


ΠΙΝΑΚΑΣ ΣΥΝΤΕΤΑΓΜΕΝΩΝ ΚΟΡΥΦΩΝ ΙΔΙΟΚΤΗΣΙΑΣ (ΕΓΣΑ '87)			
ΣΗΜΕΙΟ	X	Y	ΜΗΚΟΣ
1	294438.795	4250061.559	2.50
2	294441.251	4250062.018	5.03
3	294444.222	4250066.080	3.14
4	294447.300	4250066.678	5.57
5	294452.774	4250065.639	1.50
6	294453.431	4250064.292	1.44
7	294454.842	4250064.556	8.05
8	294457.730	4250057.042	21.02
9	294462.101	4250036.482	17.50
10	294477.432	4250028.034	22.62
11	294498.568	4250019.969	21.49
12	294517.550	4250009.886	4.87
13	294522.167	4250011.437	11.55
14	294524.860	4250022.664	44.97
15	294485.704	4250044.776	4.61
16	294484.142	4250049.115	5.16
17	294484.872	4250054.223	6.88
18	294488.291	4250060.192	4.73
19	294492.409	4250062.514	8.78
20	294496.678	4250062.343	7.01
21	294505.218	4250060.296	8.48
22	294512.188	4250059.578	9.39
23	294520.512	4250057.942	12.42
24	294529.849	4250056.964	18.98
25	294542.204	4250055.670	8.47
26	294560.825	4250051.997	12.88
27	294568.793	4250049.114	10.39
28	294590.070	4250050.928	8.27
29	294607.478	4250052.683	0.21
30	294620.315	4250053.738	8.73
31	294630.689	4250053.210	12.58
32	294638.250	4250049.872	18.73
33	294638.422	4250049.759	7.02
34	294633.930	4250057.245	25.68
35	294629.432	4250068.996	9.86
36	294619.339	4250084.776	22.80
37	294613.398	4250088.518	16.01
38	294605.300	4250080.031	15.94
39	294595.061	4250082.816	12.85
40	294572.867	4250095.726	9.83
41	294563.294	4250097.000	22.80
42	294540.538	4250095.523	16.01
43	294524.531	4250095.819	13.96
44	294513.409	4250104.253	15.94
45	294501.910	4250115.287	12.85
46	294489.909	4250119.887	2.32
47	294487.609	4250120.153	18.46
48	294474.800	4250106.864	19.71
49	294460.398	4250093.401	26.79
50	294441.078	4250074.842	14.49
51	294429.863	4250065.673	9.83
1	294438.795	4250061.559	

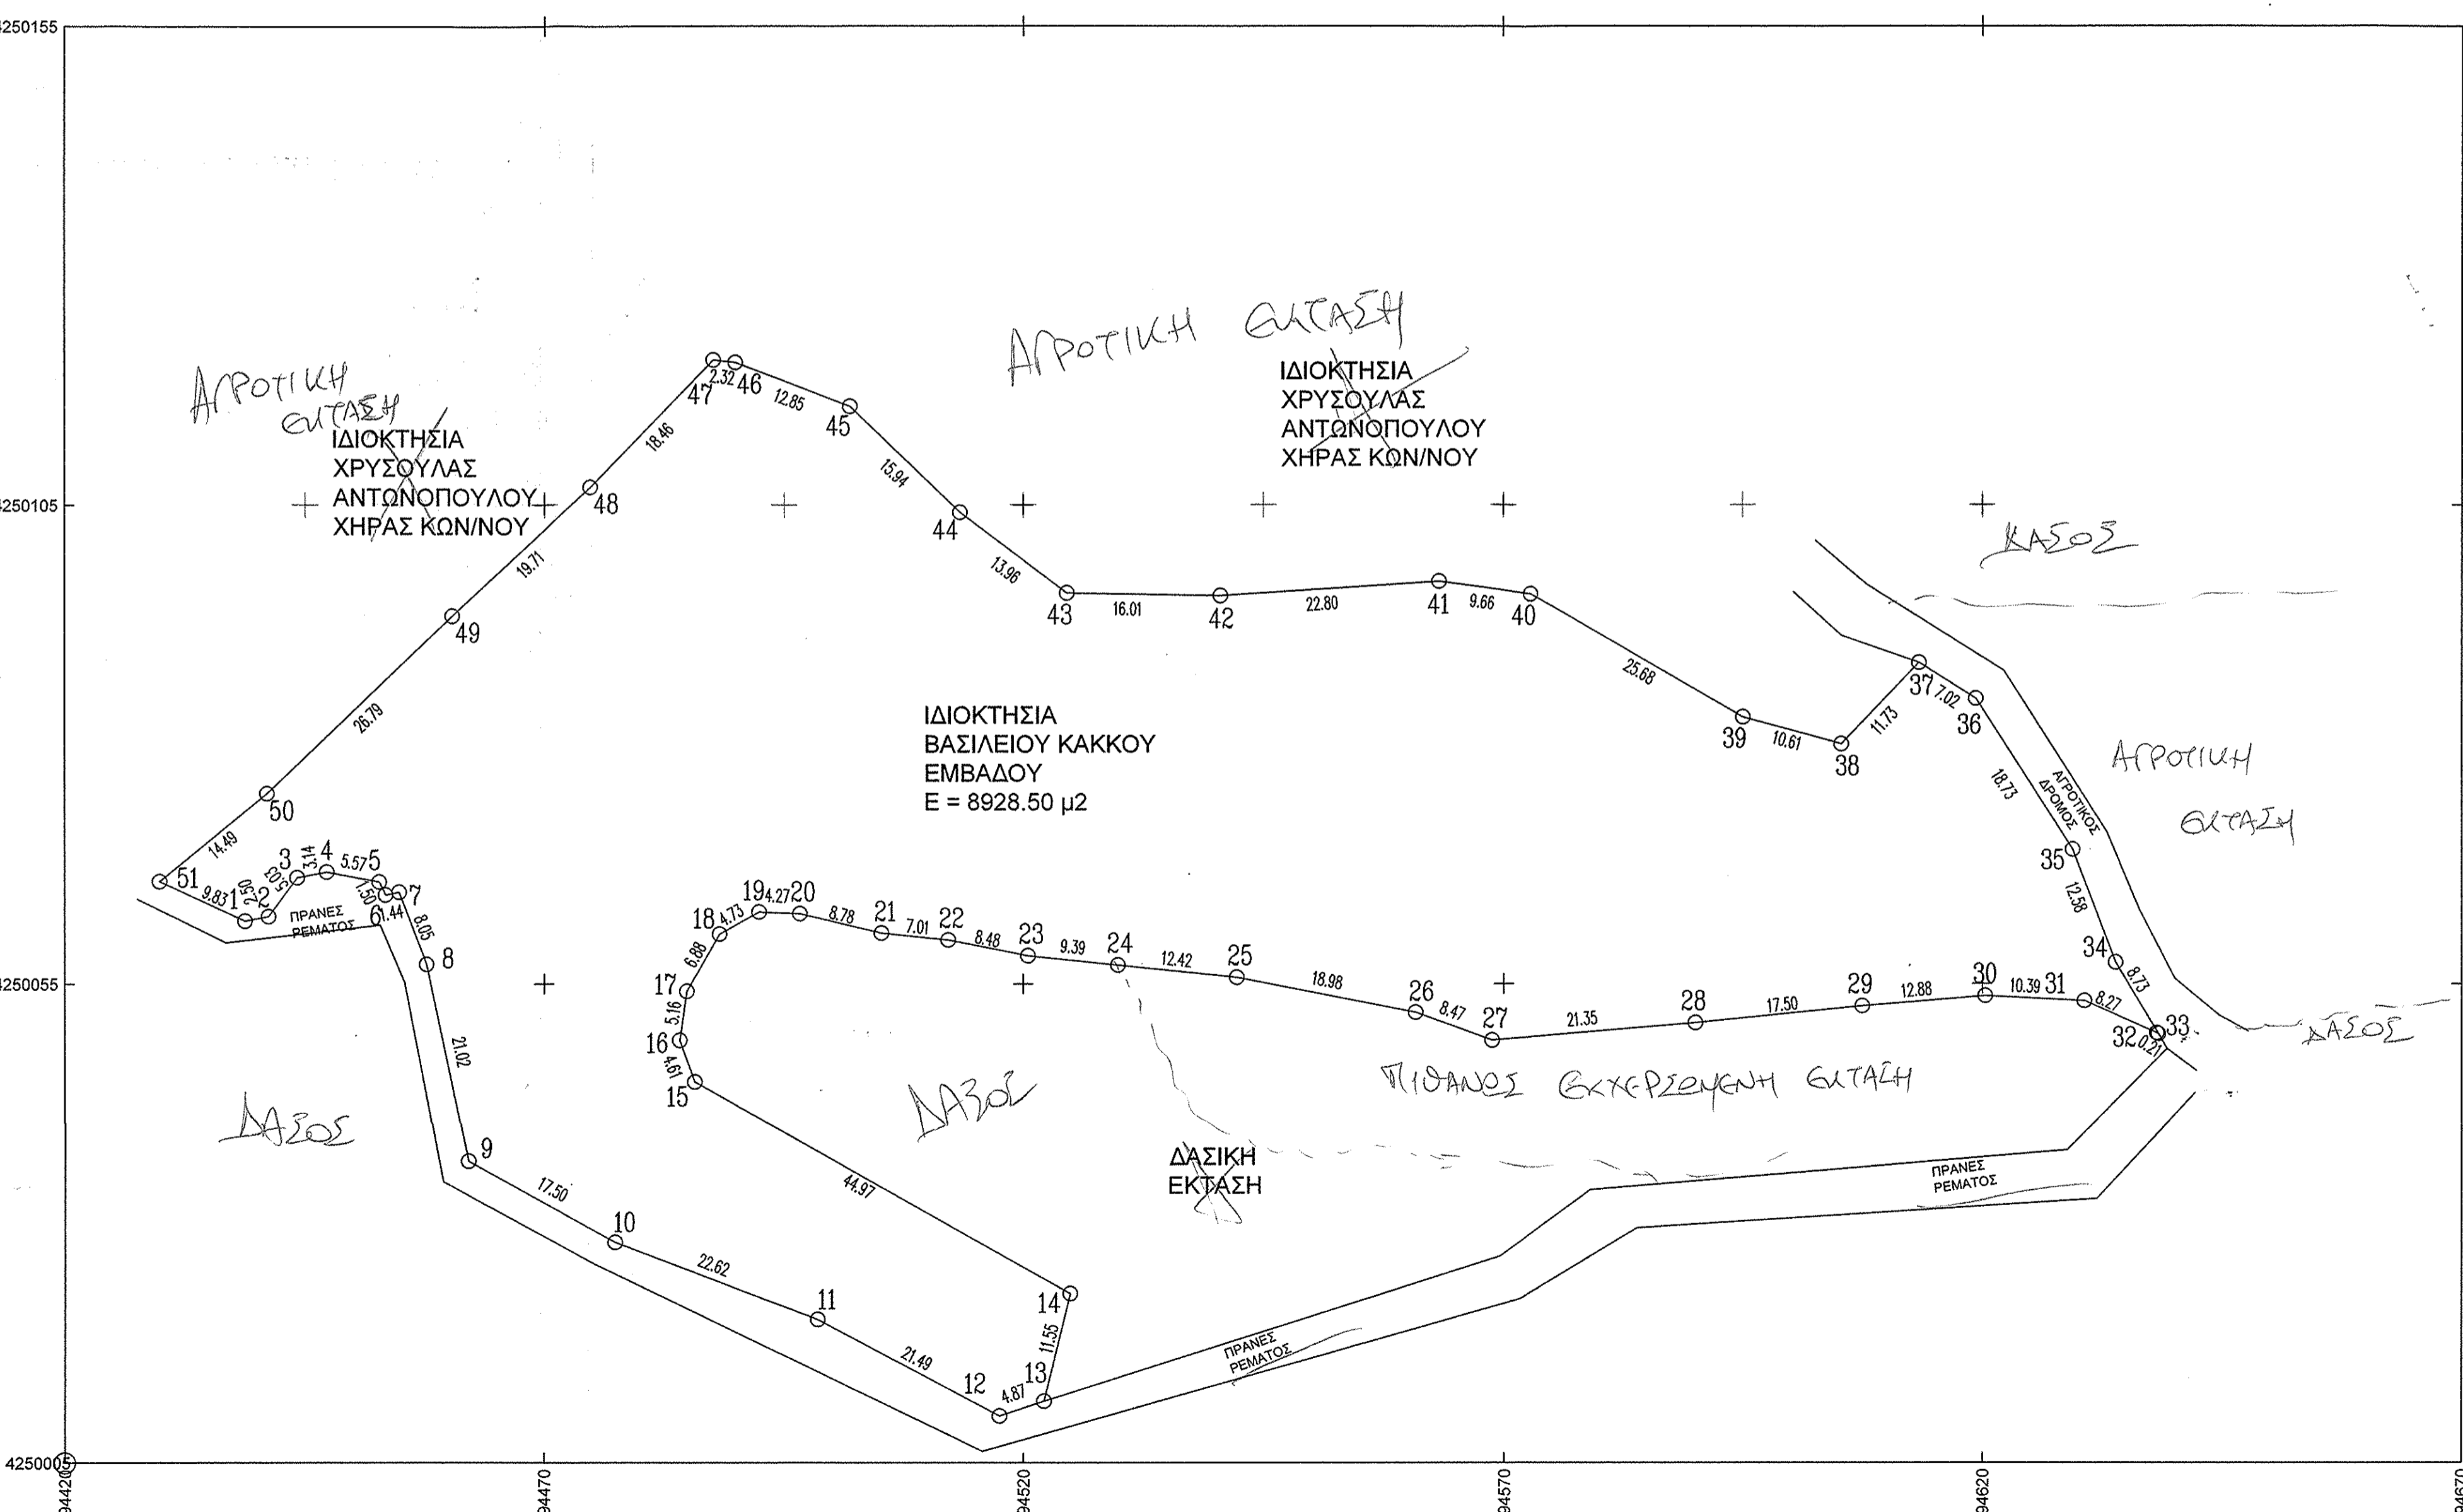

ΔΗΛΩΣΗ ΙΔΙΟΚΤΗΤΗΣ

Ο κάτωθι υπογραφών Βασιλειος Κακκος δηλώνω ότι τα όρια του αγροκτηματος με στοιχεία E=(1-2-3-4-5-...-50-51-1)= 8928.50 μ2 που βρίσκεται στη θέση Νησι Κατω Καλαβρουζας υπεδείχθησαν από εμένα και ευθύνομαι για την ακρίβεια των δηλουμένων ορίων του αγροτεμαχίου.

Ο ΙΔΙΟΚΤΗΤΗΣ

Bb

ΔΗΛΩΣΗ ΜΗΧΑΝΙΚΟΥ (N.651/77, N.1337/83)

Δηλώνω σύμφωνα με το νόμο για το αγροκτημα με στοιχεία E=(1-2-3-4-5-...-50-51-1)= 8928.50 μ2 που βρίσκεται στη θέση Νησι Κατω Καλαβρουζας
 α) είναι αρπιο και οικοδομήσιμο,
 β) βρίσκονται εκτός οικισμού,
 γ) δεν εμπίπτει στις διατάξεις του νόμου 1337/83 περί εισφορων σε γη και χρήση,
 δ) εντός αυτού δε διέρχονται εναέριες γραμμές μεταφοράς υψηλής τάσης της ΔΕΗ ή αγωγός φυσικού αερίου.
 ε) εντός αυτού δεν διέρχεται ρεμα.

ΣΗΜΕΙΩΣΗ (N.4495/17)

- 1) Το διάγραμμα είναι ενταγμένο στο κρατικό σύστημα συνταταγμένων ΕΓΣΑ '87,
- 2) Η εξάρτηση από το ΕΓΣΑ 87 πραγματοποιήθηκε με διπλόσυχνο σύστημα GPS και κάνοντας χρήση του Ελληνικού Συστήματος Εντοπισμού -HEPOS- της ΚΤΗΜΑΤΟΛΟΓΙΟ Α.Ε.,
- 3) Οι διαστάσεις και τα εμβαδά υπολογίστηκαν από τις συν/νες των κορυφών.

Ο ΜΗΧΑΝΙΚΟΣ

ΠΑΝΑΓΙΩΤΗΣ Κ. ΛΕΙΒΑΔΙΤΗΣ
 ΔΙΠΛΩΜ. ΠΟΛΙΤΙΚΟΣ ΜΗΧΑΝΙΚΟΣ
 ΕΘΝΙΚΟΥ ΜΕΤΕΩΡΙΟΥ ΠΟΛΥΤΕΧΝΕΙΟΥ
 ΜΕΛΟΣ Τ.Ε.Ε. * ΑΡΙΘΜΟΣ ΜΗΤΡΩΟΥ 52764
 * ΧΑΛΚΕΙΑ ΑΙΤΩΛ/ΝΙΑΣ * Τηλ. 26540 45453

ΕΡΓΟΔΟΤΗΣ : ΒΑΣΙΛΕΙΟΣ ΚΑΚΚΟΣ ΤΟΥ ΠΑΝΑΓΙΩΤΗ

ΕΡΓΟ : ΑΠΟΤΥΠΩΣΗ ΑΓΡΟΚΤΗΜΑΤΟΣ

ΘΕΣΗ : ΘΕΣΗ ΝΗΣΙ
 ΚΑΤΩ ΚΑΛΑΒΡΟΥΖΑ ΝΑΥΠΑΚΤΙΑΣ
 ΕΚΤΟΣ ΟΙΚΙΣΜΟΥ

ΜΕΛΕΤΗΤΕΣ : ΛΕΙΒΑΔΙΤΗΣ ΠΑΝΑΓΙΩΤΗΣ
 ΠΟΛΙΤΙΚΟΣ ΜΗΧΑΝΙΚΟΣ

ΘΕΜΑ ΣΧΕΔΙΟΥ: ΤΟΠΟΓΡΑΦΙΚΟ ΔΙΑΓΡΑΜΜΑ
 Ημερομηνία: 12/26/2018
 Α.Σ. Τ1

ΚΛΙΜΑΚΑ : 1/500

ΧΡΟΝΟΣ ΜΕΛΕΤΗΣ : ΙΟΥΝΙΟΣ 2018

ΥΠΟΓΡΑΦΗ : ΣΦΡΑΓΙΔΑ :
 ΠΑΝΑΓΙΩΤΗΣ Κ. ΛΕΙΒΑΔΙΤΗΣ
 ΔΙΠΛΩΜ. ΠΟΛΙΤΙΚΟΣ ΜΗΧΑΝΙΚΟΣ
 ΕΘΝΙΚΟΥ ΜΕΤΕΩΡΙΟΥ ΠΟΛΥΤΕΧΝΕΙΟΥ
 ΜΕΛΟΣ Τ.Ε.Ε. * ΑΡΙΘΜΟΣ ΜΗΤΡΩΟΥ 52764
 * ΧΑΛΚΕΙΑ ΑΙΤΩΛ/ΝΙΑΣ * Τηλ. 26540 45453