

ΝΑΚΟΣ ΑΡΧΗΤΕΡΙΟΣ
ΔΑΣΟΛΟΓΟΣ


ΑΔΥΠΙΟ 14/11/1997
Ο ΕΥΕΡΓΗΤΗΣ ΤΗΣ ΑΥΤΩΣΙΑΣ

Οδός Θεόδωρου
Δασολόγος

ΓΕΩΡΓΙΑΤΑΙ & ΕΠΙΣΥΝΑΠΤΕΤΑΙ
ΣΤΗΝ 08/04/1997 η απόφαση χαρακτηρισμού
ΜΑΥΡΙΟ 2,12/97
Ο ΔΑΣΑΡΧΗΣ

Τοπογραφικό διάγραμμα του 643 κληρομαχίου με στοιχεία οριογραμμής Α,Β,Γ,Δ,Ε,Α προς χαρακτηρισμό έκτασης.

ΥΠΟΜΝΗΜΑ

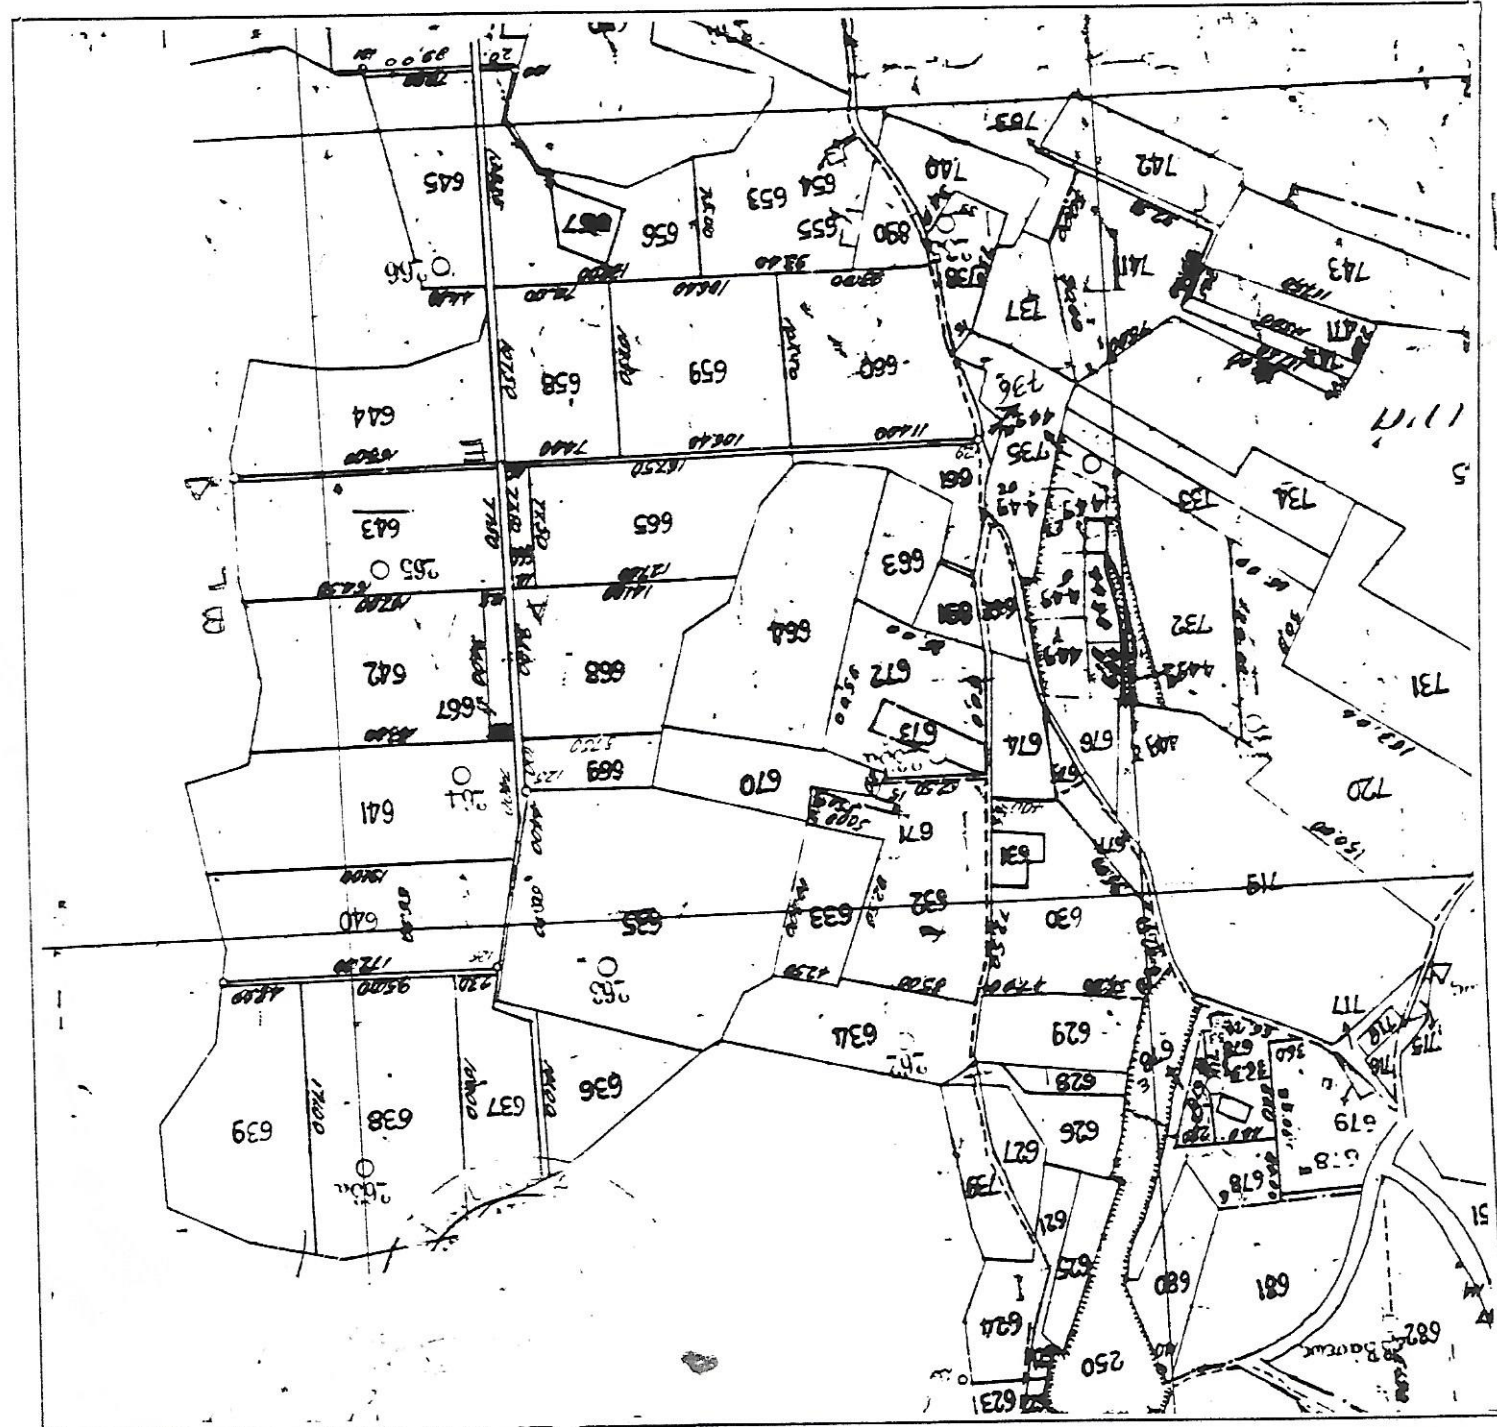

ΑΠΟΤΥΠΩΜΑ ΚΑΤ' ΕΠΙΘΥΜΗΣΙΑΝ ΤΩΝ ΚΛΗΡΟΜΑΧΩΝ
ΜΟΝΗΣ ΠΕΝΤΕΑΗΣ ΥΠΕΡ Τ.Σ ΓΕΩΡΓΟΚΤΗΝΟΤΡΟΦΩΝ
ΑΕΡΓΑΙΩΝ ΕΤΟΥΣ 1937 ΚΑ 1: 5000