


ΧΑΡΤΗΣ 1. ΑΠΟΣΠΑΣΜΑ Γ.Π.Σ. ΔΗΜΟΥ ΘΗΒΑΙΩΝ (ΚΛΙΜΑΚΑ 1\25.000)

ΙΔΙΟΚΤΗΣΙΑ
ΜΑΡΑΓΚΟΥ ΑΛΕΞΑΝΔΡΑ


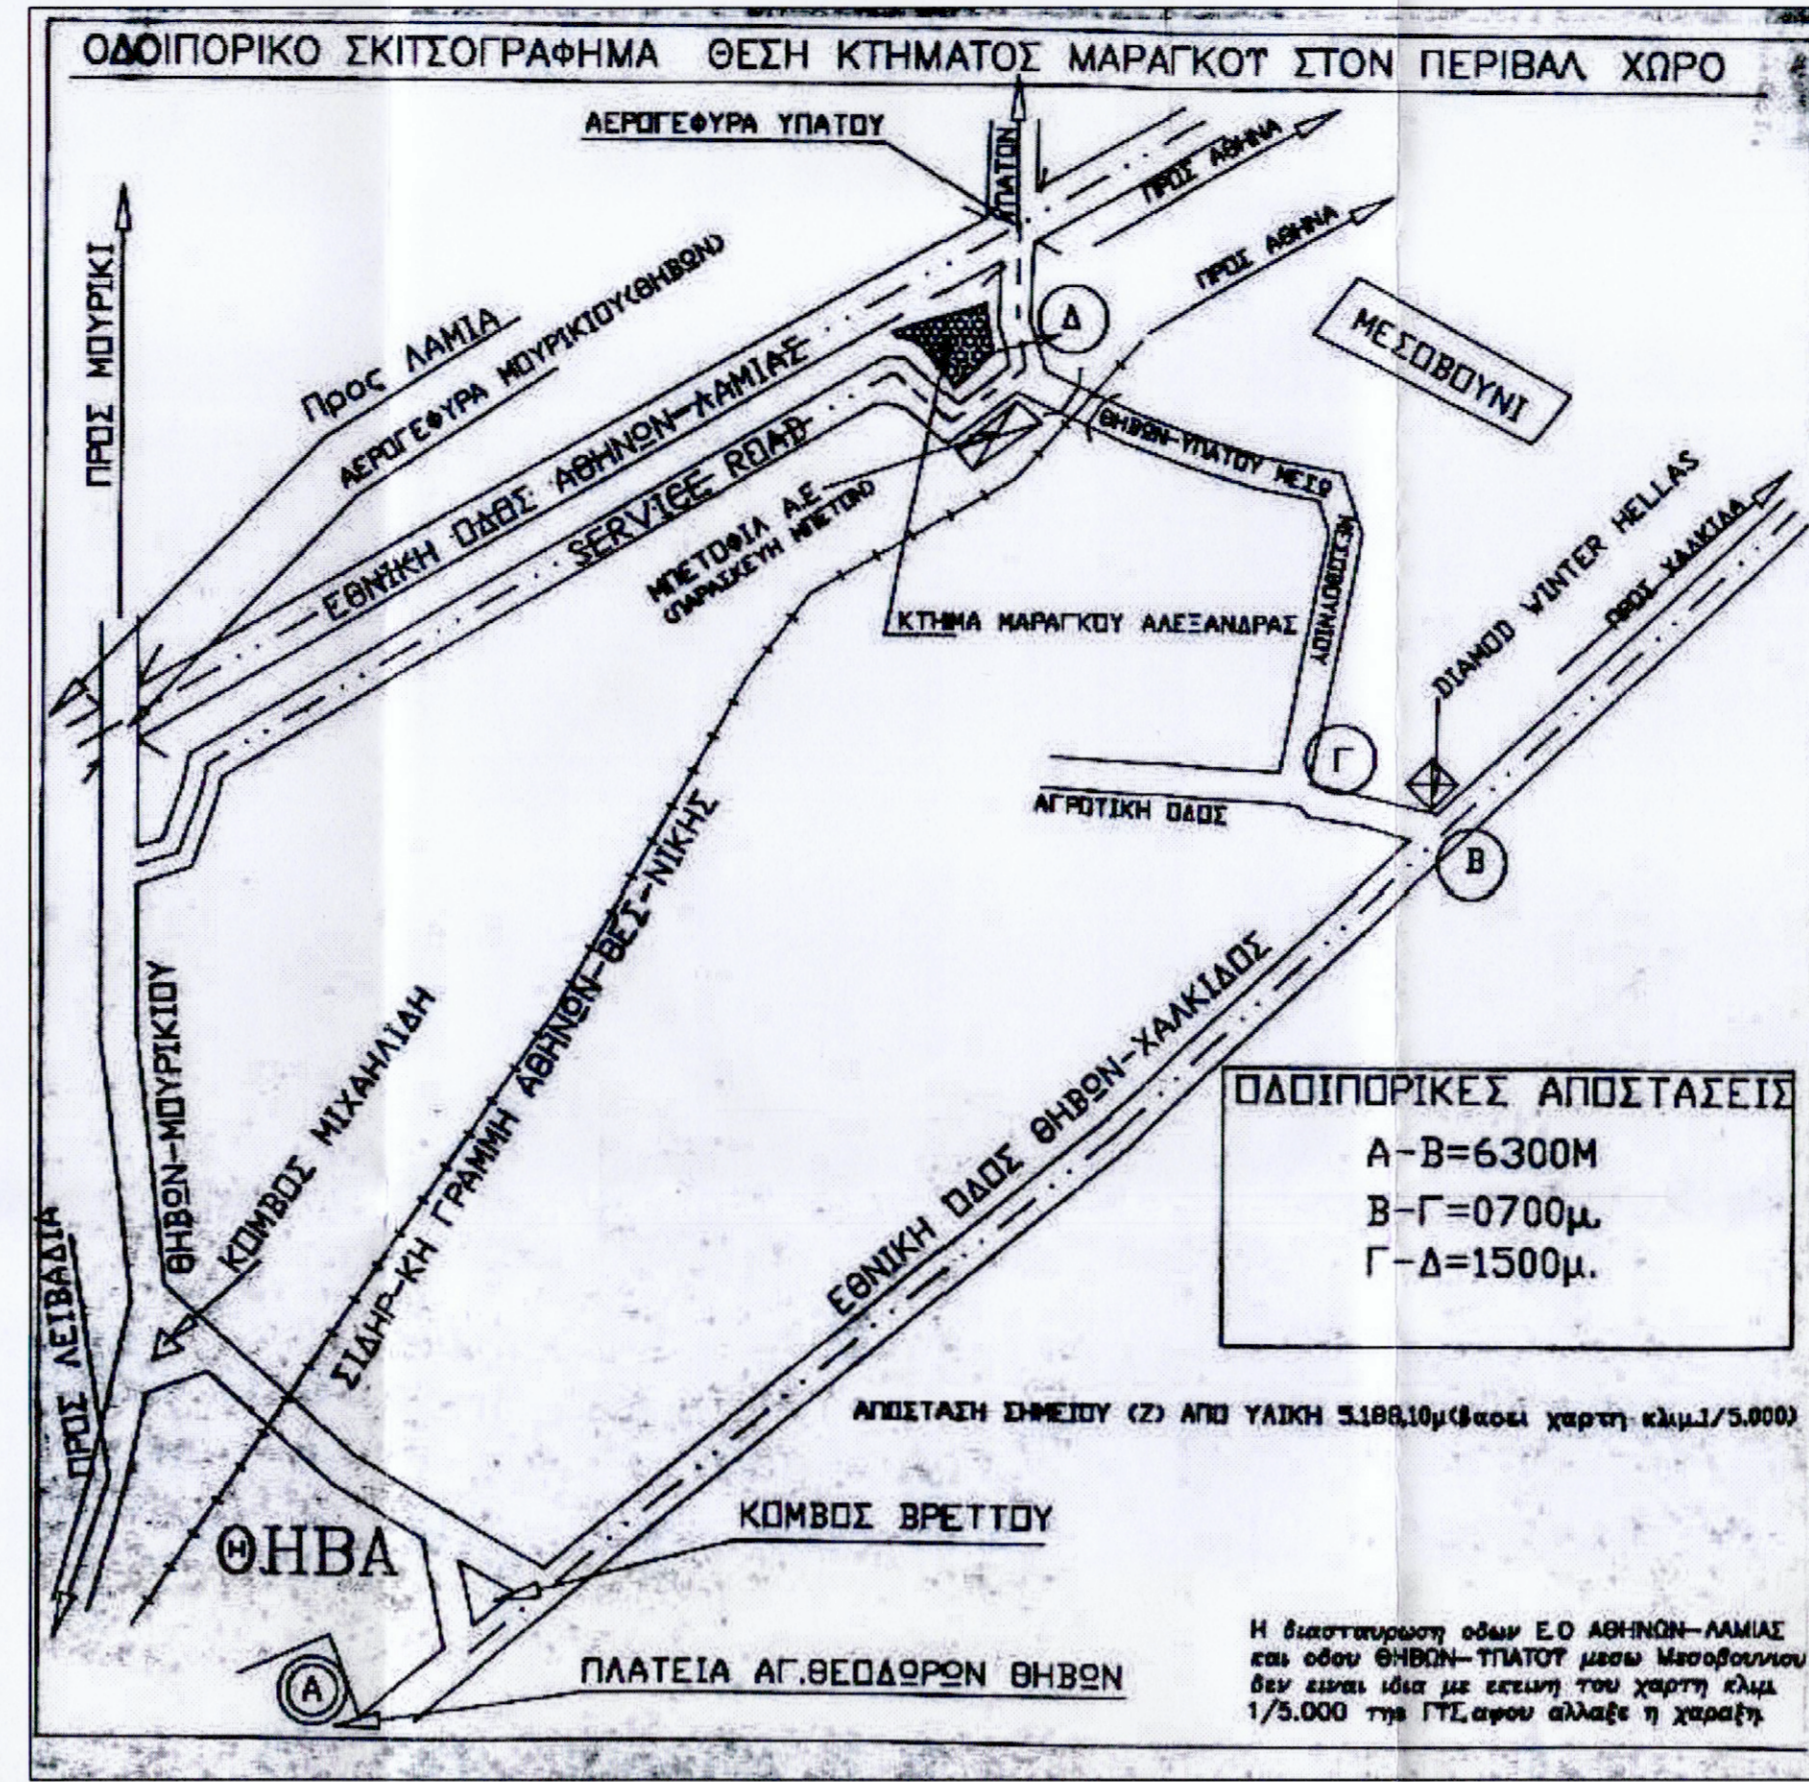


ΧΑΡΤΗΣ 2. ΟΔΟΠΟΡΙΚΟ ΣΚΙΣΟΓΡΑΦΗΜΑ ΘΕΣΗ ΚΤΗΜΑΤΟΣ ΜΑΡΑΓΚΟΥ ΣΤΟΝ ΠΕΡΙΒΑΛΛΟΝ ΧΩΡΟ

ΙΔΙΟΚΤΗΣΙΑ
ΜΑΡΑΓΚΟΥ ΑΛΕΞΑΝΔΡΑ



ΧΑΡΤΗΣ 3. ΑΠΟΣΠΑΣΜΑ ΧΑΡΤΗ Γ.Υ.Σ. - ΧΑΡΤΗΣ 6411/4 (ΚΛΙΜΑΚΑ 1\5.000)

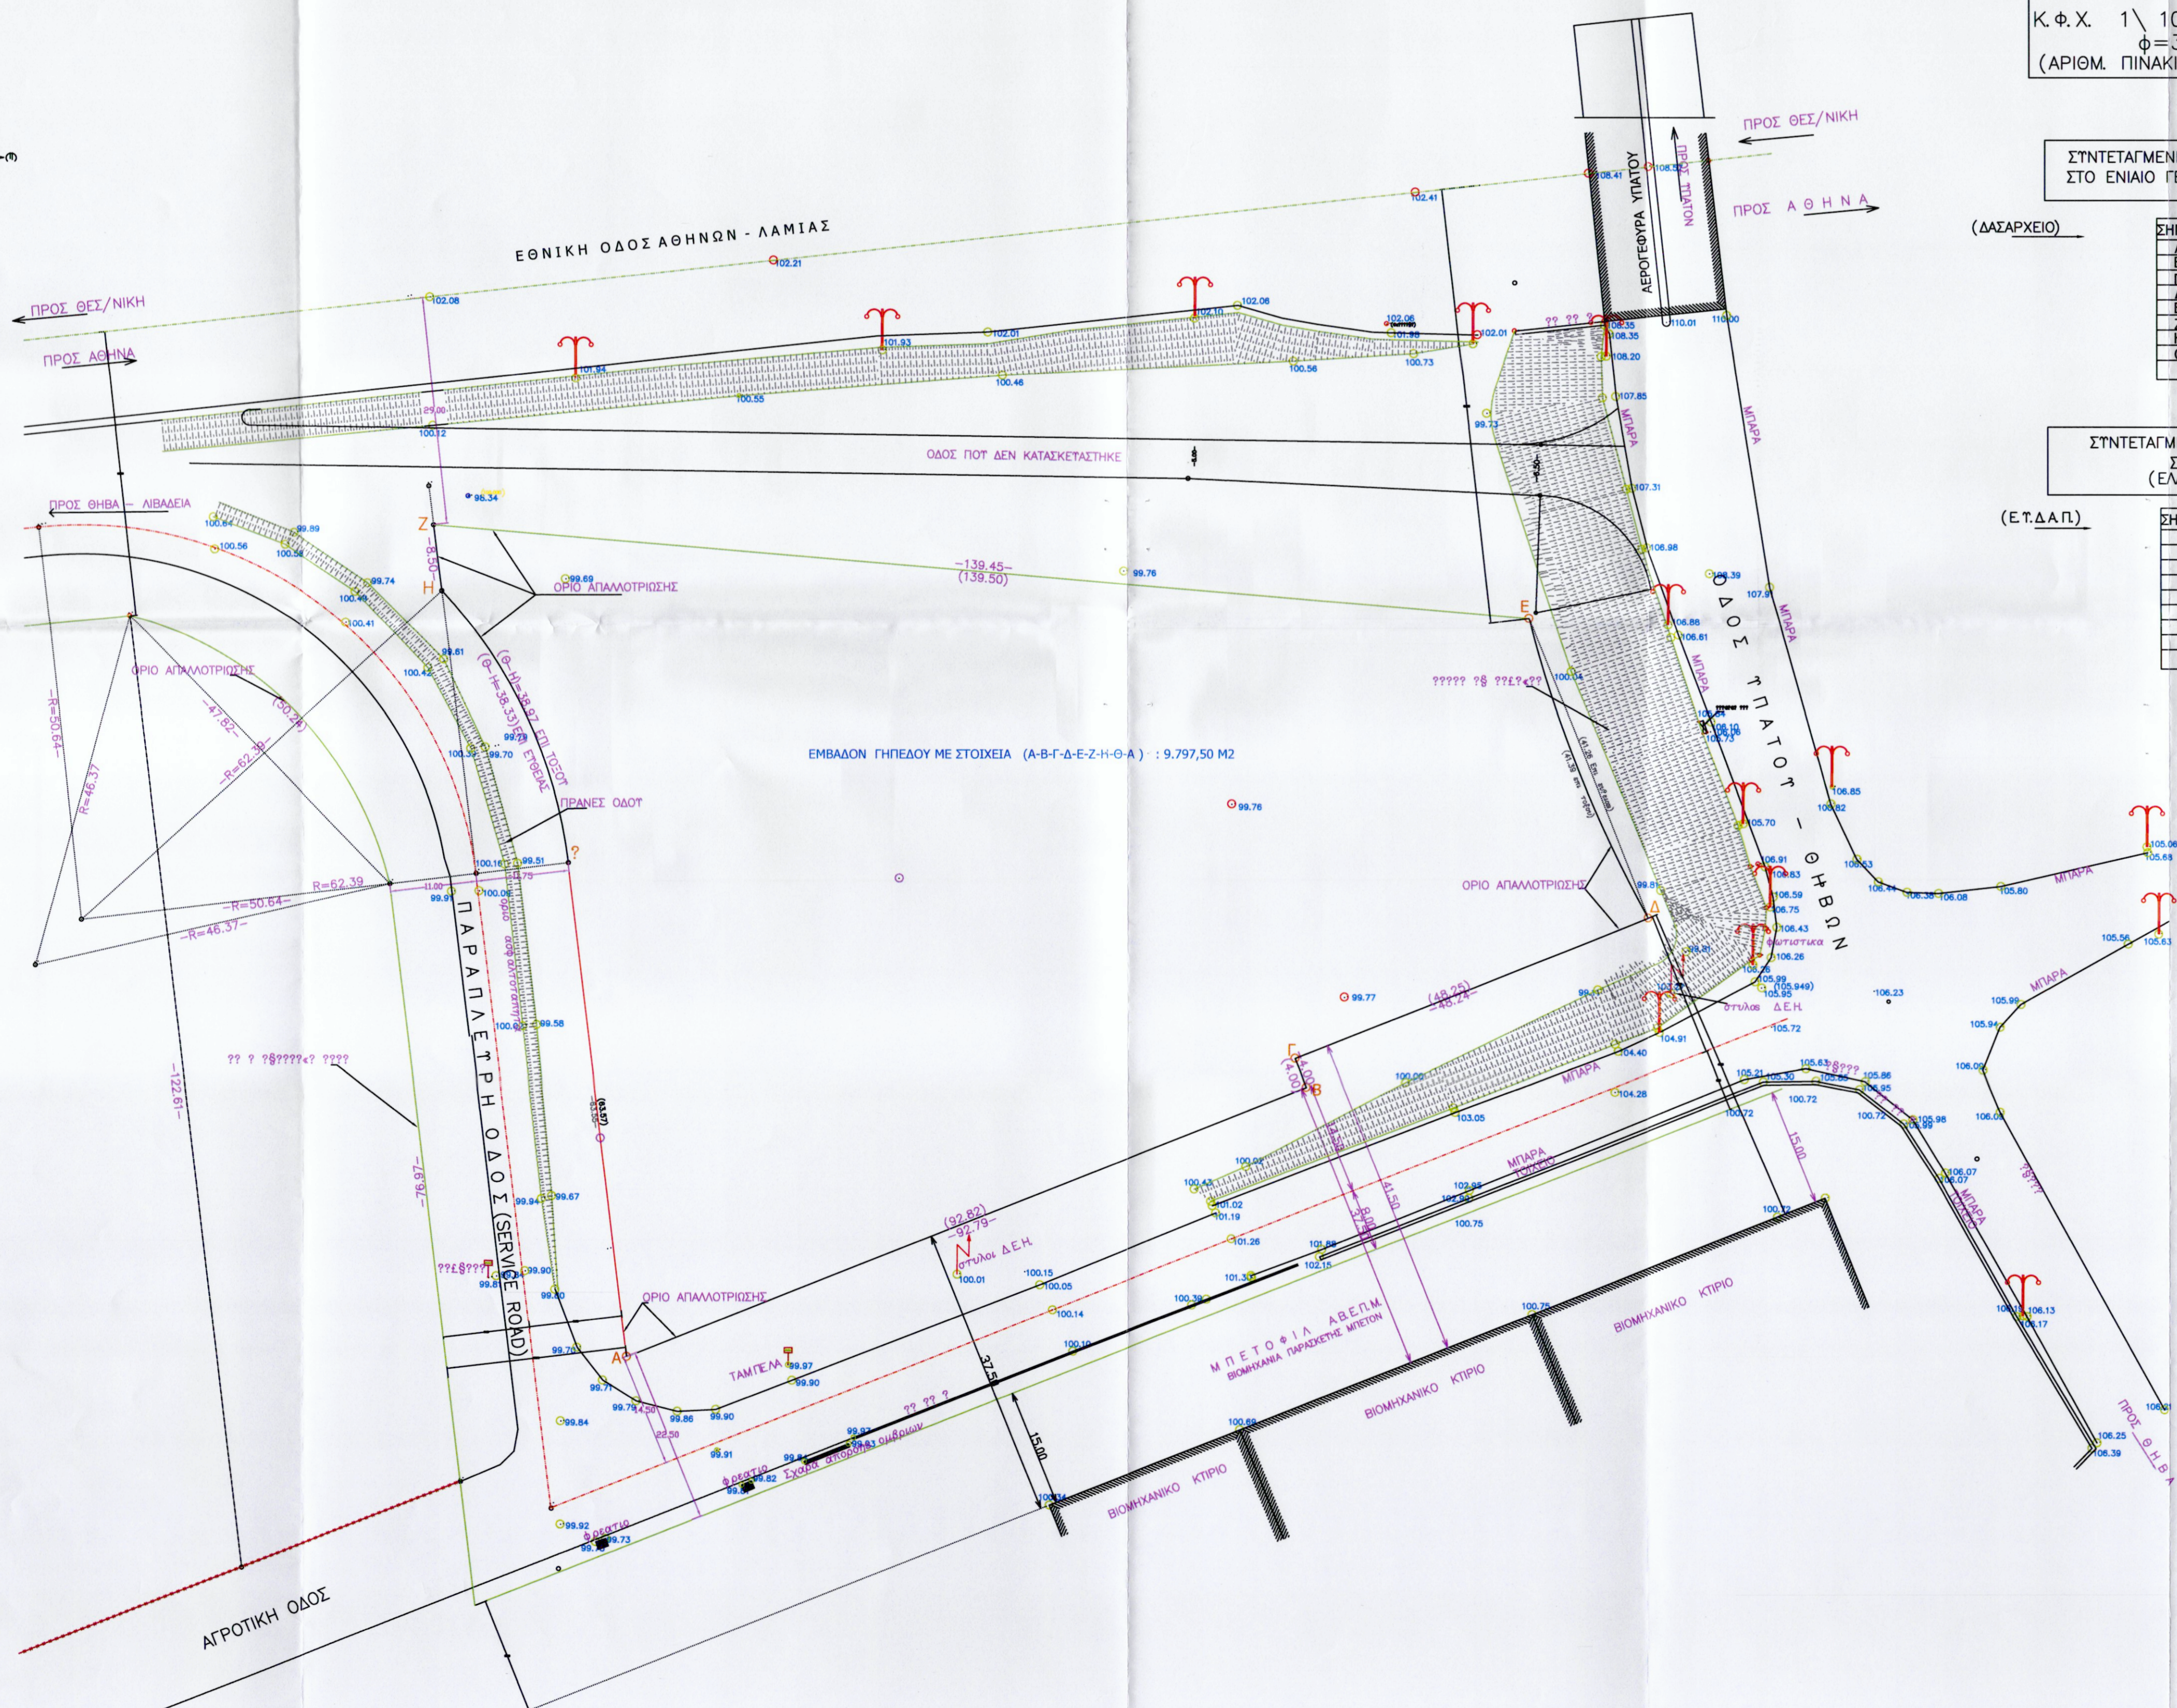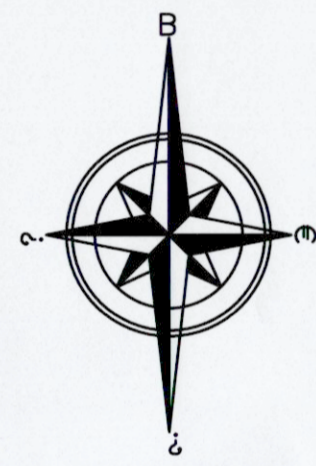

Κ.Φ.Χ. 1 \ 100.000 ΑΘΗΝΩΝ-ΧΑΛΚΙΣ
φ=38,15 λ=-0,15
(ΑΡΙΘΜ. ΠΙΝΑΚΙΔΑΣ Γ.Τ.Σ. 1/5.000 6411/4)

ΣΤΗΤΕΤΑΓΜΕΝΕΣ ΚΟΡΤΦΩΝ - ΟΡΙΩΝ (Χ, Ψ)
ΣΤΟ ΕΝΙΑΙΟ ΓΕΩΔΑΙΤΙΚΟ ΣΥΣΤΗΜΑ ΑΝΑΦΟΡΑΣ
(Ε.Γ.Σ.Α. 87)
(ΔΑΣΑΡΧΕΙΟ)

ΣΗΜΕΙΟ	ΤΕΤΙΜΗΜΕΝΕΣ	ΤΕΤΑΓΜΕΝΕΣ
A	445855,89	4246665,81
B	445942,11	4246700,19
Γ	445940,63	4246703,91
Δ	445985,45	4246721,78
Ε	445970,22	4246760,14
Ζ	445831,24	4246772,21
Η	445837,26	4246763,77
Θ	445848,29	4246728,93

ΣΤΗΤΕΤΑΓΜΕΝΕΣ ΚΟΡΤΦΩΝ ΟΡΙΩΝ Χ, Ψ
ΣΕ ΠΡΩΤΗΝ ΗΑΤΤ
(ΕΜΠΕΝΟΕΙΣΣ Βεσέλ)
(Ε.Τ.Δ.Α.Π.)

ΣΗΜΕΙΟ	ΤΕΤΙΜΗΜΕΝΕΣ	ΤΕΤΑΓΜΕΝΕΣ
A	72537,89	13122,42
B	72451,87	13157,30
Γ	72453,38	13161,01
Δ	72408,66	13179,14
Ε	72454,12	13207,41
Ζ	72563,16	13228,68
Η	72562,10	13220,24
Θ	72445,66	13185,49

ΥΠΟΜΝΗΜΑ

ΟΡΟΙ ΔΟΜΗΣΗΣ
Π.Δ. 24 / 31-05-85 (ΦΕΚ 270 Δ') ΑΡΘΡΟ 4 (ΒΙΟΜΗΧΑΝΙΚΕΣ ΕΓΚΑΤΑΣΤΑΣΕΙΣ) ΠΑΡΑΓΡΑΦΟ -7- (ΜΕ ΠΑΡΕΚΚΛΙΣΗ ΩΣ ΠΡΟΣ ΤΑ ΟΡΙΑ ΤΟΥ ΓΗΠΕΔΟΥ) & όπως τροποποιήθηκε με τον Ν. 3212 / 24 / 31-12-2003 (ΦΕΚ 308 Α') & Ν. 4067/12 ΦΕΚ 79Α' / 9-4-12 ΝΟΚ & ΣΥΜΦΩΝΑ ΜΕ ΤΟΝ Ν. 1712/70133 Α.Α. & Π. Θ. (ΦΕΚ 247) 25-7-2012 ΤΟΥ Γ.Π.Σ. ΔΗΜΟΥ ΘΗΒΑΙΩΝ & ΣΥΜΦΩΝΑ ΜΕ ΤΗΝ ΥΠ' ΑΡΙΘΜΟ 2768 / 107693 (ΦΕΚ 223) 10-7-2014 ΓΙΑ ΠΕΡΙΟΧΕΣ ΕΛΕΓΧΟΥ ΚΑΙ ΠΕΡΙΟΡΙΣΜΟΥ ΔΟΜΗΣΗΣ (ΠΕΠΔ -1)

ΕΜΒΑΔΟΝ ΓΗΠΕΔΟΥ ΜΕ ΣΤΟΙΧΕΙΑ (Α-Β-Γ-Δ-Ε-Ζ-Η-Θ-Α) : 9.797,50 Μ2

ΑΡΙΘΜΟΙ ΣΥΜΒΟΛΙΩΝ : 13.793 / 20.06.1986
Περίληψη Καταχωρητικής Έκθεσης Ακινήτου
ΣΥΜΒΟΛΟΓΡΑΦΟΣ : ΕΥΑΓΓΕΛΙΑ ΙΩΑΝΝΟΥ ΚΑΡΑΜΑΓΚΙΩΝ

ΜΕΛΕΤΗΤΗΣ :	ΓΕΩΡΓΙΑ ΣΤΥΛ. ΟΡΦΑΝΑΚΗ
ΘΕΣΗ ΕΡΓΟΥ :	"ΔΡΑΓΑΝΙΑ" Δ. Δ. ΥΠΑΤΟΥ, ΔΗΜΟΥ ΘΗΒΑΙΩΝ Π.Ε. ΒΟΙΩΤΙΑΣ
ΕΡΓΟΔΟΤΗΣ :	ΑΛΕΞΑΝΔΡΑ ΜΑΡΑΓΚΟΥ ΣΥΖ. ΑΝΔΡΕΑ
ΘΕΜΑ ΣΧΕΔΙΟΥ :	ΤΟΠΟΓΡΑΦΙΚΟ ΔΙΑΓΡΑΜΜΑ
ΧΡΟΝΟΣ ΜΕΛΕΤΗΣ :	ΑΠΡΙΛΙΟΣ 2020
Κλίμακα :	1 / 500
Αριθμός Σχεδίου	Σφραγίδα Μελετητή
<p>ΓΕΩΡΓΙΑ ΣΤΥΛ. ΟΡΦΑΝΑΚΗ ΑΠΛ. ΑΤΟΜΙΚΟ ΤΟΠΟΓΡΑΦΟΣ ΜΗΧΑΝΙΚΟΣ Α.Π.Θ. Α.Μ. ΤΕΕ 136268 ΤΗΛ: 694741568 - Email: georgi.orphanaki@upat.gov.gr ΑΦΜ: 114574102 - ΔΟΥ: ΑΜΑΡΟΥΣΙΟΥ</p>	