ΚΤΗΜΑΤΙΚΗ ΠΕΡΙΟΧΗ ΙΕΡΟΠΗΓΗΣ
ΑΓΡΟΤΕΜΑΧΙΟ ΥΠ.ΑΡΙΘΜ.1069 - 1070
ΚΛΙΜΑΚΑ 1:500

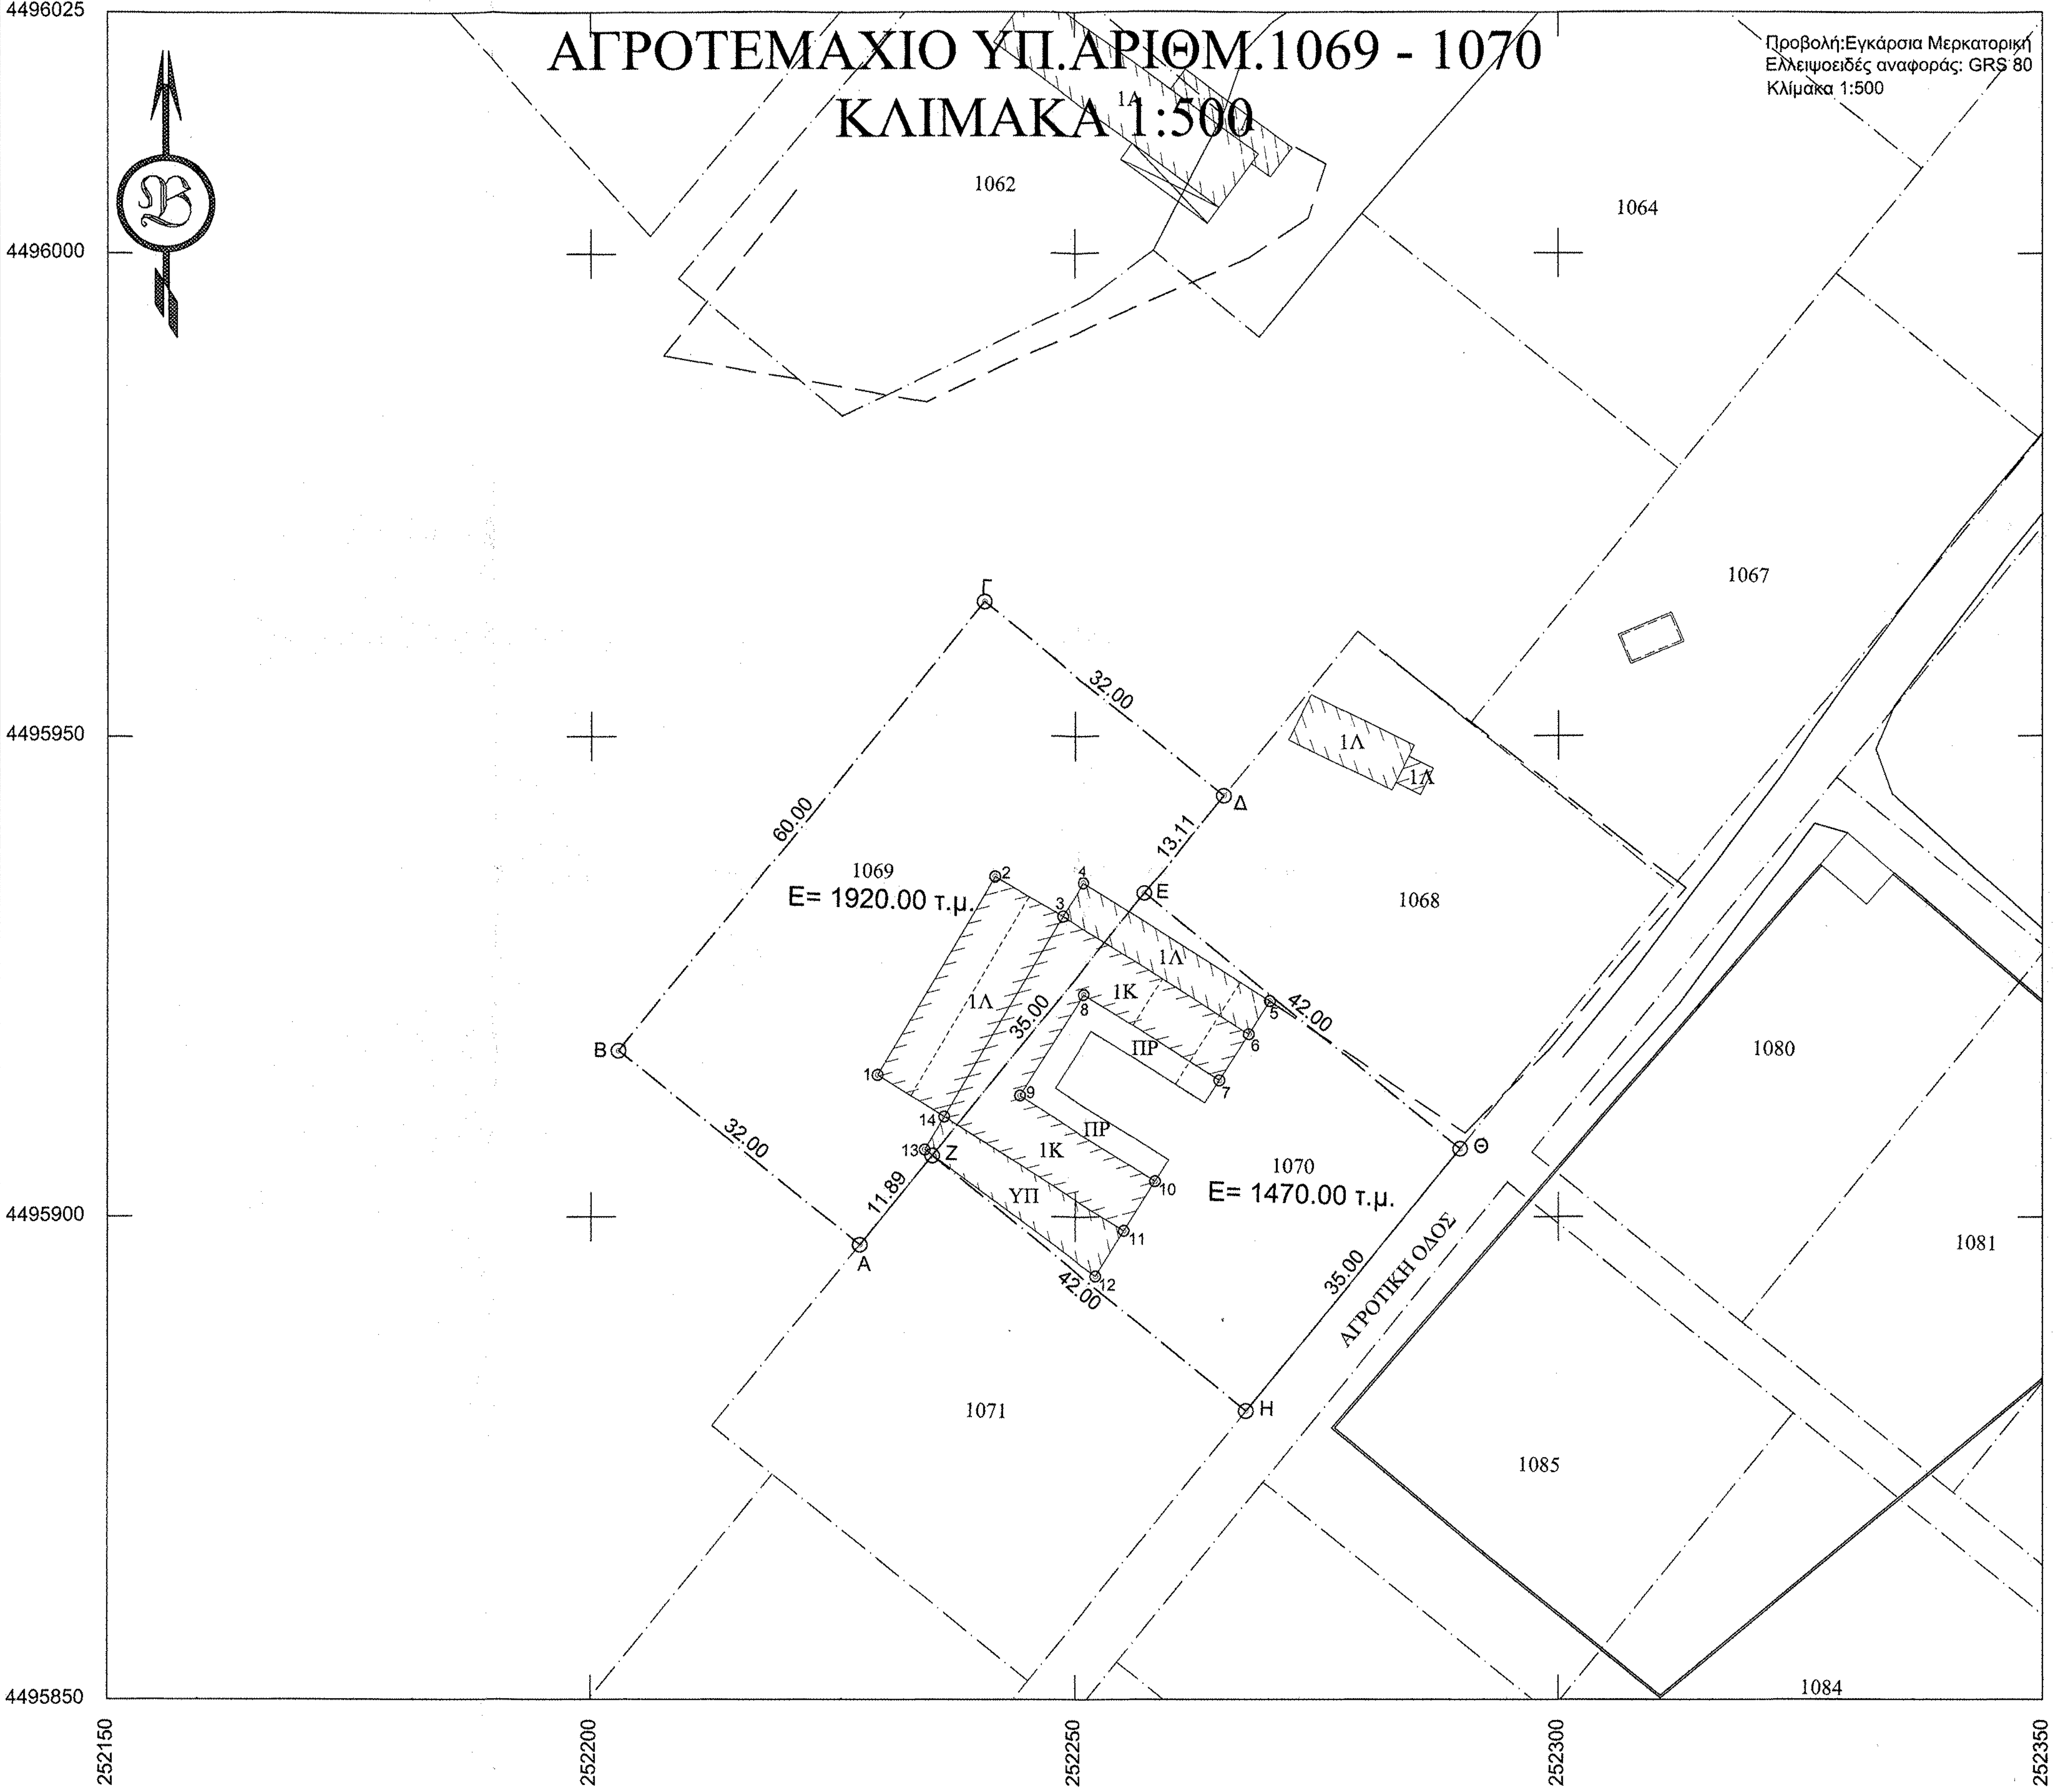
Προβολή:Εγκάρσια Μερκατορική
Ελλειψοειδές αναφοράς: GRS 80
Κλίμακα 1:500
4496025
4496000
4495950
4495900
4495850
252150
252200
252250
252300
252350
1062
1064
1067
1068
1069
E= 1920.00 τ.μ.
1070
E= 1470.00 τ.μ.
1071
1080
1081
1084
1085
ΑΓΡΟΤΙΚΗ ΟΔΟΣ
Α
Β
Γ
Δ
Ε
Ζ
Η
Θ
1Λ
1Κ
ΠΡ
ΥΠ
60.00
32.00
32.00
13.11
11.89
42.00
42.00
35.00
35.00
1
2
3
4
5
6
7
8
9
10
11
12
13
14

ΑΠΟΣΠΑΣΜΑ ΧΑΡΤΗ ΣΤΜΠΛ. ΔΙΑΝΟΜΗΣ 1960 ΑΓΡΟΚΤΗΜΑΤΟΣ ΙΕΡΟΠΗΓΗΣ ΤΠ. ΓΕΩΡΓΙΑΣ

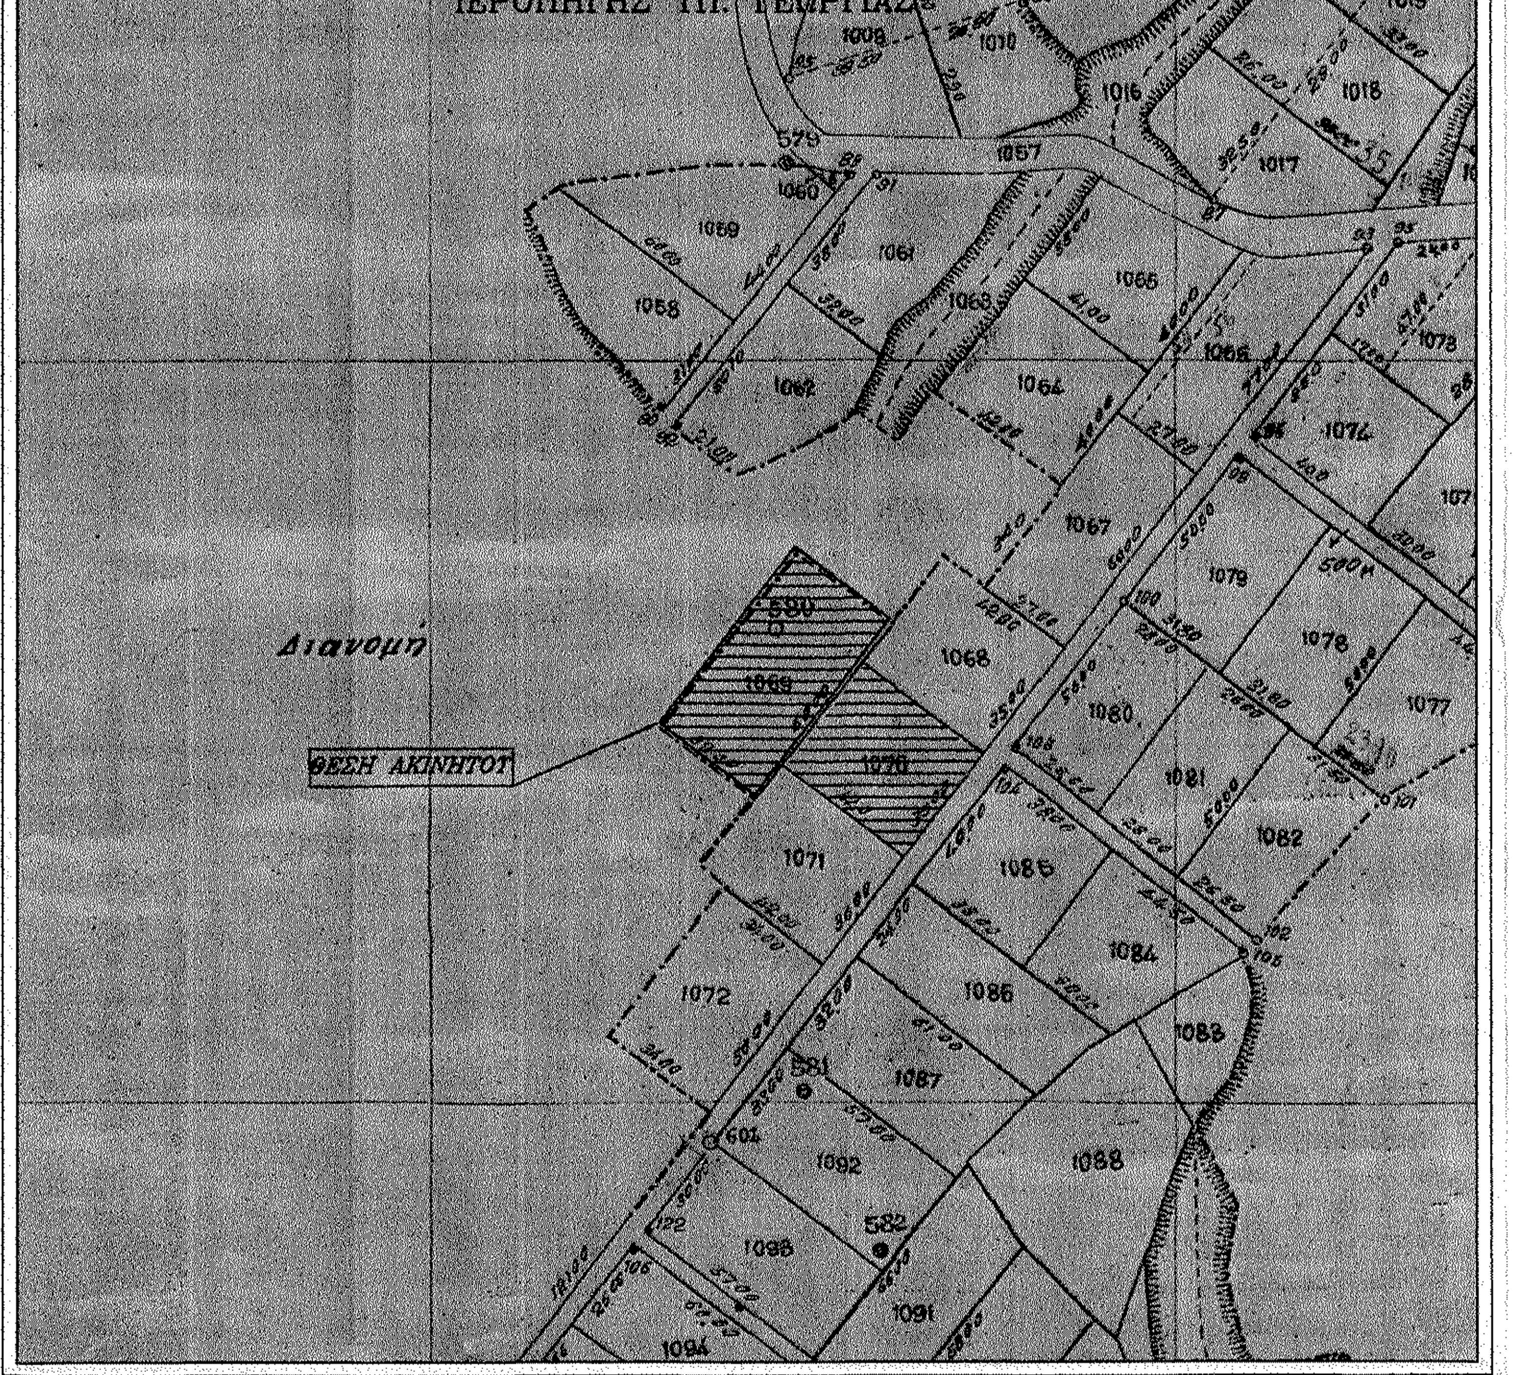
Διανομή
ΘΕΣΗ ΑΚΙΝΗΤΟΥ
1069
1070
1071
1068
1067
1064
1062
1061
1058
1059
1072
1086
1087
1088
1092
1098
1091
1094
1084
1083
1082
1081
1080
1079
1078
1077
1066
1065
1063
1057
1016
1017
1018
1019
1010
1009
1011
579
580
581
582
602

ΠΙΝΑΚΑΣ ΣΤ/ΝΩΝ ΤΕΜΑΧΙΩΝ ΣΤΟ ΕΓΣΑ 87		
Κορυφή	X	Y
Α	X=252227.6638	Y=4495897.0904
Β	X=252202.8058	Y=4495917.2418
Γ	X=252240.5896	Y=4495963.8506
Δ	X=252265.4477	Y=4495943.6992
Ε	X=252257.1901	Y=4495933.513
Ζ	X=252235.1495	Y=4495906.3245
Η	X=252267.7757	Y=4495879.8758
Θ	X=252289.8163	Y=4495907.0643

ΕΜΒΑΔΟΝ ΤΕΜΑΧΙΟΥ 1069 = 1.920τμ
ΕΜΒΑΔΟΝ ΤΕΜΑΧΙΟΥ 1070 = 1.470τμ
ΣΥΝΟΛΙΚΟ ΕΜΒΑΔΟΝ ΤΕΜ. = 3.390τμ

ΠΙΝΑΚΑΣ ΣΤ/ΝΩΝ ΚΤΙΡΙΩΝ ΣΤΟ ΕΓΣΑ 87					
Κορυφή	X	Y	Κορυφή	X	Y
1	X=252229.5093	Y=4495914.6859	8	X=252250.8901	Y=4495923.0498
2	X=252241.6760	Y=4495935.3078	9	X=252244.2510	Y=4495912.5414
3	X=252248.6935	Y=4495931.1676	10	X=252258.3452	Y=4495903.6368
4	X=252250.8547	Y=4495934.5883	11	X=252255.1195	Y=4495898.5311
5	X=252270.1844	Y=4495922.3759	12	X=252252.1579	Y=4495893.8435
6	X=252268.0232	Y=4495918.9552	13	X=252234.3774	Y=4495906.9504
7	X=252264.9843	Y=4495914.1452	14	X=252236.3939	Y=4495910.3617

ΕΜΒΑΔΟΝ ΠΟΙΜΝΙΟΣΤΑΣΙΟΥ = 550,00τμ
ΕΜΒΑΔΟΝ ΧΩΡΟΥ ΑΣΘΕΝΩΝ = 39,70τμ
ΕΜΒΑΔΟΝ ΧΩΡΟΥ ΓΑΛΑΚΤΟΣ = 14,60τμ
ΕΜΒΑΔΟΝ ΔΩΜΑΤΙΟΥ-ΛΟΥΤΡΟΥ = 20,50τμ
ΣΥΝΟΛΙΚΟ ΕΜΒΑΔΟΝ ΚΤΙΣΜΑΤΩΝ = 624,80τμ

ΕΜΒΑΔΟΝ ΥΠΟΣΤΕΓΟΥ – ΑΠΟΘΗΚΗΣ ΚΑΡΠΟΥ = 105,00τμ

ΔΥΝΑΜΙΚΟΤΗΤΑ ΖΩΩΝ ΠΟΙΜΝΙΟΣΤΑΣΙΟΥ: 550/1,3=423 ΖΩΑ
ΙΣΟΔΥΝΑΜΑ ΑΙΓΟΠΡΟΒΑΤΩΝ: 423/50=8,46
ΙΣΟΔΥΝΑΜΑ ΑΙΓΟΠΡΟΒΑΤΩΝ: 8,50

ΥΠΟΜΝΗΜΑ ΓΡΑΜΜΩΝ

- ΟΡΙΟ ΙΔΙΟΚΤΗΣΙΑΣ
- ΧΑΡΤΗΣ ΔΙΑΝΟΜΗΣ ΥΠ.ΓΕΩΡΓΙΑΣ
- ΔΡΟΜΟΣ
- ΟΡΙΟ ΚΑΛΛΙΕΡΓΕΙΑΣ
- ΠΡΑΝΕΣ
- ΠΟΔΙ
- ΤΟΙΧΙΟ
- ΣΥΡΜΑΤΟΠΕΡΙΦΡΑΞΗ
- ΚΑΓΚΕΛΟ
- ΣΤΥΛΟΣ ΔΕΗ
- ΚΤΙΡΙΟ ☐
- ΑΠΟΘΗΚΗ ☒

ΕΡΓΟΔΟΤΗΣ : ΣΠΥΡΙΔΩΝ ΤΡΑΣΙΑΣ

ΕΡΓΟ : ΠΟΙΜΝΙΟΣΤΑΣΙΟ

ΘΕΣΗ : ΚΤΗΜΑΤΙΚΗ ΠΕΡΙΟΧΗ ΙΕΡΟΠΗΓΗΣ
ΑΓΡΟΤΕΜΑΧΙΟ ΥΠ.ΑΡΙΘΜ.1069 - 1070

D:\JOB\LOGOS\logos 2016_B\logo lamda petrol me pliroforia.jpg

ΜΕΛΕΤΗΤΗΣ

ΘΕΜΑ ΣΧΕΔΙΟΥ

ΤΟΠΟΓΡΑΦΙΚΟ ΔΙΑΓΡΑΜΜΑ

ΑΡΙΘΜΟΣ ΣΧΕΔΙΟΥ

Τ-1

ΚΛΙΜΑΚΑ ΣΧΕΔΙΟΥ: 1:500

ΧΡΟΝΟΣ ΜΕΛΕΤΗΣ : ΑΥΓΟΥΣΤΟΣ 2020

Ο ΣΥΝΤΑΞΑΣ	**ΘΕΩΡΗΣΗ**
ΠΑΠΑΔΟΠΟΥΛΟΣ ΕΛ. ΧΡΗΣΤΟΣ ΠΤΥΧΙΟΥΧΟΣ ΠΟΛΙΤΙΚΟΣ ΜΗΧΑΝΙΚΟΣ / Τ.Ε. ΜΕΛΟΣ Ε.Ε.ΤΕ.Μ. ΑΡ. ΜΗΤΡΩΟΥ 30082 Αθ. Διάκου 2 - 521 00 ΚΑΣΤΟΡΙΑ - τηλ. 24670 83603 Τηλ. & fax: 24670 62144 - Κιν. 6974 609884 Α.Φ.Μ. 113369803 - Δ.Ο.Υ. ΚΑΣΤΟΡΙΑΣ ΑΝΤΩΝΙΑΔΗΣ ΒΑΣΙΛΕΙΟΣ του ΚΩΝ. ΑΓΡΟΝΟΜΟΣ ΤΟΠΟΓΡΑΦΟΣ ΜΗΧΑΝΙΚΟΣ ΔΙΠΛΩΜΑΤΟΥΧΟΣ ΑΠΘ Α.Μ. ΤΕΕ 107575 ΑΛ. ΚΟΜΝΗΝΟΥ 7 - ΚΑΣΤΟΡΙΑ ΤΗΛ: 24670 22144 FAX: 24670 22147 Α.Φ.Μ. 105251665 - ΔΟΥ: ΚΑΣΤΟΡΙΑΣ	ΕΛΕΓΧΘΗΚΕ ΚΑΙ ΔΙΟΡΘΩΘΗΚΕ Καστοριά 3/09/2020 Αυτ. ... που ενήργησε την αυτοψία ΙΩΑΝΝΟΥ ΑΡΓΥΡΙΟΣ ΔΑΣΟΛΟΓΟΣ Το παρόν συνοδεύει την 107025/3-9-2020 απόφασή μας Καστοριά 3-09-2020 Ο Προϊστάμενος Δ/νσης Δασών