

Απόσπασμα Φύλλο Χάρτου Γ.Υ.Σ. Πινάκida 5330_3 - Κλίμακα 1/5000




ΘΕΜΑ : ΤΟΠΟΓΡΑΦΙΚΟ ΔΙΑΓΡΑΜΜΑ Π.Ε. : ΦΘΙΩΤΙΔΑΣ ΔΗΜΟΣ : ΔΟΜΟΚΟΥ Δ.Ε. : ΘΕΣΣΑΛΟΤΙΔΟΣ ΤΟΠΙΚΗ ΚΟΙΝΟΤΗΤΑ : ΒΕΛΕΣΙΩΤΩΝ ΘΕΣΗ : Καρφαράτση ή Τριφυλία - Αγροτεμάχιο 82-12

Απόσπασμα Φύλλο Χάρτου Γ.Υ.Σ. Κλίμακα 1/50000




ΘΕΜΑ : ΤΟΠΟΓΡΑΦΙΚΟ ΔΙΑΓΡΑΜΜΑ Π.Ε. : ΦΘΙΩΤΙΔΑΣ ΔΗΜΟΣ : ΔΟΜΟΚΟΥ Δ.Ε. : ΘΕΣΣΑΛΟΤΙΔΟΣ ΤΟΠΙΚΗ ΚΟΙΝΟΤΗΤΑ : ΒΕΛΕΣΙΩΤΩΝ ΘΕΣΗ : Καρφαράτση ή Τριφυλία - Αγροτεμάχιο 82-12

ΕΠΙΒΕΒΑΙΩΣΗ & Στοιχεία Φερόμενων Ιδιοκτητών
Αγροτεμάχιο Αναδάσμιου 82-12
Ιδιοκτήτες : Βασιλακάκου Αγγελική του Αναστάσιου
Ε(82-12) = 5.600,00 τ.μ. (βάση του υπ' αριθμ. 1.033/12-11-2010) υπό τα στοιχεία (Α.Β.Γ.Δ.....Θ.Ι.Α)

ΒΑΣΙΛΑΚΑΚΟΥ ΓΕΩΡΓΙΑ ΤΟΥ ΝΙΚΟΛΑΟΥ
ΒΑΣΙΛΑΚΑΚΟΥ ΑΓΓΕΛΙΚΗ ΤΟΥ ΑΝΑΣΤΑΣΙΟΥ
"ΚΑΦΑΡΑΤΣΗ ή ΤΡΙΦΥΛΙΑ". Κτηματολογικός Αριθμός Αγροτεμαχίου 82-12, Κτηματική Περίφραση Βελοσιωτών, Τ.Κ. Βελοσιωτών, Δήμος Δομοκού, Δ.Ε. Θεσσαλιώτιδας, Π.Ε. Φθιώτιδας
ΣΥΣΚΟΣ ΑΘ. ΔΗΜΗΤΡΙΟΣ ΤΟΠΟΓΡΑΦΟΣ ΜΗΧΑΝΙΚΟΣ

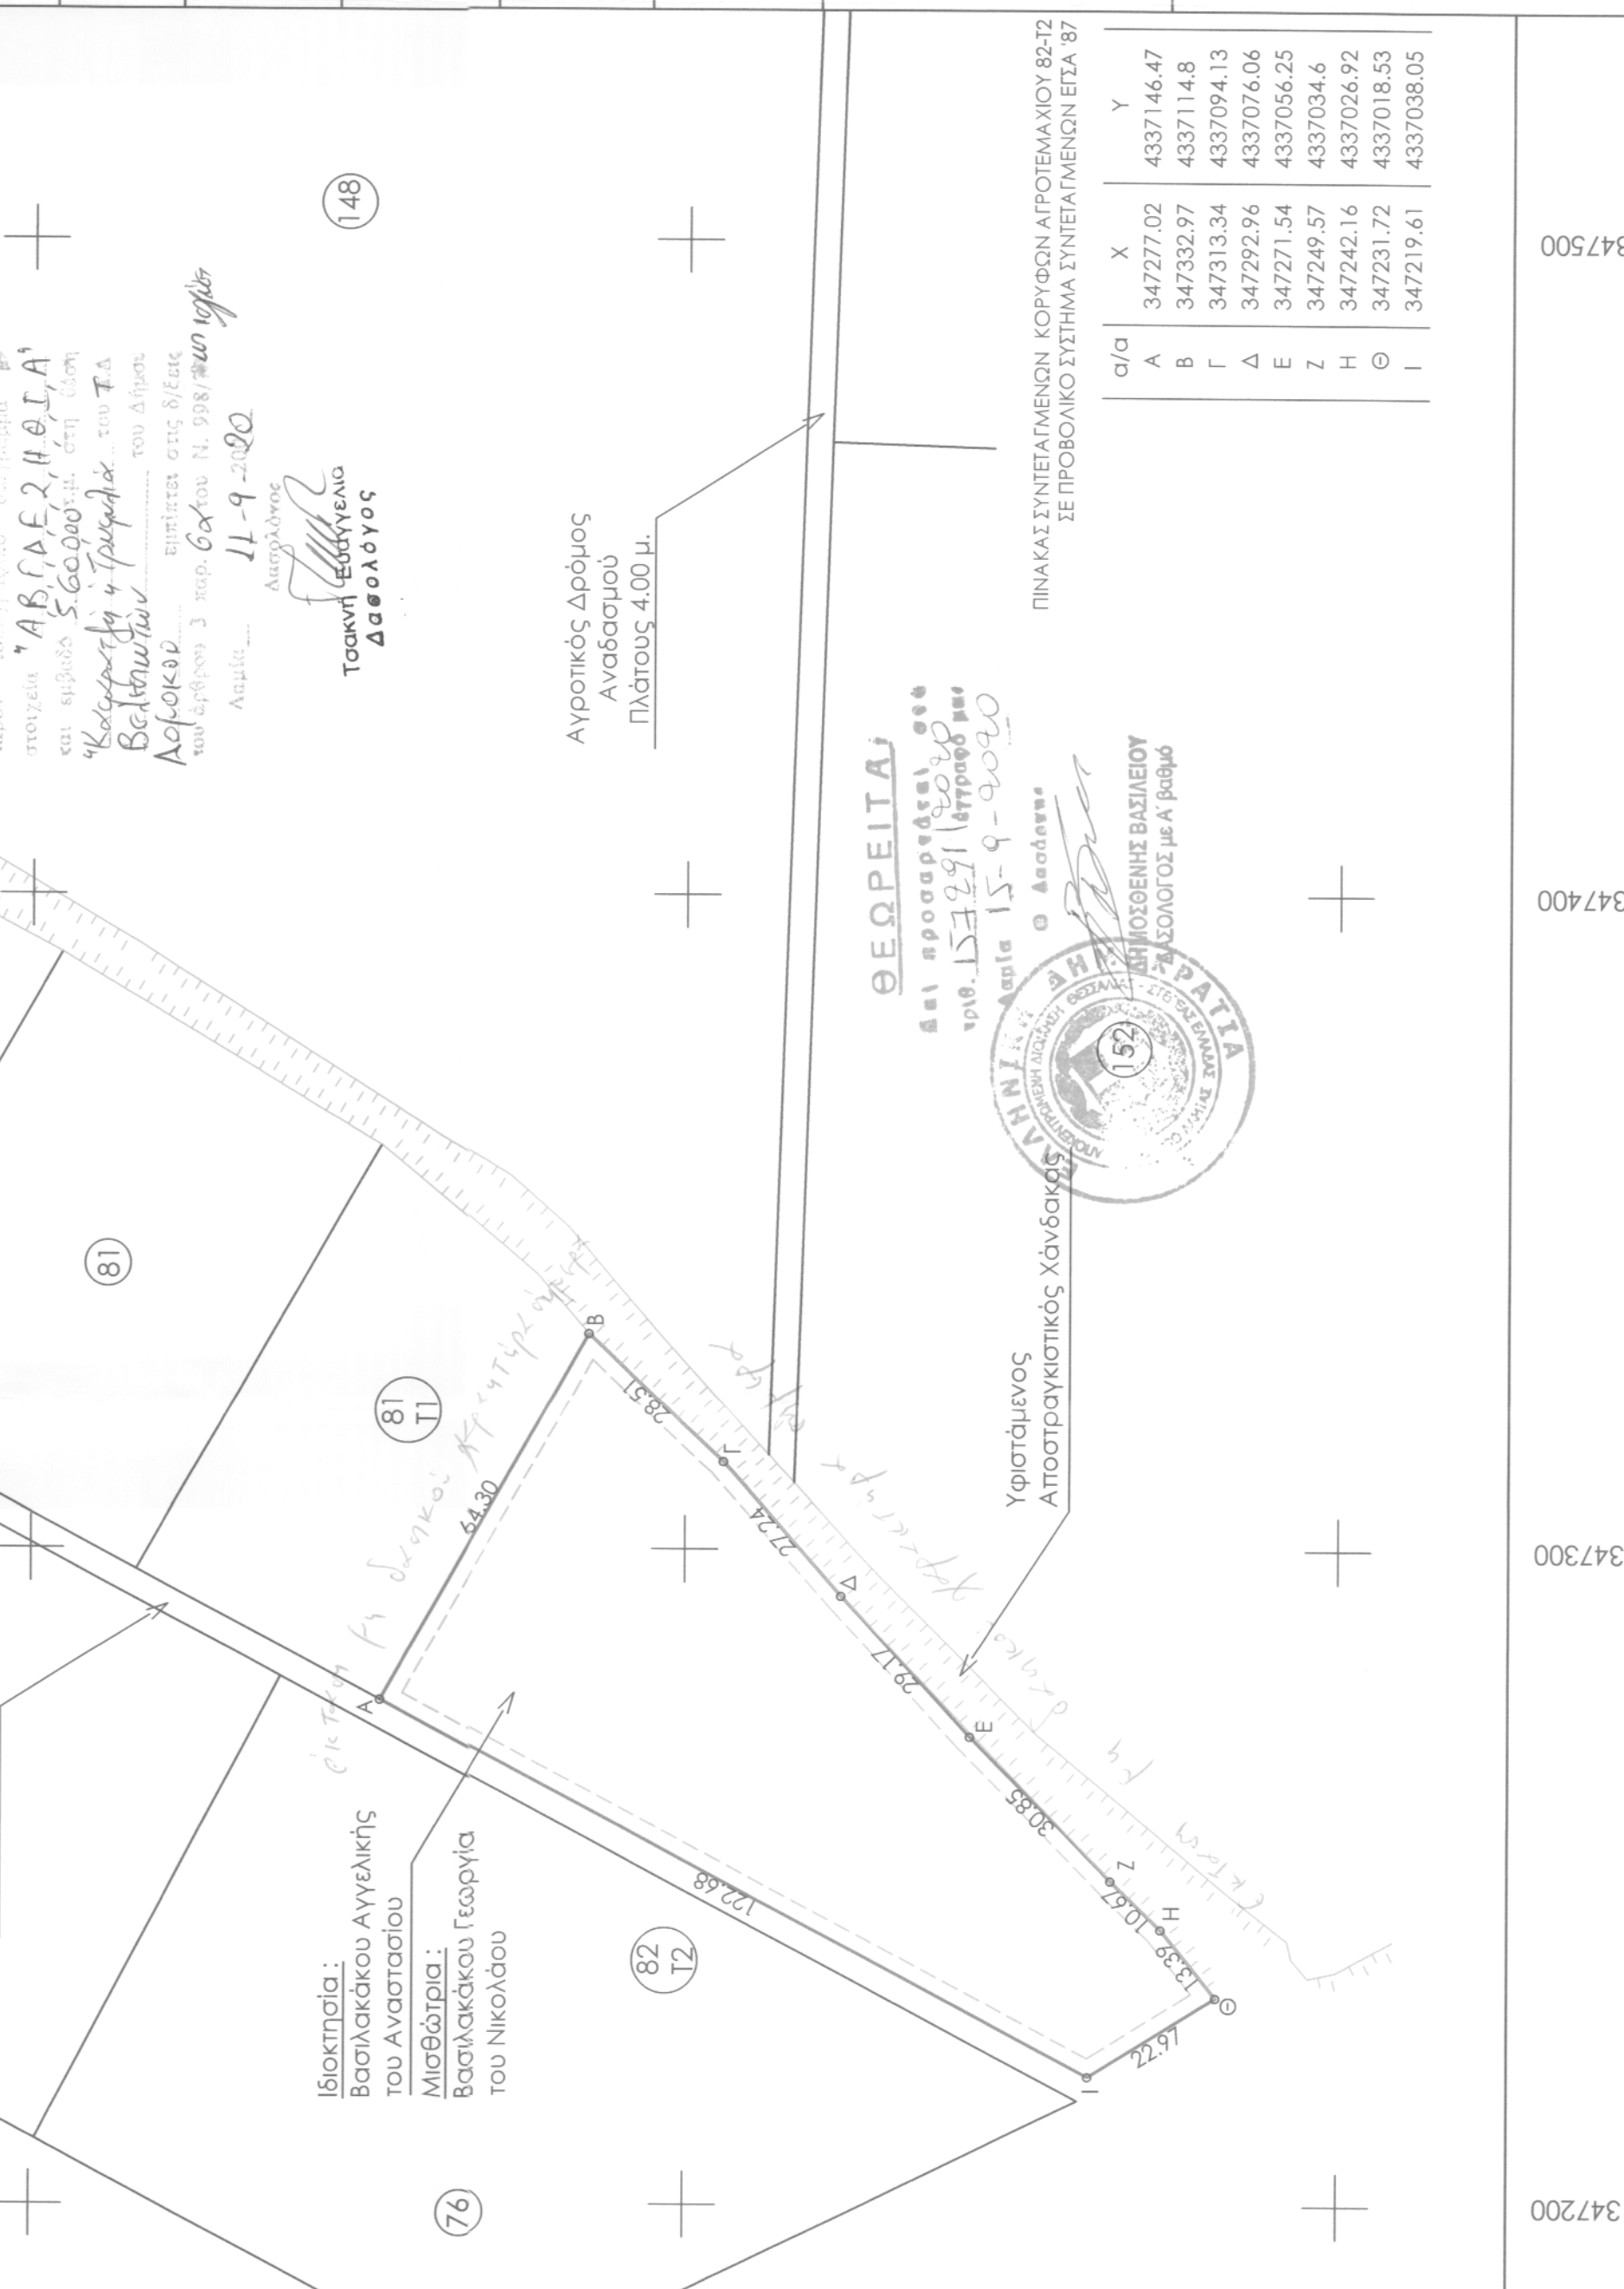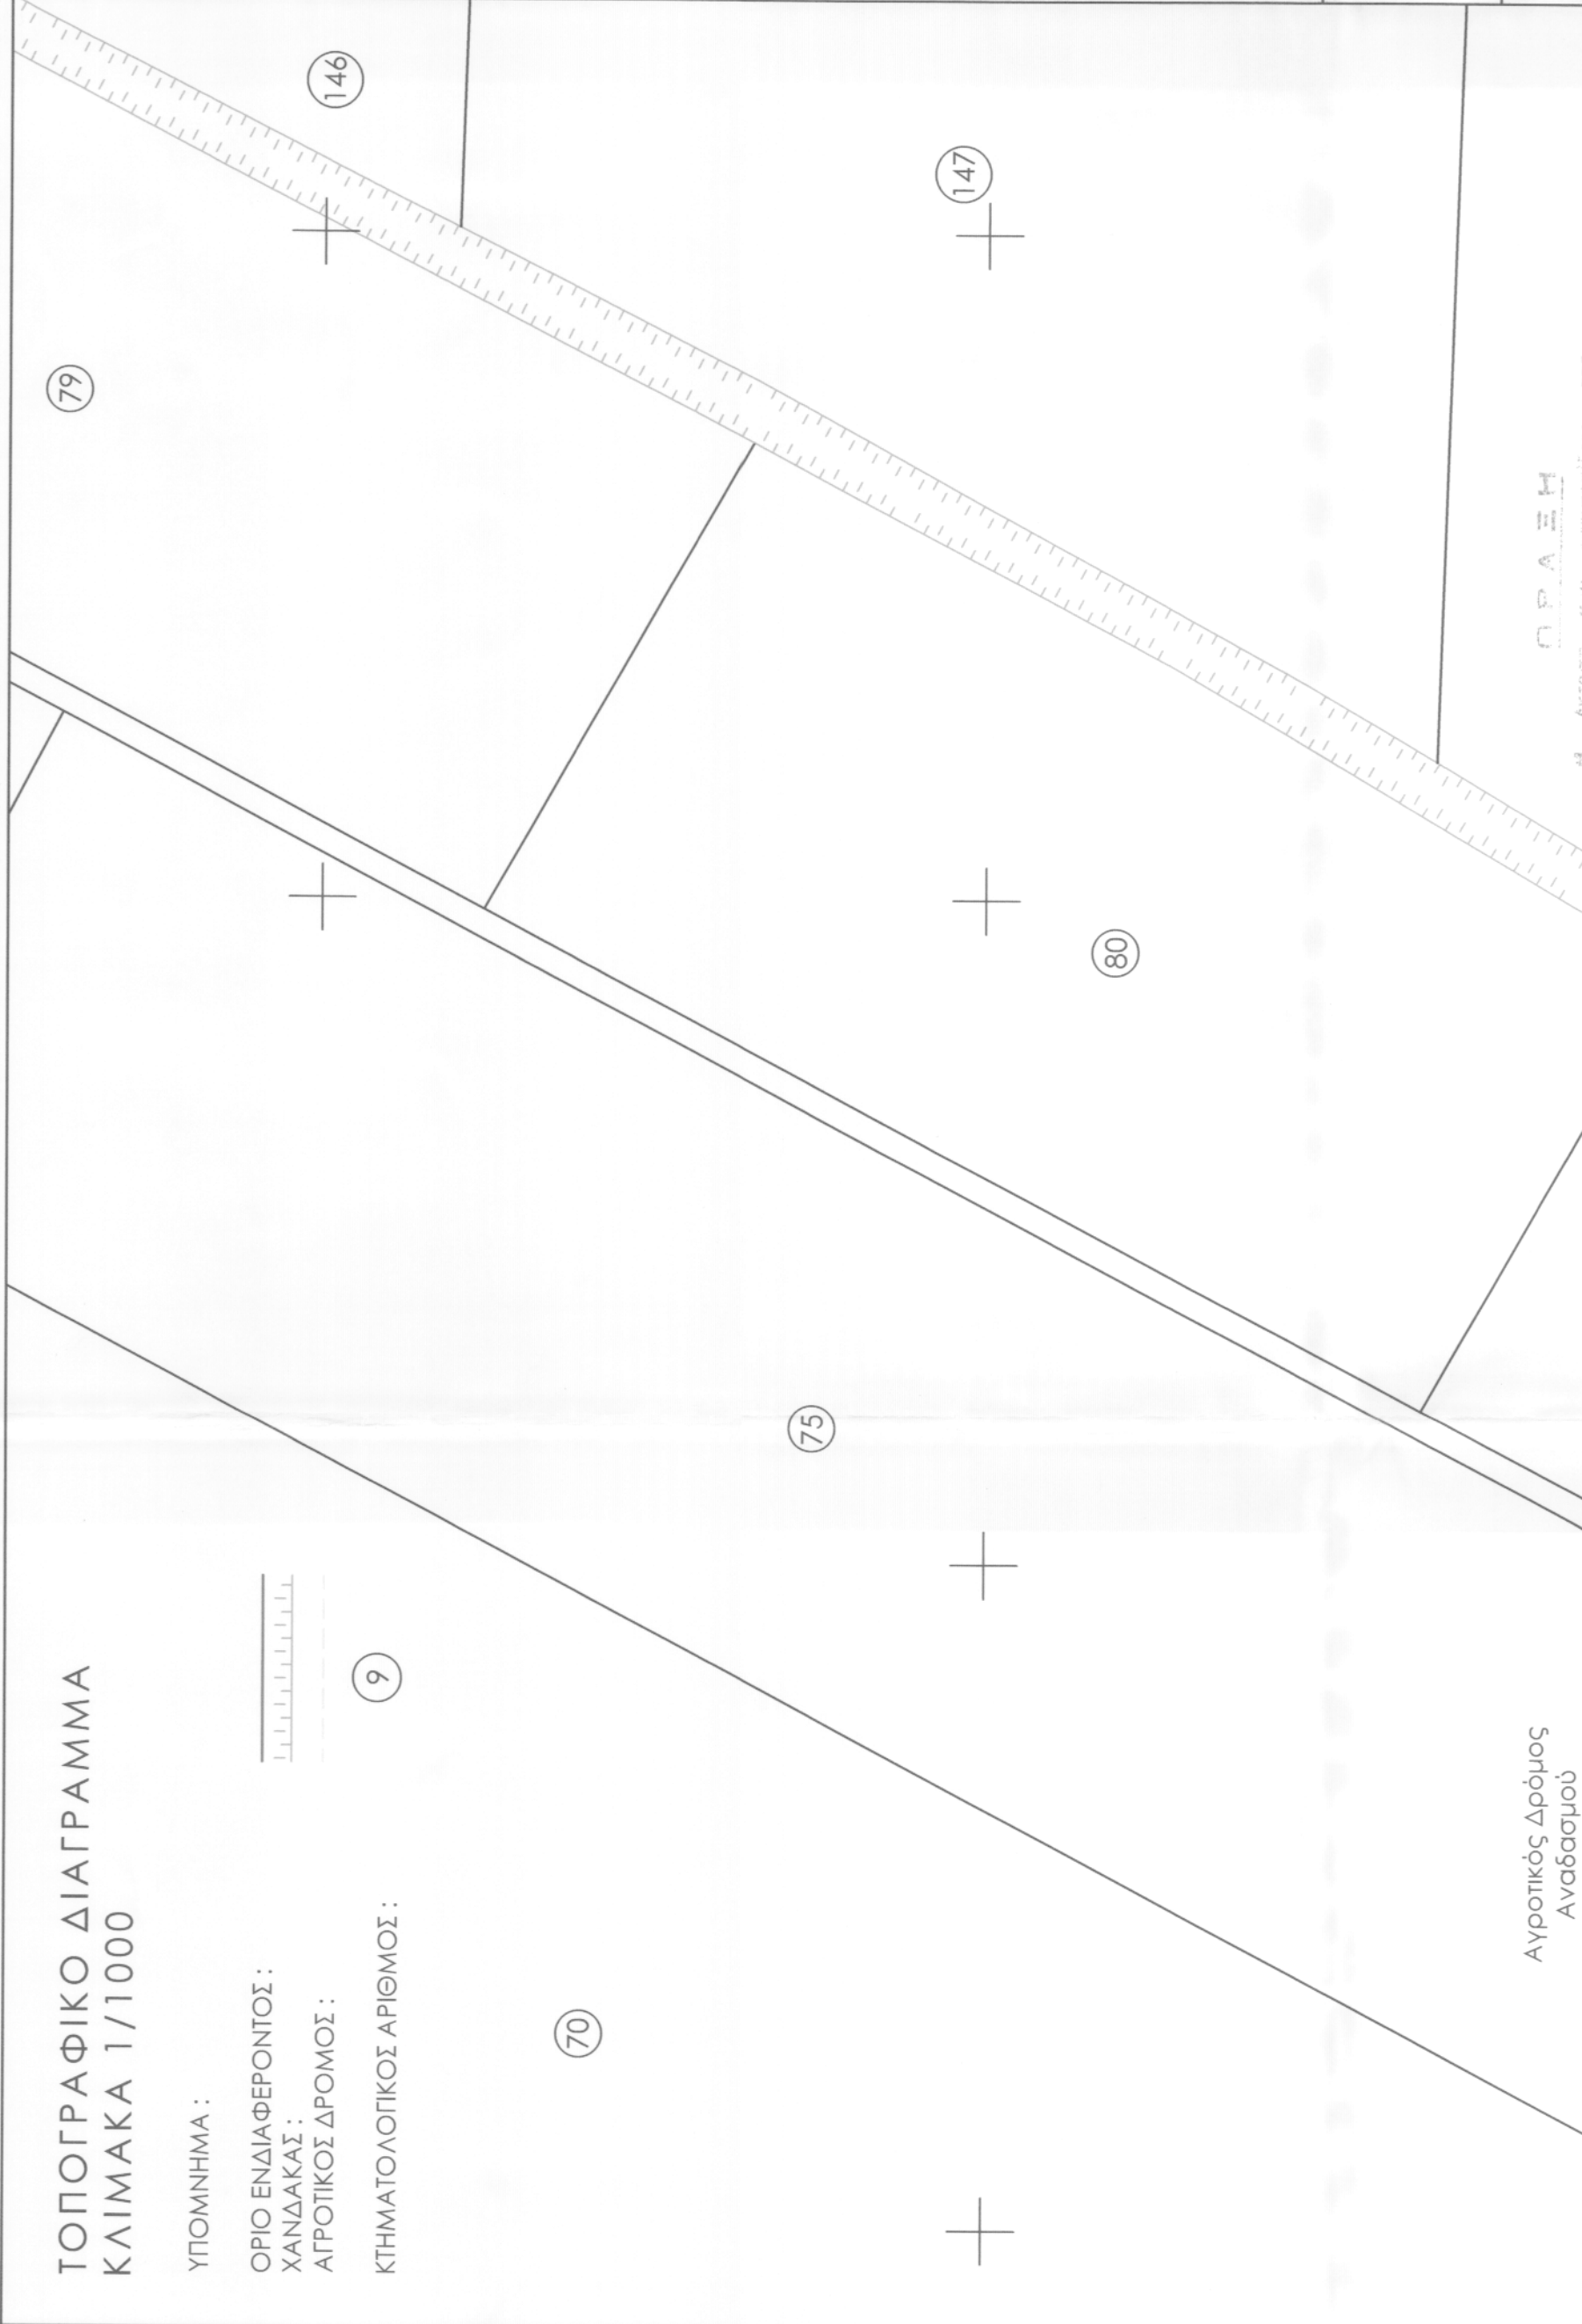

ΤΟΠΟΓΡΑΦΙΚΟ ΔΙΑΓΡΑΜΜΑ ΚΛΙΜΑΚΑ 1/1000
ΥΠΟΜΗΝΗΜΑ :
ΟΡΙΟ ΕΝΔΙΑΦΕΡΟΝΤΟΣ :
ΧΑΝΔΑΚΑΣ :
ΑΓΡΟΤΙΚΟΣ ΔΡΟΜΟΣ :
ΚΤΗΜΑΤΟΛΟΓΙΚΟΣ ΑΡΙΘΜΟΣ :

Αγροτικός Δρόμος Αναδάσμιου Πλάτους 4,00 μ.
Ιδιοκτήτρια : Βασιλακάκου Αγγελικής του Αναστάσιου
Μισθώτρια : Βασιλακάκου Γεωργία του Νικολάου
Αγροτικός Δρόμος Αναδάσμιου Πλάτους 4,00 μ.
ΠΙΝΑΚΑΣ ΣΥΝΤΕΛΕΜΕΝΩΝ ΚΟΡΥΦΩΝ ΑΓΡΟΤΕΜΑΧΙΟΥ 82-12 ΣΕ ΠΡΟΒΟΛΙΚΟ ΣΥΣΤΗΜΑ ΣΥΝΤΕΛΕΜΕΝΩΝ ΕΓΑ 87