ΥΠΟΜΝΗΜΑ

Α) ΣΥΝΤΕΤΑΓΜΕΝΕΣ ΟΡΙΩΝ ΑΓΡΟΤΕ ΜΑΧΙΟΥ

ΠΕΡΙΓΡΑΦΗ ΣΗΜΕΙΟΥ	Χ	Υ
ΑΓΡΟΤΕΜΑΧΙΟ Α.Β.Γ.Δ.Ε.Ζ.Α		
Α	371513.8825	4280805.7880
Β	371525.5957	4280857.3183
Γ	371609.2524	4280838.2571
Δ	371598.0771	4280785.8043
Ε	371582.3010	4280789.4510
Ζ	371545.7680	4280794.9870
ΤΜΗΜΑ ΔΡΟΜΟΥ		
1	371524.9310	4280854.3929
2	371442.2270	4280873.2370
3	371443.2504	4280876.0807
Ε = 4.700,00 μ²		

ΕΛΕΓΧΟΣ ΟΡΩΝ ΔΟΜΗΣΗΣ:

Ε ΑΒΓΔΕΖΑ = **4.700,00 μ²**

ΕΠΙΤΡΕΠΟΜΕΝΗ ΚΑΛΥΨΗ
0.60 Χ4.700,00 = **2.820,00 μ²**

ΝΕΑ ΚΑΛΥΨΗ ΦΩΤΟΒΟΛΤΑΙΚΟΥ ΣΤΑΘΜΟΥ 300.00kW
750 ΠΑΝΕΛ * (1.80*1.00) = **1.350,00 μ²**
ΝΕΟΣ ΥΠΟΣΤΑΘΜΟΣ = **15,00 μ²**

ΕΛΕΓΧΟΣ 1.350,00 + 15,00 μ² =
1.365,00 < 2.820,00 μ²

Β) ΟΡΟΙ ΔΟΜΗΣΗΣ ΓΙΑ ΕΓΚΑΤΑΣΤΑΣΕΙΣ Φ/Β ΣΥΣΤΗΜΑΤΩΝ

(ΤΕΥΧΟΣ ΔΕΥΤΕΡΟ, ΑΡ. ΦΥΛΛΟΥ 583 - 14.04.2011 & ΦΕΚ 1556/Β/2010)

- ΕΠΙΤΡΕΠΕΤΑΙ ΕΚΤΟΣ ΣΧΕΔΙΟΥ ΠΟΛΕΩΣ ΑΝΕΞΑΡΤΗΤΩΣ ΑΡΤΙΟΤΗΤΑΣ ΚΑΙ ΟΙΚΟΔΟΜΗΣΙΜΟΤΗΤΑΣ
- Η ΑΠΟΣΤΑΣΗ ΑΠΟ ΤΑ ΟΡΙΑ ΕΙΝΑΙ **5.00μ** ΟΤΑΝ ΤΟ ΥΨΟΣ ΤΟΥ ΕΞΟΠΛΙΣΜΟΥ ΞΕΠΕΡΝΑ ΤΑ 2.50μ
- Η ΑΠΟΣΤΑΣΗ ΑΠΟ ΤΑ ΟΡΙΑ ΕΙΝΑΙ **2.50μ** ΟΤΑΝ ΤΟ ΥΨΟΣ ΤΟΥ ΕΞΟΠΛΙΣΜΟΥ ΔΕΝ ΞΕΠΕΡΝΑ ΤΑ 2.50μ
- ΣΥΝΤΕΛΕΣΤΗΣ ΚΑΛΥΨΗΣ **0.60.**
- ΑΝΑΓΚΑΙΕΣ ΚΑΤΑΣΚΕΥΕΣ ΠΟΥ ΣΥΝΟΔΕΥΟΥΝ ΤΗΝ ΕΓΚΑΤΑΣΤΑΣΗ,
  1.ΣΤΥΛΙΣΚΟΣ ΔΕΗ 2.ΟΙΚΙΣΚΟΣ ΕΓΚΑΤΑΣΤΑΣΗΣ
  3.ΠΕΡΙΦΡΑΞΗ ΜΕ ΣΥΡΜΑΤΟΠΛΕΓΜΑ

Β) ΔΗΛΩΣΗ ΜΗΧΑΝΙΚΟΥ Ν.651/77

Ο ΥΠΟΓΡΑΦΩΝ, **ΑΓΓΕΛΗΣ ΗΛΙΑΣ**, ΠΟΛΙΤΙΚΟΣ ΜΗΧΑΝΙΚΟΣ, ΔΗΛΩΝΩ ΓΙΑ ΤΟ ΑΓΡΟΤΕΜΑΧΙΟ **ΕΠΙΦΑΝΕΙΑΣ 4.700,00μ²** ΠΟΥ ΦΑΙΝΕΤΑΙ ΣΤΟ ΠΑΡΟΝ ΤΟΠΟΓΡΑΦΙΚΟ ΔΙΑΓΡΑΜΜΑ , ΟΤΙ:

α) ΒΡΙΣΚΕΤΑΙ ΕΚΤΟΣ ΣΧΕΔΙΟΥ, ΣΤΗΝ ΘΕΣΗ '**ΑΛΑΜΑΝΑ**', ΚΤΗΜΑΤΙΚΗΣ ΠΕΡΙΦΕΡΕΙΑΣ **ΑΜΦΙΚΛΕΙΑΣ** ΣΤΟ ΝΟΜΟ ΦΘΙΩΤΙΔΟΣ ΚΑΙ **ΕΙΝΑΙ ΑΡΤΙΟ ΚΑΙ ΟΙΚΟΔΟΜΗΣΙΜΟ ΚΑΤΑ ΚΑΝΟΝΑ** .

β) ΒΡΙΣΚΕΤΑΙ ΕΚΤΟΣ ΠΕΡΙΟΧΗΣ ΑΝΑΔΑΣΜΟΥ .

γ) ΔΕΝ ΕΜΠΙΜΠΤΕΙ ΣΤΙΣ ΔΙΑΤΑΞΕΙΣ ΤΟΥ Ν.13 37/83 ΠΕΡΙ ΕΙΣΦΟΡΑΣ ΣΕ ΓΗ ΚΑΙ ΧΡΗΜΑ.

δ) ΤΑ ΟΡΙΑ ΥΠΕΔΕΙΞΕ Ο ΙΔΙΟΚΤΗΤΗΣ **ΑΓΓΕΛΗΣ ΔΗΜΗΤΡΙΟΣ ΤΟΥ ΣΩΚΡΑΤΗ** .

Ο ΜΗΧΑΝΙΚΟΣ

ΑΓΓΕΛΗΣ Β. ΗΛΙΑΣ
ΠΟΛΙΤΙΚΟΣ ΜΗΧΑΝΙΚΟΣ
ΜΕΛΟΣ Τ.Ε.Ε. ΑΡ. ΜΗΤΡΩΟΥ 112800
ΑΜΦΙΚΛΕΙΑ - Ν. ΦΘΙΩΤΙΔΟΣ
ΤΗΛ.: 22340.23534, ΚΙΝ.: 6982 477427
ΑΦΜ: 300229351 - ΔΟΥ: ΛΑΜΙΑΣ

Γ) ΔΗΛΩΣΗ ΥΛΟΠΟΙΗΣΗΣ ΟΡΩΝ

Ο ΥΠΟΓΡΑΦΩΝ **ΑΓΓΕΛΗΣ ΔΗΜΗΤΡΙΟΣ ΤΟΥ ΣΩΚΡΑΤΗ,** ΙΔΙΟΚΤΗΤΗΣ ΤΟΥ ΑΓΡΟΤΕΜΑΧΙΟΥ ΠΟΥ ΦΑΙΝΕΤΑΙ ΣΤΟ ΠΑΡΟΝ ΤΟΠΟΓΡΑΦΙΚΟ ΔΙΑΓΡΑΜΜΑ, ΔΗΛΩΝΩ ΥΠΕΥΘΥΝΑ ΟΤΙ ΤΑ ΟΡΙΑ ΠΟΥ ΥΠΟΔΕΙΞΑ ΠΡΟΣ ΑΠΟΤΥΠΩΣΗ ΕΙΝΑΙ ΑΛΗΘΗ.

Ο ΙΔΙΟΚΤΗΤΗΣ

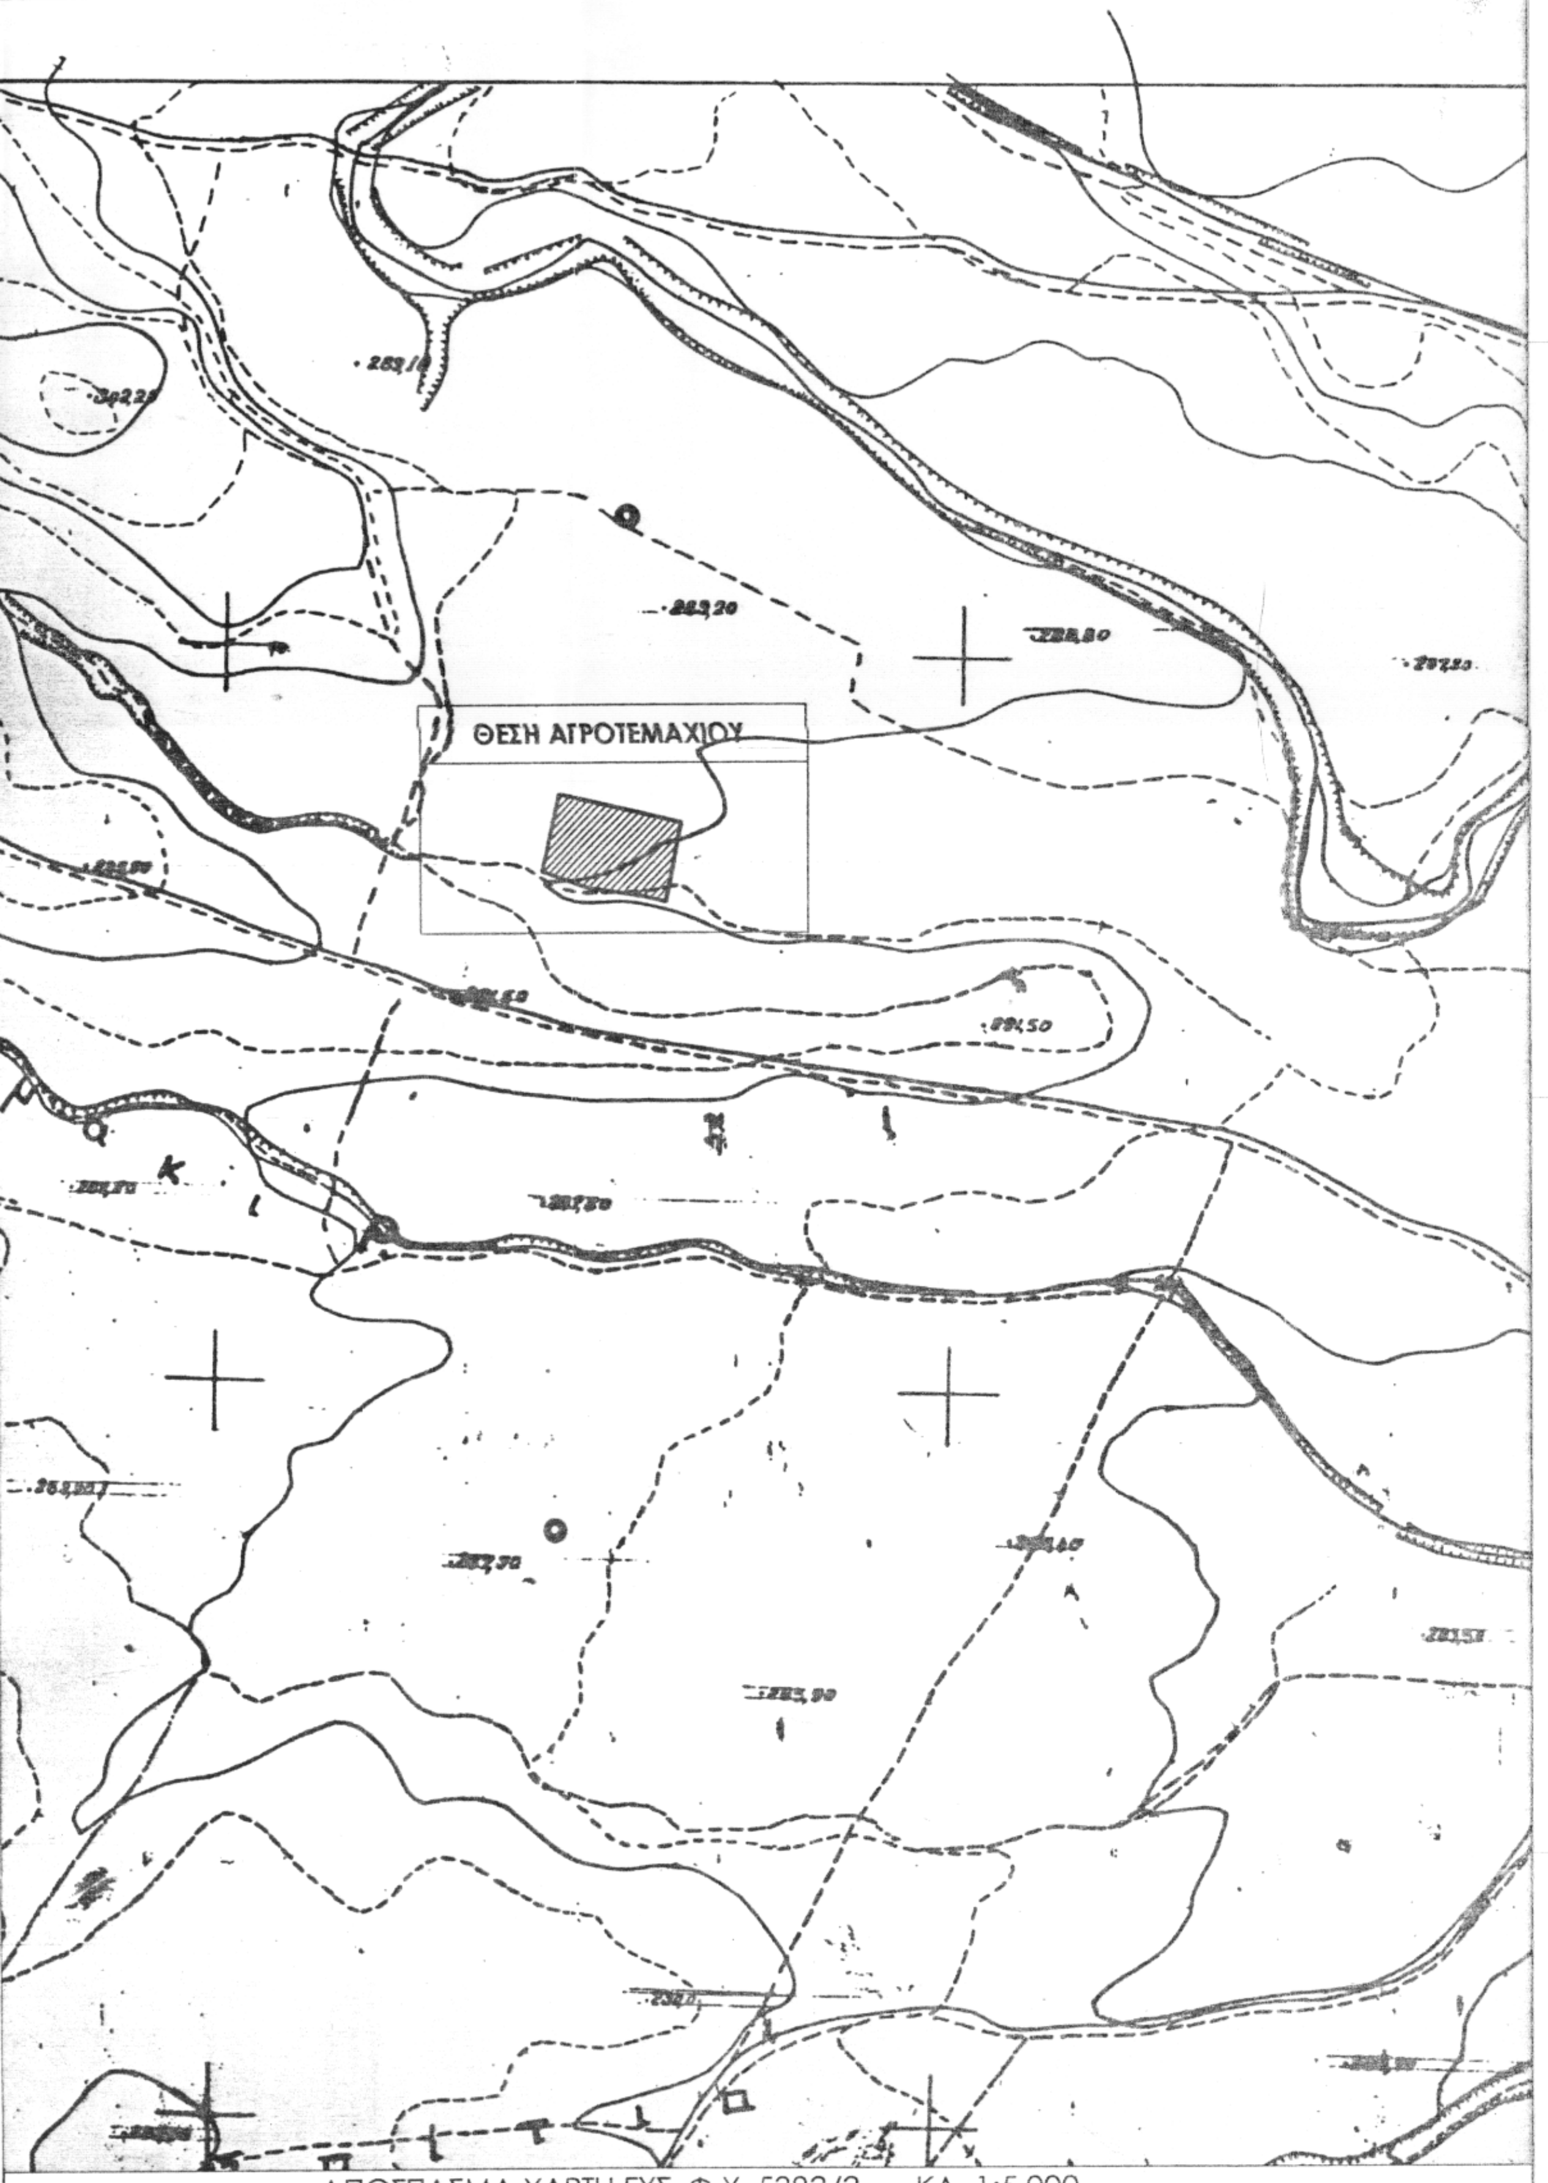

ΑΠΟΣΠΑΣΜΑ ΧΑΡΤΗ ΓΥΣ, Φ.Χ. 5383/3 ΚΛ. 1:5.000

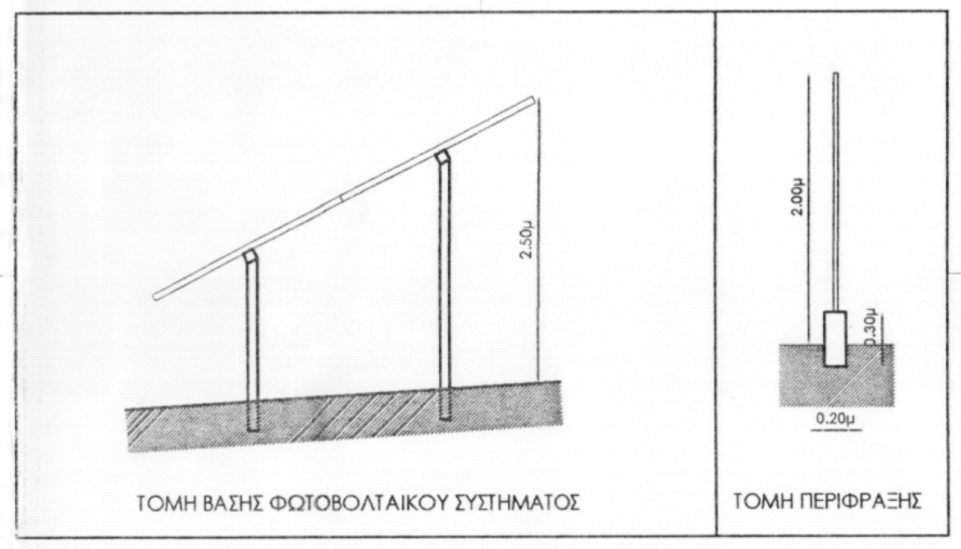

ΤΟΜΗ ΒΑΣΗΣ ΦΩΤΟΒΟΛΤΑΙΚΟΥ ΣΥΣΤΗΜΑΤΟΣ

ΤΟΜΗ ΠΕΡΙΦΡΑΞΗΣ

371450 4281050

371600 4281050

ΣΗΜΕΙΩΣΗ:
Ελληνικο Datum Σύστημα Αναφοράς 1987 (Ε.Γ.Σ.Α. '87)
Ελλειψοειδές Αναφοράς GRS 80 (α=6 378 137 m, 1/1 298.257222101)
ΠΡΟΒΟΛΗ : ΕΓΚΑΡΣΙΑ ΜΕΡΚΑΤΟΡΙΚΗ
Κεντρικός Μεσημβρινός λ°=24°00'00" με Κο=0.999600
Τετμημένη Κεντρικού Μεσημβρινού : +500 000.00 m
Γεωγραφικό Πλάτος Αναφοράς : 00°00'00"

Β

ΠΡΑΞΗ
Η έκταση που απεικονίζεται στο παρόν τοπογραφικό διάγραμμα με στοιχεία "Α,Β,Γ,Δ,Ε,Ζ,Α" και εμβαδό 4.700,00 τ.μ. στη θέση "Αλαμάνα" του Δ.Ε Αμφίκλειας του Δήμου Αμφίκλειας-Ελάτειας εμπίπτει στις δ/ξεις του άρθρου 3 παρ. 6α του Ν. 998/79
Λαμία 18/9/2020
Η Δασολόγος
Άννα Οικονόμου

ΘΕΩΡΕΙΤΑΙ
και προσαρτάται στο αριθ. 161316/2020 έγγραφο και Λαμία 18-9-2020
Ο Δασάρχης
ΔΗΜΟΣΘΕΝΗΣ ΒΑΣΙΛΕΙΟΥ
ΔΑΣΟΛΟΓΟΣ με Α΄ βαθμό

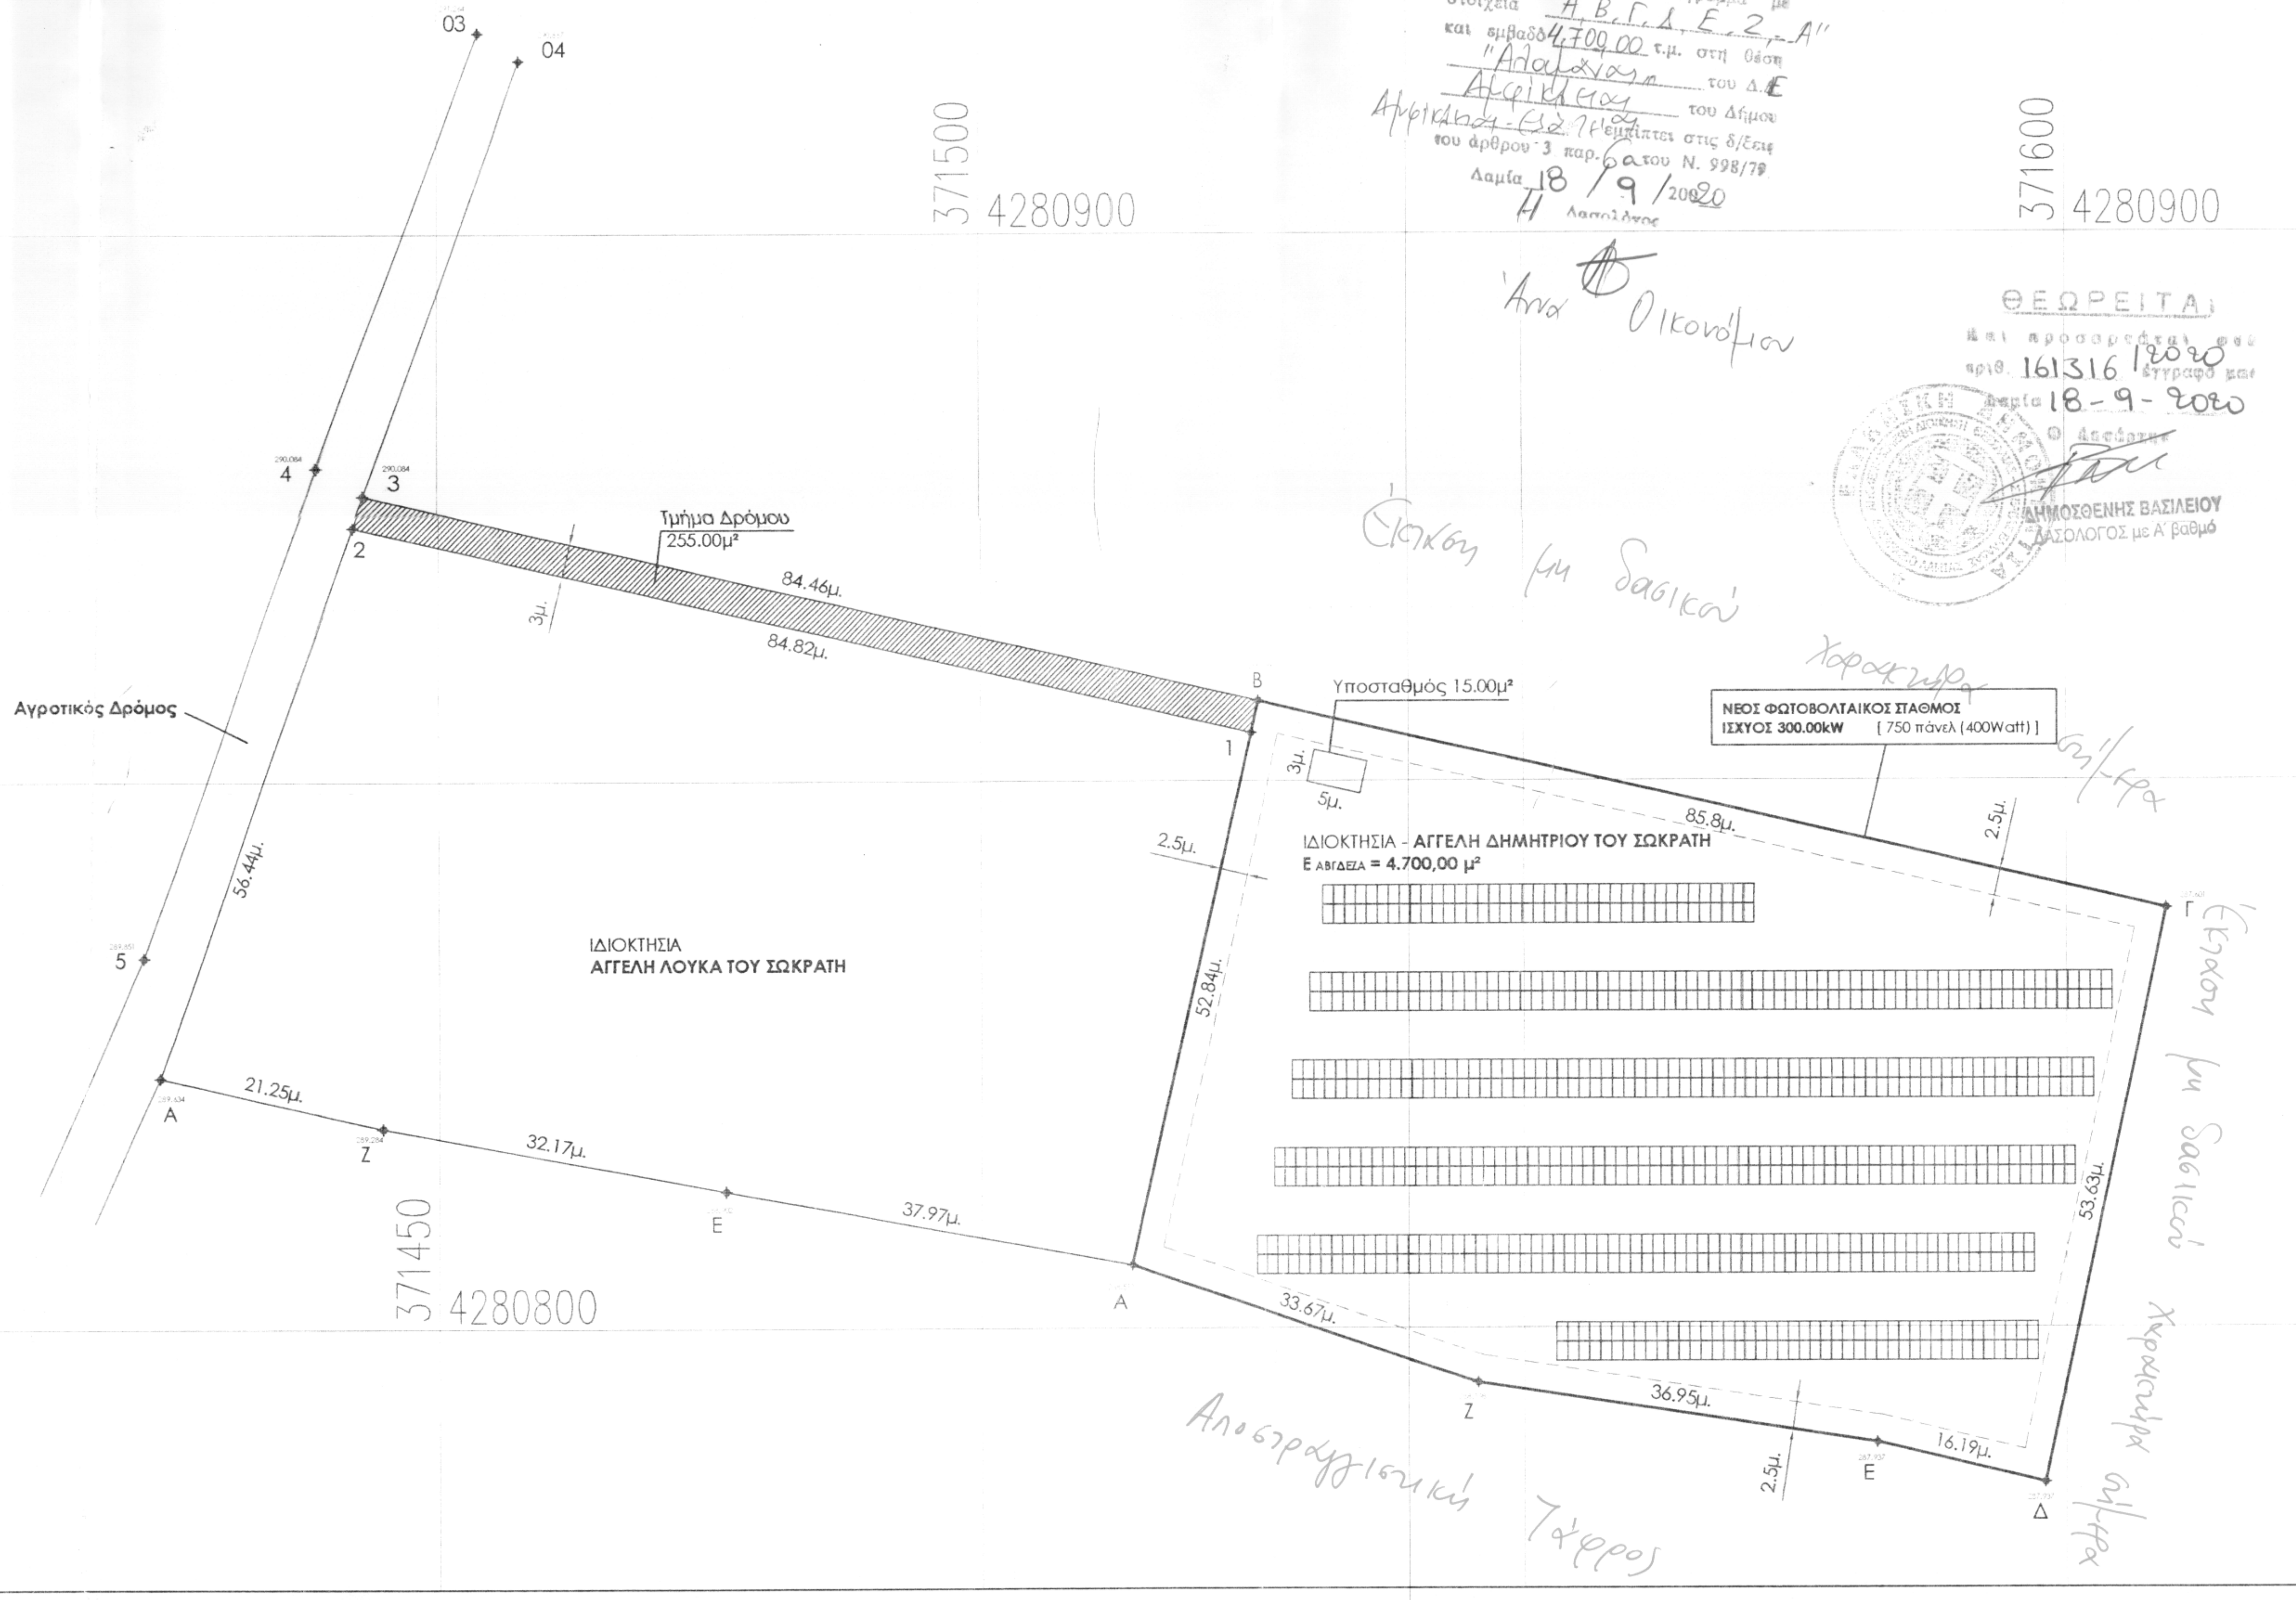

ΝΕΟΣ ΦΩΤΟΒΟΛΤΑΙΚΟΣ ΣΤΑΘΜΟΣ
ΙΣΧΥΟΣ 300.00kW [750 πάνελ (400Watt)]

Έκταση μη δασικού χαρακτήρα σήμερα

Έκταση μη δασικού χαρακτήρα σήμερα

Αποστραγγιστική Τάφρος

ΕΛΛΑΣ GREECE 1:50.000 ΙΟΥΛΙΟΣ JULY 1988

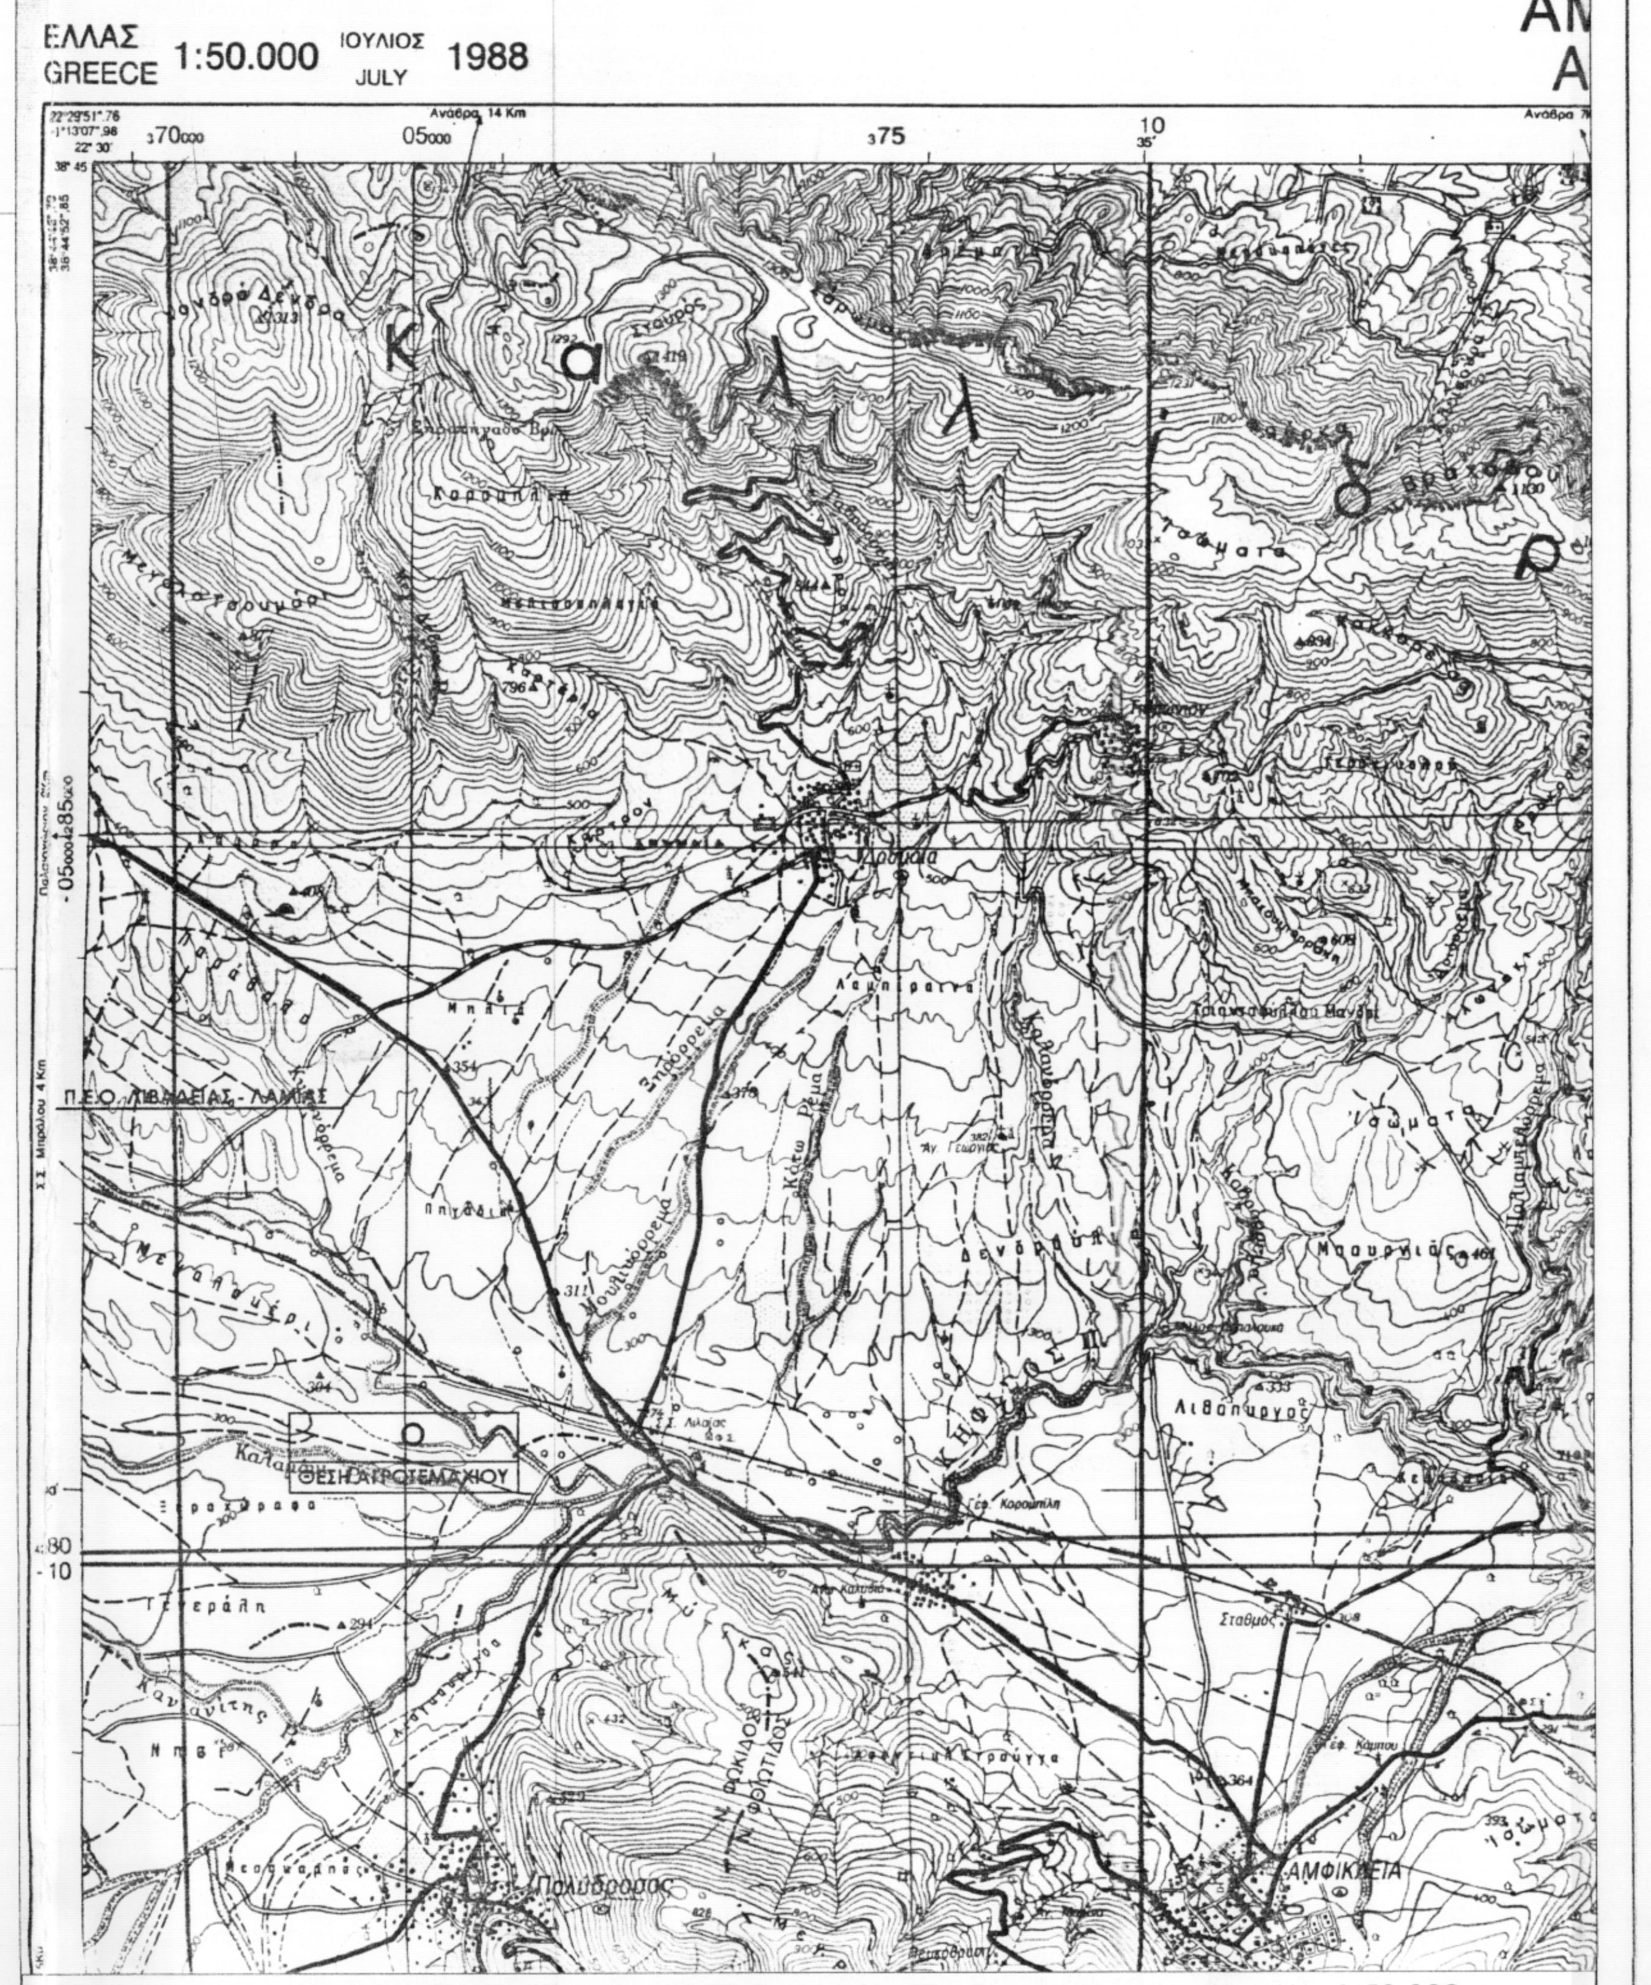

ΑΠΟΣΠΑΣΜΑ ΧΑΡΤΗ ΓΥΣ, Φ.Χ. ΑΜΦΙΚΛΕΙΑΣ ΚΛ. 1:50.000

ΕΡΓΟΔΟΤΗΣ : ΑΓΓΕΛΗΣ ΔΗΜΗΤΡΙΟΣ ΤΟΥ ΣΩΚΡΑΤΗ

ΕΡΓΟ : ΚΑΤΑΣΚΕΥΗ ΦΩΤΟΒΟΛΤΑΙΚΟΥ ΣΤΑΘΜΟΥ
ΙΣΧΥΟΣ 300.00kW

ΘΕΣΗ : ' ΑΛΑΜΑΝΑ ', ΚΤΗΜΑΤΙΚΗ ΠΕΡΙΦΕΡΕΙΑ ΑΜΦΙΚΛΕΙΑΣ
ΔΗΜΟΣ ΑΜΦΙΚΛΕΙΑΣ-ΕΛΑΤΕΙΑΣ, ΝΟΜΟΣ ΦΘΙΩΤΙΔΟΣ

ΜΕΛΕΤΗΤΗΣ :

ΑΓΓΕΛΗΣ ΗΛΙΑΣ
ΠΟΛΙΤΙΚΟΣ ΜΗΧΑΝΙΚΟΣ
MEng in Civil Engineering
University of Bristol, UK

Αμφίκλεια Φθιώτιδος,
Κ. Πλατεία, Τ.Κ. 35002,
ΑΜ ΤΕΕ 112800,
Τηλ. : 2234 0 23534
Κιν. : 6982 477427
Email : e.aggelis@teemail.gr
& eaggelis@hotmail.com

ΘΕΜΑ ΣΧΕΔΙΟΥ :

ΤΟΠΟΓΡΑΦΙΚΟ ΔΙΑΓΡΑΜΜΑ

ΑΡΙΘΜΟΣ ΣΧΕΔΙΟΥ

Τ.01

ΧΡΟΝΟΣ ΜΕΛΕΤΗΣ : ΙΟΥΝΙΟΣ 2020

ΚΛΙΜΑΚΑ 1:500

ΥΠΟΓΡΑΦΗ

ΑΓΓΕΛΗΣ Β. ΗΛΙΑΣ
ΠΟΛΙΤΙΚΟΣ ΜΗΧΑΝΙΚΟΣ
ΛΑΜΙΑΣ

ΣΦΡΑΓΙΔΑ