Απόσπασμα χάρτη Γ.Υ.Σ. Νο 6264/8
κλ. 1/5000

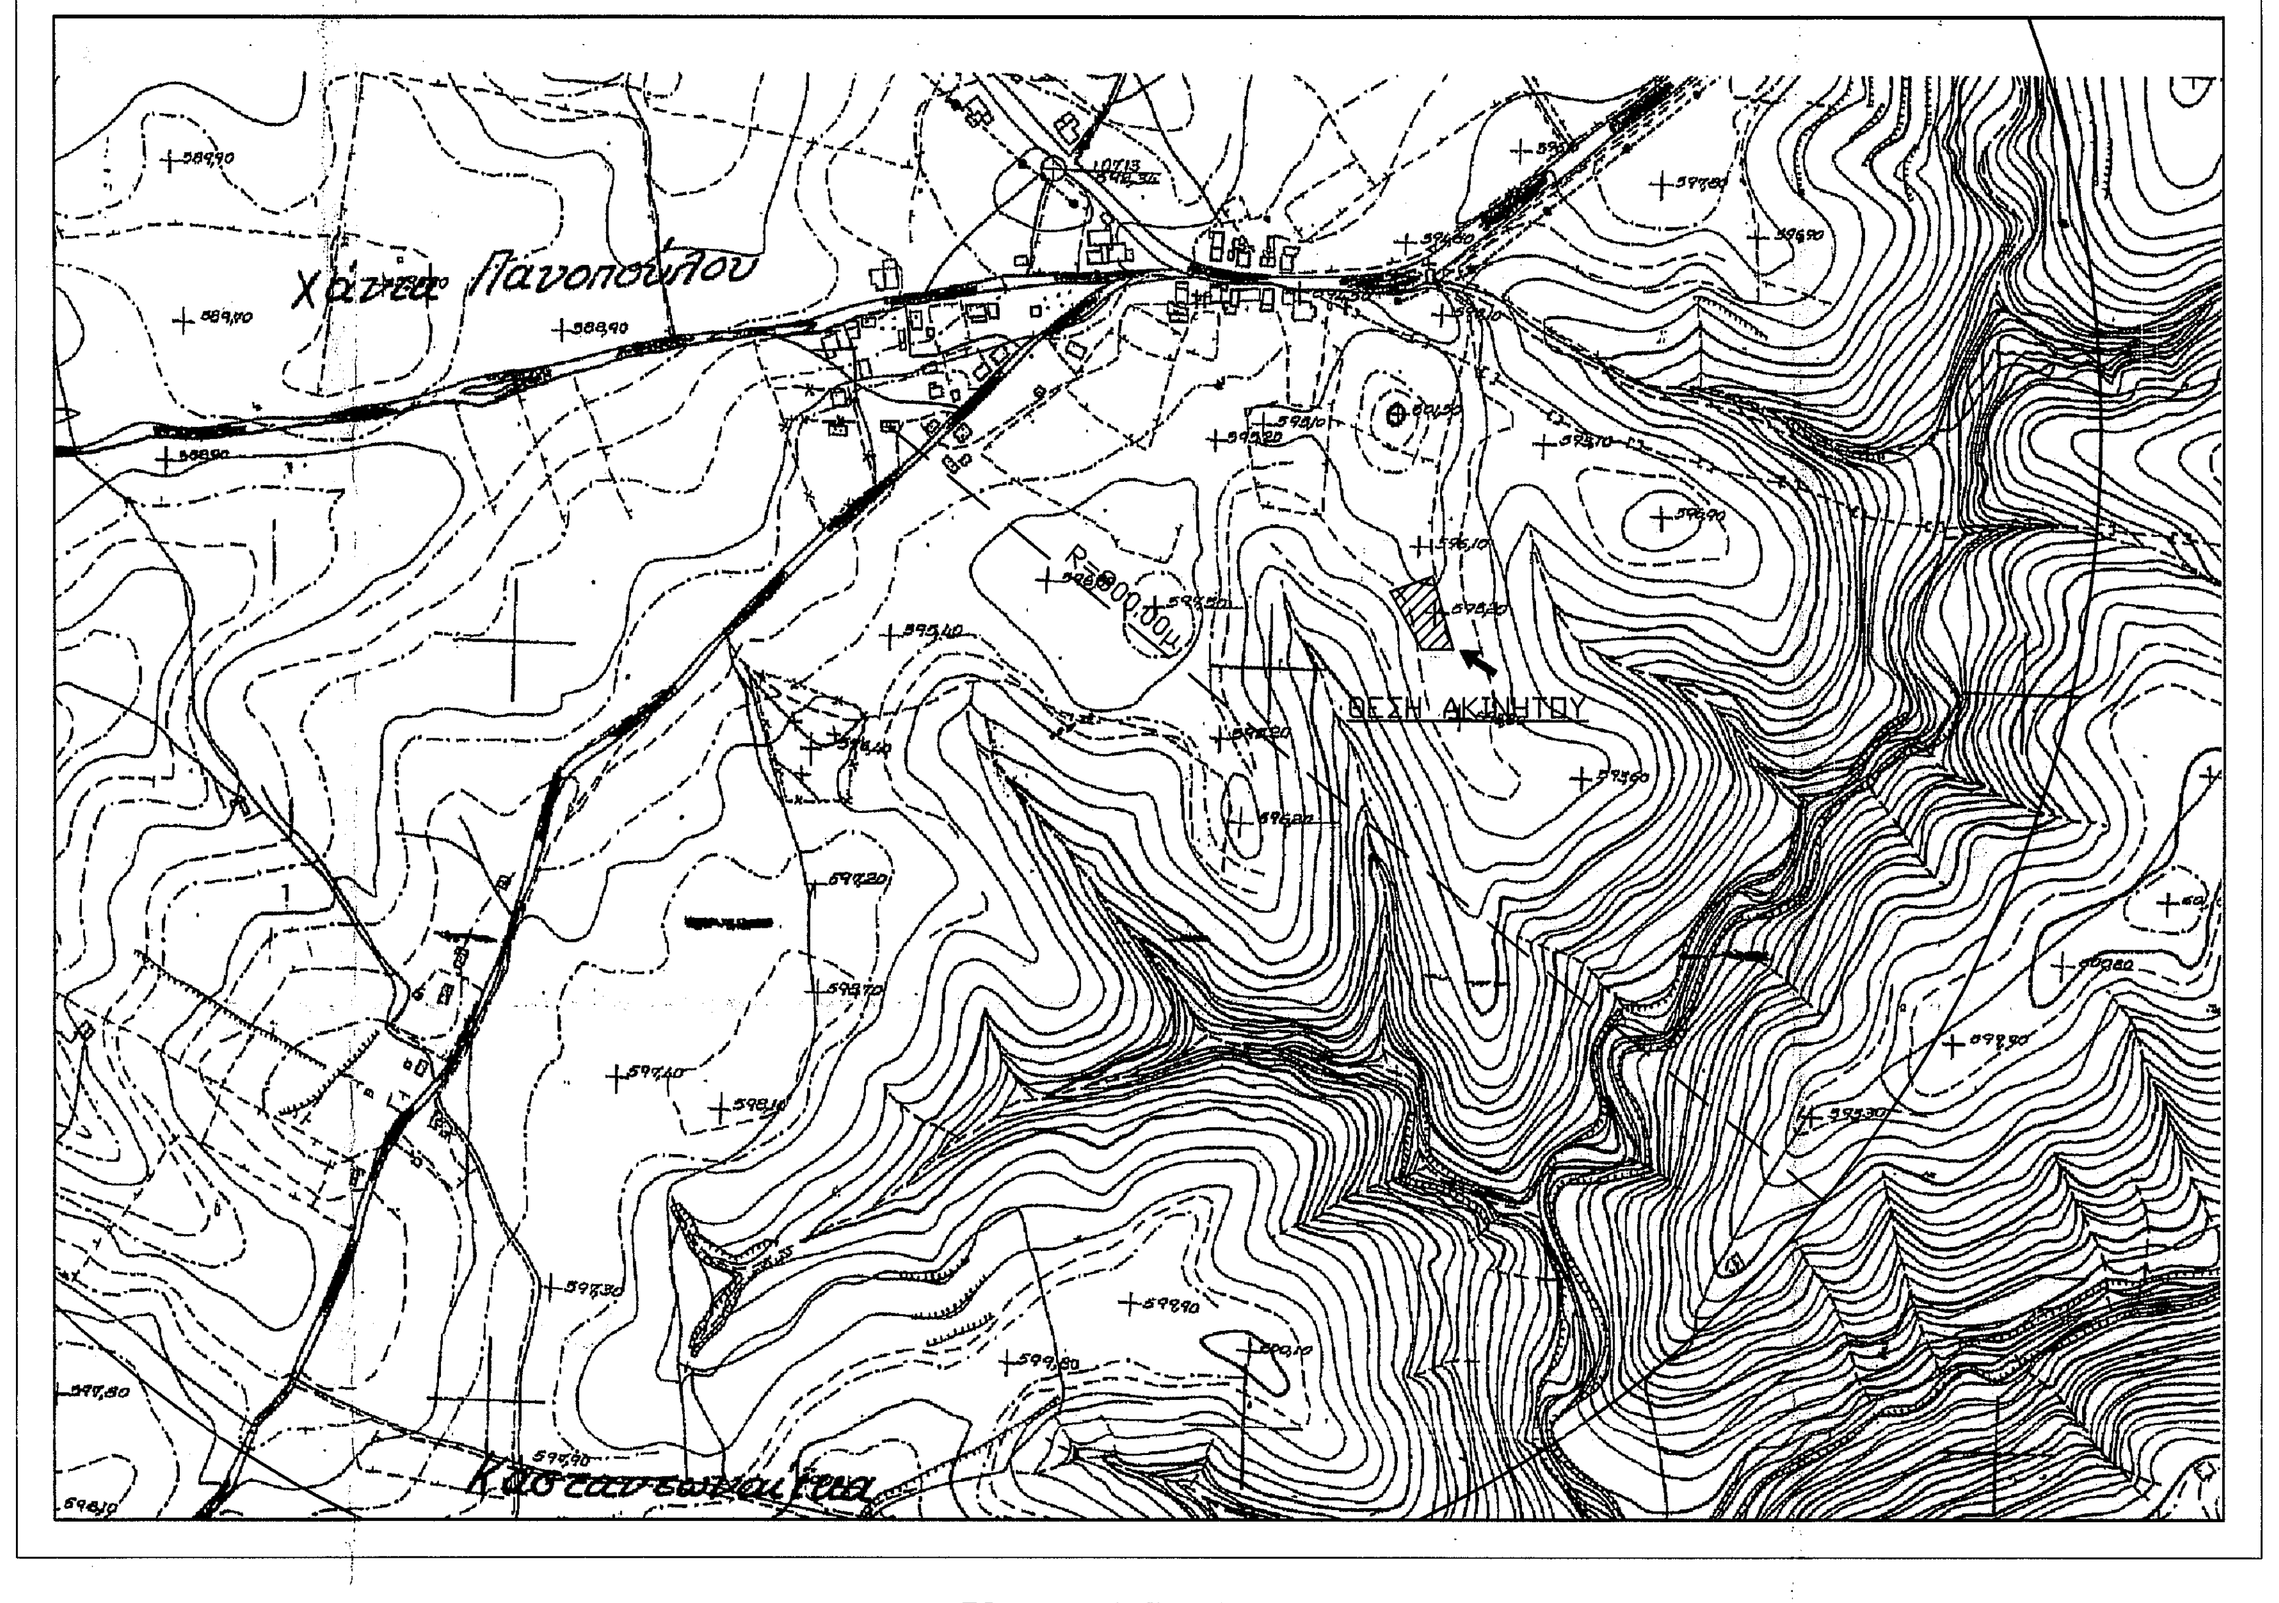
Χάνι Πανοπούλου
ΘΕΣΗ ΑΚΙΝΗΤΟΥ
Καστανεώνας

Οδοιπορικό Σκαρίφημα

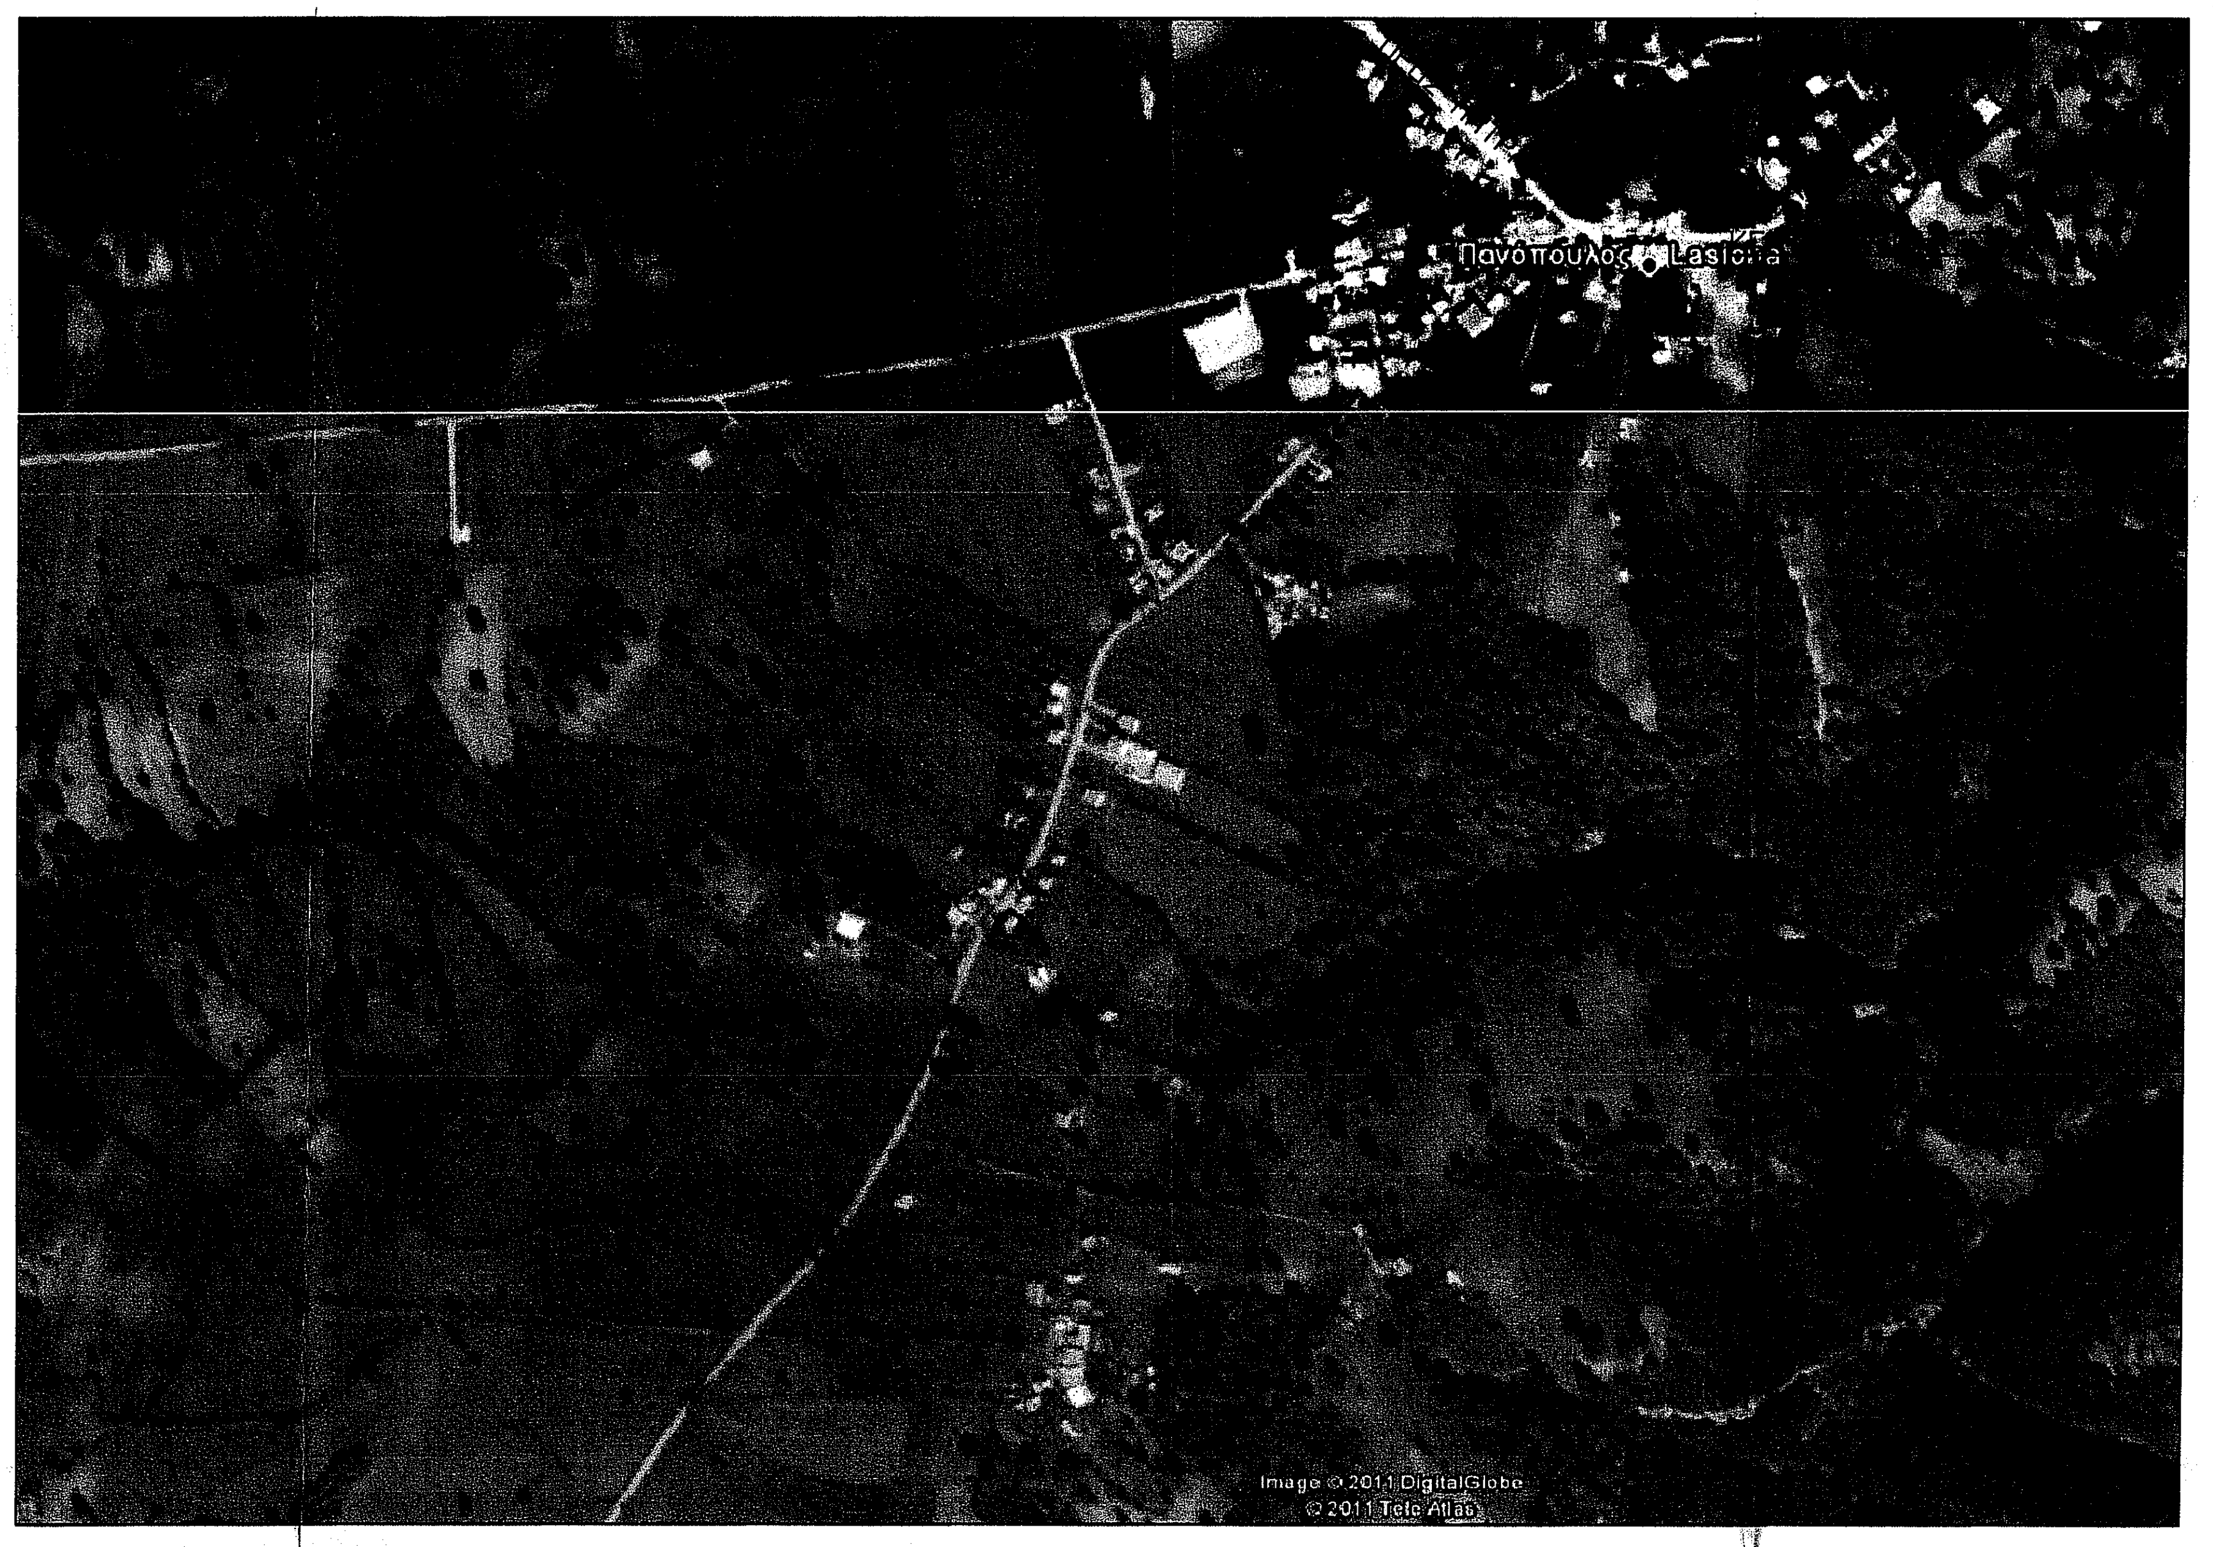
Πανόπουλο, Lasiōnas
Image © 2011 DigitalGlobe
© 2011 Tele Atlas

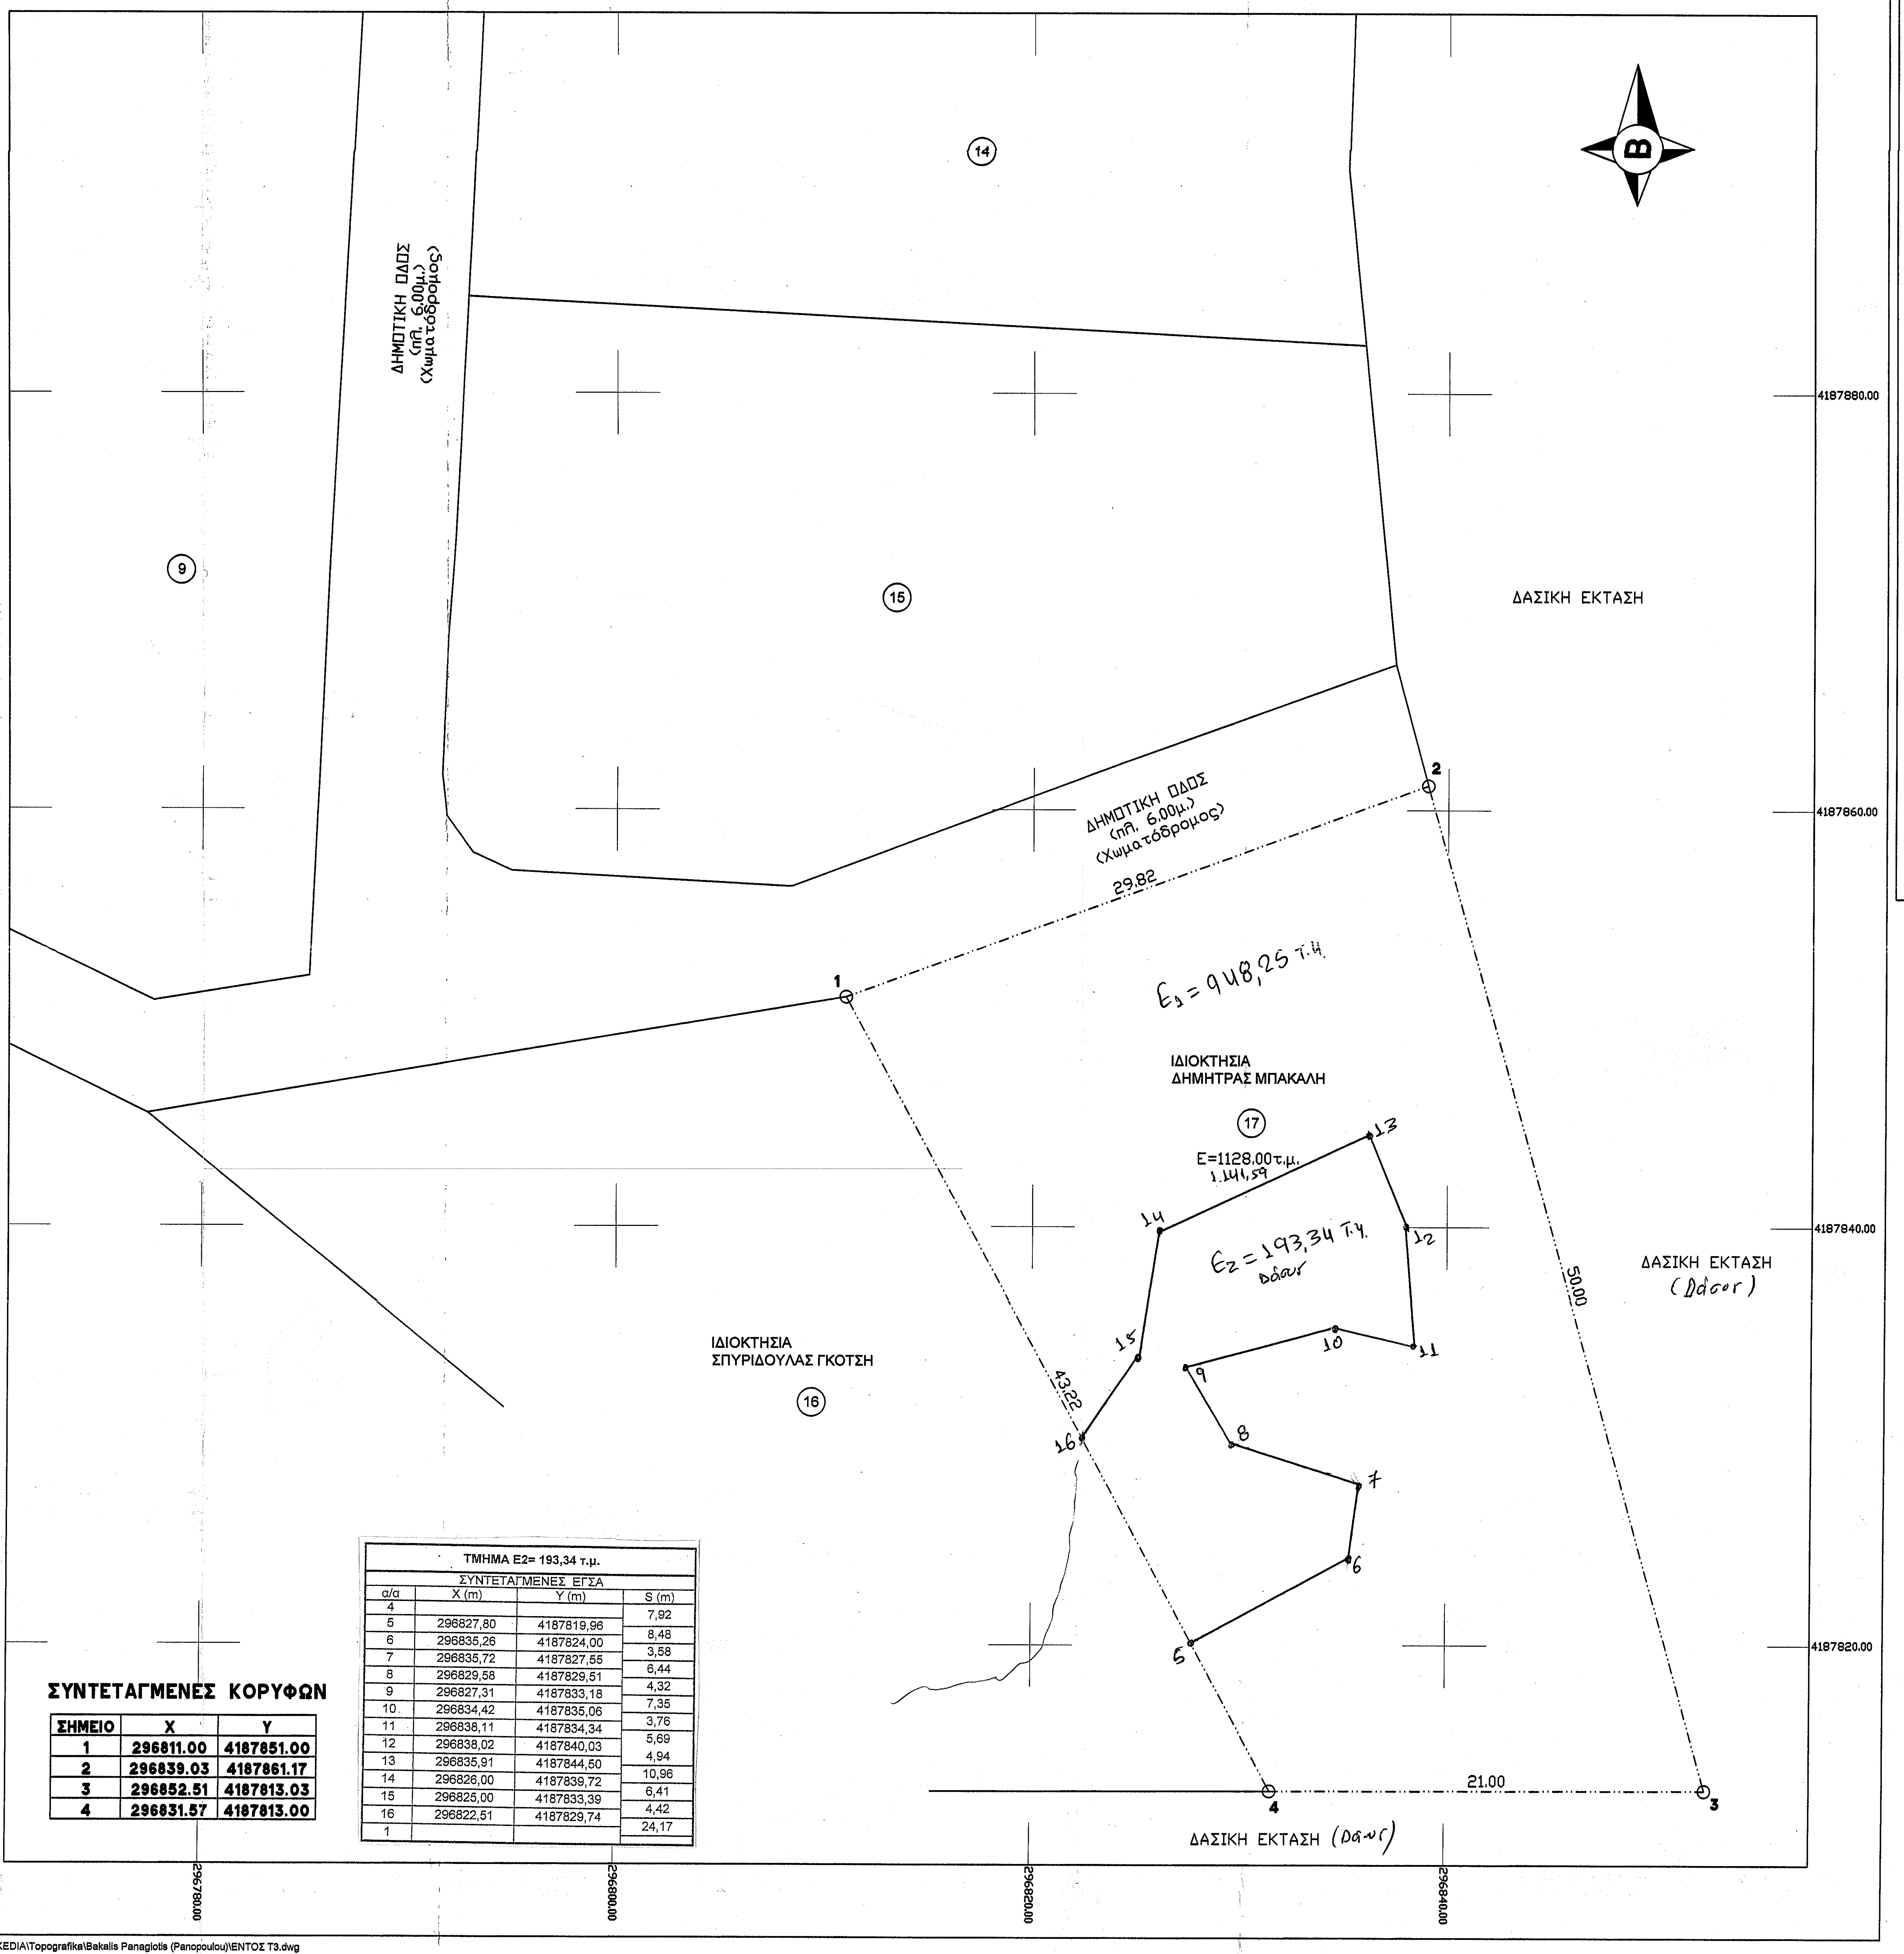
Β
14
15
9
16
17
ΔΗΜΟΤΙΚΗ ΟΔΟΣ (πλ. 6.00μ.) (Χωματόδρομος)
ΔΗΜΟΤΙΚΗ ΟΔΟΣ (πλ. 6.00μ.) (Χωματόδρομος)
ΔΑΣΙΚΗ ΕΚΤΑΣΗ
ΔΑΣΙΚΗ ΕΚΤΑΣΗ (Δάσος)
ΔΑΣΙΚΗ ΕΚΤΑΣΗ (Δάσος)
ΙΔΙΟΚΤΗΣΙΑ ΔΗΜΗΤΡΑΣ ΜΠΑΚΑΛΗ
E=1128.00τ.μ.
1.141,59
Ε1 = 948,25 τ.μ.
Ε2 = 193,34 τ.μ. Δάσος
ΙΔΙΟΚΤΗΣΙΑ ΣΠΥΡΙΔΟΥΛΑΣ ΓΚΟΤΣΗ
1
2
3
4
5
6
7
8
9
10
11
12
13
14
15
16
29.82
50.00
21.00
43.22
4187880.00
4187860.00
4187840.00
4187820.00
296780.00
296800.00
296820.00
296840.00

ΣΥΝΤΕΤΑΓΜΕΝΕΣ ΚΟΡΥΦΩΝ

ΣΗΜΕΙΟ	X	Y
1	296811.00	4187851.00
2	296839.03	4187861.17
3	296852.51	4187813.03
4	296831.57	4187813.00

ΤΜΗΜΑ Ε2= 193,34 τ.μ.

ΣΥΝΤΕΤΑΓΜΕΝΕΣ ΕΓΣΑ			
α/α	X (m)	Y (m)	S (m)
4			7,92
5	296827,80	4187819,96	8,48
6	296835,26	4187824,00	3,58
7	296835,72	4187827,55	6,44
8	296829,58	4187829,51	4,32
9	296827,31	4187833,18	7,35
10	296834,42	4187835,06	3,76
11	296838,11	4187834,34	5,69
12	296838,02	4187840,03	4,94
13	296835,91	4187844,50	10,96
14	296826,00	4187839,72	6,41
15	296825,00	4187833,39	4,42
16	296822,51	4187829,74	24,17
1			

D:\OneDrive\SXEDIA\Topografika\Bakalis Panagiotis (Panopoulou)\ΕΝΤΟΣ T3.dwg

Οικισμός Χάνι Πανόπουλου Δ.Ε. Λασιώνος Δήμος Αρχαίας Ολυμπίας

Π.Δ. 06-12-1982 (Φ.Ε.Κ. 588Δ/23-12-1982) Στάσιμος οικισμός, αρτιότητα 500.00τ.μ. και με όποιο εμβαδόν είχαν στις 15-09-1982 (Παρέκκλιση)

Παρατηρήσεις

1. Υπεράνω του ακινήτου δεν διέρχονται γραμμές υψηλής τάσης Δ.Ε.Η. 66_150_400 KVOLTS
2. Η αποτύπωση έγινε στις 09/04/2011 με τη μέθοδο της ταχυμετρίας, με χρήση γεωδαιτικού σταθμού τύπου Topcon GPT 3002N και εξάρτηση από Εθνικό Τριγωνομετρικό Δίκτυο σε Ε.Γ.Σ.Α. '87 με Γεωδαιτικό GPS τύπου Topcon HiperPro L1/L2/Glonass

Σχετικά

1. Εγκ. 1-3678-28.01.2010 ΥΠΕΧΩΔΕ
2. Εγκ. 3-10237-12.03.2010 ΥΠΕΧΩΔΕ
3. Υπ. Αριθμ. 33947/24-06-1991 Πώληση Αστικού Ακινήτου Συμβολαιογράφου Πύργου Μαρίας Ιωάννου Αντωνοπούλου

Υπόμνημα

Το ακίνητο με στοιχεία 1,2,3,4,1 και εμβαδόν Ε=1128.00τ.μ. βρίσκεται εντός της ακτίνας των 800.00μ. από το κέντρο του οικισμού "Χάνι Πανόπουλου" της Δημοτικής Ενότητας Λασιώνος του Δήμου Αρχαίας Ολυμπίας

1. Δεν έγινε έλεγχος από την δασική, αρχαιολογική υπηρεσία και την Δ/νση Γεωργίας
2. Δεν έγινε έλεγχος των τίτλων ιδιοκτησίας του εν λόγω ακινήτου.
3. Η ανωτέρω ιδιοκτησία δεν υπάγεται στις διατάξεις των Νόμων 1337/83 και 2508/97 περί εισφοράς σε γή και χρήμα.
4. Η ευθύνη της υπόδειξης των ορίων της ιδιοκτησίας που απεικονίζεται στο παρόν τοπογραφικό διάγραμμα ανήκει στον φερόμενο ιδιοκτήτη σύμφωνα με την παρ. 5 του άρθρου 2 του Ν. 3212/2003 (ΦΕΚ. 308Α/31-12-2003)

Ο/ΟΙ ΦΕΡΟΜΕΝΟΣ/ΝΟΙ
ΙΔΙΟΚΤΗΤΗΣ/ΕΣ

Χάνι Πανόπουλου, 28/04/2010
Ο ΔΗΛΩΝ ΜΗΧΑΝΙΚΟΣ

ΓΕΩΡΓΙΟΣ ΛΑΜΠ. ΠΑΧΗΣ
ΠΤΥΧ. ΠΟΛΙΤΙΚΟΣ ΜΗΧΑΝΙΚΟΣ Τ.Ε.
ΜΕΛΟΣ Ε.Ε.Τ.Ε.Μ. Α.Μ. 3206
ΠΟΤΙΔΑΙΑΣ 40 (ΚΟΥΚΟΥΛΙ) ΠΑΤΡΑ
ΤΗΛ./FAX. 2610 332 634 - ΚΙΝ 6936751972
Α.Φ.Μ. 104550815 - Δ.Ο.Υ. Γ' ΠΑΤΡΩΝ

ΤΕΧΝΙΚΟ ΓΡΑΦΕΙΟ
ΣΥΜΒΟΥΛΟΙ ΜΗΧΑΝΙΚΟΙ
ΓΕΩΡΓΙΟΣ Λ. ΠΑΧΗΣ
ΠΟΛΙΤΙΚΟΣ ΜΗΧΑΝΙΚΟΣ Τ.Ε. - Ε.Δ.Ε.

ΜΕΛΕΤΗ
ΕΠΙΒΛΕΨΗ
ΚΑΤΑΣΚΕΥΗ

www.pachis.gr
ΠΟΤΙΔΑΙΑΣ 40, ΠΑΤΡΑ
ΤΗΛ: 2610332634
email:info@pachis.gr

ΕΡΓΟΔΟΤΗΣ ΜΠΑΚΑΛΗΣ ΠΑΝΑΓΙΩΤΗΣ

ΕΡΓΟ ΑΠΟΤΥΠΩΣΗ ΑΚΙΝΗΤΟΥ

ΘΕΣΗ ΧΑΝΙ ΠΑΝΟΠΟΥΛΟΥ
Δ.Ε. ΛΑΣΙΩΝΟΣ ΔΗΜΟΣ ΑΡΧΑΙΑΣ ΟΛΥΜΠΙΑΣ
ΝΟΜΟΣ ΗΛΕΙΑΣ

ΘΕΜΑ ΣΧΕΔΙΟΥ ΤΟΠΟΓΡΑΦΙΚΟ ΔΙΑΓΡΑΜΜΑ

ΚΛΙΜΑΚΑ 1/200 & 1/5000
ΧΡΟΝΟΣ ΜΕΛΕΤΗΣ ΑΠΡΙΛΙΟΣ 2011

ΑΡ. ΣΧΕΔΙΟΥ
Τ3

ΥΠΟΓΡΑΦΗ- ΣΦΡΑΓΙΔΑ

ΓΕΩΡΓΙΟΣ ΛΑΜΠ. ΠΑΧΗΣ
ΠΤΥΧ. ΠΟΛΙΤΙΚΟΣ ΜΗΧΑΝΙΚΟΣ Τ.Ε.
ΜΕΛΟΣ Ε.Ε.Τ.Ε.Μ. Α.Μ. 3206
ΠΟΤΙΔΑΙΑΣ 40 (ΚΟΥΚΟΥΛΙ) ΠΑΤΡΑ
ΤΗΛ./FAX. 2610 332 634 - ΚΙΝ 6936751972
Α.Φ.Μ. 104550815 - Δ.Ο.Υ. Γ' ΠΑΤΡΩΝ

ΕΛΕΓΧΟΣ
ΠΡΑΞΗ

Το παρόν τοπογραφικό διάγραμμα ανήκει στο 165747/2020 πράξη χαρακτηρισμού του Δασάρχη Πύργου
Πύργος 23/9/2020
Ο Δασάρχης

ΔΑΣΑΡΧΕΙΟ ΠΥΡΓΟΥ

Παναγιώτης Λαττας
MSc Δασολόγος