

ΧΑΡΤΗΣ ΑΝΑΔΑΣΜΟΥ
ΚΑΙΜΑΚΑ 1:5.000


ΘΕΣΗ ΕΡΓΟΥ

ΟΡΘΟΦΩΤΟΧΑΡΤΗΣ ΚΤΗΜΑΤΟΛΟΓΙΟΥ
ΕΤΟΣ ΑΝΩΣΗΣ: 2007 - ΚΑ. 1:5.000

ΛΑΜΙΑ

ΣΤΥΛΙΔΑ
ΚΑ. 1:50.000

ΓΥΣ 5362/6
ΚΑ. 1:5.000

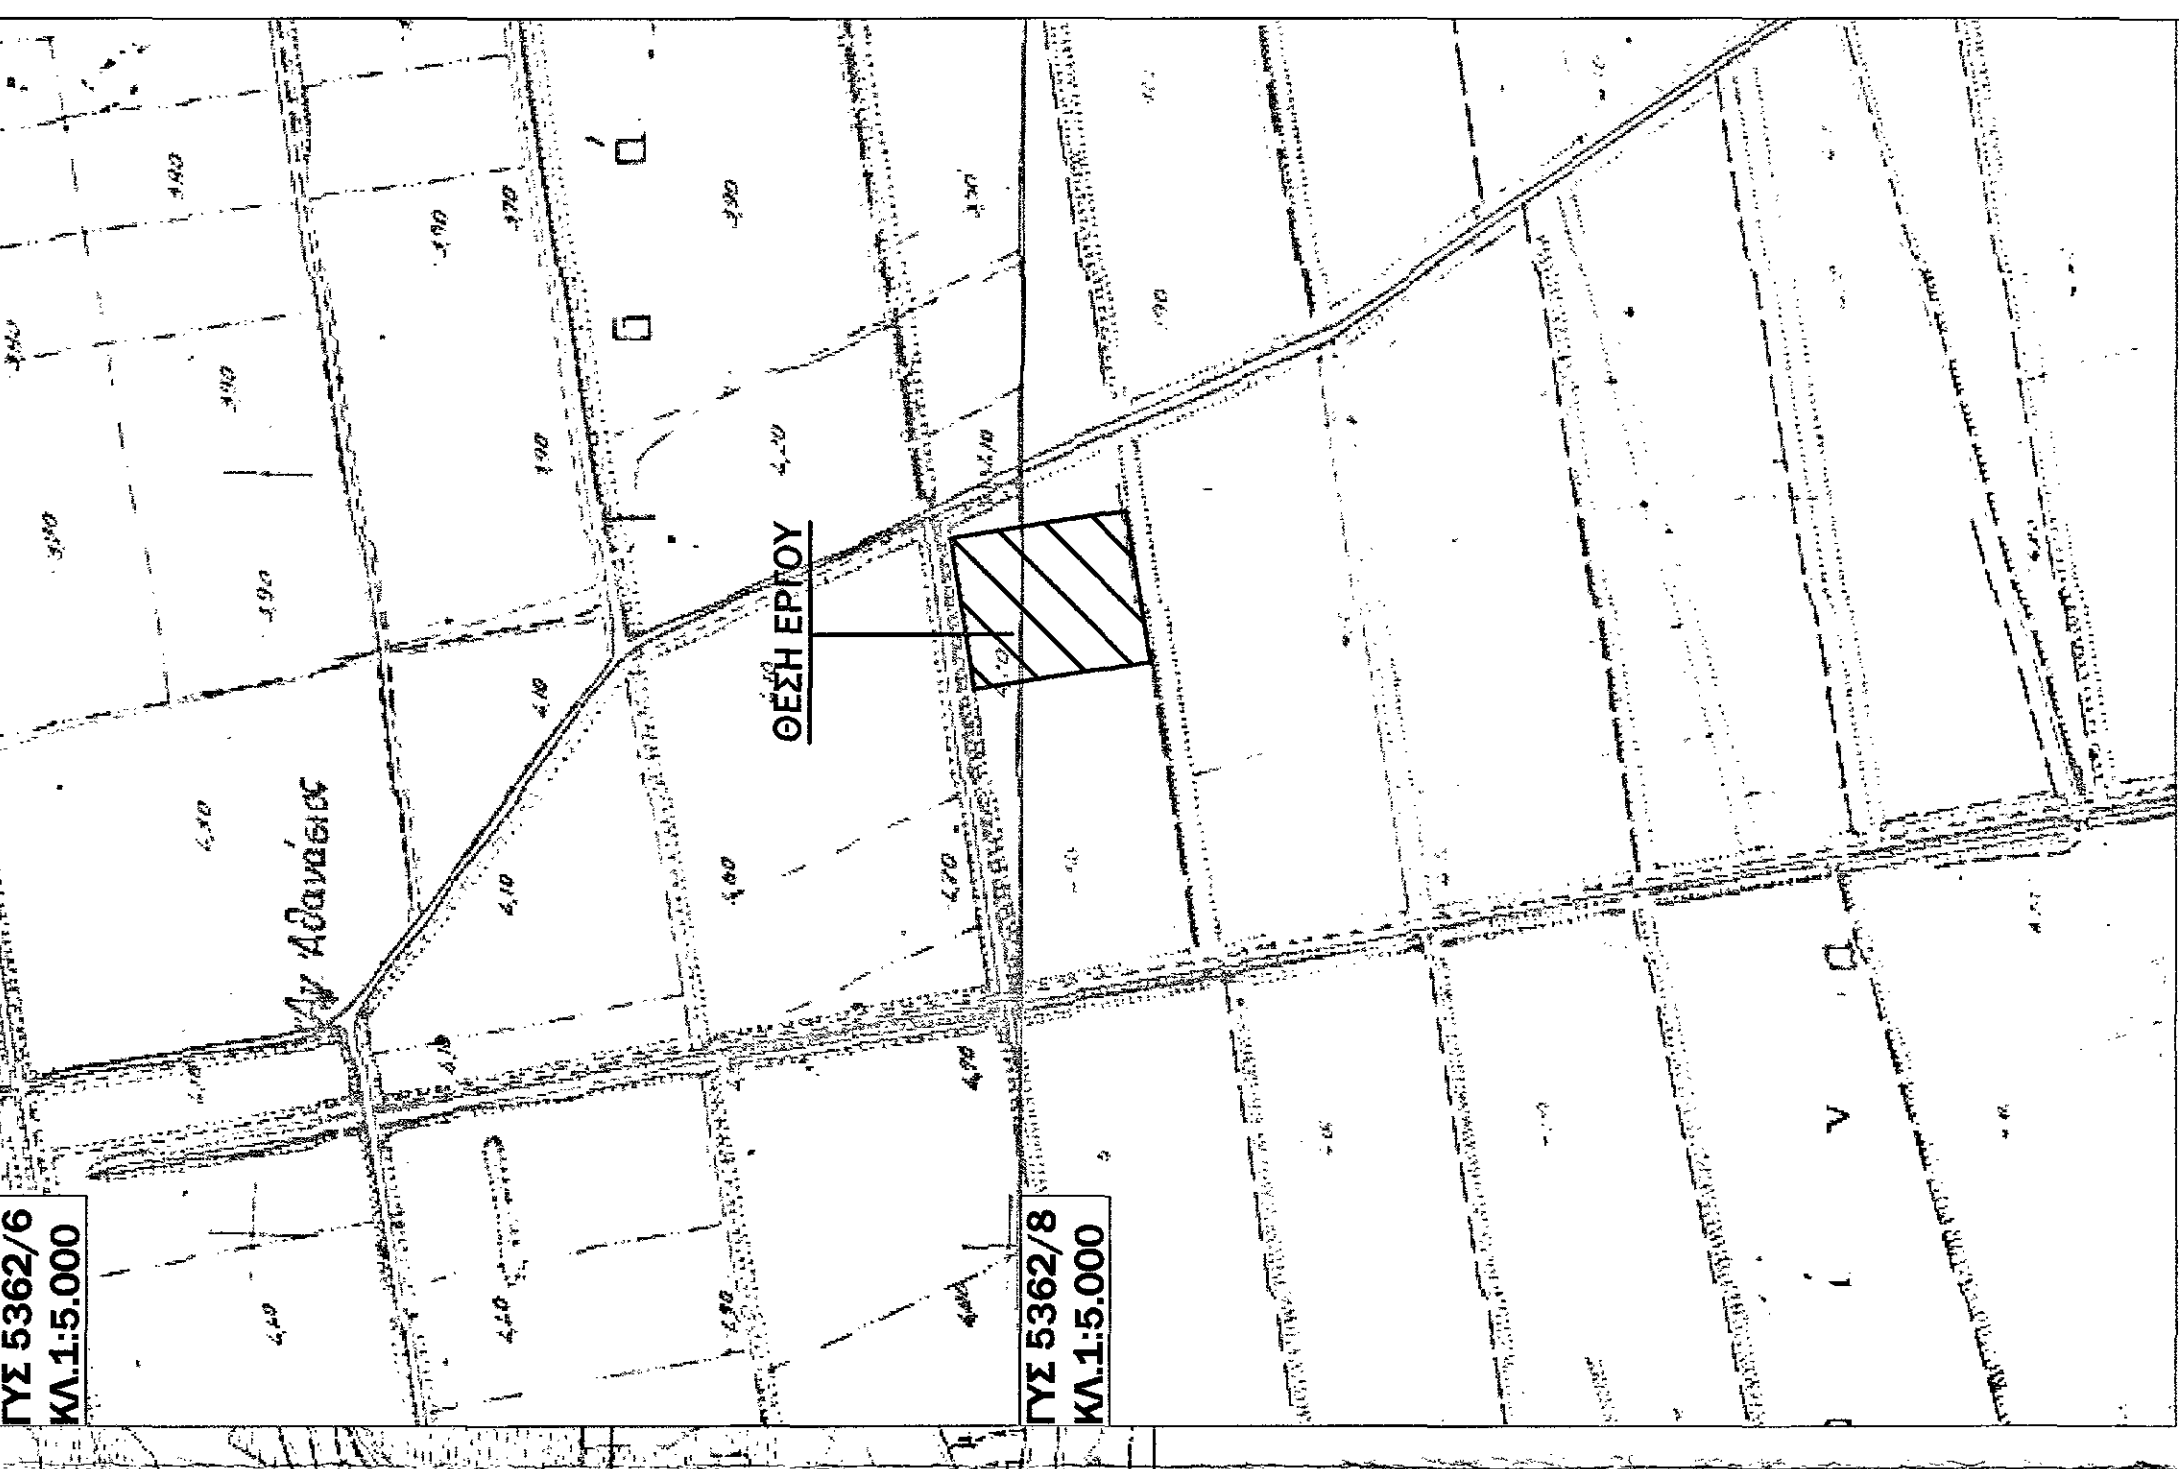


α/α	X	Y	Απόσταση (μ.)
A	369845.964	4297949.955	A-B=101.00
B	369746.148	4297934.535	B-F=118.00
Γ	369728.133	4298051.151	Γ-Δ=101.00
Δ	369827.949	4298068.571	Δ-Α=118.00
Α	369845.964	4297949.955	

Εμβασμόν (Α.Β.Γ.Δ.Α) = 11.918.00τμ.
 * Το αγροτεμάχιο Ε (Α.Β.Γ.Δ.Α) αποτελεί το υπ' αριθμόν 564 γεωτεμάχιο του Αναδασμού "Αγροκτηματικός Ανάγλυφος έτους 1973.
 * Τα όρια υλοποιήθηκαν σύμφωνα με το χάρτη του αναδασμού και τις υποδείξεις του ιδιοκτήτη.
 * Η αποτύπωση έγινε με γεωδαιτικό σταθμό & δορυφορικό δίκτυο GPS Trimble R6 GNSS (θμήτης συχνότητας, RTK) με χρήση των υπηρεσιών HEPOS

4298100


3030 πλάτος x 330μπ
3030 x 330 = 999.90 kw

4298050

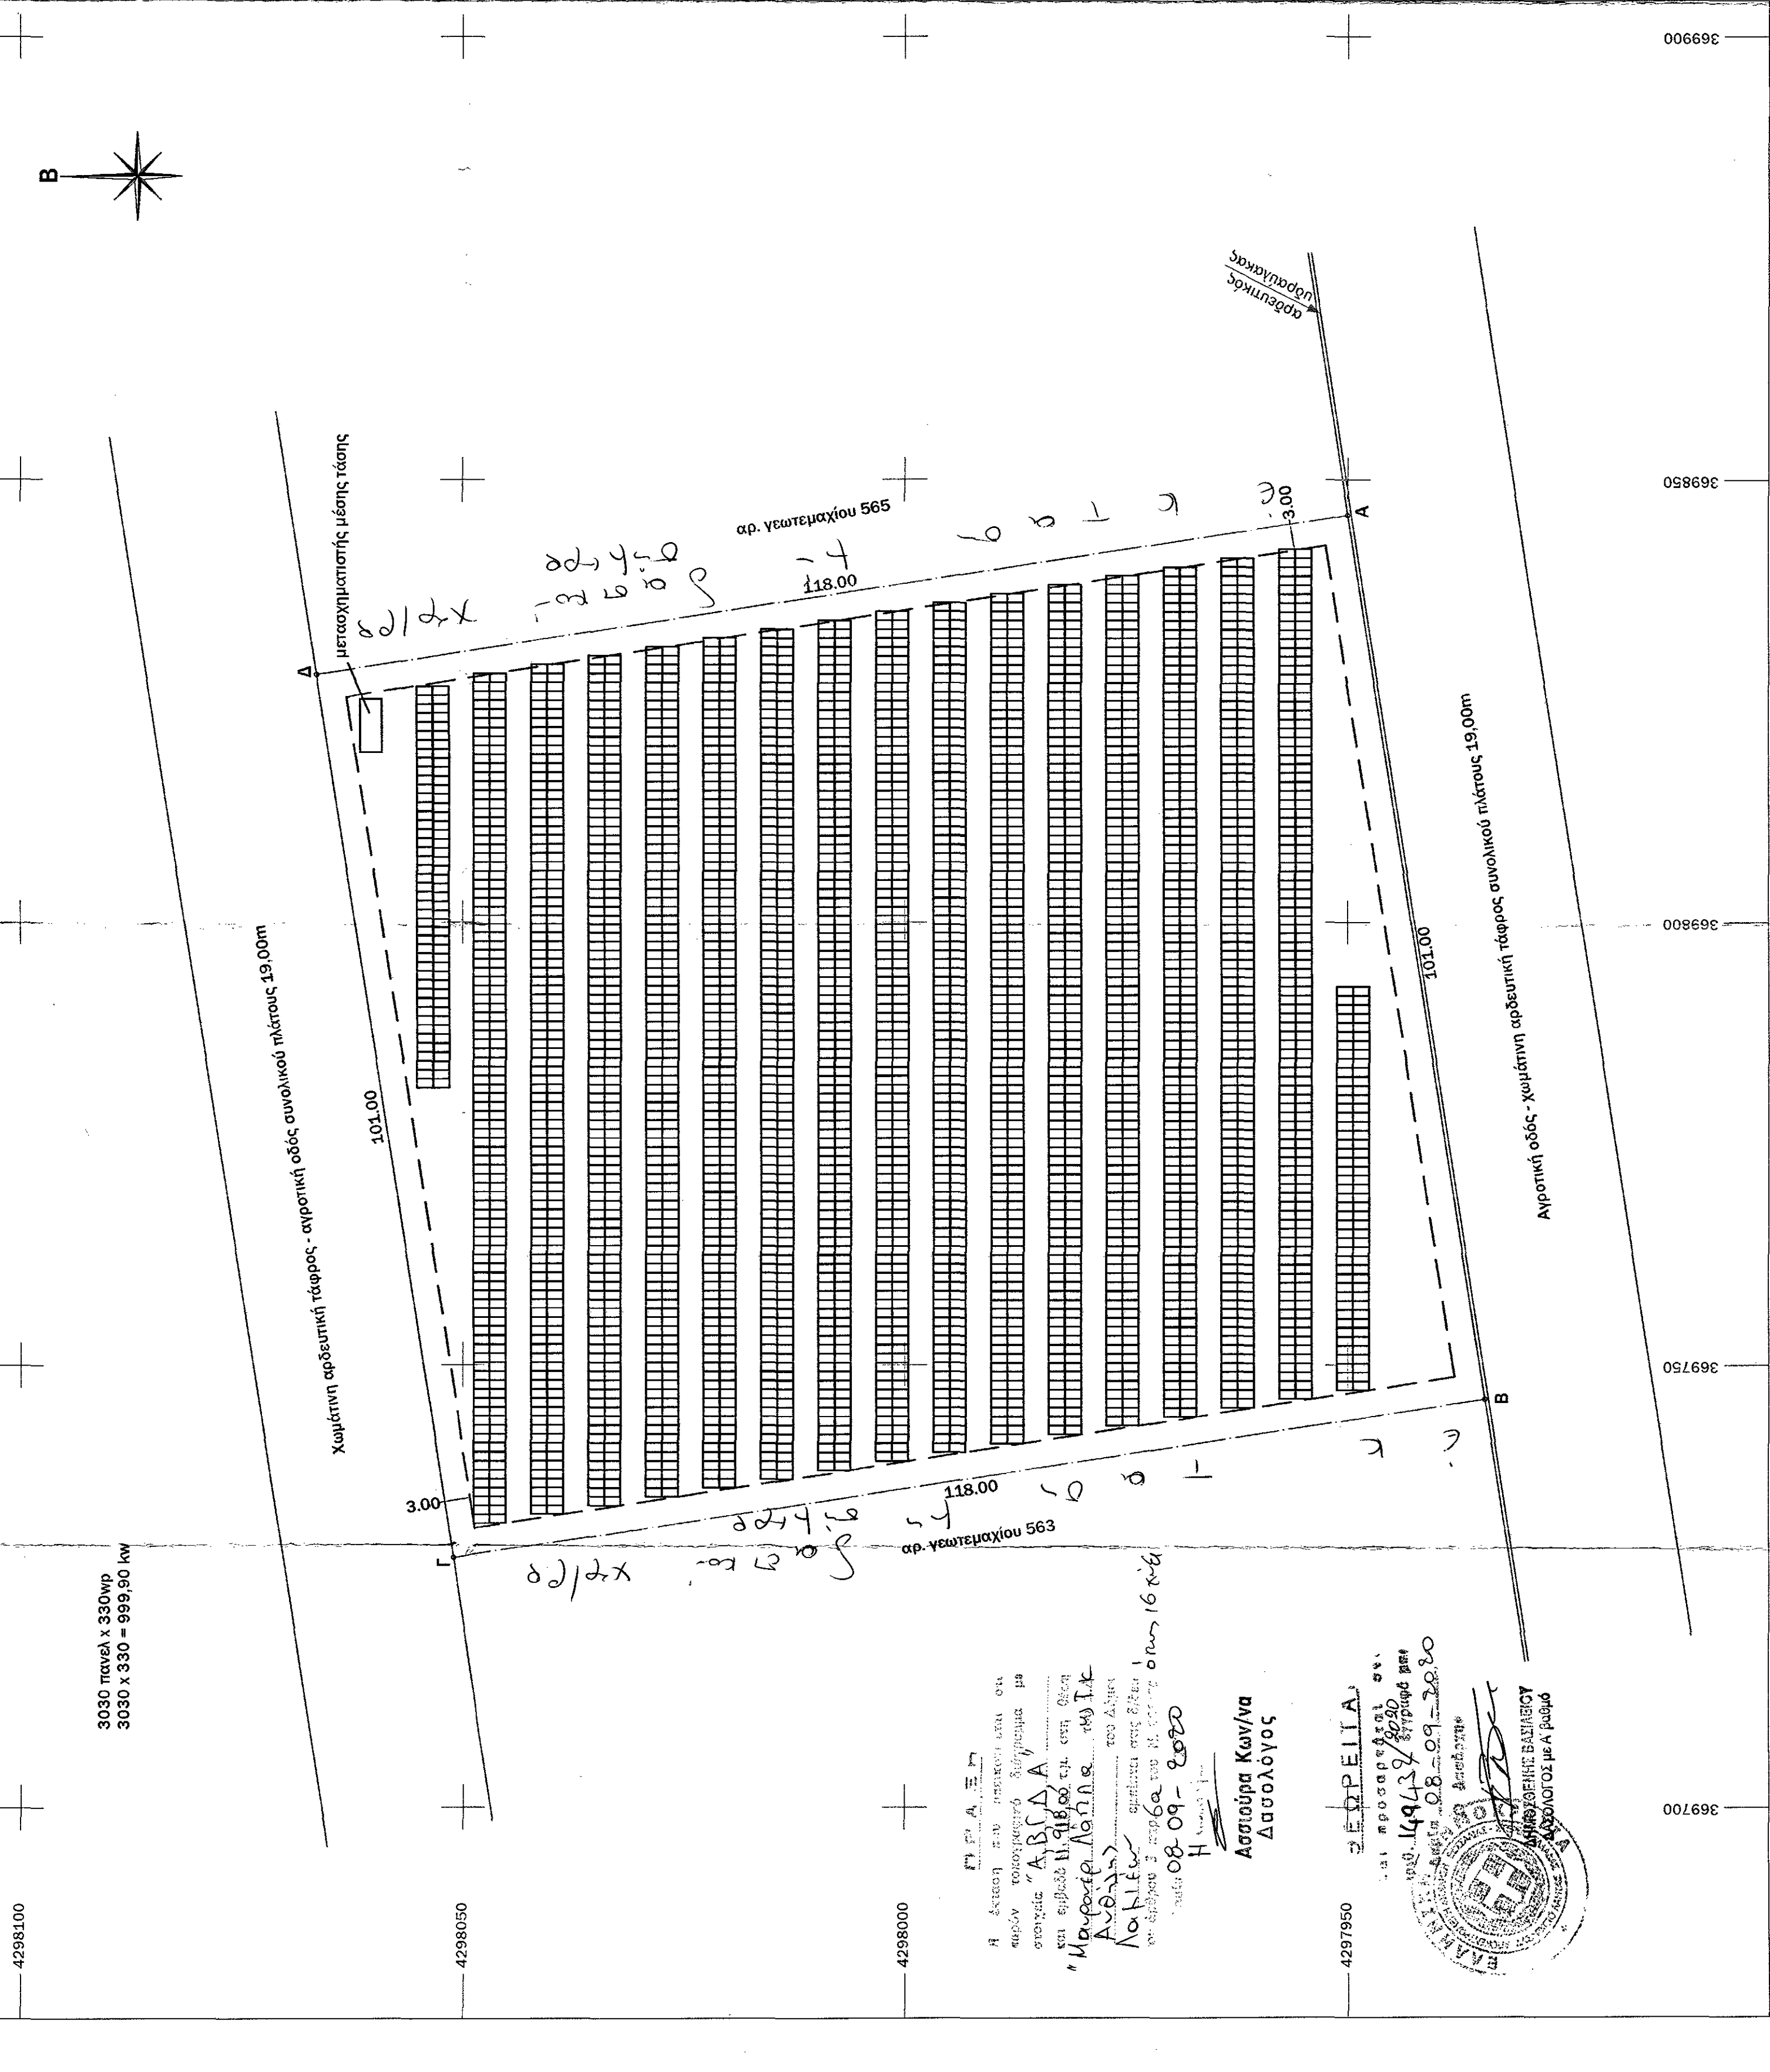

Η έγκριση του προγράμματος και της
 επιβλεπόμενης διαμόρφωσης με
 στοιχεία Α, Β, Γ, Δ, Α
 και επιβλεπόμενου του έργου έγινε
 σύμφωνα με το άρθρο 149 του Ν. 22310/33380
 της 16/11/2007 (ΦΕΚ 269/Α) και με
 τον Ν. 22310/33380 της 16/11/2007 (ΦΕΚ 269/Α)
 σύμφωνα με το άρθρο 16 του Ν. 22310/33380
 της 16/11/2007 (ΦΕΚ 269/Α)

08.09.2020
 Η
 Αρσένια Κογι/να
 Δασολόγος

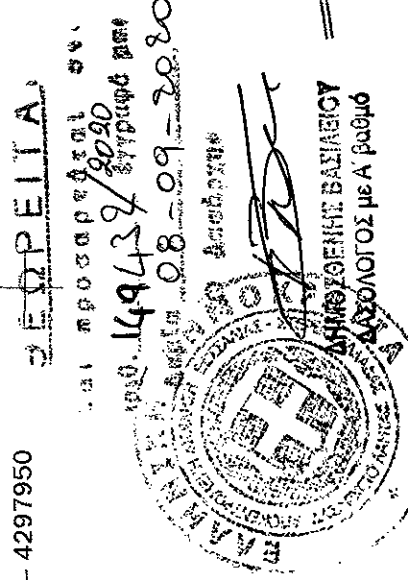

369700

369750

369800

369850

369900

ΤΕΧΝΙΚΟ ΓΡΑΦΕΙΟ
ΜΕΛΕΤΕΣ - ΚΑΤΑΣΚΕΥΕΣ - ΠΕΡΙΒΑΛΛΟΝΤΙΚΕΣ ΕΦΑΡΜΟΓΕΣ

ΔΗΜΟΠΟΥΛΟΥ Π. ΜΑΡΓΑΡΙΤΑ
 ΔΙΠΛ. ΠΟΛΙΤΙΚΟΣ ΜΗΧΑΝΙΚΟΣ Π.Π.
 ΚΙΝ. 6985017744

ΠΑΝΑΓΙΩΤΟΠΟΥΛΟΣ Γ. ΤΡΙΑΝΤΑΦΥΛΛΟΣ
 ΔΙΠΛ. ΜΗΧΑΝΙΚΟΣ ΠΕΡΙΒΑΛΛΟΝΤΟΣ Δ.Π.Θ.
 ΚΙΝ. 6973984341

ΔΕΡΕΦΟΦ 51 - ΛΑΜΙΑ
 ΤΗΛ: Φ.Α.Ε: 2231033380 - Email: transgiotopoulos@yahoo.gr - rita_dim@hotmail.com

διοικητικός: ΤΖΟΒΑΡΑ ΜΑΡΙΝΑ ΤΟΥ ΑΠΟΣΤΟΛΟΥ

εγκριτάκουσι: ΠΑΝΔΑΜΑΤΩΡ ΗΛΙΟΣ ΕΝΕΡΓΕΙΑΚΗ ΚΟΙΝΟΤΗΤΑ

έργο: ΤΟΠΟΘΕΤΗΣΗ ΦΩΤΟΒΟΛΤΑΪΚΩΝ ΣΥΣΤΗΜΑΤΩΝ ΣΥΝΟΛΙΚΗΣ ΙΣΧΥΟΣ 0,990ΜW

θέση έργου: "ΜΑΥΡΟΝΕΡΙ ΛΑΠΠΑ" (ΕΝΤΟΣ ΑΝΑΔΑΣΜΟΥ) ΠΕΡΙΦΕΡΕΙΑΣ Τ.Κ. ΑΝΘΗΛΗΣ ΔΗΜΟΥ ΛΑΜΙΕΩΝ

θέμα σχεδίου: ΤΟΠΟΓΡΑΦΙΚΟ ΔΙΑΓΡΑΜΜΑ

κλίμακα: 1 : 500 - 1 : 5.000 - 1 : 50.000
 Εμβασμόν: Ε (Α.Β.Γ.Δ.Α) = 11.918.00τμ²

χρόνος μελέτης: ΜΑΡΤΙΟΣ 2020
 Κωδικός σχεδίου: Τ/ΠΗ-564

σφραγίδα-υπογραφή

ΔΗΜΟΠΟΥΛΟΥ ΜΑΡΓΑΡΙΤΑ
 ΔΙΠΛ. ΠΟΛΙΤΙΚΟΣ ΜΗΧΑΝΙΚΟΣ Π.Π.
 ΑΡ. ΜΗΤΡΩΟΥ ΤΕΕ: 147471
 ΑΒΕΡΡΟΦ 51 ΛΑΜΙΑ ΤΗΛ: 22310 33380
 ΑΦΜ: 136866910 ΔΟΥ ΛΑΜΙΑΣ

θεωρήσεις