ΣΤΥΛΙΔΑ
ΚΛ.1:50.000

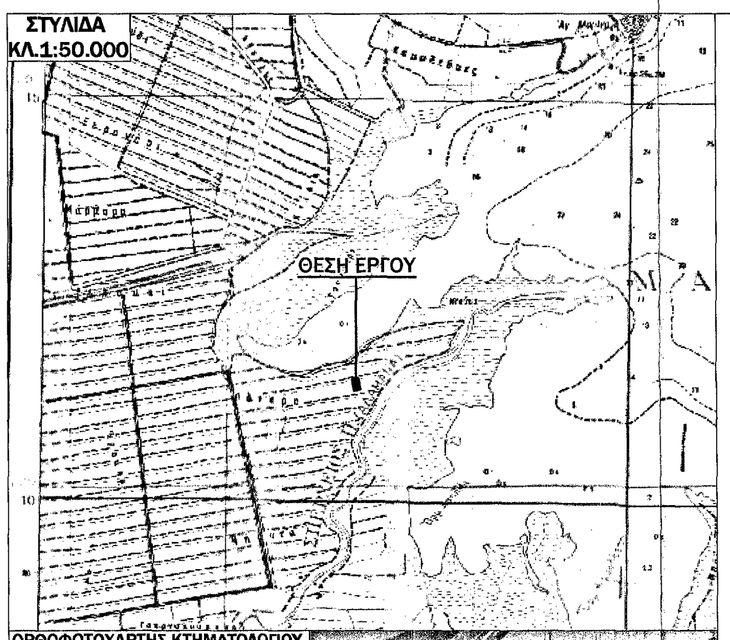

ΟΡΘΟΦΩΤΟΧΑΡΤΗΣ ΚΤΗΜΑΤΟΛΟΓΙΟΥ
ΕΤΟΣ ΛΗΨΗΣ: 2007 - ΚΛ. 1:5.000

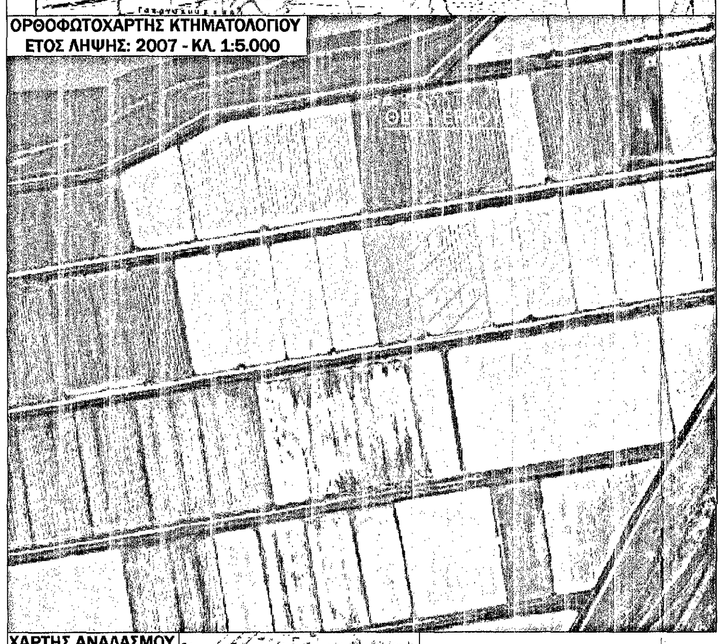

ΧΑΡΤΗΣ ΑΝΑΔΑΣΜΟΥ
ΚΛΙΜΑΚΑ 1:5.000

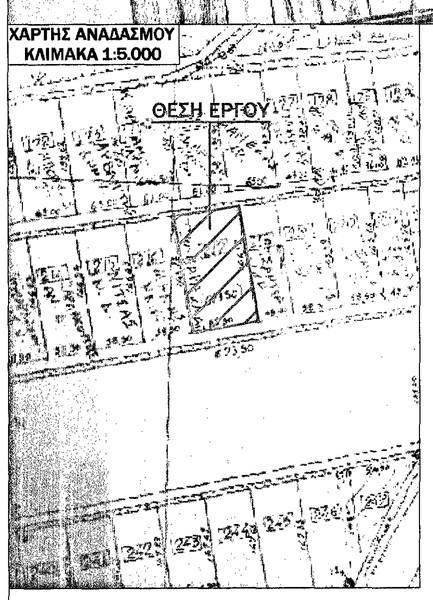

ΠΙΝΑΚΑΣ ΣΥΝΤΕΤΑΓΜΕΝΩΝ			
α/α	X	Y	Απόσταση (μ.)
Α	373539.184	4301177.689	Α-Β=82.50
Β	373457.819	4301164.049	Β-Γ=146.32
Γ	373433.627	4301308.355	Γ-Δ=82.50
Δ	373515.016	4301321.847	Δ-Α=146.17
Α	373539.184	4301177.689	
Εμβαδόν (Α,Β,Γ,Δ,Α) = 12.065,00τ.μ.			

* Το αγροτεμάχιο Ε: (Α,Β,Γ,Δ,Α) αποτελεί το υπ' αριθμό 217 γεωτεμάχιο του Αναδασμού "Αγροκτήματος Ανθήλης" (Νέα επέκταση),
* Τα όρια υλοποιήθηκαν σύμφωνα με το χάρτη του αναδασμού και τις υποδείξεις του ιδιοκτήτη,,
* Η αποτύπωση έγινε με γεωδαιτικό σταθμό & δορυφορικό δέκτη GPS Trimble R6 GNSS (διπλής συχνότητας, RTK) με χρήση των υπηρεσιών HEPOS

3030 πανελ x 330wp
3030 x 330 = 999,90 kw

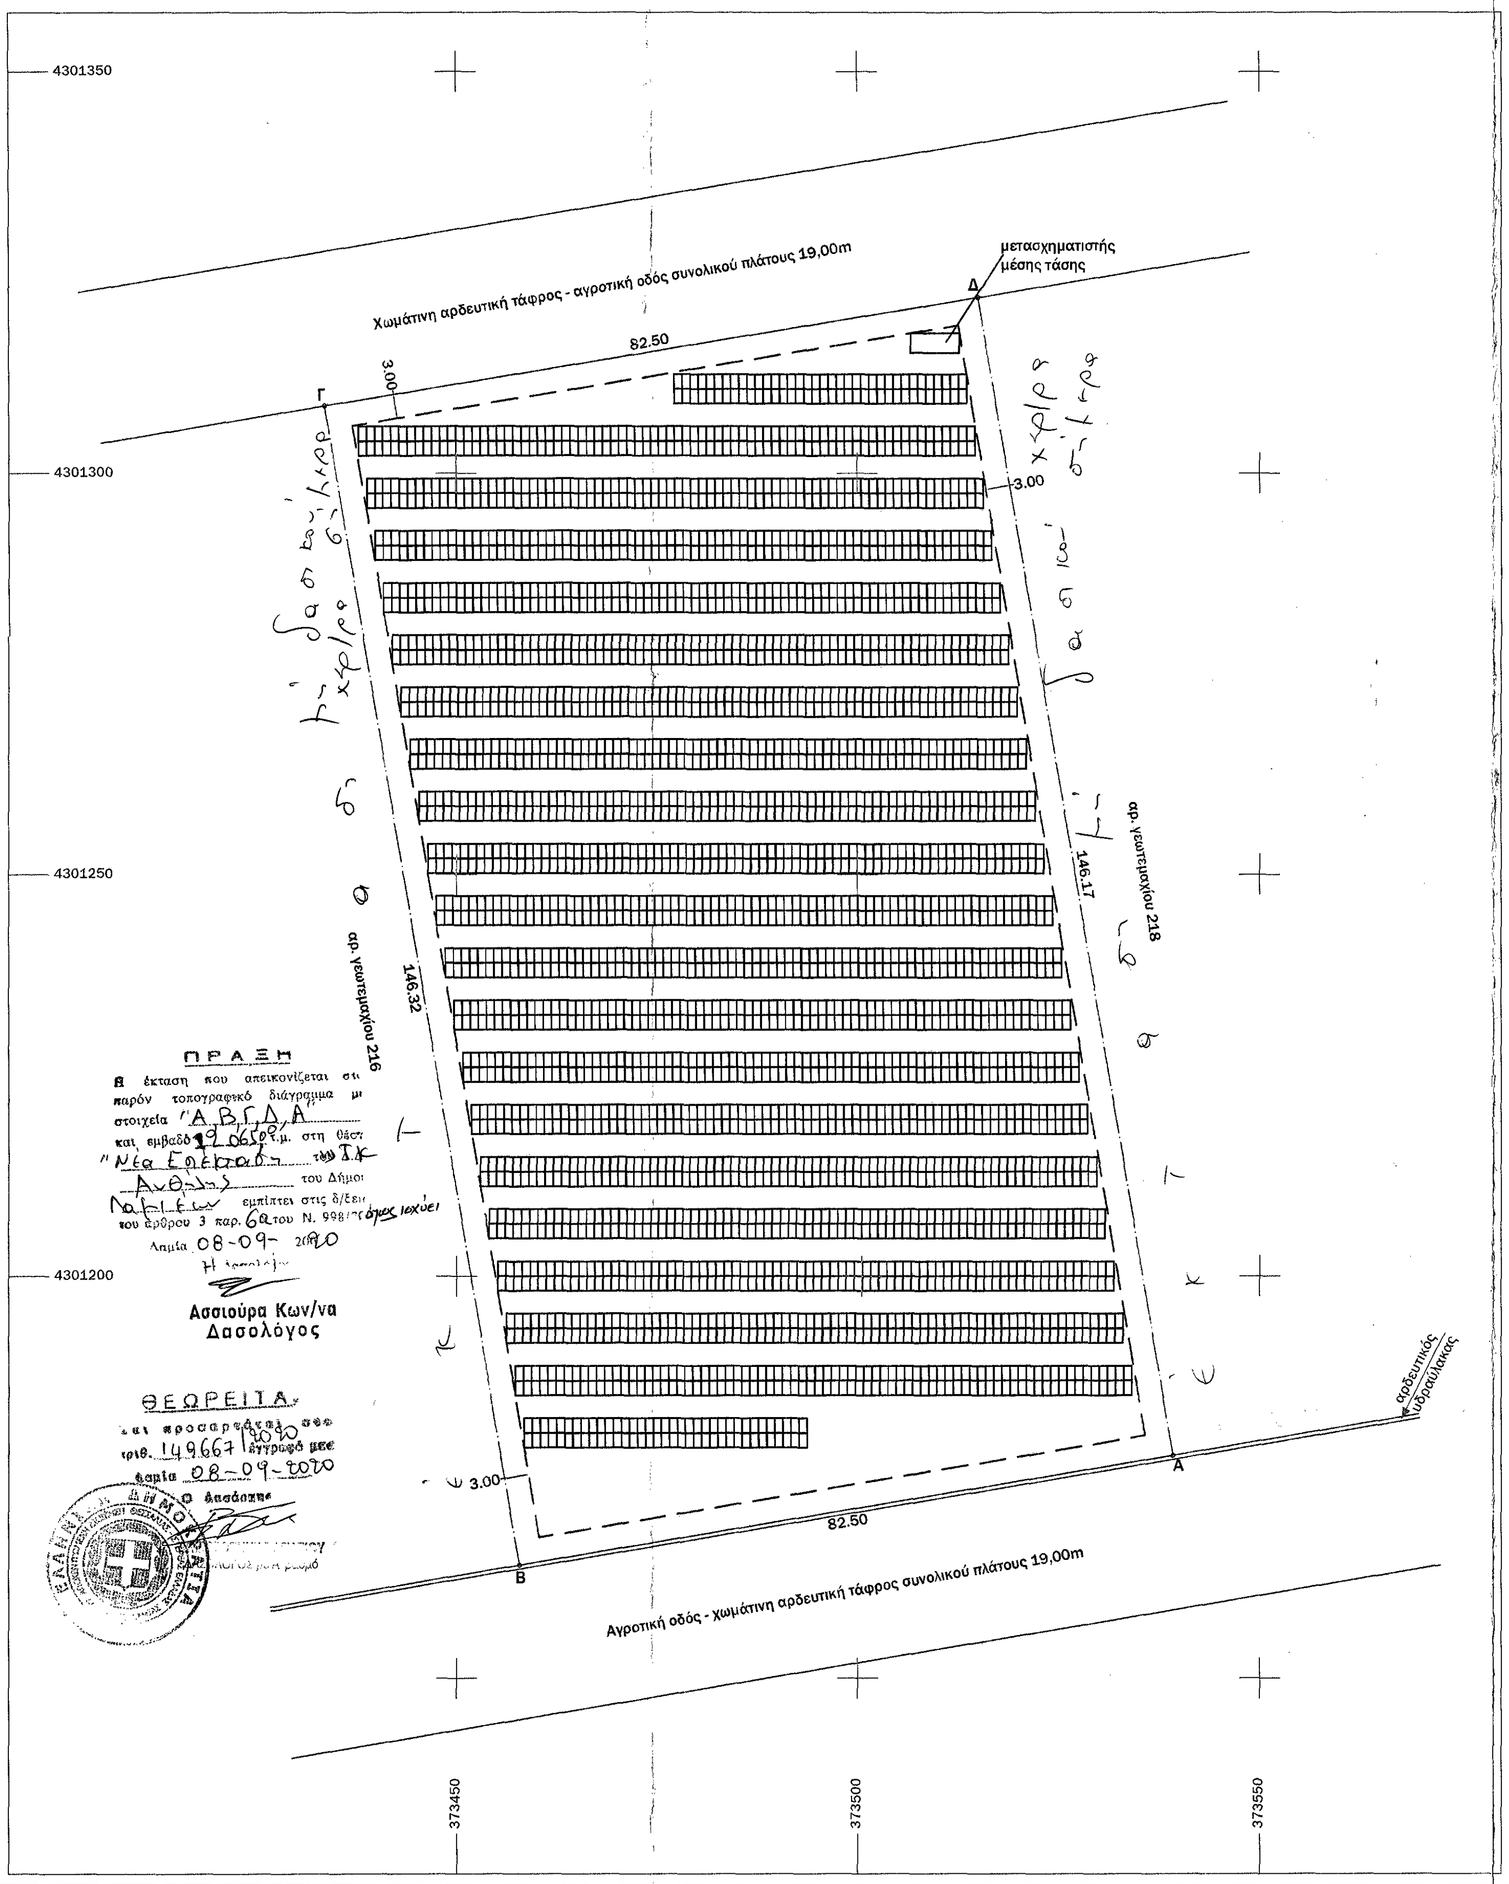

ΠΡΑΞΗ
Η έκταση που απεικονίζεται στο παρόν τοπογραφικό διάγραμμα με στοιχεία "ΑΒΓΔΑ" και εμβαδόν 12.065τ.μ. στη θέση "Νέα Επέκταση" της Κ.Κ. Ανθήλης του Δήμου Λαμιέων εμπίπτει στις δ/σεις του άρθρου 3 παρ. 6α του Ν. 998/79 όπως ισχύει
Λαμία 08-09-2020
Η τοπογράφος
Ασσιούρα Κων/να
Δασολόγος

ΘΕΩΡΕΙΤΑΙ
ως προσαρτάται στο υπ' αριθ. 149667/1030 έγγραφό μας
Λαμία 08-09-2020
Ο Δασάρχης

ΓΥΣ 5363/3
ΚΛ.1:5.000

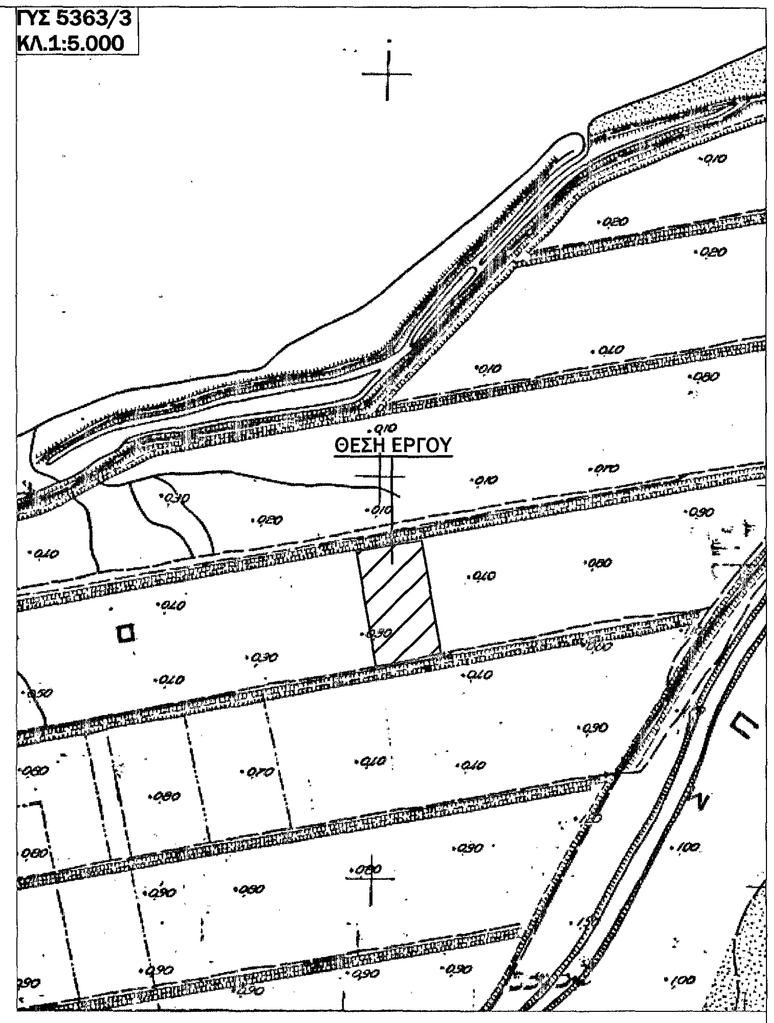

ΤΕΧΝΙΚΟ ΓΡΑΦΕΙΟ

ΜΕΛΕΤΕΣ - ΚΑΤΑΣΚΕΥΕΣ - ΠΕΡΙΒΑΛΛΟΝΤΙΚΕΣ ΕΦΑΡΜΟΓΕΣ

ΠΑΝΑΓΙΩΤΟΠΟΥΛΟΣ Γ. ΤΡΙΑΝΤΑΦΥΛΛΟΣ
ΔΙΠΛ. ΜΗΧΑΝΙΚΟΣ ΠΕΡΙΒΑΛΛΟΝΤΟΣ Δ.Π.Θ.
ΚΙΝ. 6973984441

ΔΗΜΟΠΟΥΛΟΥ Π. ΜΑΡΓΑΡΙΤΑ
ΔΙΠΛ. ΠΟΛΙΤΙΚΟΣ ΜΗΧΑΝΙΚΟΣ Π.Π.
ΚΙΝ. 6985017744

ΑΒΕΡΩΦ 51 - ΛΑΜΙΑ
ΤΗΛ - ΦΑΞ: 2231033380 - Email: trpanagiotopoulos@yahoo.gr - rita_dim@hotmail.com

Ιδιοκτησία:	ΤΖΟΒΑΡΑ ΜΑΡΙΝΑ του ΑΠΟΣΤΟΛΟΥ
Εκμετάλευση:	ΠΑΝΔΑΜΑΤΩΡ ΗΛΙΟΣ ΕΝΕΡΓΕΙΑΚΗ ΚΟΙΝΟΤΗΤΑ
Έργο:	ΤΟΠΟΘΕΤΗΣΗ ΦΩΤΟΒΟΛΤΑΪΚΩΝ ΣΥΣΤΗΜΑΤΩΝ ΣΥΝΟΛΙΚΗΣ ΙΣΧΥΟΣ 0,990MW
Θέση έργου:	"ΝΕΑ ΕΠΕΚΤΑΣΗ" (ΕΝΤΟΣ ΑΝΑΔΑΣΜΟΥ) ΠΕΡΙΦΕΡΕΙΑΣ Τ.Κ. ΑΝΘΗΛΗΣ ΔΗΜΟΥ ΛΑΜΙΕΩΝ
Θέμα σχεδίου:	ΤΟΠΟΓΡΑΦΙΚΟ ΔΙΑΓΡΑΜΜΑ
Κλίμακα:	1 : 500 - 1 : 5.000 - 1 : 50.000
Εμβαδόν:	Ε: (Β,Γ,Δ,Ε,Α) = 12.065.00τ.μ.
Χρόνος μελέτης:	ΜΑΡΤΙΟΣ 2020
Κωδικός σχεδίου:	Τ/ΠΗ-217

σφραγίδα- υπογραφή

ΔΗΜΟΠΟΥΛΟΥ ΜΑΡΓΑΡΙΤΑ
ΔΙΠΛ. ΠΟΛΙΤΙΚΟΣ ΜΗΧΑΝΙΚΟΣ Π.Π.
ΑΡ. ΜΗΤΡΩΟΥ ΤΕΕ: 147471
ΑΒΕΡΩΦ 51 ΛΑΜΙΑ ΤΗΛ.:22310 33380
ΑΦΜ: 136866910 ΔΟΥ ΛΑΜΙΑΣ

θεωρήσεις