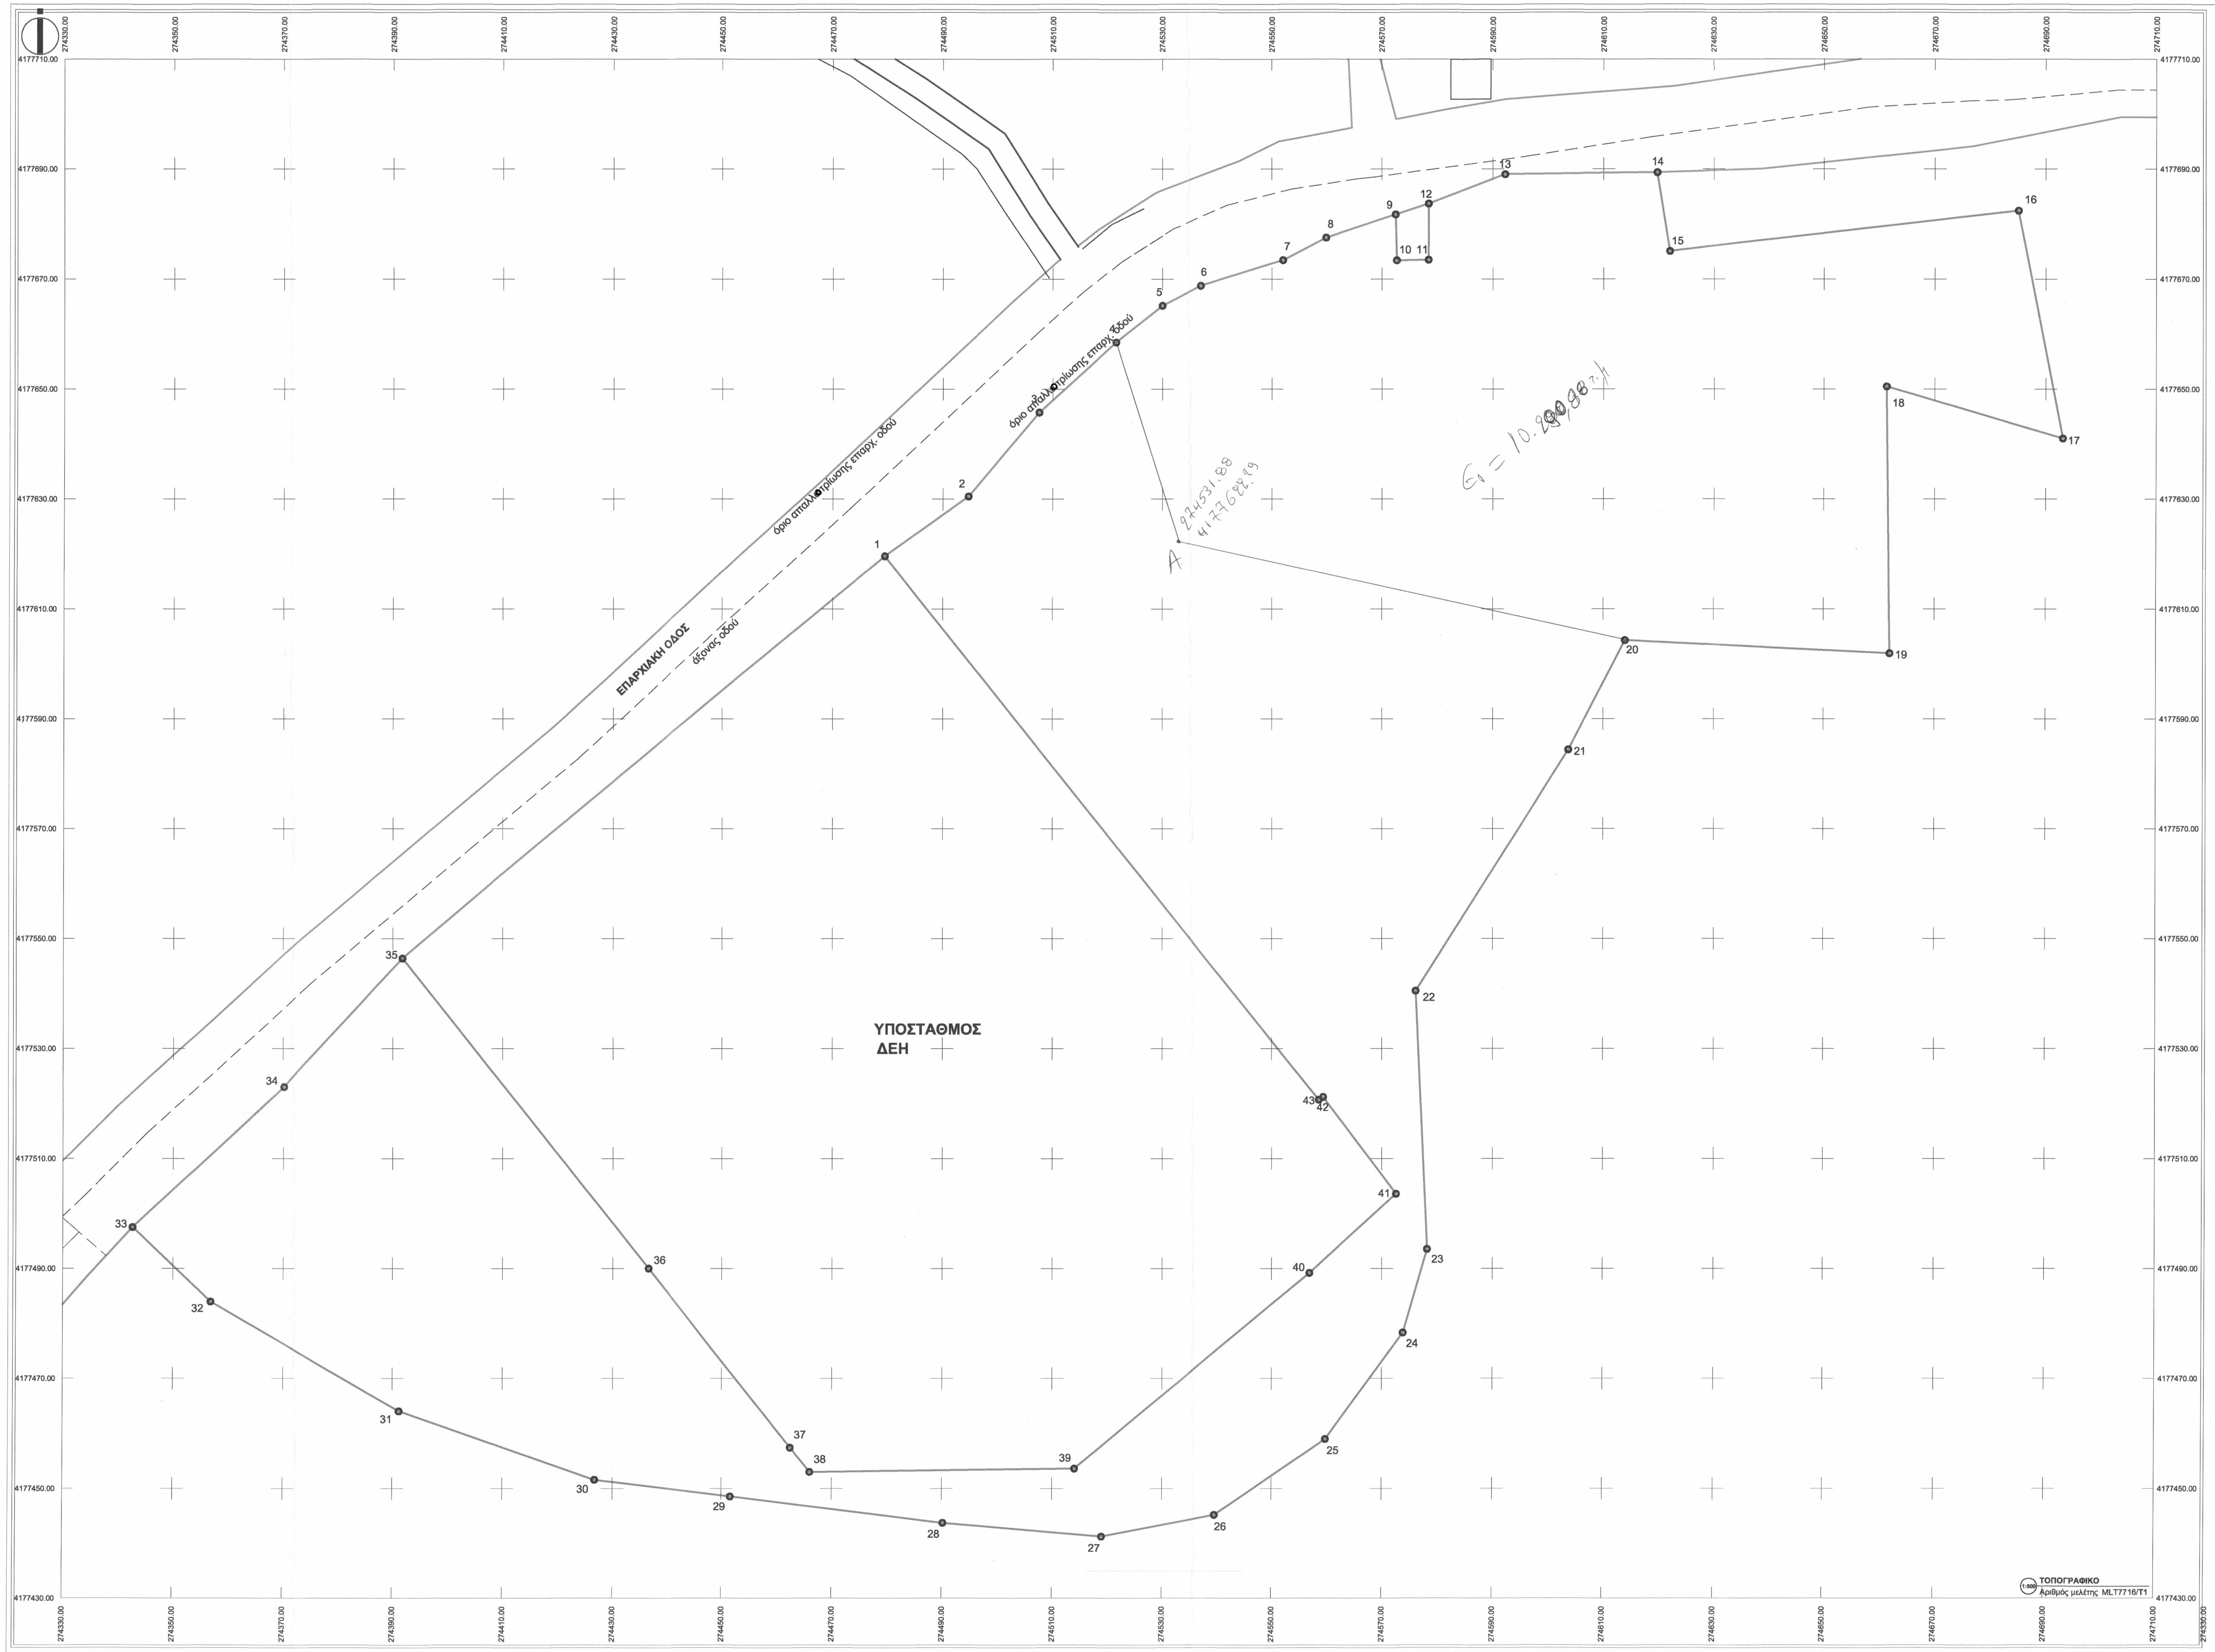
274330.00
274350.00
274370.00
274390.00
274410.00
274430.00
274450.00
274470.00
274490.00
274510.00
274530.00
274550.00
274570.00
274590.00
274610.00
274630.00
274650.00
274670.00
274690.00
274710.00
4177710.00
4177690.00
4177670.00
4177650.00
4177630.00
4177610.00
4177590.00
4177570.00
4177550.00
4177530.00
4177510.00
4177490.00
4177470.00
4177450.00
4177430.00
ΕΠΑΡΧΙΑΚΗ ΟΔΟΣ
άξονας οδού
όριο απαλλοτρίωσης επαρχ. οδού
όριο απαλλοτρίωσης επαρχ. οδού
ΥΠΟΣΤΑΘΜΟΣ ΔΕΗ
1
2
5
6
7
8
9
10
11
12
13
14
15
16
17
18
19
20
21
22
23
24
25
26
27
28
29
30
31
32
33
34
35
36
37
38
39
40
41
42
43
A
274531.88
4177688.19
Ε₁ = 10.099,98 τ.μ.

ΤΟΠΟΓΡΑΦΙΚΟ
(1:500) Αριθμός μελέτης MLT7716/**T1**

ΤΟΠΟΘΕΣΙΑ: **Εκτός σχεδίου και εκτός οικισμού**
αγροτική τοποθεσία
Κτημ. περιφέρεια τοπικής κοινότητας ΑΜΠΕΛΩΝΑ
δημοτική ενότητα ΠΥΡΓΟΥ
δήμος ΠΥΡΓΟΥ

ΟΡΟΙ ΔΟΜΗΣΗΣ

1. Π.Δ. ΤΗΣ 24/31.5.1985 (ΦΕΚ-270 Δ') & Ν. 3212/03

ΑΡΤΙΟΤΗΤΑ

Εκτός σχεδίου και εκτός οικισμού, **εκτός Γ.Π.Σ.**
Εκτός Ζ.Ο.Ε. ν. Ηλείας
(Π.Δ. ΤΗΣ 24/31.5.1985 (ΦΕΚ-270 Δ') & Ν-3212/03
(ΦΕΚ-308/Α/31-12-03): Τροποποίηση των όρων και περιορισμών δόμησης των γηπέδων των κειμένων εκτός τωνρυμοτομικών σχεδίων των πόλεων και εκτός των ορίων των νομίμως υφισταμένων προ του έτους 1923 οικισμών).

ΠΑΡΑΤΗΡΗΣΕΙΣ:

Ελληνικό Γεωδαιτικό Σύστημα Αναφοράς 1987 (Ε.Γ.Σ.Α. '87)
Ελλειψοειδές Αναφοράς GRS 80
(a= 6 378 137 m, 1/f=298.257222101)
Προβολή: Εγκάρσια Μερκατορική
Κεντρικός Μεσημβρινός λ= 24ο 00' 00" με Κο=0.999779
Τετμημένη Κεντρικού Μεσημβρινού: + 500 000 m
Γεωγραφικό πλάτος: 0ο 00' 00'
ΧΑΡΤΗΣ Γ.Υ.Σ. (1:5000): ΦΥΛΛΟ ΧΑΡΤΗ: **6272_7**
ΠΕΡΙΟΧΗ: **ΠΥΡΓΟΣ**

α. Έγινε αποτύπωση ακριβείας με Γεωδαιτικό Σταθμό SOKKIA 330RK
Έγινε εξάρτηση από το ελλ. γεωδ. σύστημα αναφοράς με χρήση μον. GPS Trimble R1

β. Η επεξεργασία των μετρήσεων και η σχεδίαση έγιναν με τη βοήθεια Ηλεκτρονικού Υπολογιστή και αυτόματου Σχεδιογράφου (PLOTTER)

γ. Ο υπολογισμός του εμβαδού έγινε αναλυτικά με τον τύπο του Gauss.

ΕΜΒΑΔΟΜΕΤΡΗΣΗ ΓΗΠΕΔΟΥ

Με τη βοήθεια
των ορθογωνικών συντεταγμένων
των κορυφών του

ΣΗΜΕΙΟ	X	Y	ΜΗΚΟΣ
1	274479.44	4177619.57	18.71
2	274494.65	4177630.47	19.97
3	274507.52	4177645.74	18.94
4	274521.56	4177658.45	10.76
5	274530.00	4177665.13	7.95
6	274537.06	4177668.78	15.67
7	274552.03	4177673.41	8.83
8	274559.84	4177677.52	13.31
9	274572.47	4177681.71	8.34
10	274572.67	4177673.37	5.72
11	274578.39	4177673.49	10.20
12	274578.44	4177683.69	14.79
13	274592.24	4177689.03	27.43
14	274619.66	4177689.35	14.48
15	274621.94	4177675.05	63.58
16	274685.10	4177682.41	42.17
17	274693.08	4177641.01	33.18
18	274661.28	4177650.46	48.56
19	274661.90	4177601.90	48.02
20	274613.93	4177604.26	22.31
21	274603.76	4177584.41	51.88
22	274576.12	4177540.50	47.00
23	274578.19	4177493.55	15.83
24	274573.81	4177478.34	23.93
25	274559.72	4177459.00	24.36
26	274539.65	4177445.19	21.02
27	274519.01	4177441.27	28.90
28	274490.22	4177443.74	38.91
29	274451.60	4177448.55	25.03
30	274426.76	4177451.58	37.69
31	274391.19	4177464.05	39.76
32	274356.78	4177483.98	19.58
33	274342.62	4177497.49	37.50
34	274370.12	4177522.99	31.86
35	274391.74	4177546.40	72.02
36	274436.53	4177490.00	41.60
37	274462.41	4177457.43	5.69
38	274465.99	4177453.00	48.08
39	274514.06	4177453.62	55.63
40	274556.82	4177489.20	21.34
41	274572.57	4177503.59	22.05
42	274559.32	4177521.22	0.96
43	274558.51	4177520.70	126.60
1	274479.44	4177619.57	

Ε=1/2 Σ(Xι + Xι+1)(Ψι - Ψι+1)

Ε = 26091.02 μ2

ΔΗΛΩΣΗ ΙΔΙΟΚΤΗΤΗ

Οι κάτωθι υπογεγραμμένοι, κληρονόμοι Κανελλόπουλου Θεοδώρου του Ευσταθίου και ο Κανελλόπουλος Διονύσιος του Ευσταθίου, κληρονόμοι και ιδιοκτήτης αντίστοιχα του αγροτεμαχίου που αποτυπώνεται στο παρόν τοπογραφικό , **δηλώνουμε υπεύθυνα** οτι τα στοιχεία που αναφέρονται σε αυτό είναι απόλυτα ακριβή, τα δε όρια τέθηκαν **παρουσία μας και με την υπόδειξή μας** .

ΧΩΡΙΟΝ
Σύμβουλοι Μηχανικοί

Αμαλιάδα
Καραϊσκάκη 10
τηλ.: 26220 25415

Πύργος
Αλφειού 41
τηλ.: 26210 25439

AutoCAD S/N: 391-42888566
CADware S/N: 2011w0-25236

Εργοδότης: **ΚΛΗΡ. ΚΑΝΕΛΛΟΠΟΥΛΟΥ ΘΕΟΔΩΡΟΥ ΤΟΥ ΕΥΣΤΑΘ.**
ΚΑΝΕΛΛΟΠΟΥΛΟΣ ΔΙΟΝΥΣΙΟΣ ΤΟΥ ΕΥΣΤΑΘΙΟΥ

Έργο: **ΑΠΟΤΥΠΩΣΗ ΓΕΩΤΕΜΑΧΙΟΥ**

Διεύθυνση: **Εκτός σχεδίου περιοχή , τοποθεσία Κουζούλι**
τοπική κοινότητα ΑΜΠΕΛΩΝΑ
δημοτική ενότητα ΠΥΡΓΟΥ
δήμος ΠΥΡΓΟΥ

Μελετητές:

Δημήτρης Αλεξόπουλος
διπλωματούχος πολιτικός μηχανικός
M.Sc. **δομοστατικός μηχανικός**
Α.Μ. Τ.Ε.Ε.: **97450**

Θέμα σχεδίου: **ΤΟΠΟΓΡΑΦΙΚΟ**

Κλίμακα σχεδίου: **1:500**
Κωδικός μελέτης: **MELT7718**
Αριθμός σχεδίου: **T1**

Ημερομηνία μελέτης: ΜΑΪΟΣ 2018

Σφραγίδα-υπογραφή μηχανικού

ΜΗΤΡΗΣ Β. ΑΛΕΞΟΠΟΥ
ΙΠΛ/ΧΟΣ ΠΟΛΙΤΙΚΟΣ ΜΗΧΑΝΙΚΟΣ
Μ. Λος Τ.Ε.Ε. αρ. μητρώου: 97450
Α.Φ.Μ.: 067609332, Δ.Ο.Υ. Αμαλιάδας
Καραϊσκάκη 10 & Καλαβρύτων
Πλατεία Ηφαίστου 29

'Ελεγχος αρμόδιας υπηρεσίας

ΠΡΑΞΗ
Το παρόν τοπογραφικό διάγραμμα αν
στο 138068 πρ
χαρακτηρισμού του Δασάρχη Πύργου
Πύργος 14-8-2020
Ο Δασάρχης
Παναγιώτης Λαττας
MSc Δασολόγος

ΧΩΡΙΟΝ Σύμβουλοι Μηχανικοί