ΤΟΠΟΓΡΑΦΙΚΟ ΣΧΕΔΙΑΓΡΑΜΜΑ ΑΓΡΟΤΕΜΑΧΙΟΥ Α-Β-Γ-Δ-Ε-Ζ-Η-Θ-Ι-Κ-Λ-Μ-Ν-Ξ-Ο-Π-Ρ-Σ-Τ-Υ-Φ-Χ-Ψ-Ω-$Α_1$-$Β_1$-$Γ_1$-Α

ΣΤΗ ΘΕΣΗ : "ΑΣΦΟΥΓΓΑΡΟΣ"
(ΕΚΤΟΣ ΟΙΚΙΣΜΩΝ)
ΤΗΣ ΝΗΣΟΥ : ΛΕΡΟΥ

ΙΔΙΟΚΤΗΤΕΣ : **ΖΕΚΚΟΣ ΠΟΛΥΔΩΡΟΣ & ΔΙΟΝΥΣΙΑ ΔΟΥΚΑ**

ΥΠΟΜΝΗΜΑ

1. Επιφάνεια αγροτεμαχίου Α-Β-Γ-Δ-Ε-Ζ-Η-Θ-Ι-Κ-Λ-Μ-Ν-Ξ-Ο-Π-Ρ-Σ-Τ-Υ-Φ-Χ-Ψ-Ω-$Α_1$-$Β_1$-$Γ_1$-Α = **16.460,00 Μ²**
2. Ισχύουν η υπ' αριθμ. 2062/17-11-2008 απόφαση του γ.γ. π. Ν. Αιγαίου (Φ.Ε.Κ. αφ 8/19-1-2009) και το Π.Δ. της 24-5-1985 (Φ.Ε.Κ. 270 Δ/31-5-1985), που ισχύουν και καθορίζουν τους όρους δομήσεως στην περιοχή αυτού του αγροτεμαχίου.
3. Άρτιο και οικοδομήσιμο κατά κανόνα.

[illegible] 3858/04-09-20[illegible]

4. Όροι δομήσεως:

α. Επιφάνεια		4.000,00 Μ²
β. Πρόσωπο		25,00 Μ
γ. Κάλυψη	:	10 %
δ. Δόμηση (κατοικία)	:	≤ 200,00 Μ²
ε. Ύψος		7,00 Μ
στ. Όροφοι	:	2

5. Τα όρια αυτού του ακινήτου, εμφανίστηκαν με υπόδειξη, παρουσία και ευθύνη των ιδιοκτητών του.

Λέρος, 12 - Ιουλίου - 2016

Ο Συντάξας

ΔΗΜΗΤΡΙΟΣ - ΝΕΣΤΩΡ Α. ΣΑΡΙΝΟΣ
ΠΟΛΙΤΙΚΟΣ ΜΗΧΑΝΙΚΟΣ

ΠΙΝΑΚΑΣ ΣΥΝΤΕΤΑΓΜΕΝΩΝ ΚΟΡΥΦΩΝ

ΚΟΡΥΦΗ	Χ	Ψ
Α	750641.98	4119440.81
Β	750702.42	4119530.50
Γ	750773.68	4119557.01
Δ	750776.89	4119552.09
Ε	750792.11	4119542.08
Ζ	750808.70	4119537.86
Η	750825.58	4119534.29
Θ	750833.52	4119532.33
Ι	750848.57	4119532.86
Κ	750861.98	4119523.28
Λ	750867.59	4119516.04
Μ	750870.05	4119508.94
Ν	750870.06	4119493.78
Ξ	750867.49	4119486.15
Ο	750862.28	4119479.11
Π	750850.62	4119470.53
Ρ	750841.46	4119468.16
Σ	750825.79	4119467.88
Τ	750815.02	4119466.25
Υ	750800.29	4119462.32
Φ	750781.74	4119455.39
Χ	750765.38	4119450.46
Ψ	750757.10	4119446.49
Ω	750744.21	4119443.30
Α1	750710.84	4119440.10
Β1	750702.38	4119436.58
Γ1	750675.92	4119439.95

ΠΡΟΒΟΛΗ	ΕΓΣΑ '87 ΕΓΚΑΡΣΙΑ ΜΕΡΚΑΤΟΡΙΚΗ ΠΡΟΒΟΛΗ
ΠΑΡΑΜΟΡΦΩΣΕΙΣ	670 ppm - ≤ 1:1000
DATUM	ΔΙΟΝΥΣΟΣ ΑΤΤΙΚΗΣ
ΕΛΛΕΙΨΟΕΙΔΕΣ	GRS '80
ΕΠΙΠΛΑΤΥΝΣΗ (f)	298.2572

ΥΠΟΜΝΗΜΑ ΧΑΡΑΚΤΗΡΙΣΜΩΝ

ΞΕΡΟΛΙΘΙΑ	▨
[illegible]	┼┼┼
[illegible]	- - -
[illegible]	
ΕΥΚΑΛΥΠΤΟΣ	
ΧΑΡΟΥΠΙΕΣ	
ΕΛΙΕΣ	

ΑΔΑ: [illegible]

ΧΑΡΑΚΤΗΡΙΖΟΥΜΕ

ΠΙΝΑΚΑΣ ΣΥΝΤΕΤΑΓΜΕΝΩΝ ΠΡΟΣΘΕΤΩΝ ΣΗΜΕΙΩΝ

ΣΗΜΕΙΟ	ΕΓΣΑ 87
1.	Χ=750693.5175 Υ = 4119517.2597
2.	Χ=750764.6613 Υ=4119553.6614
3.	Χ=750768.4745 Υ=4119544.5474
4.	Χ=750843.1942 Υ=4119500.7546
5.	Χ=750766.5096 Υ=4119496.7010

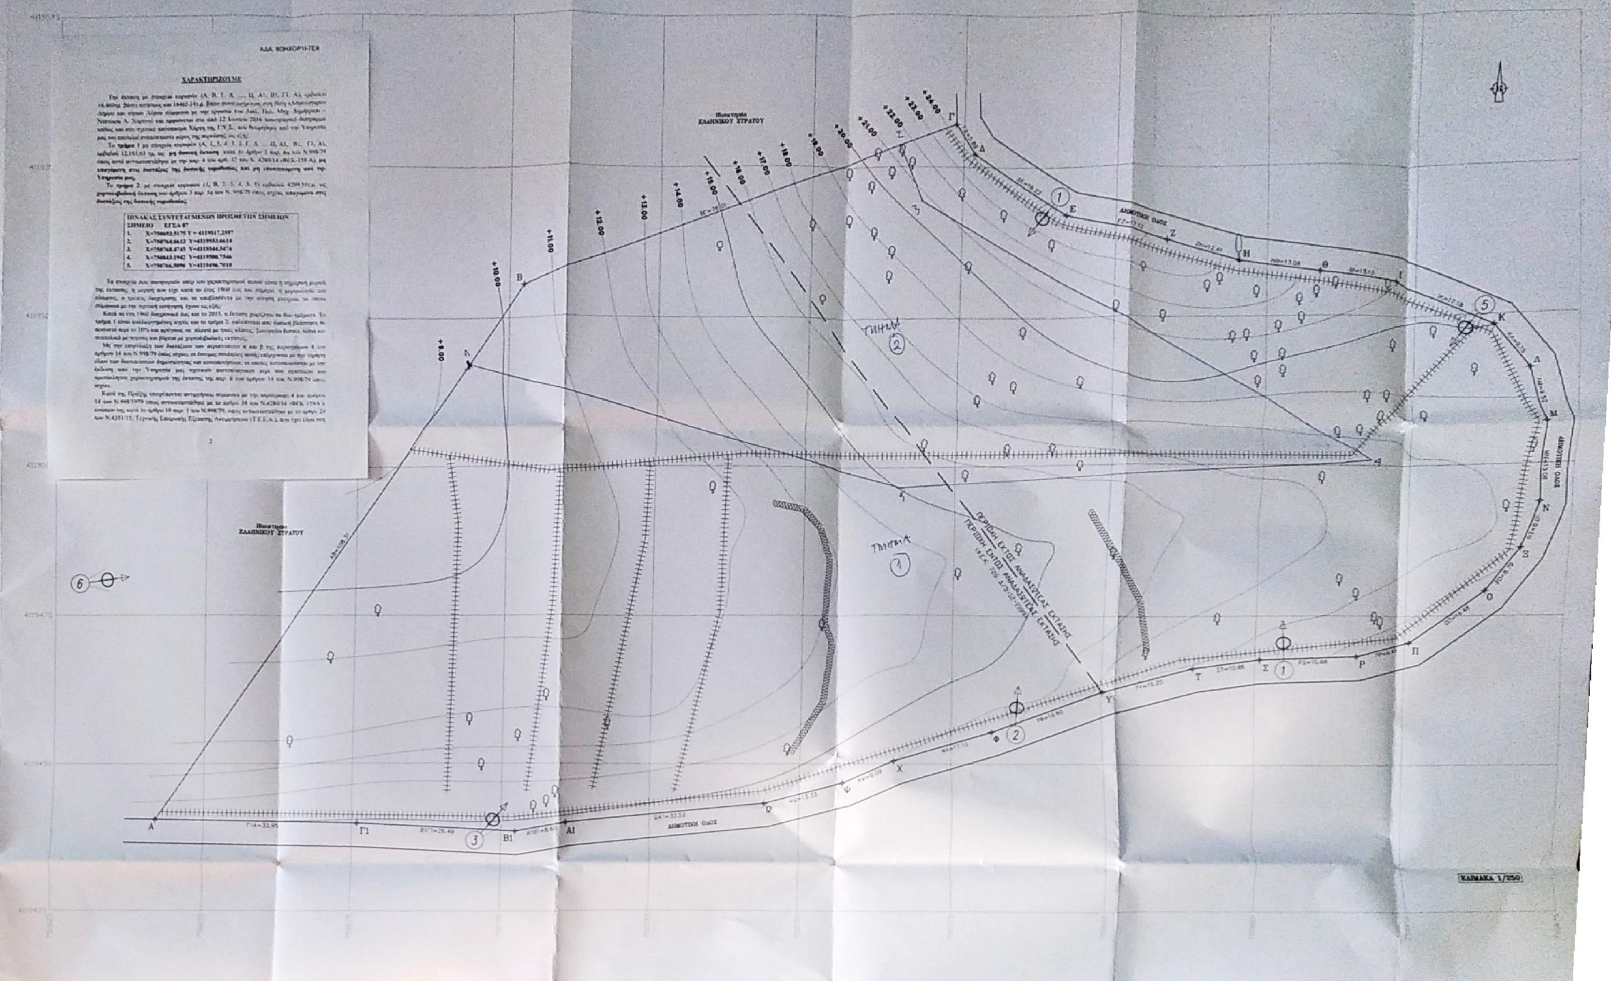

Ιδιοκτησία ΕΛΛΗΝΙΚΟΥ ΣΤΡΑΤΟΥ
Ιδιοκτησία ΕΛΛΗΝΙΚΟΥ ΣΤΡΑΤΟΥ
ΔΗΜΟΤΙΚΗ ΟΔΟΣ
ΔΗΜΟΤΙΚΗ ΟΔΟΣ
ΔΗΜΟΤΙΚΗ ΟΔΟΣ
ΤΜΗΜΑ 1
ΤΜΗΜΑ 2
ΠΕΡΙΟΧΗ ΕΚΤΟΣ ΑΝΑΔΑΣΩΤΕΑΣ ΕΚΤΑΣΗΣ
ΠΕΡΙΟΧΗ ΕΝΤΟΣ ΑΝΑΔΑΣΩΤΕΑΣ ΕΚΤΑΣΗΣ
+8.00
+10.00
+11.00
+12.00
+13.00
+14.00
+15.00
+16.00
+17.00
+18.00
+19.00
+20.00
+21.00
+22.00
+23.00
+24.00
Α
Β
Γ
Δ
Ε
Ζ
Η
Θ
Ι
Κ
Λ
Μ
Ν
Ξ
Ο
Π
Ρ
Σ
Τ
Υ
Φ
Χ
Ψ
Ω
Α1
Β1
Γ1
1
2
3
4
5
①
②
③
⑤
⑥
ΚΛΙΜΑΚΑ 1/250