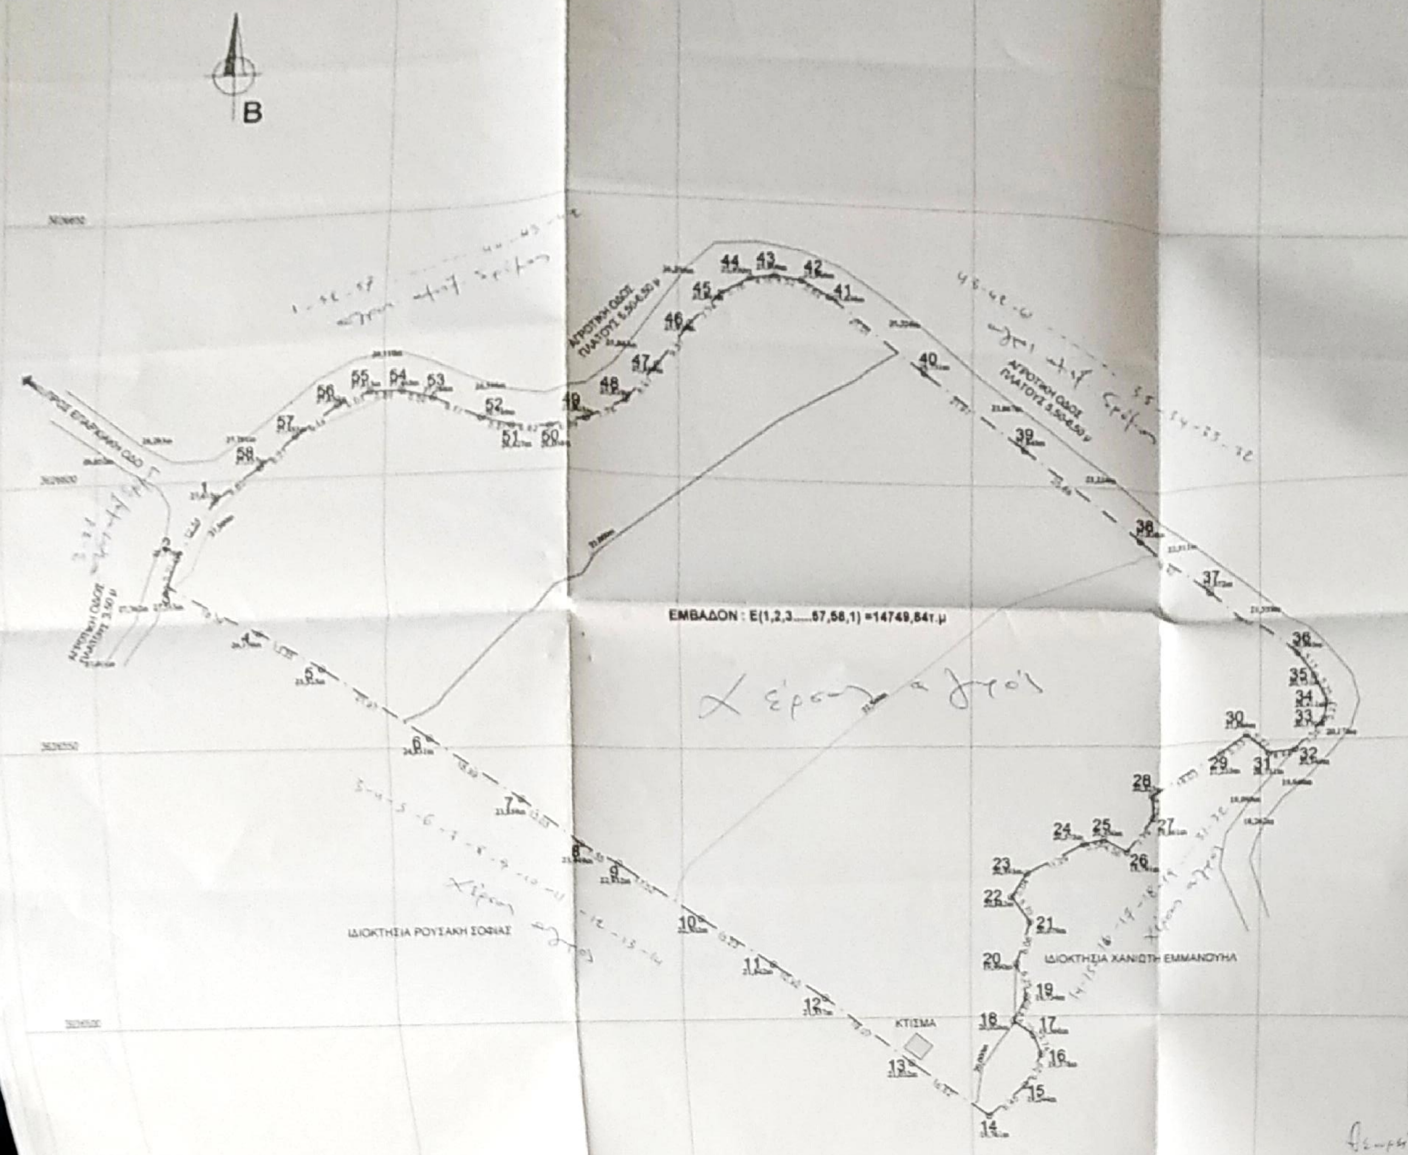
B
ΠΡΟΣ ΕΠΑΡΧΙΑΚΗ ΟΔΟ
ΑΓΡΟΤΙΚΗ ΟΔΟΣ ΠΛΑΤΟΥΣ 3,50 μ
ΑΓΡΟΤΙΚΗ ΟΔΟΣ ΠΛΑΤΟΥΣ 5,50-6,50 μ
ΑΓΡΟΤΙΚΗ ΟΔΟΣ ΠΛΑΤΟΥΣ 5,50-6,50 μ
ΕΜΒΑΔΟΝ : Ε(1,2,3.....57,58,1) =14749,84τ.μ
ΙΔΙΟΚΤΗΣΙΑ ΡΟΥΣΑΚΗ ΣΟΦΙΑΣ
ΙΔΙΟΚΤΗΣΙΑ ΧΑΝΙΩΤΗ ΕΜΜΑΝΟΥΗΛ
ΚΤΙΣΜΑ
Χέρσος αγρός
Χέρσος αγρός
Χέρσος αγρός
1 2 3 4 5 6 7 8 9 10 11 12 13 14 15 16 17 18 19 20 21 22 23 24 25 26 27 28 29 30 31 32 33 34 35 36 37 38 39 40 41 42 43 44 45 46 47 48 49 50 51 52 53 54 55 56 57 58

Θεωρήθηκε

Κάρπαθος 8-2-2008

ΠΙΝΑΚΑΣ ΣΥΝΤΕΤΑΓΜΕΝΩΝ ΚΟΡΥΦΩΝ ΑΓΡΟΤΕΜΑΧΙΟΥ ΣΕ ΕΓΣΑ 87

	X(m)	Y(m)	Z(m)
1	786220.620	3926596.239	27.815
2	786213.857	3926585.651	27.775
3	786212.079	3926580.865	27.553
4	786227.863	3926571.567	26.170
5	786238.060	3926544.308	25.525
6	786257.087	3926551.720	24.831
7	786272.340	3926542.711	23.808
8	786282.657	3926532.487	23.449
9	786298.068	3926528.963	22.832
10	786303.291	3926518.684	22.302
11	786315.776	3926508.670	21.842
12	786324.734	3926503.723	21.357
13	786339.631	3926491.810	21.032
14	786352.062	3926482.025	18.761
15	786356.484	3926487.522	18.244
16	786362.305	3926493.169	19.378
17	786360.919	3926498.873	19.366
18	786357.485	3926499.209	20.028
19	786359.730	3926503.561	18.734
20	786357.463	3926509.554	19.860
21	786360.320	3926517.987	20.079
22	786357.102	3926521.997	20.682
23	786356.631	3926526.309	20.963
24	786368.591	3926531.753	20.575
25	786373.066	3926532.568	20.450
26	786377.021	3926530.251	19.761
27	786381.537	3926536.584	19.661
28	786381.318	3926540.818	20.325
29	786393.367	3926548.007	21.233
30	786397.649	3926551.184	21.086
31	786401.530	3926547.697	20.731
32	786405.929	3926548.323	20.349
33	786410.783	3926553.720	20.170
34	786411.388	3926558.888	20.411
35	786409.198	3926561.665	20.731
36	786406.368	3926565.947	20.995
37	786391.498	3926579.551	22.072
38	786379.238	3926590.443	22.638
39	786359.048	3926606.627	23.645
40	786341.766	3926620.199	24.751
41	786325.585	3926633.601	25.636
42	786320.740	3926636.440	25.969
43	786316.274	3926637.138	25.909
44	786312.167	3926636.459	25.930
45	786307.191	3926635.522	25.991
46	786301.926	3926627.843	25.930
47	786296.449	3926620.241	25.889
48	786291.231	3926613.567	25.829
49	786284.559	3926609.574	25.903
50	786278.380	3926607.632	26.058
51	786271.775	3926608.341	26.427
52	786266.531	3926610.019	26.749
53	786256.279	3926614.012	27.298
54	786252.938	3926615.543	27.465
55	786247.352	3926615.675	27.613
56	786241.761	3926613.412	27.630
57	786234.451	3926607.918	27.463
58	786228.337	3926602.554	27.537

ΥΠΟΜΝΗΜΑ

1) ΕΜΒΑΔΟΝ ΑΓΡΟΤΕΜΑΧΙΟΥ E(1,2,3.....57,58,1) =14749,84τ.μ

2) ΕΜΒΑΔΟΝ ΚΤΙΣΜΑΤΟΣ Eκτ = 12,39τ.μ

3) ΟΡΟΙ ΔΟΜΗΣΗΣ

[illegible]

4) ΔΗΛΩΣΗ Ν.Δ. 651/77, Ν. 1337/83

[illegible]

Ο ΜΗΧΑΝΙΚΟΣ

5) ΔΗΛΩΣΗ ΙΔΙΟΚΤΗΤΟΥ

[illegible]

ΟΙ ΔΗΛΟΥΝΤΕΣ

ΣΥΜΒΟΛΙΣΜΟΙ ΤΟΠΟΓΡΑΦΙΚΟΥ ΔΙΑΓΡΑΜΜΑΤΟΣ

Κτίσμα

Στύλος Δ.Ε.Η

Στύλος ΟΤΕ

* Για τη σχεδίαση χρησιμοποιήθηκε ο Plotter Hewlett Packard Designjet 110 NR

1927/09/17-9-2010 Πρ. Χρ.

ΤΕΧΝΙΚΟ ΓΡΑΦΕΙΟ

ΕΜΜΑΝΟΥΗΛ Γ. ΛΑΜΠΡΟΣ
ΠΟΛΙΤΙΚΟΣ ΜΗΧΑΝΙΚΟΣ
ΕΘΝΙΚΟΥ ΜΕΤΣΟΒΙΟΥ ΠΟΛΥΤΕΧΝΕΙΟΥ
ΚΑΡΠΑΘΟΣ ΤΗΛ. 22450-23638

ΕΡΓΟ

ΑΠΟΤΥΠΩΣΗ ΑΓΡΟΤΕΜΑΧΙΟΥ

ΕΡΓΟΔΟΤΗΣ

ΠΟΛΥΧΡΟΝΗΣ-ΜΗΝΑΣ ΒΙΤΩΡΟΥΛΗΣ ΚΑΙ ΓΕΩΡΓΙΟΣ ΔΗΜ. ΣΠΑΝΟΣ

ΘΕΣΗ

ΑΦΙΑΡΤΗΣ - ΚΑΡΠΑΘΟΣ

ΘΕΜΑ ΣΧΕΔΙΟΥ

ΤΟΠΟΓΡΑΦΙΚΟ ΔΙΑΓΡΑΜΜΑ

ΑΡ. ΣΧΕΔΙΟΥ

Τ1

ΚΛΙΜΑΚΑ: 1/500

ΗΜΕΡΟΜΗΝΙΑ: ΟΚΤΩΒΡΙΟΣ 2007

ΥΠΟΓΡΑΦΗ ΣΦΡΑΓΙΔΑ

ΕΜΜΑΝΟΥΗΛ Γ. ΛΑΜΠΡΟΣ
ΠΟΛΙΤΙΚΟΣ ΜΗΧΑΝΙΚΟΣ

ΘΕΩΡΗΣΗ

ΘΕΩΡΗΘΗΚΕ
17-9-2010
Δ/ΝΤΡΙΑ
ΠΑΛΑΤΣΟΥΚΑ ΑΙΚ.
ΔΑΣΟΛΟΓΟΣ