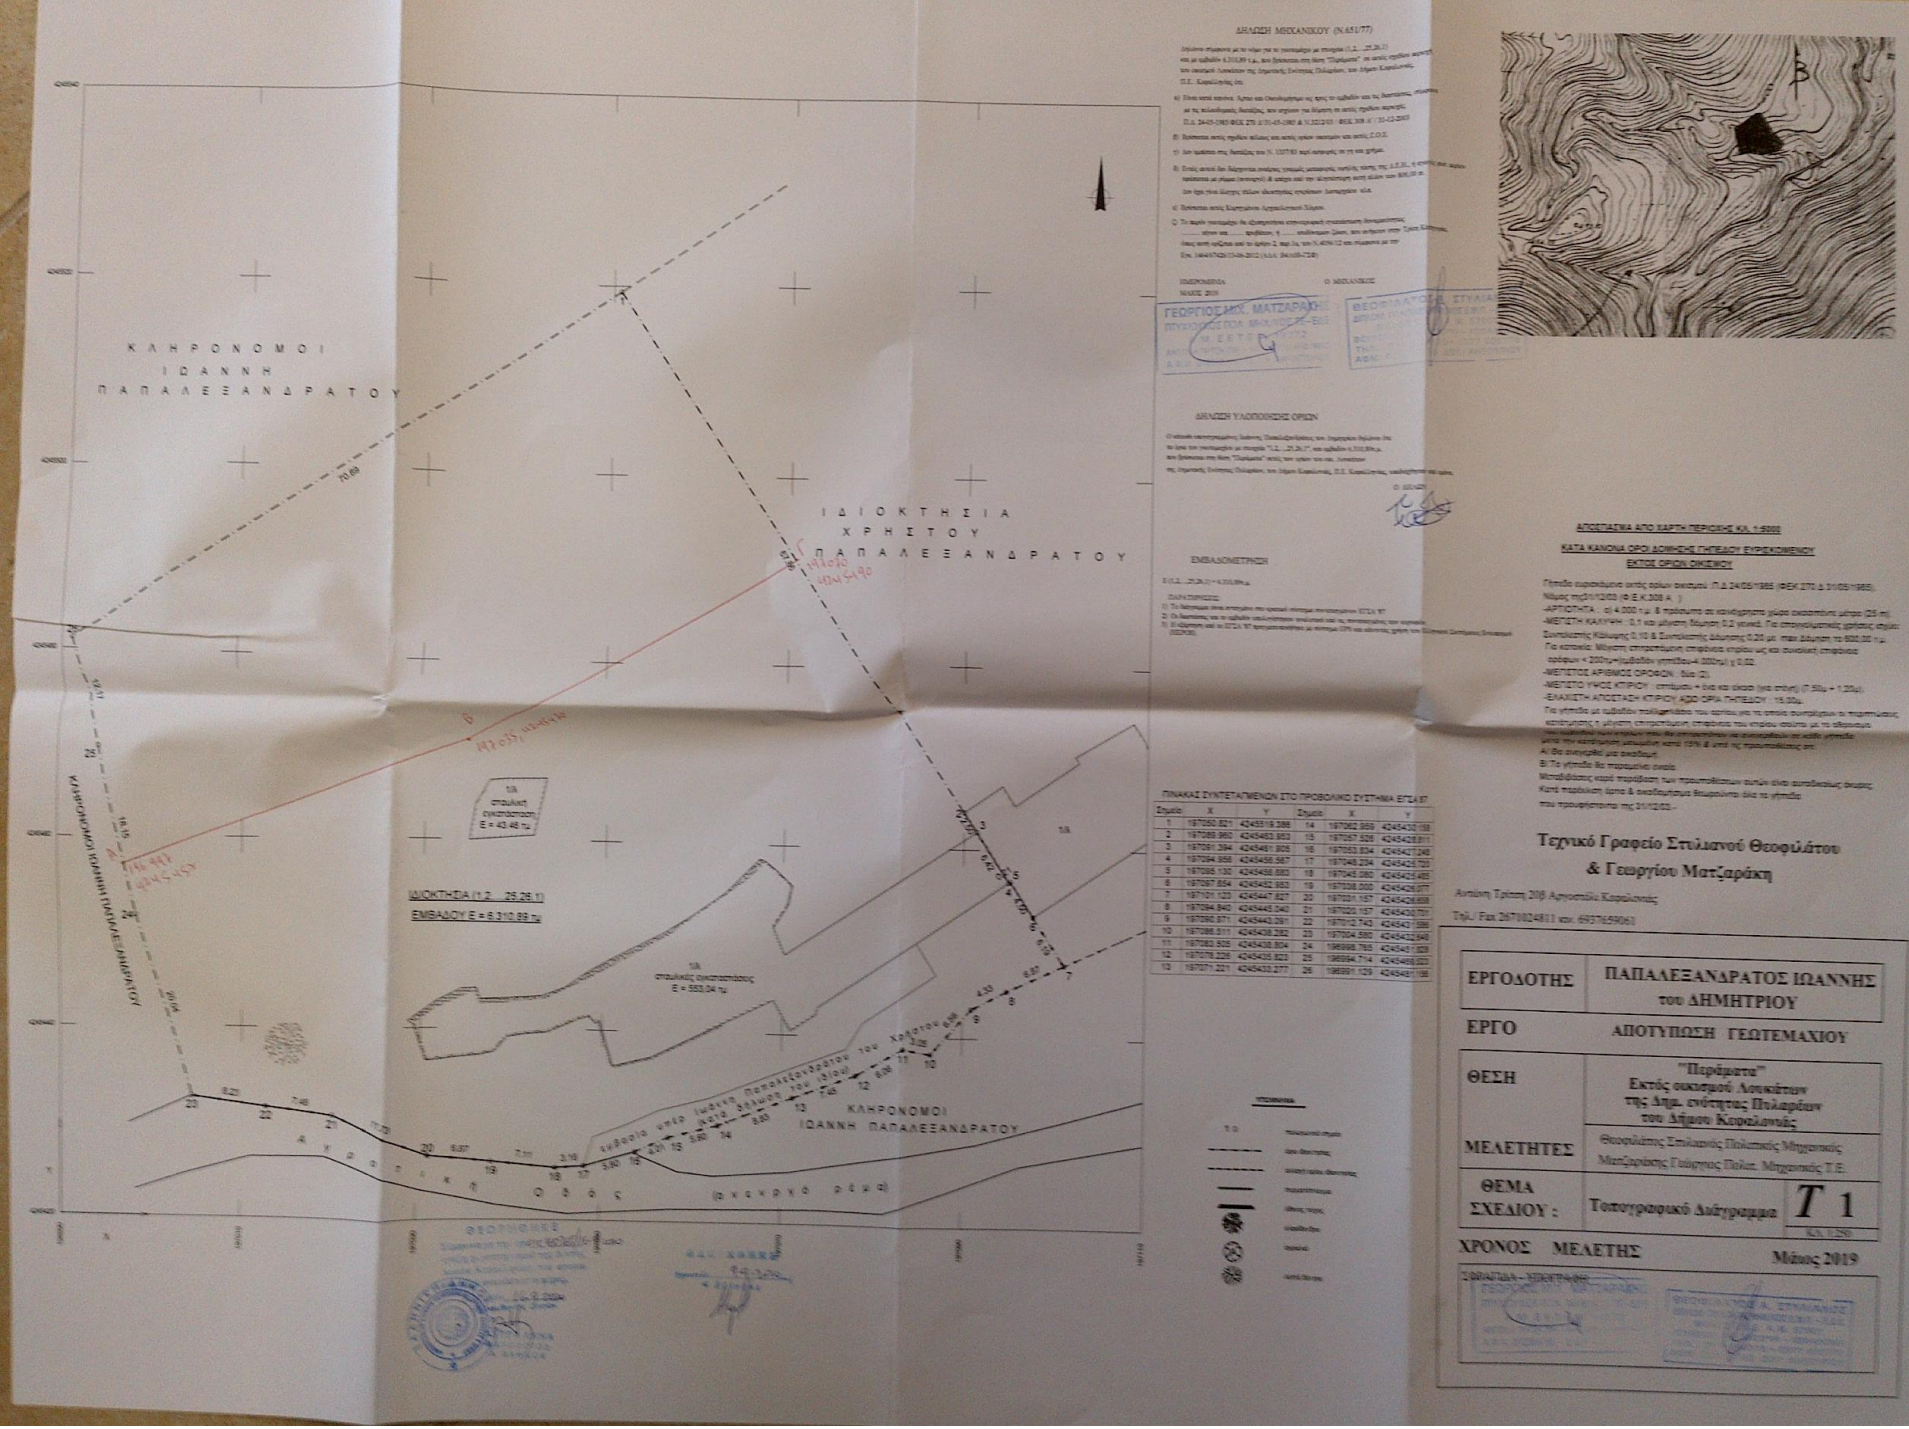
ΔΗΛΩΣΗ ΜΗΧΑΝΙΚΟΥ (Ν.651/77)
ΔΗΛΩΣΗ ΥΛΟΠΟΙΗΣΗΣ ΟΡΙΩΝ
ΕΜΒΑΔΟΜΕΤΡΗΣΗ
ΠΙΝΑΚΑΣ ΣΥΝΤΕΤΑΓΜΕΝΩΝ ΣΤΟ ΠΡΟΒΟΛΙΚΟ ΣΥΣΤΗΜΑ ΕΓΣΑ 87
ΑΠΟΣΠΑΣΜΑ ΑΠΟ ΧΑΡΤΗ ΠΕΡΙΟΧΗΣ ΚΛ. 1:5000
ΚΑΤΑ ΚΑΝΟΝΑ ΟΡΟΙ ΔΟΜΗΣΗΣ ΓΗΠΕΔΟΥ ΕΥΡΙΣΚΟΜΕΝΟΥ ΕΚΤΟΣ ΟΡΙΩΝ ΟΙΚΙΣΜΟΥ
ΚΛΗΡΟΝΟΜΟΙ ΙΩΑΝΝΗ ΠΑΠΑΛΕΞΑΝΔΡΑΤΟΥ
ΙΔΙΟΚΤΗΣΙΑ ΧΡΗΣΤΟΥ ΠΑΠΑΛΕΞΑΝΔΡΑΤΟΥ
ΚΛΗΡΟΝΟΜΟΙ ΙΩΑΝΝΗ ΠΑΠΑΛΕΞΑΝΔΡΑΤΟΥ
ΑΚΡΟΠΟΛΙΤΙΚΗ ΟΔΟΣ
ΙΔΙΟΚΤΗΣΙΑ (1,2,...,25,26,1)
ΕΜΒΑΔΟΝ Ε = 6.310,89 τμ
1/Α σπιτάκι οικοπέδου Ε = 43,48 τμ
1/Α σπιτάκι οικοπέδου Ε = 553,04 τμ
ΥΠΟΜΝΗΜΑ
ΤΟΠΟΓΡΑΦΙΚΟ ΔΙΑΓΡΑΜΜΑ
ΘΕΣΗ: "Περάματα" Εκτός οικισμού Λουκάτων της Δημ. ενότητας Πυλαρέων του Δήμου Κορπλοποδς
ΜΕΛΕΤΗΤΕΣ: Θεοφιλάτος Στυλιανός Πολιτικός Μηχανικός, Ματζαράκης Γεώργιος Πολιτ. Μηχανικός Τ.Ε.
ΘΕΜΑ ΣΧΕΔΙΟΥ: Τοπογραφικό Διάγραμμα
Τ 1
ΧΡΟΝΟΣ ΜΕΛΕΤΗΣ: Μάιος 2019
Τεχνικό Γραφείο Στυλιανού Θεοφιλάτου & Γεωργίου Ματζαράκη
Αυτόνη Τάξη 20β Αγιοστεφάνι Κορωπίου
Τηλ./ Fax 2671024811 κιν. 6937165961
ΕΡΓΟΔΟΤΗΣ: ΠΑΠΑΛΕΞΑΝΔΡΑΤΟΣ ΙΩΑΝΝΗΣ του ΔΗΜΗΤΡΙΟΥ
ΕΡΓΟ: ΑΠΟΤΥΠΩΣΗ ΓΕΩΤΕΜΑΧΙΟΥ