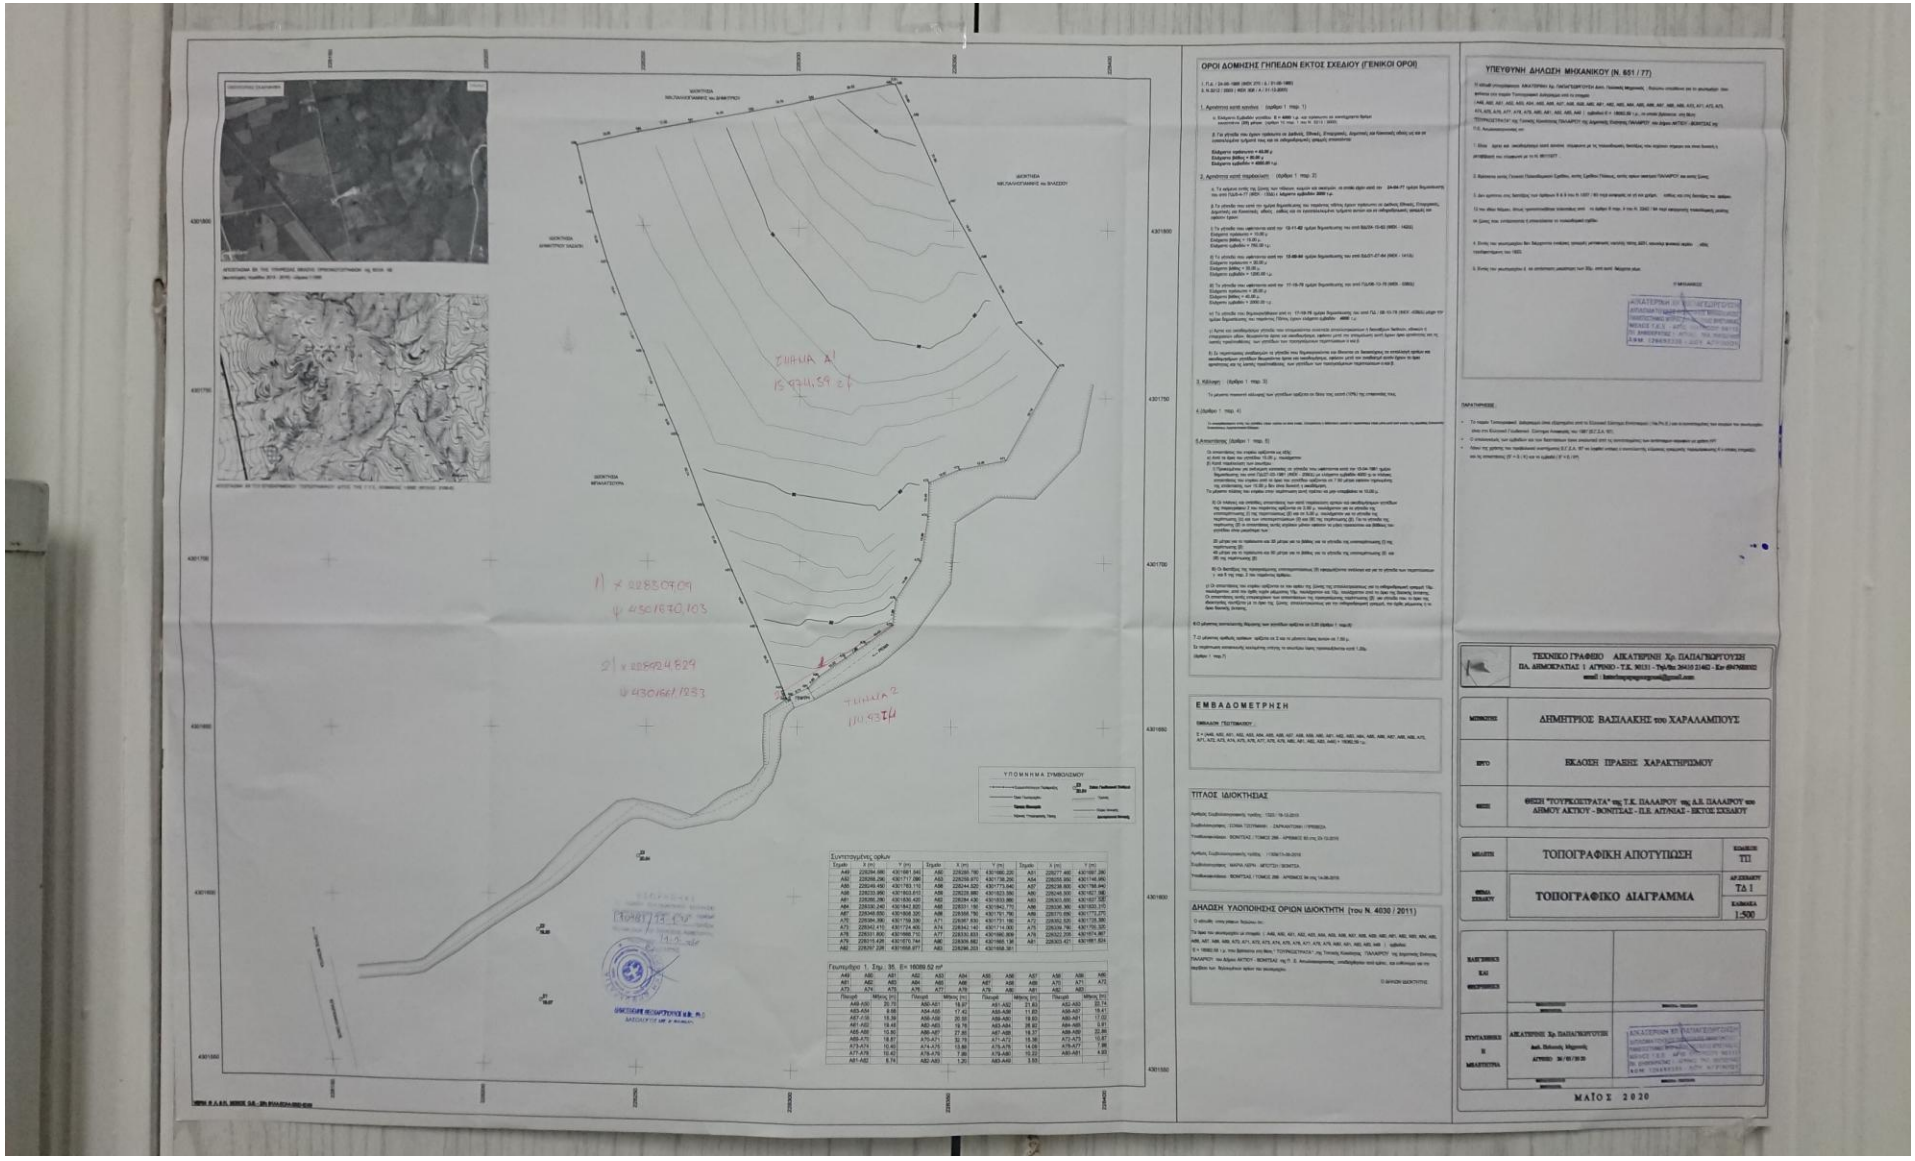
ΟΡΟΙ ΔΟΜΗΣΗΣ ΓΗΠΕΔΩΝ ΕΚΤΟΣ ΣΧΕΔΙΟΥ (ΓΕΝΙΚΟΙ ΟΡΟΙ)
ΥΠΕΥΘΥΝΗ ΔΗΛΩΣΗ ΜΗΧΑΝΙΚΟΥ (Ν. 651 / 77)
ΕΜΒΑΔΟΜΕΤΡΗΣΗ
ΤΙΤΛΟΣ ΙΔΙΟΚΤΗΣΙΑΣ
ΔΗΛΩΣΗ ΥΛΟΠΟΙΗΣΗΣ ΟΡΙΩΝ ΙΔΙΟΚΤΗΤΗ (του Ν. 4030 / 2011)
ΤΕΧΝΙΚΟ ΓΡΑΦΕΙΟ ΑΙΚΑΤΕΡΙΝΗ Χρ. ΠΑΠΑΓΙΩΡΓΟΥΣΗ
ΔΗΜΗΤΡΙΟΣ ΒΑΣΙΛΑΚΗΣ του ΧΑΡΑΛΑΜΠΟΥΣ
ΕΚΔΟΣΗ ΠΡΑΞΗΣ ΧΑΡΑΚΤΗΡΙΣΜΟΥ
ΤΟΠΟΓΡΑΦΙΚΗ ΑΠΟΤΥΠΩΣΗ
ΤΟΠΟΓΡΑΦΙΚΟ ΔΙΑΓΡΑΜΜΑ
ΤΑ 1
1:500
ΜΑΪΟΣ 2020