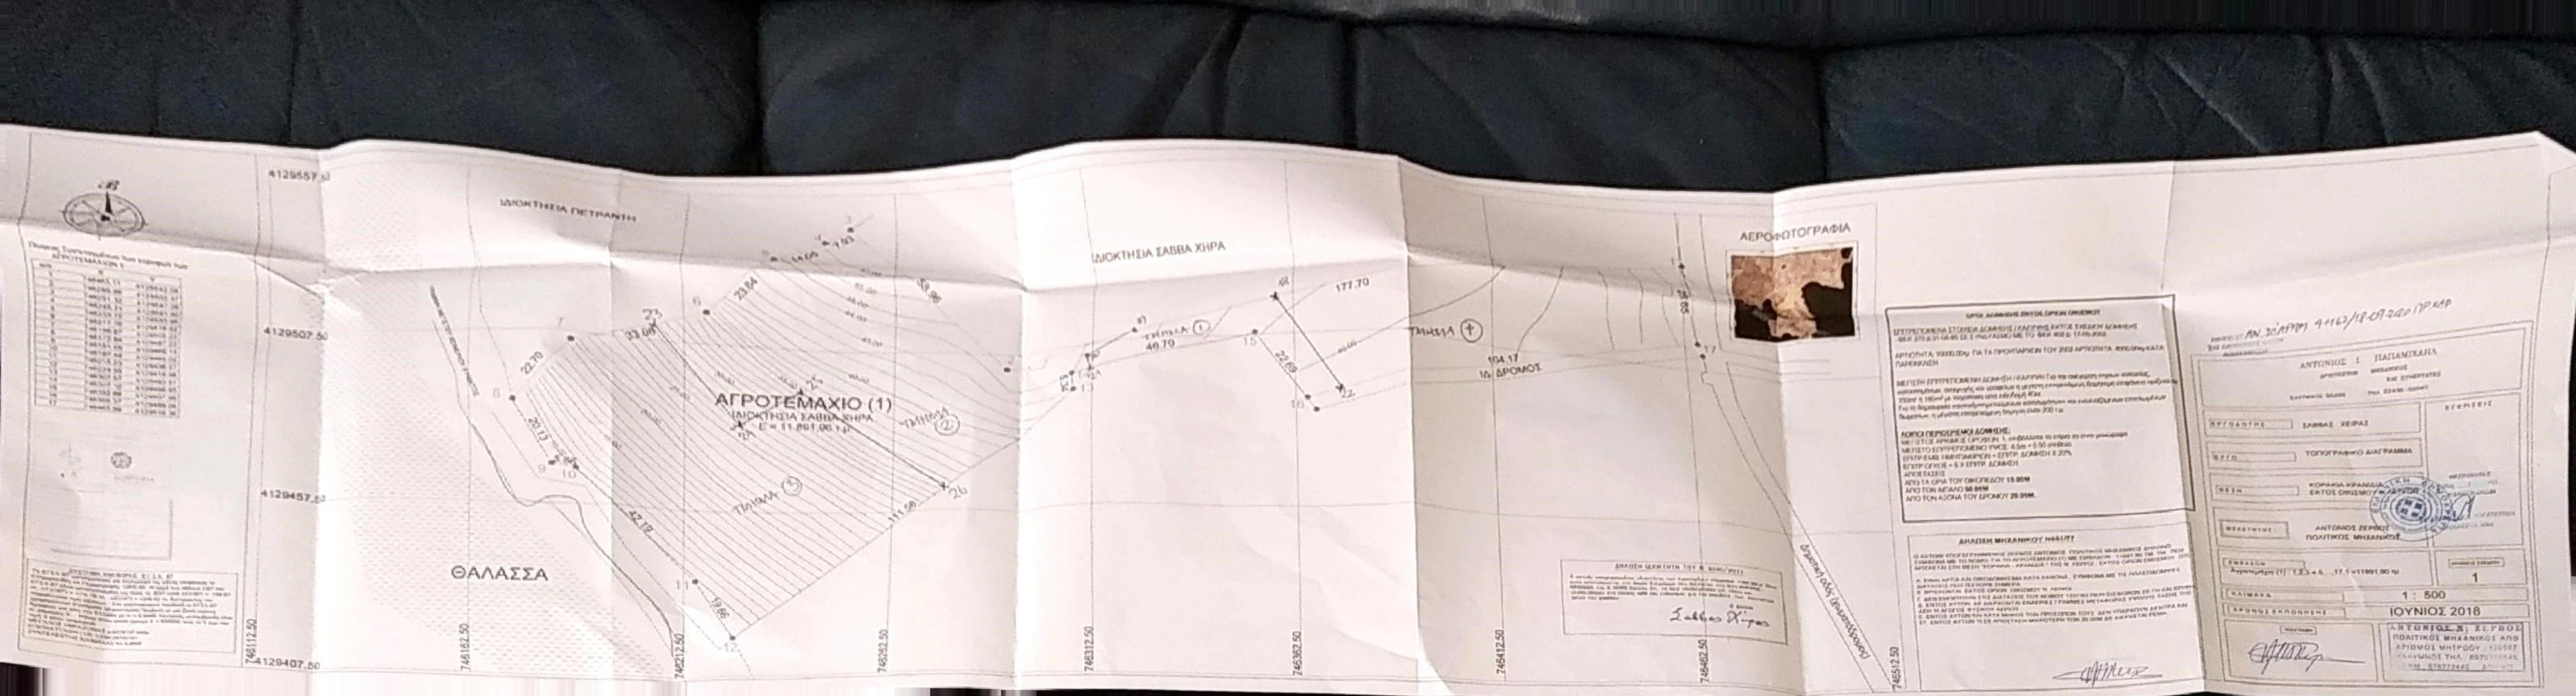
ΙΔΙΟΚΤΗΣΙΑ ΠΕΤΡΑΝΤΗ
ΙΔΙΟΚΤΗΣΙΑ ΣΑΒΒΑ ΧΗΡΑ
ΑΓΡΟΤΕΜΑΧΙΟ (1)
ΙΔΙΟΚΤΗΣΙΑ ΣΑΒΒΑ ΧΗΡΑ
Ε = 11.891,00 τ.μ.
ΘΑΛΑΣΣΑ
ΑΕΡΟΦΩΤΟΓΡΑΦΙΑ
ΑΝΤΩΝΙΟΣ Ι. ΠΑΠΑΜΙΧΑΗΛ
ΣΑΒΒΑΣ ΧΕΙΡΑΣ
ΚΟΡΑΚΑΚΗ ΚΡΑΝΙΔΙΩΤΗ
ΑΝΤΩΝΙΟΣ ΣΕΡΡΟΣ
ΠΟΛΙΤΙΚΟΣ ΜΗΧΑΝΙΚΟΣ
1 : 500
ΙΟΥΝΙΟΣ 2018