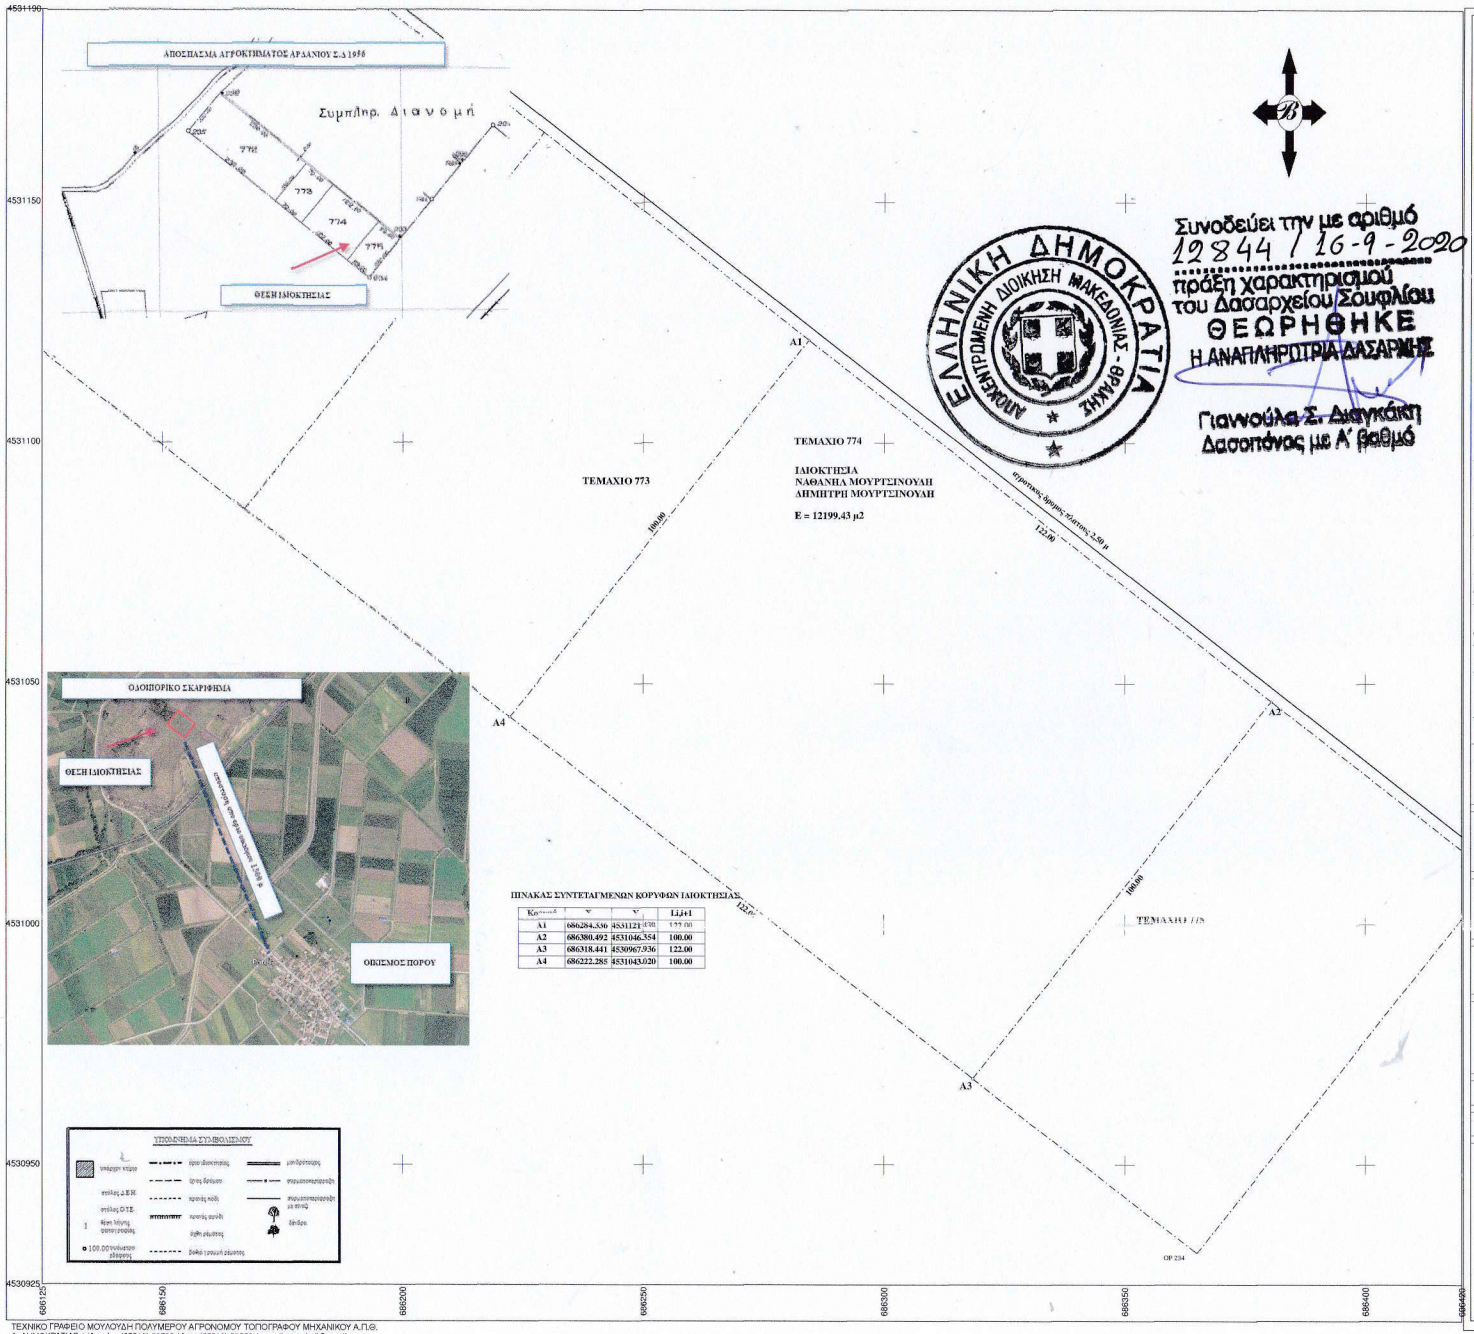

Συνοδεύει την με αριθμό 12844 / 16-9-2020 πράξη χαρακτηρισμού του Δασαρχείου Σουφλίου
ΘΕΩΡΗΘΗΚΕ
Η ΑΝΑΠΛΗΡΩΤΡΙΑ ΔΑΣΑΡΧΗΣ
Γιαννούλα Σ. Διαγκάκη
Δασοπόνος με Α' βαθμό

ΑΝΑΚΕΝΤΡΩΜΕΝΗ ΔΙΟΙΚΗΣΗ ΜΑΚΕΔΟΝΙΑΣ - ΘΡΑΚΗΣ
ΕΛΛΗΝΙΚΗ ΔΗΜΟΚΡΑΤΙΑ

ΥΠΟΜΝΗΜΑ

ΤΟΠΟΓΡΑΦΙΚΟ ΔΙΑΓΡΑΜΜΑ ΓΗΠΕΔΟΥ (Α1.Α2.Α3.Α4.Α1)
ΣΤΗΝ ΚΤΗΜΑΤΙΚΗ ΠΕΡΙΟΧΗ ΑΓΡΟΚΤΗΜΑΤΟΣ ΑΡΔΑΝΙΟΥ ΤΕΜΑΧΙΟ 774 Σ.Δ.1956
ΤΟΥ ΔΗΜΟΥ ΑΛΕΞΑΝΔΡΟΥΠΟΛΗΣ

ΚΛΙΜΑΚΑ 1 : 500

Α. ΥΠΟΛΟΓΙΣΜΟΣ ΣΥΝΤΕΤΑΓΜΕΝΩΝ

ΣΥΣΤΗΜΑ ΑΝΑΦΟΡΑΣ ΕΓΣΑ 87

Β. ΥΠΟΛΟΓΙΣΜΟΣ ΕΜΒΑΔΟΥ (ΚΑΤΑ SIMSON)

Ε(Α1.Α2.Α3.Α4.Α1) = 12199.43 τ.μ.
ΕΜΒΑΔΟΝ ΤΙΤΛΟΥ = 12200.00 τ.μ.

Γ. ΟΡΟΙ ΔΟΜΗΣΗΣ
Π.Δ. 24-5-85 / Φ.Ε.Κ. 270 Δ' 31-5-85 Ν.3212/2003
Αποφ. 40158/10 (ΦΕΚ -1556/Β/22-9-2010) όπως τροποποιήθηκε με την απόφαση με αριθμό 9154 ΦΕΚ Β 583 (14-04-2011)

ΕΛΑΧΙΣΤΟ ΕΜΒΑΔΟΝ	: 4000.00 τ.μ.
ΜΕΓΙΣΤΟ ΠΟΣΟΣΤΟ ΚΑΛΥΨΗΣ	: 60%
ΣΥΝΤΕΛΕΣΤΗΣ ΔΟΜΗΣΗΣ	:
ΑΠΟΣΤΑΣΗ ΕΓΚΑΤΑΣΤΑΣΕΩΝ ΑΠΟ ΟΡΙΑ	: α.για γήπεδα με επιφάνεια >4000τ.μ.5.00 μ : β.για γήπεδα με επιφάνεια <4000τ.μ.2.50 μ
ΑΠΟΣΤΑΣΗ ΑΠΟ ΟΡΙΑ ΟΙΚΙΣΚΟΥ ΚΑΙ Φ/Β/ ΣΥΣΤΗΜΑΤΩΝ	α. 2.5 μ. όταν το ύψος του εξοπλισμού δεν υπερβαίνει τα 2.5μ. α.5.0 μ. όταν το ύψος του εξοπλισμού υπερβαίνει τα 2,5μ.

ΥΠΕΥΘΥΝΗ ΔΗΛΩΣΗ ΜΗΧΑΝΙΚΟΥ
Ν. 651/77 και Ν. 3851/2010 αρ0.3, παρ13, εδα και εδβ.
1. ΤΟ ΠΕΡΙΓΡΑΦΟΜΕΝΟ ΓΗΠΕΔΟ ΕΙΝΑΙ ΑΡΤΙΟ ΚΑΙ ΟΙΚΟΔΟΜΗΣΙΜΟ.
2. ΔΕΝ ΒΡΙΣΚΕΤΑΙ ΣΕ ΟΡΙΟΘΕΤΗΜΕΝΗ ΕΚΤΑΣΗ ΝΑΤΟΥΡΑ 2000 ή ΣΕ ΠΑΡΑΚΤΙΑ ΖΩΝΗ ΣΕ ΑΠΟΣΤΑΣΗ 100 μ ΑΠΟ ΤΗΝ ΟΡΙΟΓΡΑΜΜΗ ΑΙΓΙΑΛΟΥ.
3. ΔΕΝ ΓΕΙΤΝΙΑΖΕΙ ΣΕ ΑΠΟΣΤΑΣΗ 150 ΜΕ ΑΛΛΟ ΣΤΑΘΜΟ Α.Π.Ε

Δ. ΥΠΕΥΘΥΝΗ ΔΗΛΩΣΗ ΙΔΙΟΚΤΗΤΗ

Οι υπογράφοντες ΜΟΥΡΤΣΙΝΟΥΔΗΣ ΝΑΘΑΝΑΗΛ και ΜΟΥΡΤΣΙΝΟΥΔΗΣ ΔΗΜΗΤΡΙΟΣ κάτοχος του υπό των στοιχείων (Α1.Α2.Α3.Α4.Α5.Α1) γηπέδου που απεικονίζεται στο παρόν Τοπογραφικό Διάγραμμα και το οποίο αποκτήσαμε σύμφωνα με το υπ' αριθμ. συμβόλαιο 27614 (26/05/2020) Πράξη Αποδοχής κληρονομιας της συμβολαιογράφου Ευχαρις Καρυωτακη δηλόνω υπεύθυνα ότι τα όρια του εν λόγω γηπέδου υποδείχθηκαν από εμένα και είναι τα πραγματικά.

ΕΡΓΟΔΟΤΗΣ	ΑΠΟΣΤΟΛΙΔΗΣ ΠΑΥΛΟΣ
ΕΡΓΟ	ΕΓΚΑΤΑΣΤΑΣΗ ΦΩΤΟΒΟΛΤΑΙΚΩΝ ΣΥΣΤΗΜΑΤΩΝ
ΘΕΣΗ	ΕΚΤΟΣ ΣΧΕΔΙΟΥ ΑΓΡΟΚΤΗΜΑ ΑΡΔΑΝΙΟΥ ΤΕΜΑΧΙΟ 774 ΔΗΜΟΥ ΑΛΕΞΑΝΔΡΟΥΠΟΛΗΣ
ΜΕΛΕΤΗΤΗΣ	ΜΟΥΛΟΥΔΗΣ ΠΟΛΥΜΕΡΟΣ ΑΓΡΟΝΟΜΟΣ ΤΟΠΟΓΡΑΦΟΣ ΜΗΧΑΝΙΚΟΣ Α.Π.Θ.
ΘΕΜΑ ΣΧΕΔΙΟΥ	**ΤΟΠΟΓΡΑΦΙΚΟ ΔΙΑΓΡΑΜΜΑ**
ΑΡΙΘΜΟΣ ΣΧΕΔΙΟΥ	Α1
ΚΛΙΜΑΚΑ	**1 : 500**
ΧΡΟΝΟΣ ΜΕΛΕΤΗΣ	**ΑΥΓΟΥΣΤΟΣ 2020**
ΥΠΟΓΡΑΦΗ	ΘΕΩΡΗΣΗ

ΜΟΥΛΟΥΔΗΣ ΠΟΛΥΜΕΡΟΣ
ΑΓΡΟΝΟΜΟΣ ΤΟΠΟΓΡΑΦΟΣ
ΜΗΧΑΝΙΚΟΣ Ε.Μ.Π.
ΑΡΙΘ. ΜΗΤΡ. ΤΕΕ. 78833
Λ. ΔΗΜΟΚΡΑΤΙΑΣ 140 ΤΗΛ. 25510 23706
ΑΦΜ 087083820—ΔΟΥ ΑΛΕΞΠΟΛΗΣ
ΑΛΕΞΑΝΔΡΟΥΠΟΛΗ

ΤΕΧΝΙΚΟ ΓΡΑΦΕΙΟ ΜΟΥΛΟΥΔΗ ΠΟΛΥΜΕΡΟΥ ΑΓΡΟΝΟΜΟΥ ΤΟΠΟΓΡΑΦΟΥ ΜΗΧΑΝΙΚΟΥ Α.Π.Θ.
Λ. ΔΗΜΟΚΡΑΤΙΑΣ 140, τηλ. : (25510) 23706 / fax : (25510) 20622 / e-mail : pmuludi@gmail.com