Συνοδεύει την με αριθμό 13470/23-9-2020 πράξη χαρακτηρισμού του Δασαρχείου Σουφλίου
ΘΕΩΡΗΘΗΚΕ
Η ΑΝΑΠΛΗΡΩΤΡΙΑ ΔΑΣΑΡΧΗΣ
Γιαννούλα Σ. Διαγκάκη
Δασοπόνος με Α' βαθμό

ΕΛΛΗΝΙΚΗ ΔΗΜΟΚΡΑΤΙΑ - ΑΠΟΚΕΝΤΡΩΜΕΝΗ ΔΙΟΙΚΗΣΗ ΜΑΚΕΔΟΝΙΑΣ - ΘΡΑΚΗΣ

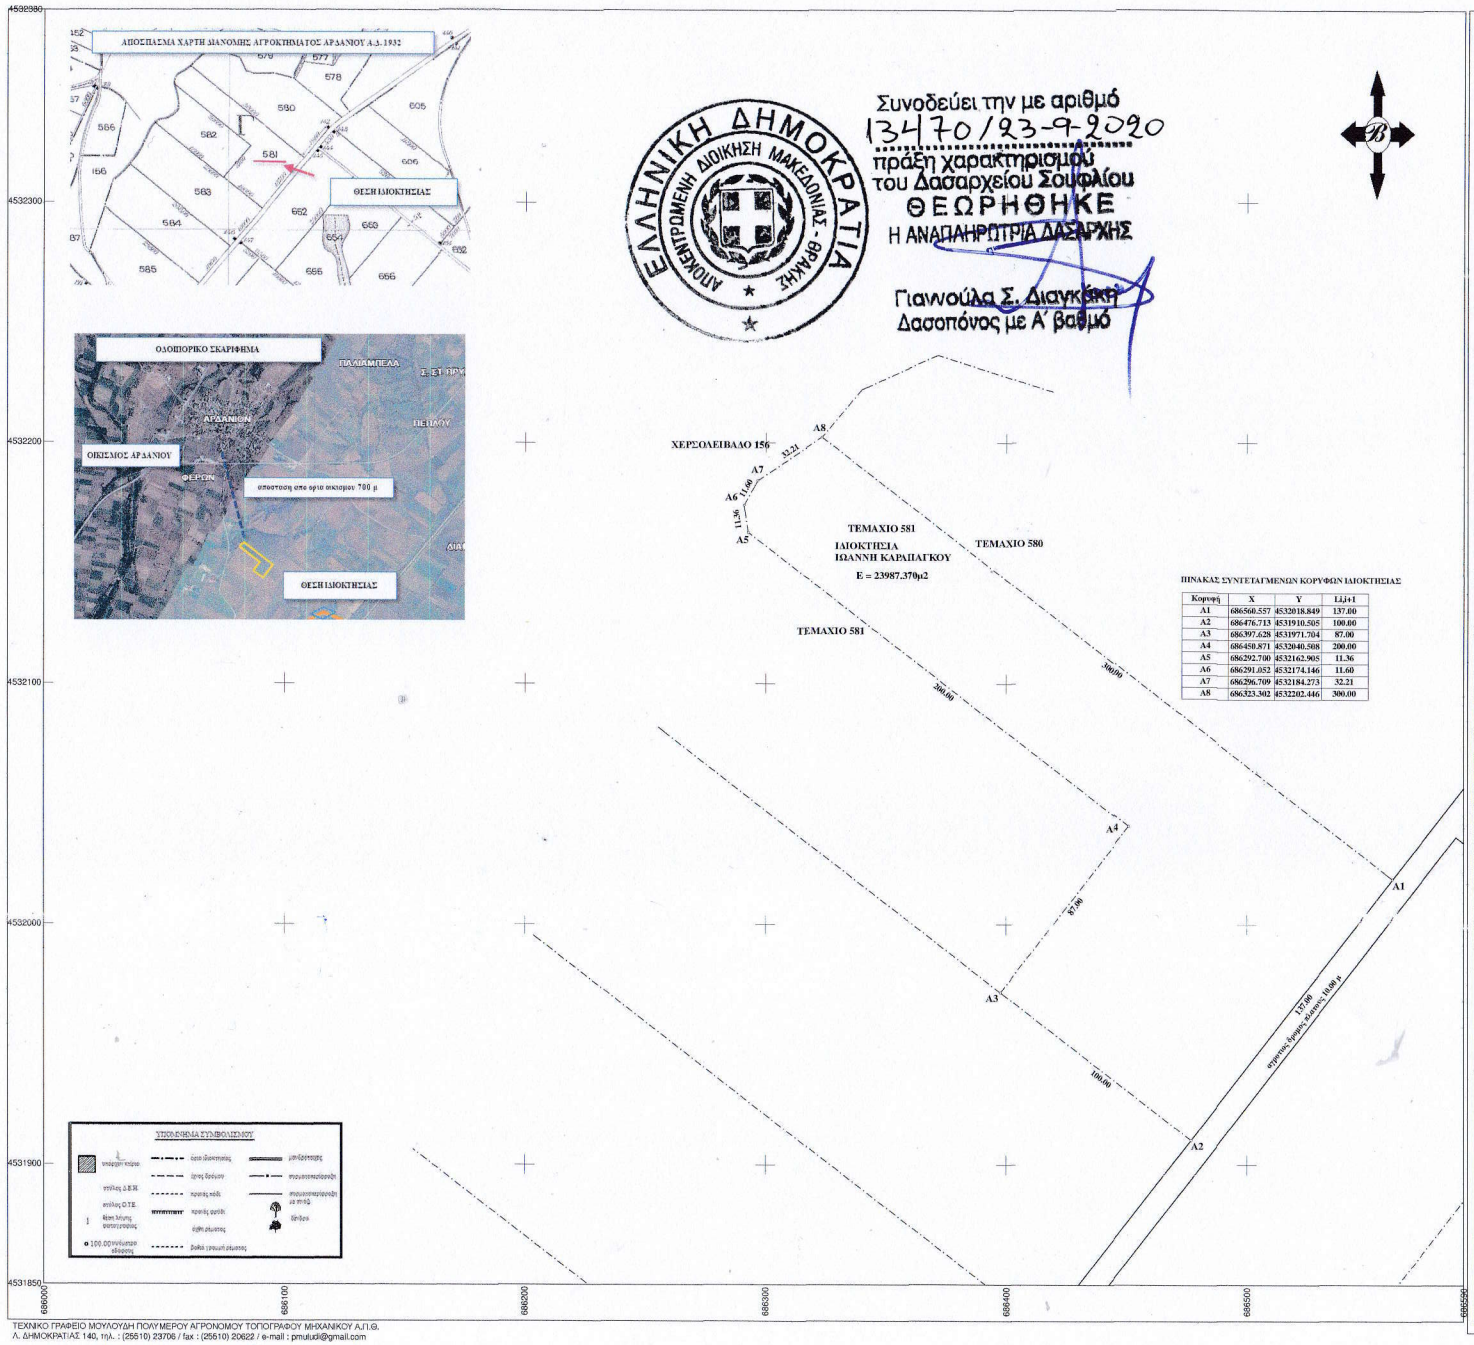

ΠΙΝΑΚΑΣ ΣΥΝΤΕΤΑΓΜΕΝΩΝ ΚΟΡΥΦΩΝ ΙΔΙΟΚΤΗΣΙΑΣ

Κορυφή	X	Y	Li,i+1
A1	686560.557	4532018.849	137.00
A2	686476.713	4531910.505	100.00
A3	686397.628	4531971.704	87.00
A4	686450.871	4532040.508	200.00
A5	686292.700	4532162.905	11.36
A6	686291.052	4532174.146	11.60
A7	686296.709	4532184.273	32.21
A8	686323.302	4532202.446	300.00

ΥΠΟΜΝΗΜΑ

ΤΟΠΟΓΡΑΦΙΚΟ ΔΙΑΓΡΑΜΜΑ ΓΗΠΕΔΟΥ (Α1.Α2.Α3.Α4.Α5.Α6.Α7.Α8.Α1)
ΣΤΗΝ ΚΤΗΜΑΤΙΚΗ ΠΕΡΙΟΧΗ ΑΓΡΟΚΤΗΜΑΤΟΣ ΑΡΔΑΝΙΟΥ
ΤΕΜΑΧΙΟ 581 Α.Δ. 1932
ΤΟΥ ΔΗΜΟΥ ΑΛΕΞΑΝΔΡΟΥΠΟΛΗΣ

Α. ΥΠΟΛΟΓΙΣΜΟΣ ΣΥΝΤΕΤΑΓΜΕΝΩΝ

ΣΥΣΤΗΜΑ ΑΝΑΦΟΡΑΣ ΕΓΣΑ 87

Β. ΥΠΟΛΟΓΙΣΜΟΣ ΕΜΒΑΔΟΥ (ΚΑΤΑ SIMSON)

Ε(Α1.Α2.Α3.Α4.Α6.Α7.Α8.Α1) = 2 3 9 8 7 . 3 7 τ.μ.
ΕΜΒΑΔΟΝ ΤΙΤΛΟΥ = 2 3 6 0 0 . 0 0 τ.μ.

Γ. ΟΡΟΙ ΔΟΜΗΣΗΣ
Π.Δ. 24-5-85 Φ.Ε.Κ. 270 Δ' 31-5-85 Ν.3212/2003
Αποφ. 40158/10 (ΦΕΚ -1556/Β/22-9-2010) όπως τροποποιήθηκε με την απόφαση με αριθμό 9154 ΦΕΚ Β 583 (14-04-2011)

ΕΛΑΧΙΣΤΟ ΕΜΒΑΔΟΝ	: 4000.00 τ.μ.
ΜΕΓΙΣΤΟ ΠΟΣΟΣΤΟ ΚΑΛΥΨΗΣ	: 60%
ΣΥΝΤΕΛΕΣΤΗΣ ΔΟΜΗΣΗΣ	:
ΑΠΟΣΤΑΣΗ ΕΓΚΑΤΑΣΤΑΣΣΩΝ ΑΠΟ ΟΡΙΑ	: α.για γήπεδα με επιφάνεια >4000τ.μ.5.00 μ : β.για γήπεδα με επιφάνεια <4000τ.μ.2.50 μ
ΑΠΟΣΤΑΣΗ ΑΠΟ ΟΡΙΑ ΟΙΚΙΣΚΟΥ ΚΑΙ Φ/Β/ ΣΥΣΤΗΜΑΤΩΝ	α. 2.5 μ. όταν το ύψος του εξοπλισμού δεν υπερβαίνει τα 2.5μ. α.5.0 μ. όταν το ύψος του εξοπλισμού υπερβαίνει τα 2,5μ.

ΥΠΕΥΘΥΝΗ ΔΗΛΩΣΗ ΜΗΧΑΝΙΚΟΥ
Ν. 651/77 και Ν. 3851/2010 αρθ.3, παρ13, εδα και εδβ.
1. ΤΟ ΠΕΡΙΓΡΑΦΟΜΕΝΟ ΓΗΠΕΔΟ ΕΙΝΑΙ ΑΡΤΙΟ ΚΑΙ ΟΙΚΟΔΟΜΗΣΙΜΟ.
2. ΔΕΝ ΒΡΙΣΚΕΤΑΙ ΣΕ ΟΡΙΟΘΕΤΗΜΕΝΗ ΕΚΤΑΣΗ ΝΑΤΟΥΡΑ 2000 ή ΣΕ ΠΑΡΑΚΤΙΑ ΖΩΝΗ ΣΕ ΑΠΟΣΤΑΣΗ 100 μ ΑΠΟ ΤΗΝ ΟΡΙΟΓΡΑΜΜΗ ΑΙΓΙΑΛΟΥ.
3. ΔΕΝ ΓΕΙΤΝΙΑΖΕΙ ΣΕ ΑΠΟΣΤΑΣΗ 150 ΜΕ ΑΛΛΟ ΣΤΑΘΜΟ Α.Π.Ε
.

Δ. ΥΠΕΥΘΥΝΗ ΔΗΛΩΣΗ ΙΔΙΟΚΤΗΤΗ

Ο υπογράφων ΙΩΑΝΝΗΣ ΚΑΡΑΠΑΓΚΟΣ κάτοχος του υπό των στοιχείων (Α1.Α2.Α3.Α4.Α5.Α6.Α7.Α8.Α1) γηπέδου που απεικονίζεται στο παρόν Τοπογραφικό Διάγραμμα και το οποίο απέκτησα σύμφωνα με το υπ' αριθμ. συμβόλαιο 55988 (11/08/2015)) Δήλωση Αποδοχής κληρονομιας της συμβολαιογράφου Αχ. Τρ. Σακελλαριδου δηλόνω υπεύθυνα ότι τα όρια του εν λόγω γηπέδου υποδείχθηκαν από εμένα και είναι τα πραγματικά.

ΕΡΓΟΔΟΤΗΣ	**ΑΠΟΣΤΟΛΙΔΗΣ ΠΑΥΛΟΣ**
ΕΡΓΟ	**ΕΓΚΑΤΑΣΤΑΣΗ ΦΩΤΟΒΟΛΤΑΙΚΩΝ ΣΥΣΤΗΜΑΤΩΝ**
ΘΕΣΗ	**ΕΚΤΟΣ ΣΧΕΔΙΟΥ** **ΑΓΡΟΚΤΗΜΑ ΑΡΔΑΝΙΟΥ ΤΕΜΑΧΙΟ 581** ΔΗΜΟΥ ΑΛΕΞΑΝΔΡΟΥΠΟΛΗΣ
ΜΕΛΕΤΗΤΗΣ	**ΜΟΥΛΟΥΔΗΣ ΠΟΛΥΜΕΡΟΣ** **ΑΓΡΟΝΟΜΟΣ ΤΟΠΟΓΡΑΦΟΣ ΜΗΧΑΝΙΚΟΣ Α.Π.Θ.**
ΘΕΜΑ ΣΧΕΔΙΟΥ: **ΤΟΠΟΓΡΑΦΙΚΟ ΔΙΑΓΡΑΜΜΑ**	ΑΡΙΘΜΟΣ ΣΧΕΔΙΟΥ: **Α1**
ΚΛΙΜΑΚΑ	**1 : 500**
ΧΡΟΝΟΣ ΜΕΛΕΤΗΣ	**ΑΥΓΟΥΣΤΟΣ 2020**
ΥΠΟΓΡΑΦΗ	**ΘΕΩΡΗΣΗ**

ΜΟΥΛΟΥΔΗΣ ΠΟΛΥΜΕΡΟΣ
ΑΓΡΟΝΟΜΟΣ ΤΟΠΟΓΡΑΦΟΣ
ΜΗΧΑΝΙΚΟΣ Ε.Μ.Π.
ΑΡΙΘ. ΜΗΤΡ. ΤΕΕ. 78833
Λ. ΔΗΜΟΚΡΑΤΙΑΣ 140 ΤΗΛ. 25510 23706
ΑΦΜ 087083620 ΔΟΥ ΑΛΕΞΙΠΟΛΗΣ
ΑΛΕΞΑΝΔΡΟΥΠΟΛΗ

ΤΕΧΝΙΚΟ ΓΡΑΦΕΙΟ ΜΟΥΛΟΥΔΗ ΠΟΛΥΜΕΡΟΥ ΑΓΡΟΝΟΜΟΥ ΤΟΠΟΓΡΑΦΟΥ ΜΗΧΑΝΙΚΟΥ Α.Π.Θ.
Λ. ΔΗΜΟΚΡΑΤΙΑΣ 140, τηλ. : (25510) 23706 / fax : (25510) 20622 / e-mail : pmuludi@gmail.com