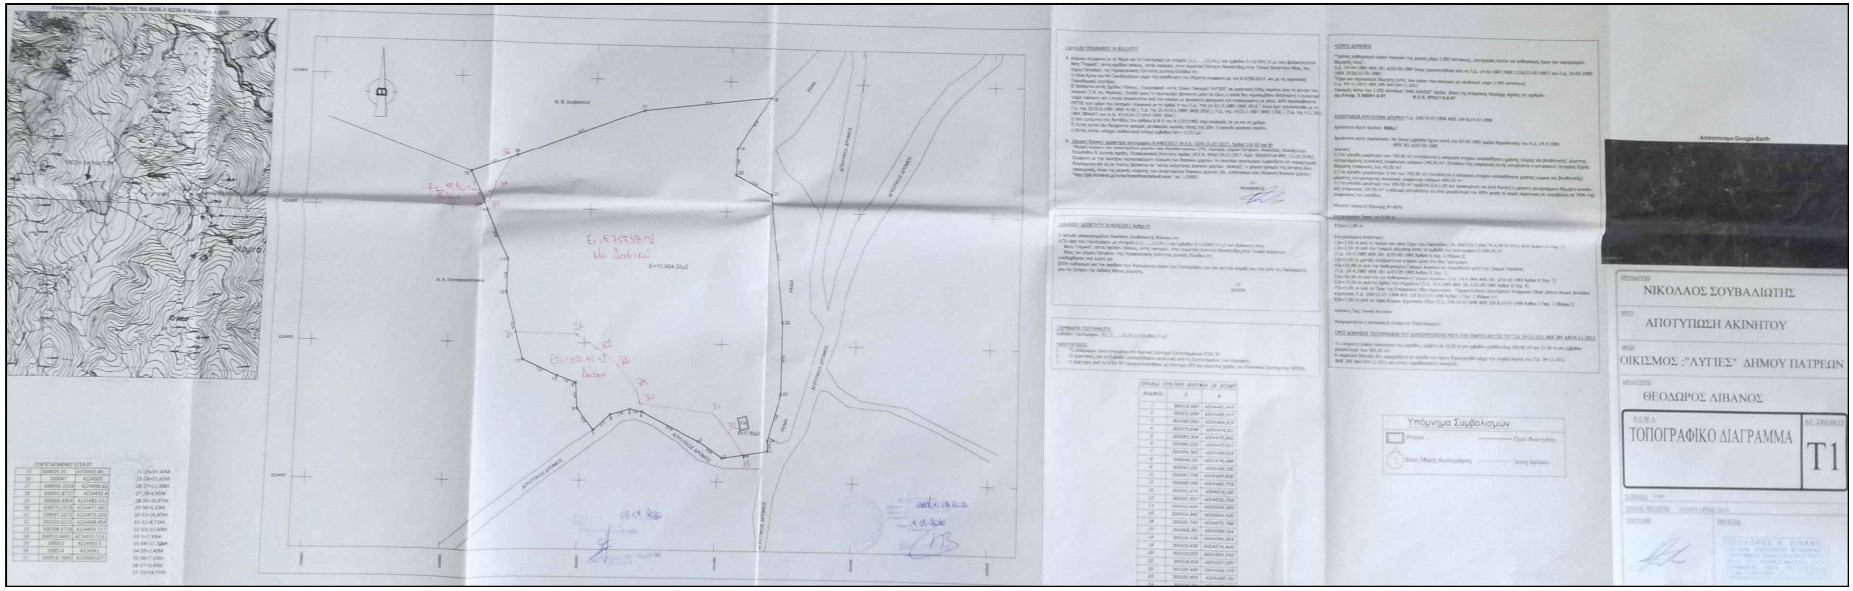

ΑΝΑΔΟΧΟΣ
ΝΙΚΟΛΑΟΣ ΣΟΥΒΑΛΙΩΤΗΣ

ΘΕΜΑ
ΑΠΟΤΥΠΩΣΗ ΑΚΙΝΗΤΟΥ

ΘΕΣΗ
ΟΙΚΙΣΜΟΣ :"ΛΥΓΙΕΣ" ΔΗΜΟΥ ΠΑΤΡΕΩΝ

ΜΕΛΕΤΗΤΗΣ
ΘΕΟΔΩΡΟΣ ΛΙΒΑΝΟΣ

Κ.Ε.Μ.Α
ΤΟΠΟΓΡΑΦΙΚΟ ΔΙΑΓΡΑΜΜΑ

Τ1