

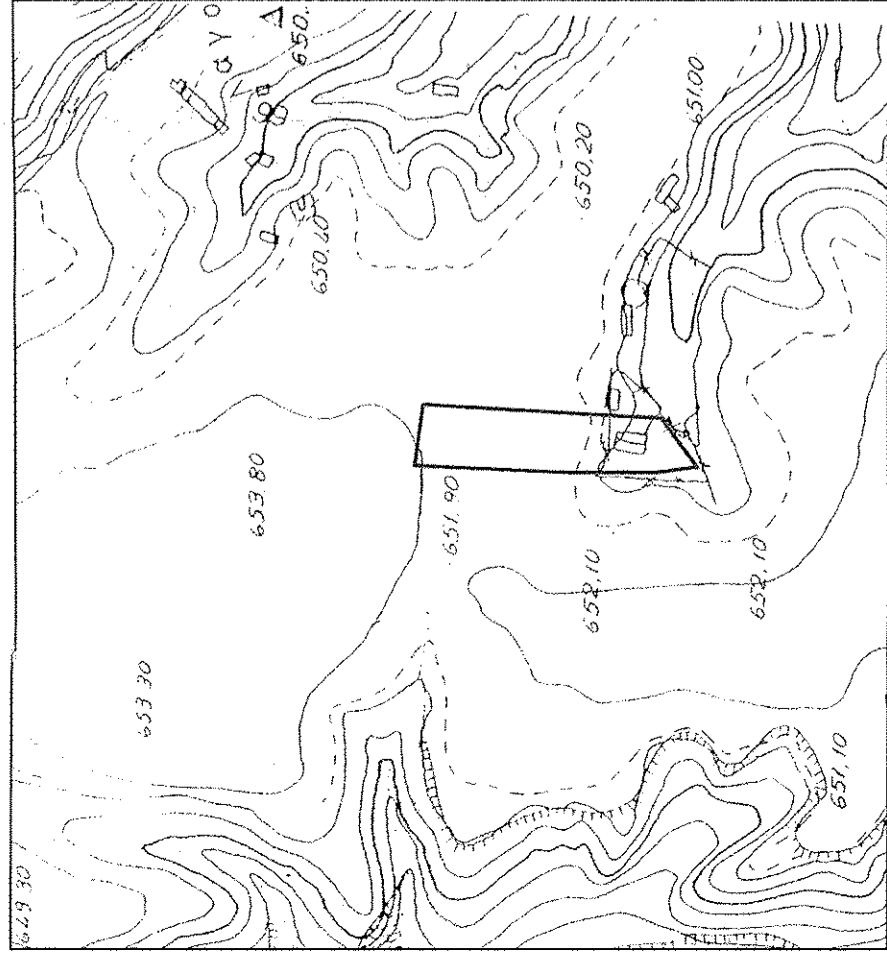


ΑΠΟΣΠΑΣΜΑ ΧΑΡΤΗ ΓΥΣ ΚΛΙΜΑΚΑ 1:5.000

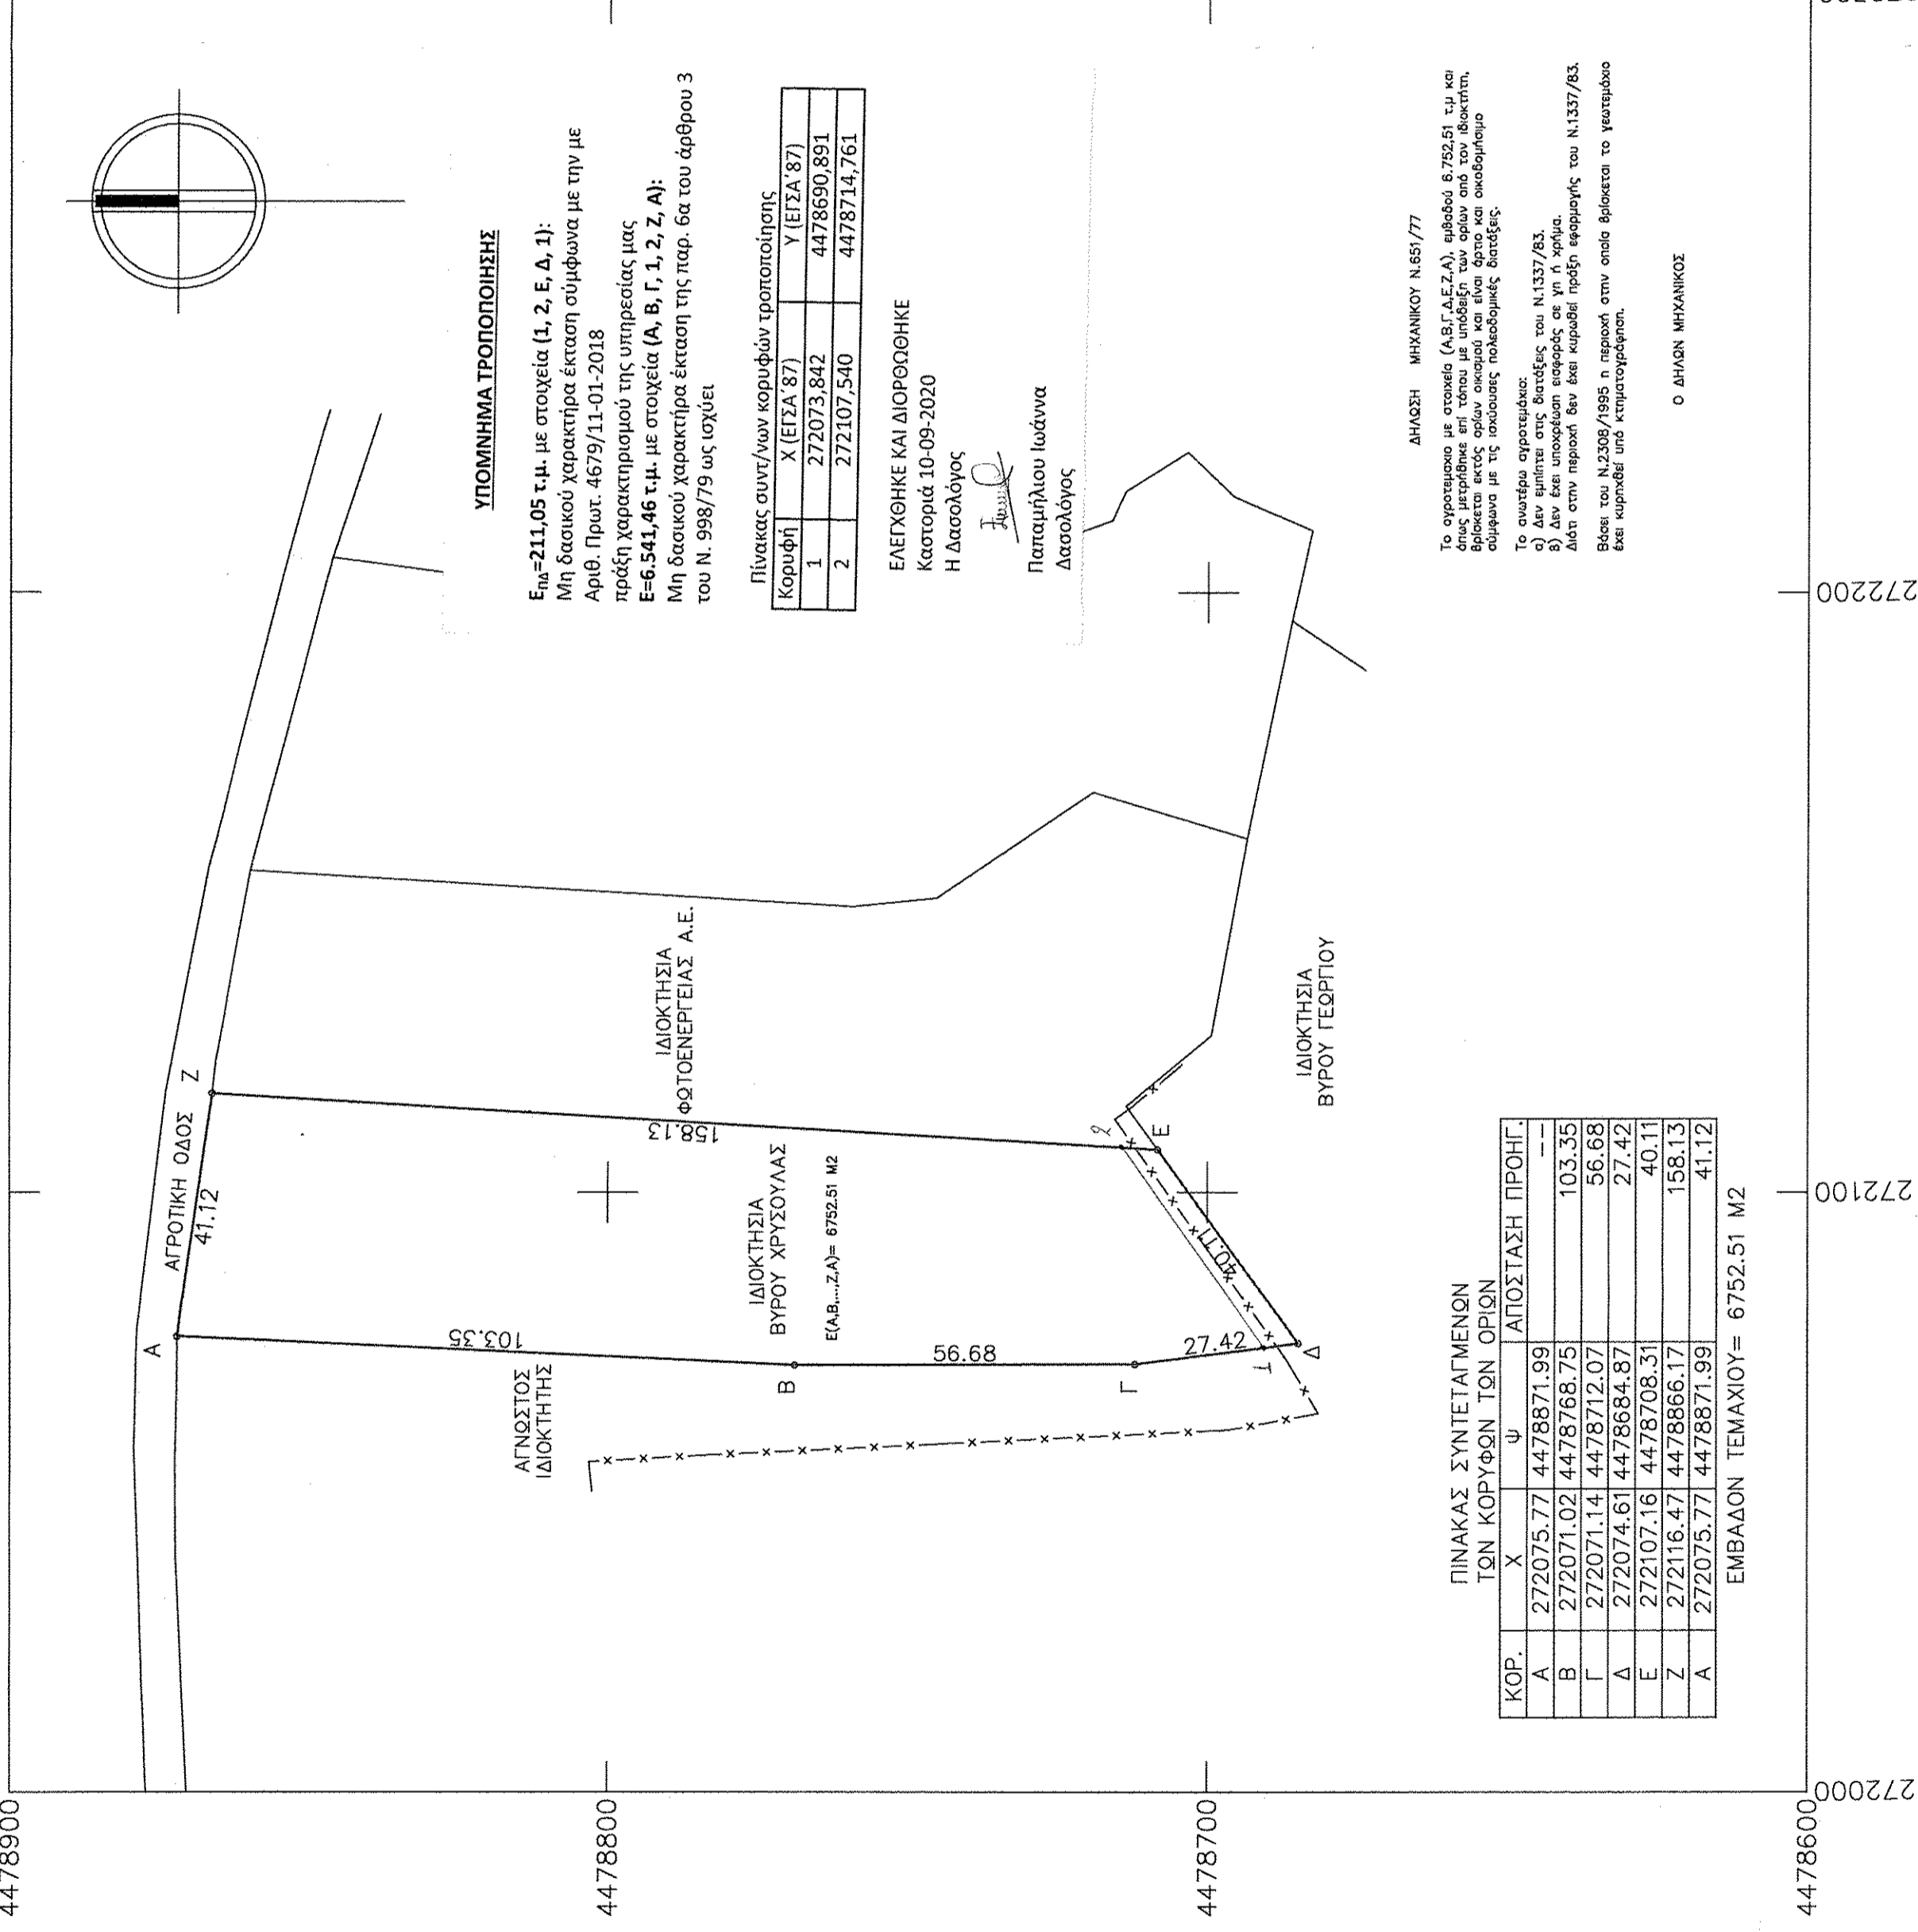

ΑΠΟΣΠΑΣΜΑ ΧΑΡΤΗ ΓΥΣ ΚΛΙΜΑΚΑ 1:50.000

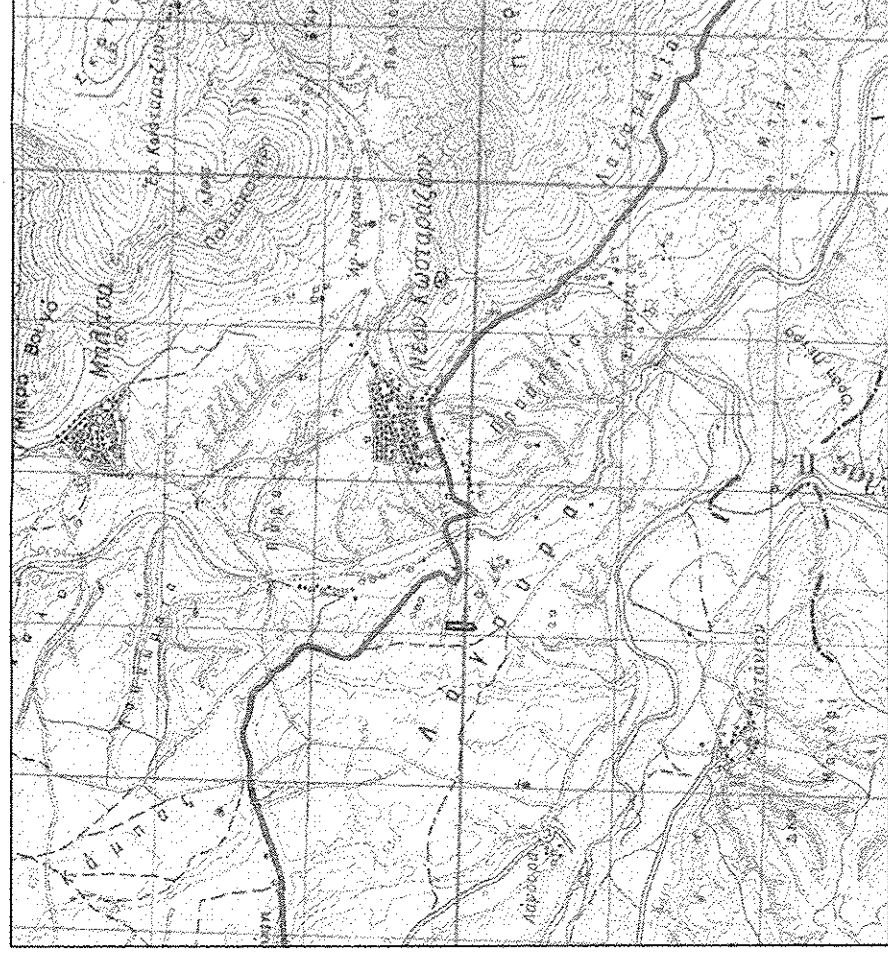

ΕΡΓΟΔΟΤΗΣ	ΧΡΗΣΤΟΣ ΠΑΠΑΔΟΠΟΥΛΟΣ	
	ΕΛΕΓΧΘΗΚΕ ΚΑΙ ΔΙΟΡΘΩΘΗΚΕ Καστοριά 10-09-2020	
ΕΡΓΟ	ΠΑΠΑΜΗΛΙΟΥ ΙΩΑΝΝΑ ΔΑΣΟΛΟΓΟΣ	
ΘΕΣΗ	ΑΓΡΟΣ ΙΔΙΟΚΤΗΣΙΑΣ ΒΥΡΟΥ ΧΡΥΣΟΥΛΑΣ	
	ΑΓΡΟΚΤΗΜΑΤΟΣ ΚΩΣΤΑΡΑΖΙΟΥ, ΔΗΜΟΥ ΑΡΓΟΥΣ ΟΡΕΣΤΙΚΟΥ	
	ΜΕΛΕΤΗΤΗΣ	
	ΒΑΝΤΑΣ ΚΩΝ/ΝΟΣ ΑΓΓΡΟΝΟΜΟΣ ΤΟΠΟΓΡΑΦΟΣ ΜΗΧΑΝΙΚΟΣ	
ΘΕΜΑ	ΤΟΠΟΓΡΑΦΙΚΟ ΔΙΑΓΡΑΜΜΑ	ΑΡ. ΣΧΕΔΙΟΥ T - 1
ΚΗΔ	ΧΡΟΝΟΣ ΜΕΛΕΤΗΣ 02 ΙΟΥΝΙΟΥ 2020	ΚΛΙΜΑΚΑ 1:1.000
ΣΦΡΑΓΙΔΑ - ΥΠΟΓΡΑΦΗ ΜΕΛΕΤΗΤΗ	ΣΦΡΑΓΙΔΑ - ΥΠΟΓΡΑΦΗ ΤΙΠΡΕΣΙΑΣ	
Digitally signed by KONSTANTINOS VANTAS		Το παρόν συνοδεύει την 1111884/4-01-2020 απόφαση της Καστοριάς.....
NOS VANTAS Date: 2020.08.27 10:59:04 +03'00'		Καστοριάς..... Αρ. Πρωτοκόλλου Δ/σης Δασών ε.ο.α.
		ΕΛΛΗΝΙΚΗ ΔΗΜΟΚΡΑΤΙΑ ΥΠΟΥΡΓΕΙΟ ΠΕΡΙΧΕΙΡΙΣΗΣ ΚΑΙ ΑΝΑΠΤΥΞΗΣ ΤΗΣ ΑΓΡΟΤΙΚΗΣ ΟΙΚΟΝΟΜΙΑΣ ΚΑΙ ΚΤΗΝΟΤΡΑΦΕΙΑΣ ΔΙΕΥΘΥΝΣΗ ΔΑΣΟΛΟΓΙΑΣ ΚΑΙ ΔΑΣΟΚΟΜΙΑΣ ΚΑΣΤΟΡΙΑ
		Ζωγράφος Α. Αθανασίου Δασολόγος

272000 272100 272200 272300

4478900 4478800 4478700 4478600