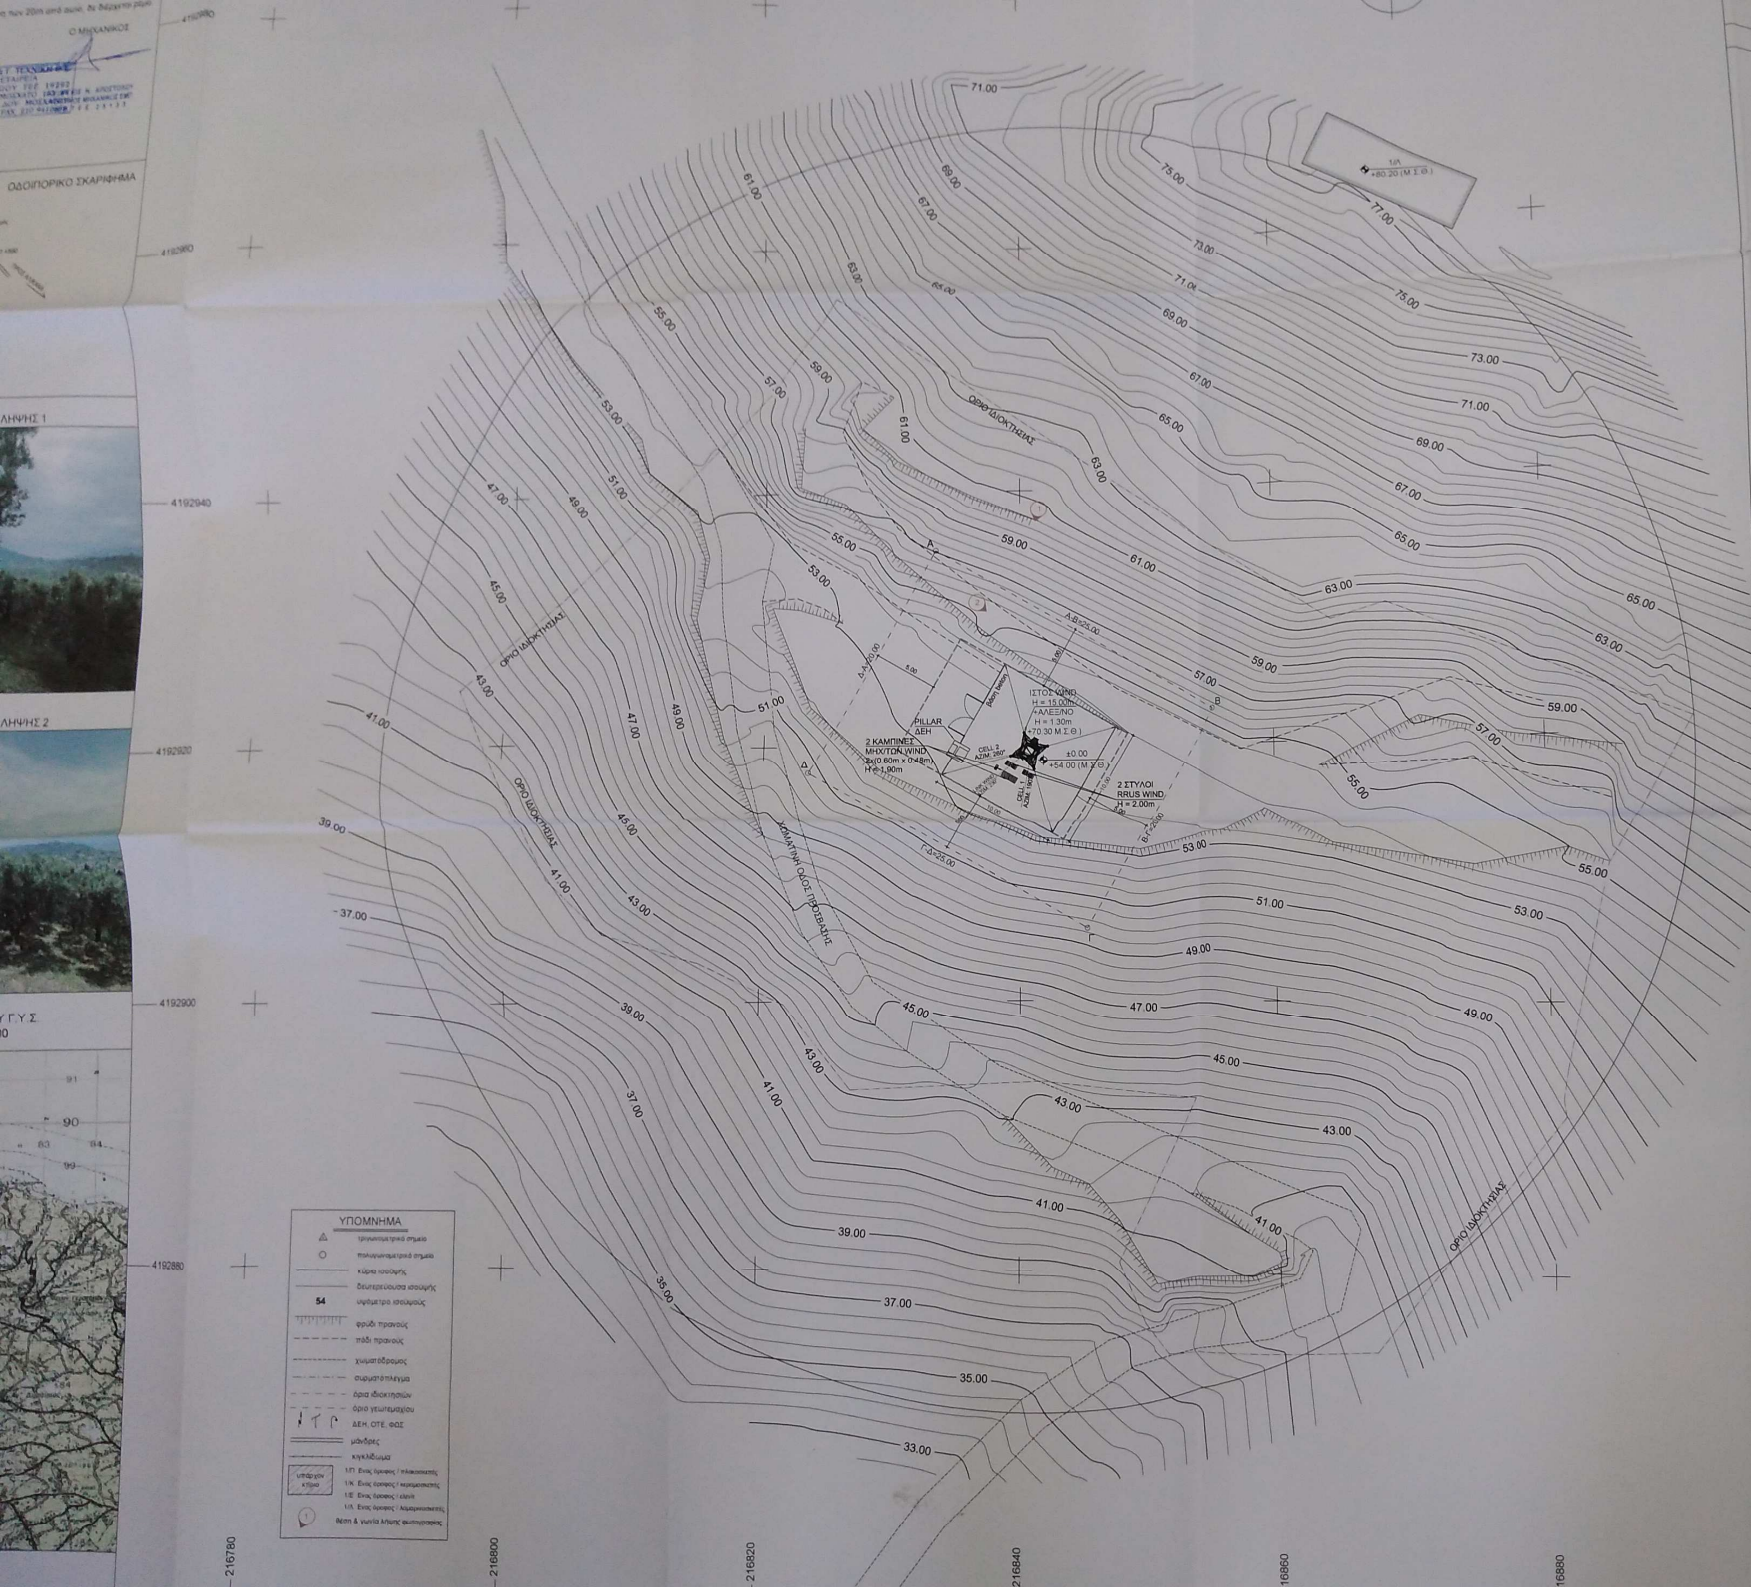

ΥΠΟΜΝΗΜΑ

ΝΟΜΟΙ ΠΕΡΙ ΚΙΝΗΤΗΣ ΤΗΛΕΦΩΝΙΑΣ
Ν. 2075/92 Φ.Ε.Κ. 129Α
Ν. 2145/93 Φ.Ε.Κ. 88Α
Ν. 2801/2000 Φ.Ε.Κ. 46Α
Ν. 2867/2000 Φ.Ε.Κ. 273Α
Ν. 3431/2006, Ν.4053/2012, Ν.4070/2012, Ν.4313/14, Ν.4635/19.

ΕΓΚΥΚΛΙΟΙ ΥΠΕΧΩΔΕ
ΕΓΚ. 34/1993 ΕΓΚ. 12/1994 ΕΓΚ. 1/2013
ΕΓΓΡΑΦΟ ΥΠΕΚΑ ΥΠΓ ΑΡ. ΠΡΩΤ. 170983/3-5-2012

ΕΓΚΑΤΑΣΤΑΣΕΙΣ ΚΕΡΑΙΩΝ ΣΤΑΘΜΩΝ ΣΤΗΝ ΕΚΤΑ.
Hmax = 3.50 m
Ε οικίσκου ≤ 35.00 m²
(Σε περίπτωση κοινής χρήσης προσαύξηση εμβαδού 15%,
με μέγιστη προσαύξηση 35%)

ΕΚΤΟΣ ΣΧΕΔΙΟΥ ΠΕΡΙΟΧΕΣ
Ε ≥ 500.0 m²
ΠΛΑΓΙΕΣ ΑΠΟΣΤΑΣΕΙΣ ≥ 5.00 m
(Στην περίπτωση που η επέμβαση πραγματοποιείται σε δασικού χαρακτήρα εκτάσεις
σύμφωνα με τις διατάξεις της δασικής νομοθεσίας, επιτρέπεται για λόγους δημοσίου
συμφέροντος, η κατασκευή οικίσκου και συναφών δομικών κατασκευών, απαραίτητων
για τη λειτουργία της κατασκευής κεραίας, κατά παρέκκλιση των ανωτέρω), σύμφωνα
με το Αρ. 29, § 17 του Ν. 4053/12 και το Έγγραφο με ΑΠ 130789/2371/17-5-2013 του
ΤΜΗΜΑΤΟΣ ΑΛΛΑΓΗΣ ΧΡΗΣΗΣ ΔΑΣΙΚΩΝ ΓΑΙΩΝ ΤΟΥ ΥΠΕΚΑ.

ΟΡΟΙ ΔΟΜΗΣΗΣ ΠΕΡΙΟΧΗΣ - ΠΕΡΙΟΡΙΣΜΟΙ

ΠΔ 24-5-85 (ΦΕΚ 270Δ) "Τροποποίηση των όρων και περιορισμών δόμησης των γηπέδων
των κειμένων εκτός των ρυμοτομικών σχεδίων των πόλεων και εκτός των ορίων των νομίμως
υφισταμένων προ του έτους 1923 οικισμών", όπως τροποποιήθηκε και ισχύει.

Έγκριση αρχαιολογίας.

ΑΦΕΤΗΡΙΑ ΜΕΤΡΗΣΗΣ ΥΨΟΜΕΤΡΩΝ

± 0.00 = +54.00 m (Μ.Σ.Θ.)

ΕΜΒΑΔΟΝ ΓΗΠΕΔΟΥ

Ε(Α,Β,Γ,Δ,Α) = 500.00 m²

ΣΥΝΤΕΤΑΓΜΕΝΕΣ

ΕΓΣΑ 87	φ: 37° 50' 24"	λ: 20° 46' 56"
E.D 50	φ: 37° 50' 37"	λ: 20° 47' 04"
WGS '84	φ: 37° 50' 33"	λ: 20° 47' 02"

ΕΡΓΟΔΟΤΗΣ
WIND ΕΛΛΑΣ ΤΗΛΕΠΙΚΟΙΝΩΝΙΕΣ Α.Ε.Β.Ε.

ΕΡΓΟ
ΕΓΚΑΤΑΣΤΑΣΗ ΔΟΜΙΚΩΝ ΚΑΤΑΣΚΕΥΩΝ
ΣΤΑΘΜΟΥ ΡΑΔΙΟΕΠΙΚΟΙΝΩΝΙΑΣ
ALIKANAS (1290843)

ΘΕΣΗ
ΘΕΣΗ "ΒΑΛΗ" - ΠΛΗΣΙΟΝ ΧΩΡΙΟΥ ΑΛΙΚΑΝΑΣ
Δ. ΖΑΚΥΝΘΟΥ - Ν. ΖΑΚΥΝΘΟΥ

ΑΝΑΔΟΧΟΣ
ADAPTIT
EVOLUTION DRIVERS

ΜΕΛΕΤΗΤΗΣ
ΑΠΟΣΤΟΛΟΥ Ν. & Γ. ΤΕΧΝΙΚΗ Ο.Ε.
ΤΕΧΝΙΚΗ ΕΤΑΙΡΕΙΑ

ΘΕΜΑ ΣΧΕΔΙΟΥ
ΤΟΠΟΓΡΑΦΙΚΟ ΔΙΑΓΡΑΜΜΑ

ΑΡΙΘΜΟΣ ΣΧΕΔΙΟΥ
D001

ΚΩΔΙΚΟΣ ΕΡ
129084

ΚΛΙΜΑΚΑ 1:200

ΧΡΟΝΟΣ ΜΕΛΕΤΗΣ ΝΟΕΜΒΡΙΟΣ 2019

ΑΝΑΔΟΧΟΣ

ΜΕΛΕΤΗΤΗΣ
ΑΠΟΣΤΟΛΟΥ Ν. & Γ. ΤΕΧΝΙΚΗ Ο.Ε.
ΤΕΧΝΙΚΗ ΕΤΑΙΡΕΙΑ
ΑΡΙΘΜΟΣ ΜΗΤΡΩΟΥ ΤΕΕ 10292
ΑΡΓΟΣΤΟΛΟΥ 140 ΜΟΣΧΑΤΟ 183 44
ΑΦΜ: 801026675 ΔΟΥ: ΜΟΣΧΑΤΟΥ
ΤΗΛ: 210 9410616 FAX: 210 9410686
ΓΕΩΡΓΙΟΣ Ν. ΑΠΟΣΤΟΛΟΥ
ΠΟΛΙΤΙΚΟΣ ΜΗΧΑΝΙΚΟΣ ΕΜΠ
Α.Μ.ΤΕΕ 25133