
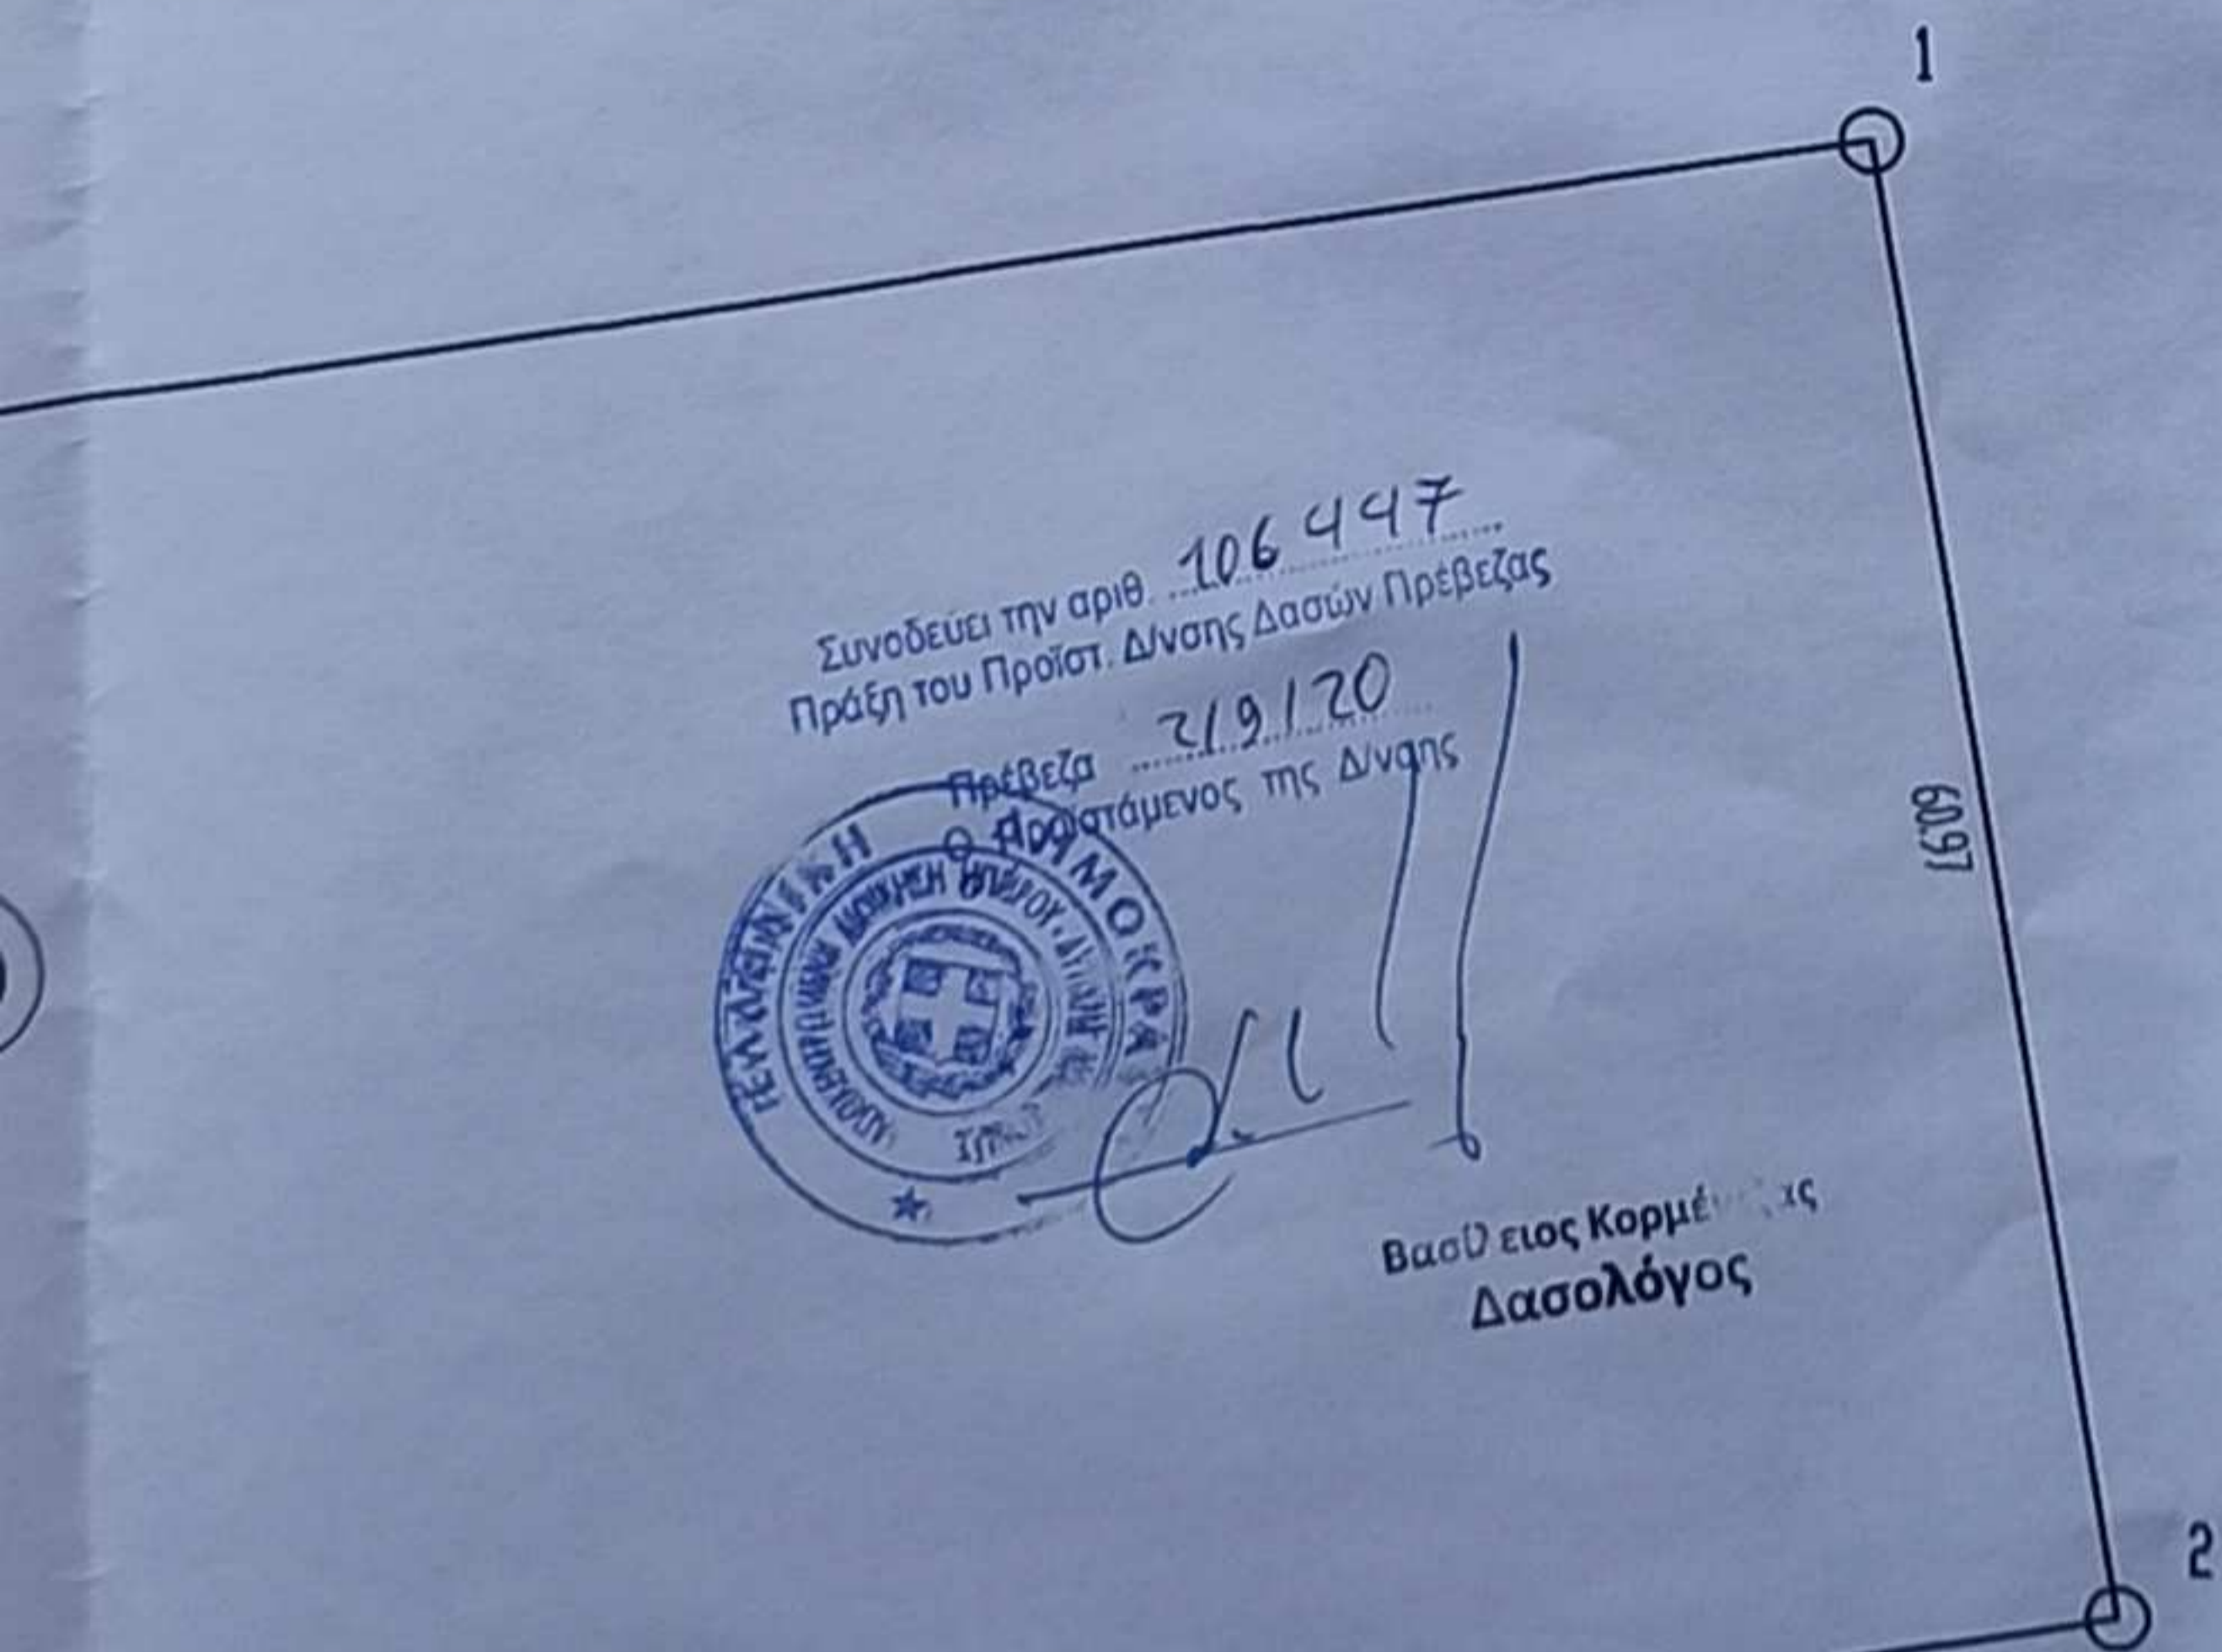


ΑΠΟΣΠΑΣΜΑ ΧΑΡΤΗ ΓΠΣ ΔΗΜΟΥ ΦΑΝΑΡΙΟΥ ΝΟΜΟΥ ΠΡΕΒΕΖΑΣ
 ΚΑΙΜΑΚΑΙ: 5000

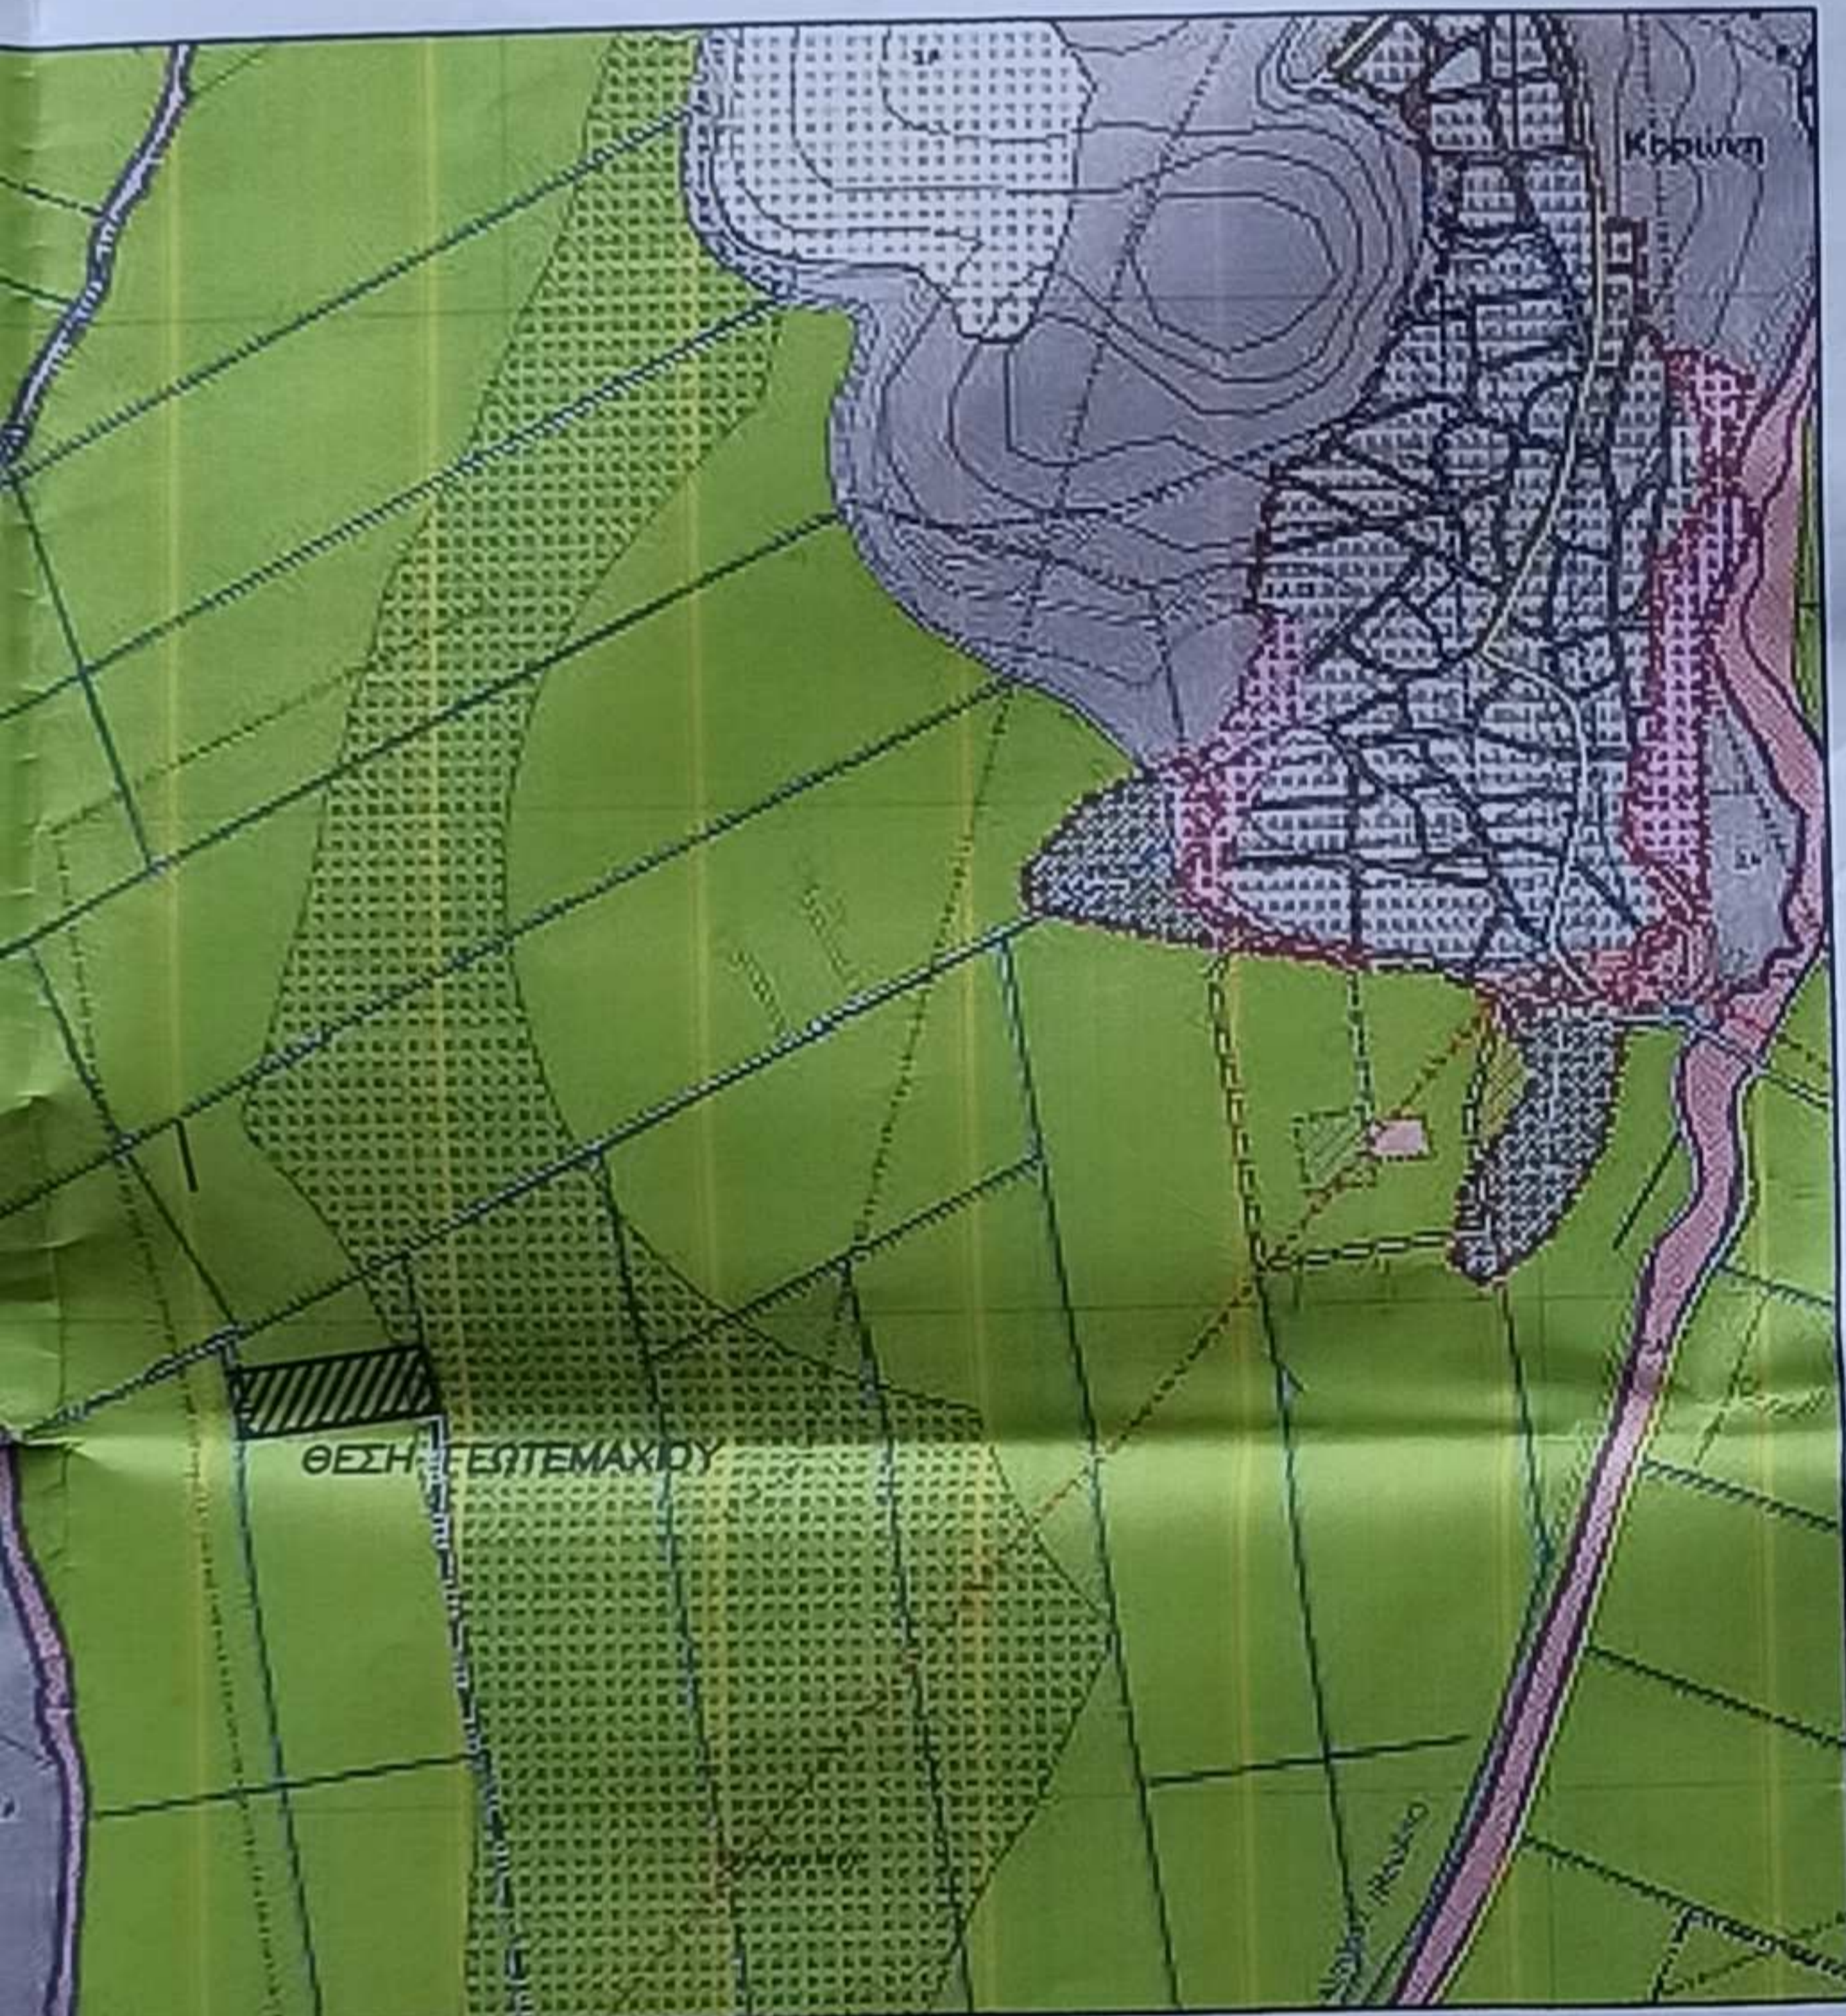

ΠΙΝΑΚΑΣ ΣΤΗΝΤΕΤΑΓΜΕΝΩΝ		
A/A	X	Y
1	201381.07	4352473.10
2	201389.79	4352412.75
3	201206.67	4352386.02
4	201197.97	4352450.40

Εμβαδον Γεωτεμαχίου 130 με στοιχεία 1,2,3,4,1 = 11635,46μ² (σύμφωνα με την διανομή 12031,00μ²)
 - Το διάγραμμα είναι ενταγμένο στο κρατικό σύστημα συντεταγμένων ΕΓΣΑ 87
 - Η εξάρτηση από το ΕΓΣΑ 87 πραγματοποιήθηκε με σύστημα GPS και κάνοντας χρήση του Ελληνικού συστήματος εντοπισμού -HEPOS

ΟΡΟΙ ΔΟΜΗΣΗΣ

Το γήπεδο ευρίσκεται στη ζώνη ΠΕΠΔ-4Α* (Ζώνη αναδασμού όπου δεν επιτρέπονται πτηνο-κτηνοτροφικές μονάδες) (ΓΠΣ Δ. Φαναρίου ΦΕΚ451/ΑΑΠ/02-10-2007)

Επιτρεπόμενες χρήσεις:

- Αγροτικές
- Γεωργικές αποθήκες
- Ελάχιστο εμβαδό 4000,00μ² κατά τα λοιπά σύμφωνα με ΠΔ 6.10.1978(538Δ) και (ΠΔ/27-5-85 - ΦΕΚ270-31.5.85 και Ν.3212 - ΦΕΚ308-31.12.2003
- * Μικρό τμήμα βρίσκεται στη ζώνη ΠΕΠΔ-4Β (Ζώνη αναδασμού που επιτρέπονται πτηνο-κτηνοτροφικές μονάδες)

ΔΗΛΩΣΗ ΜΗΧΑΝΙΚΟΥ

Δηλώνω σύμφωνα με το νόμο ότι το περιγραφόμενο ανωτέρω γεωτεμάχιο με αριθμό 130 και με στοιχεία 1,2,3,4,1 εμβαδού E=11635,46μ² είναι άρπιο και οικοδομήσιμο σύμφωνα με τις ισχύουσες πολεοδομικές διατάξεις

- ευρίσκεται εκτός σχεδίου, εκτός ορίων οικισμού, εκτός ΖΟΕ και εντός ζώνης ΠΕΠΔ-4Α (Ζώνη αναδασμού όπου δεν επιτρέπονται πτηνο-κτηνοτροφικές μονάδες) σύμφωνα με το εγκεκριμένο ΓΠΣ Δ. Φαναρίου (ΦΕΚ451/ΑΑΠ/02-10-2007). Μικρό τμήμα βρίσκεται στη ζώνη ΠΕΠΔ-4Β (Ζώνη αναδασμού που επιτρέπονται πτηνο-κτηνοτροφικές μονάδες)
- δεν εμπήπει στις διατάξεις του Ν. 1337/83 περί εισφοράς σε γη και χρήμα
- δεν διέρχονται εναέριες γραμμές μεταφοράς υψηλής τάσης της ΔΕΗ ή αγωγός φυσικού αερίου

ο Μηχανικός

ΙΔΙΟΚΤΗΤΗΣ:

ΓΚΟΡΟΥ Ελένη

ΘΕΣΗ:

ΑΡΙΘΜ. ΓΕΩΤΕΜΑΧΙΟΥ 130
 ΔΗΜΟΣ ΠΑΡΓΑΣ - Δ.Ε. ΦΑΝΑΡΙΟΥ - Τ. Κ. ΚΟΡΩΝΗΣ
 ΠΕΡ. ΕΝΟΤΗΤΑ ΠΡΕΒΕΖΑΣ

ΜΒΛΕΤΗΤΗΣ:

ΜΗΤΣΙΟΣ ΓΕΩΡΓΙΟΣ - ΠΟΛΙΤΙΚΟΣ ΜΗΧΑΝΙΚΟΣ

ΘΕΜΑ ΣΧΕΔΙΟΥ:

ΤΟΠΟΓΡΑΦΙΚΟ ΔΙΑΓΡΑΜΜΑ

ΑΡΙΘΜΟΣ ΣΧΕΔΙΟΥ

ΚΑΙΜΑΚΕΣ: 1:500

ΧΡΟΝΟΣ ΜΒΛΕΤΗΣ: ΑΠΡΙΛΙΟΣ 2018

ΥΠΟΓΡΑΦΗ:

ΣΦΡΑΓΙΔΑ:

ΓΕΩΡΓΙΟΣ Α.Κ. ΜΗΤΣΙΟΣ
 ΔΙΠΛ. ΠΟΛΙΤΙΚΟΣ ΜΗΧΑΝΙΚΟΣ
 ΕΘΝΙΚΟΥ ΜΕΤΕΩΡΙΟΥ ΚΑΙ ΚΑΤΕΡΧΕΙΟΥ
 ΜΕΛΟΣ Τ.Ε.Ε. ΑΡΙΘΜΟΣ ΠΡΩΤΟΚΟΛΛΟΥ 26189
 ΕΘΝ. ΑΝΤΙΣΤΑΣΕΩΣ 121.40' Τ.Κ. 26100
 Α.Φ.Μ. : 018359200