



ΑΠΟΣΠΑΣΜΑ ΧΑΡΤΗ 1 50.000

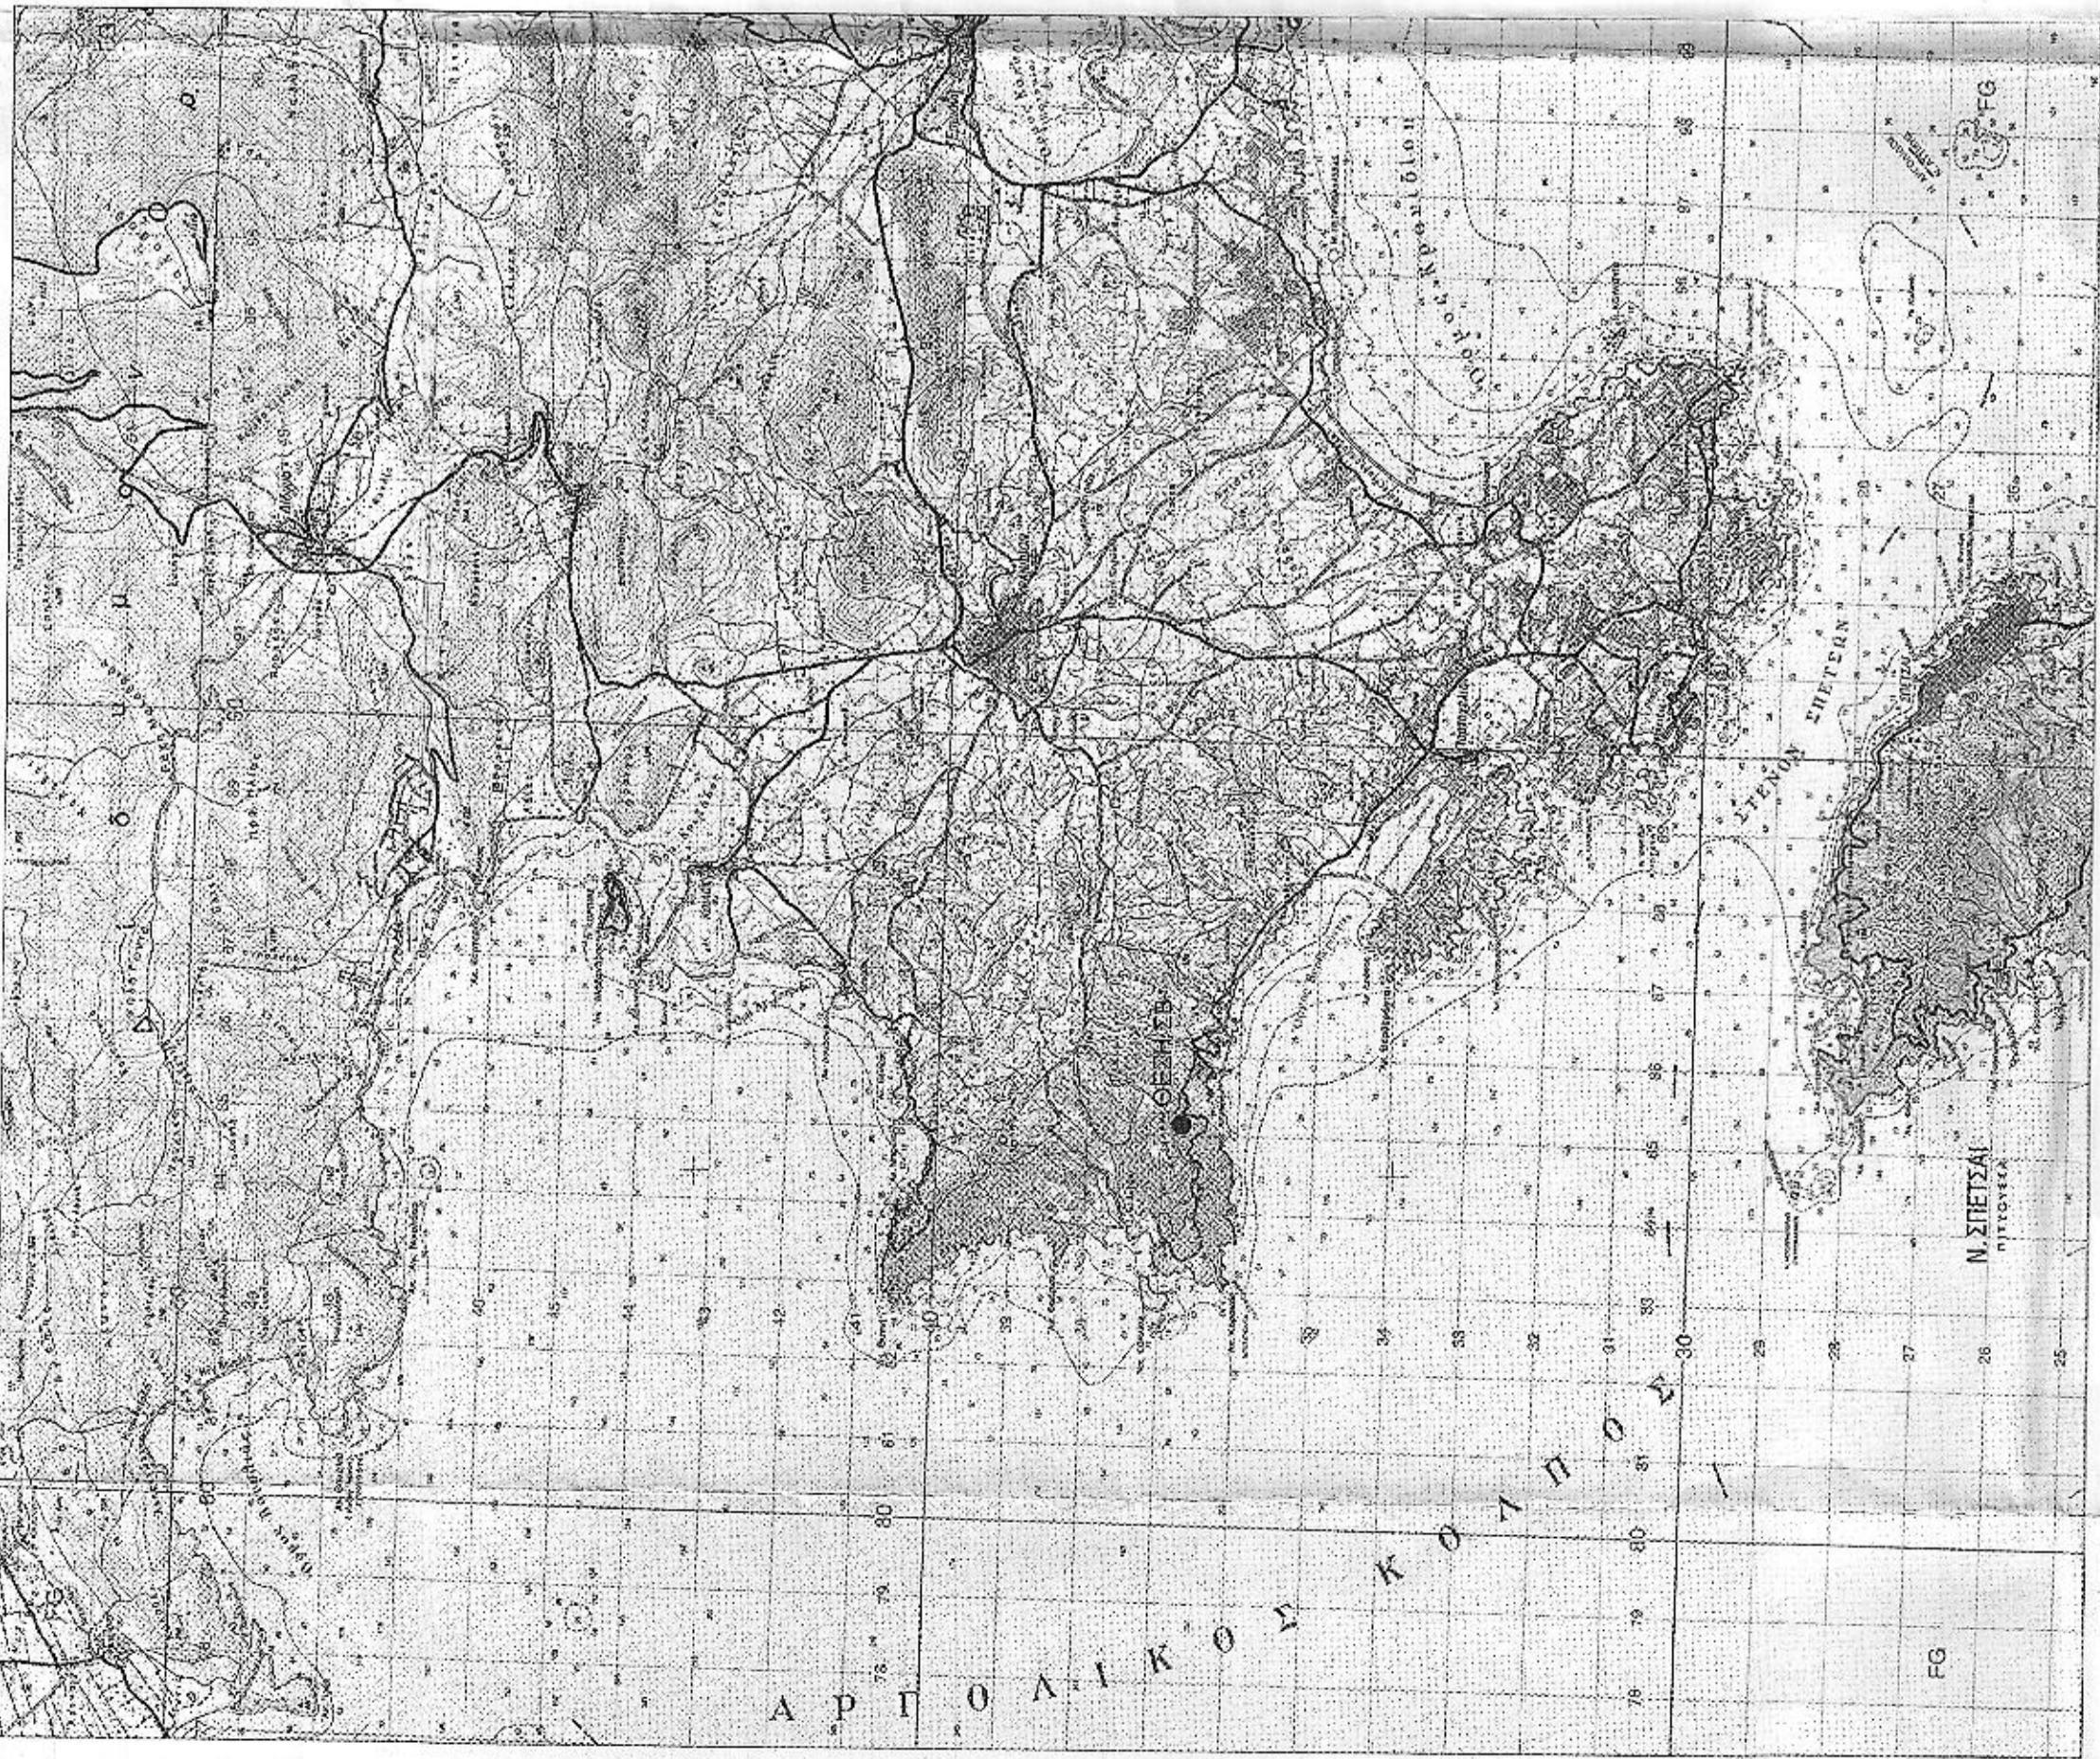


ΑΠΟΣΠΑΣΜΑ ΧΑΡΤΗ 1 5.000

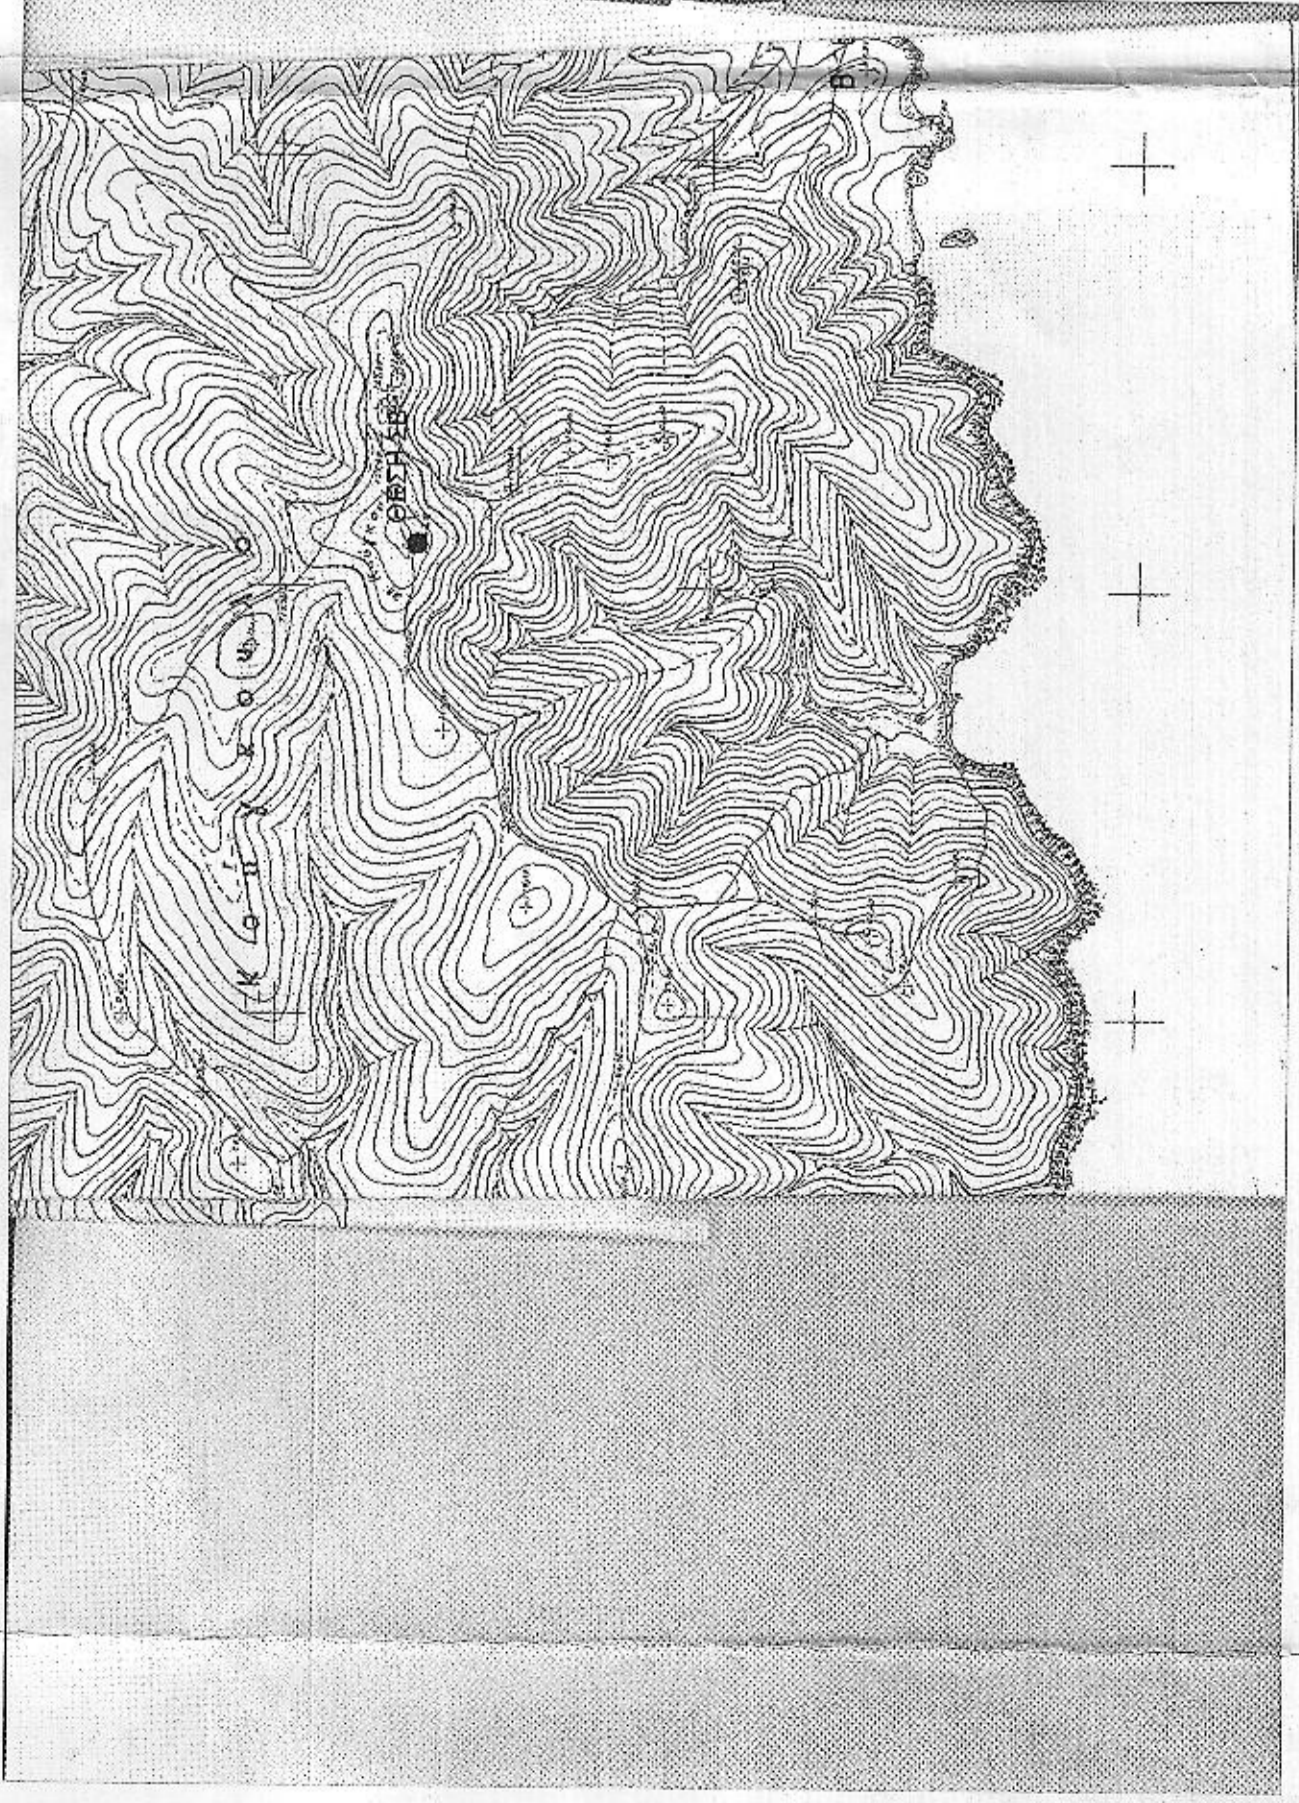

ΠΙΝΑΚΑΣ ΣΥΝΤΕΤΑΓΜΕΝΩΝ ΚΟΡΥΦΩΝ ΔΙΑΚΤΗΤΗΣ (ΕΓΣΑ 87)


ΣΗΜΕΙΟ	X	Y	ΜΗΚΟΣ
1	419135.965	4134684.062	25.00
2	419155.965	4134684.062	20.00
3	419155.965	4134709.062	25.00
4	419135.965	4134709.062	20.00

Ε=1/2 (X1+X2+Y1+Y2+1)
Ε= 500.00 Τ.Π.

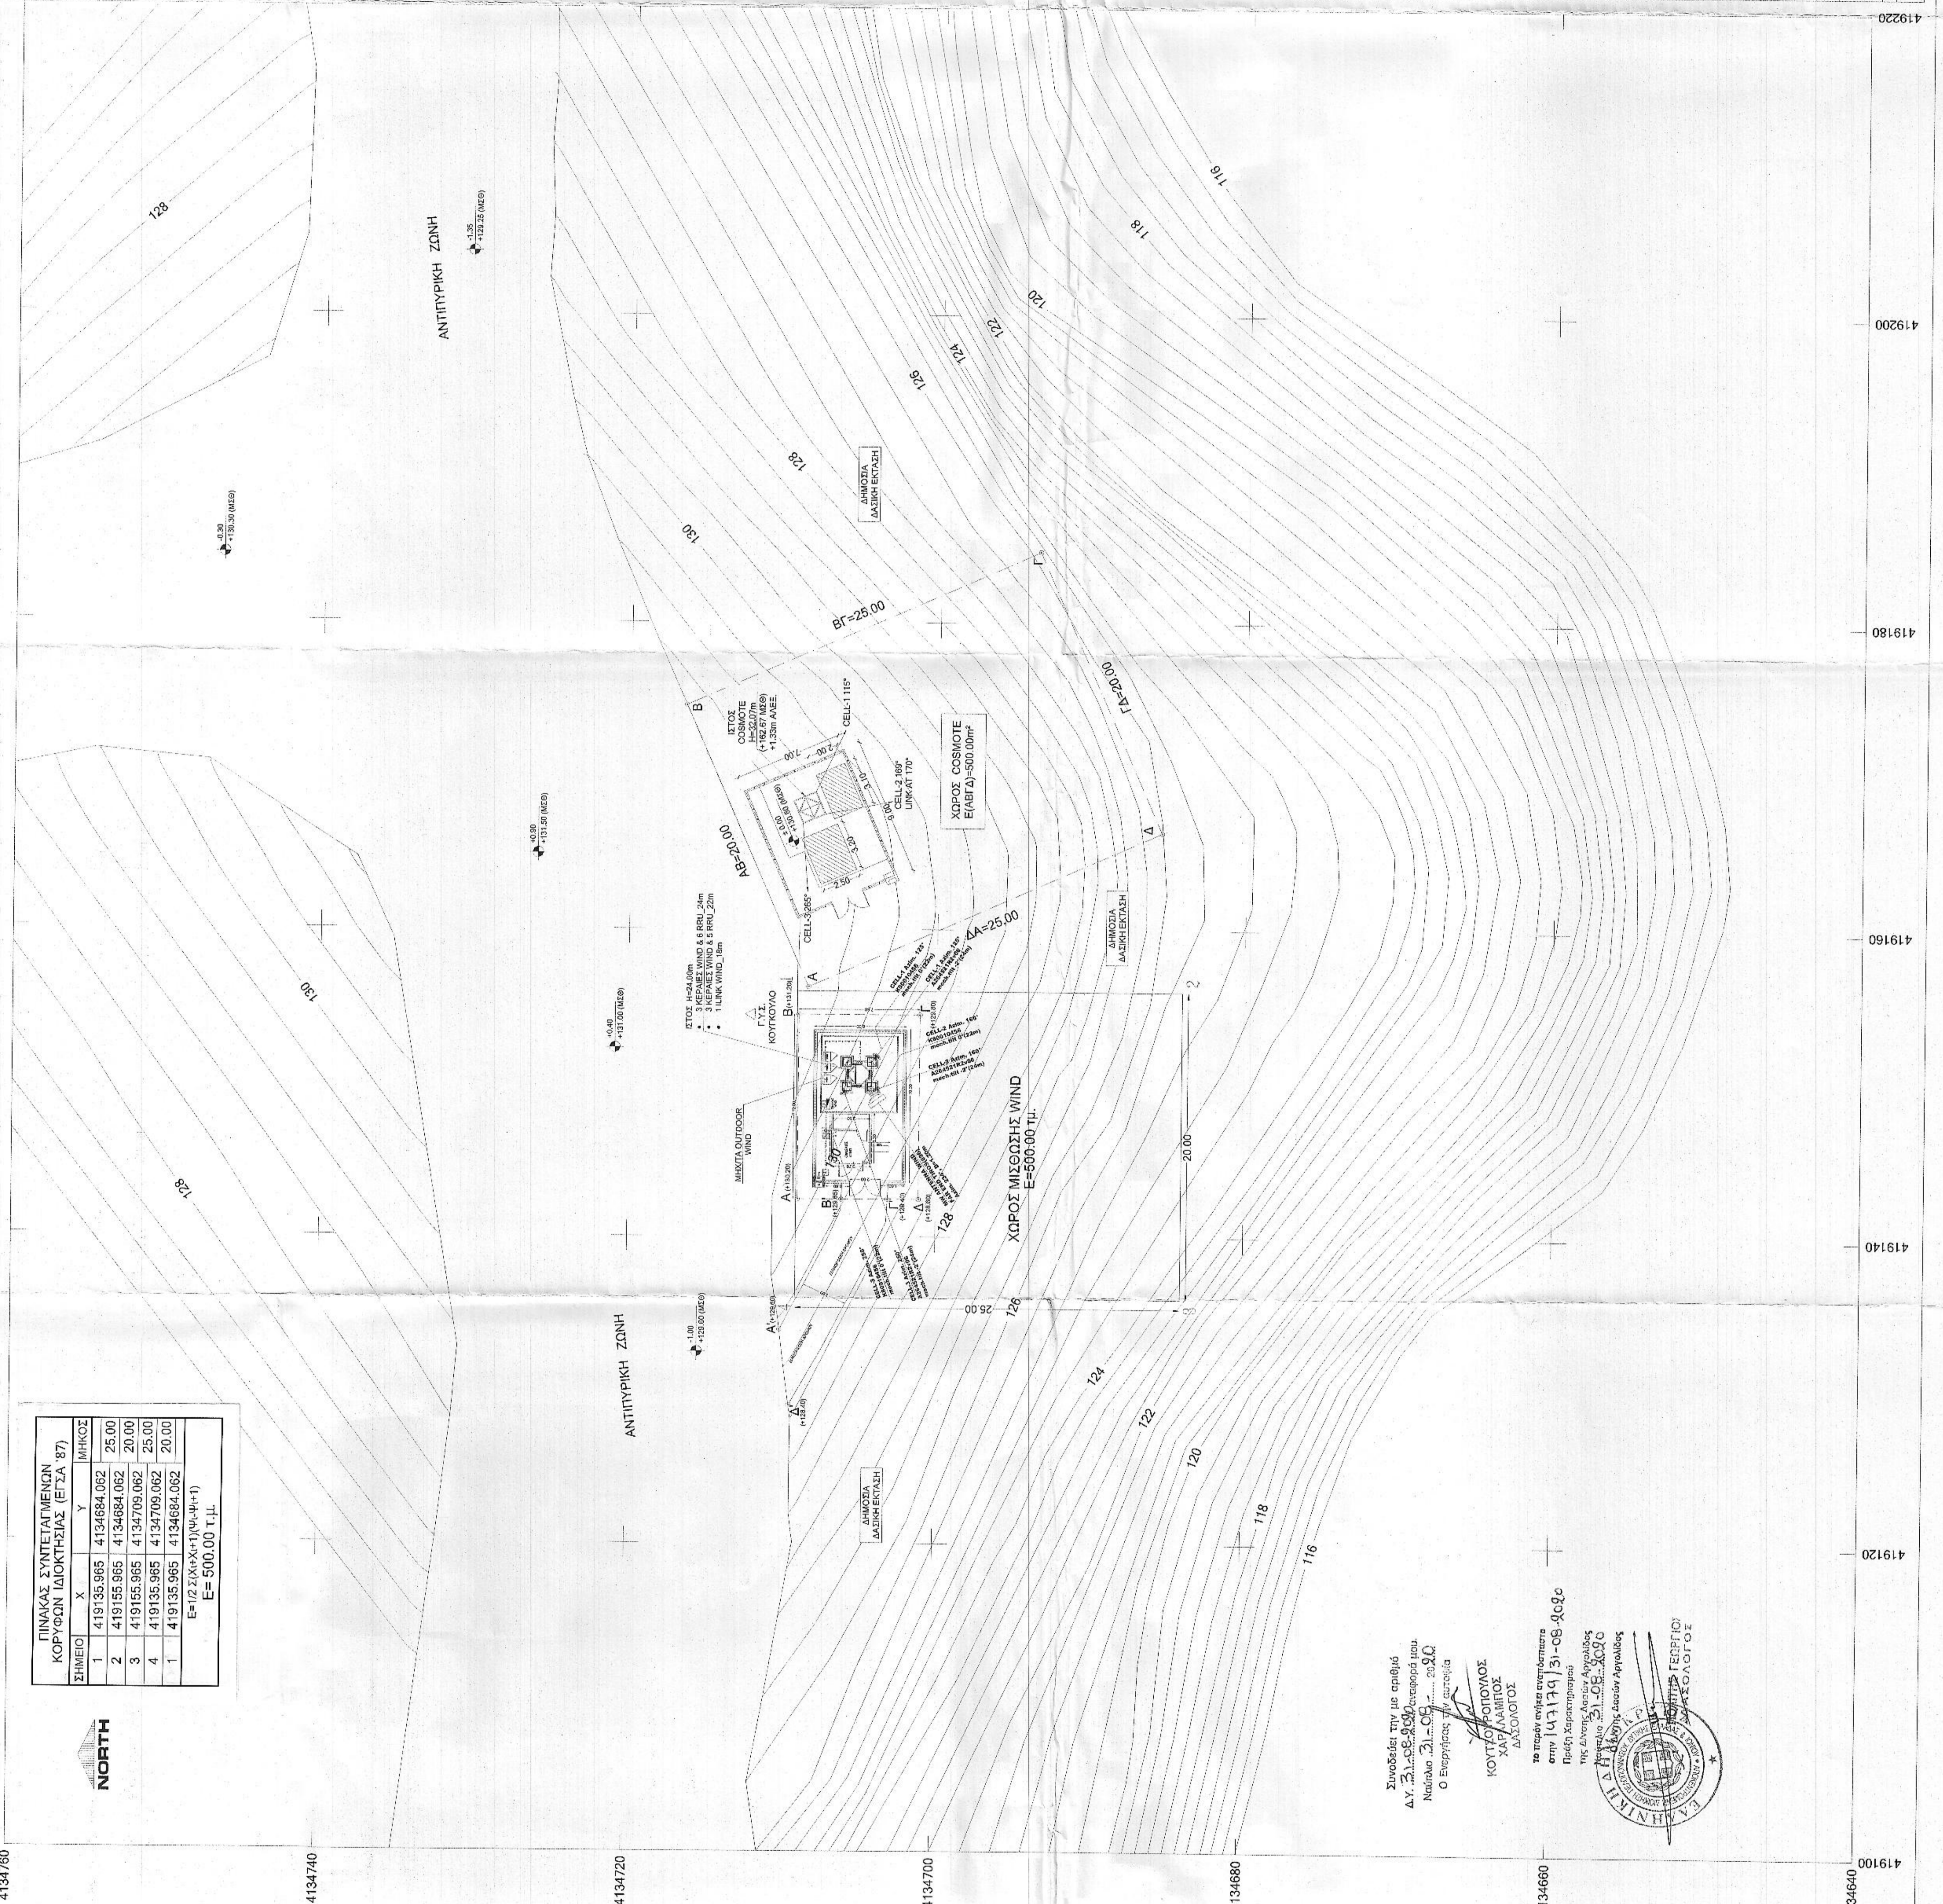

ΟΕΣΙ ΔΟΜΗΤΗΣ ΚΕΡΑΛΩΝ
 ΝΟΜΟΣ Ν 2070/92 ΦΕΚ 128Α
 Ν 2148/93 ΦΕΚ 88Α
 Ν 2871/00 ΦΕΚ 273Α
 Ν 2891/00 ΦΕΚ 46Α
 Ν 3431/08
 Ν 4070/12 Ν. 628/14
 ΕΚΔΑΚΤΟΙ ΕΚ. 7284 ΕΚ. 0232/083
 ΕΚ. 3485 ΕΚ. 0113

ΠΑ ΣΤΑΘΜΟΣ ΕΠΙ ΕΒΑΘΟΥΣ
 1. ΕΠΙΠΡΕΒΛΗ ΚΑΤΑΣΤΡΟΦΗ ΕΒ.Κ.Τ. ΚΑΙ ΖΕ
 ΜΗ ΑΡΤΑ ΟΙΚΟΠΕΔΑ ΜΕ ΕΛΑΧΙΣΤΟ ΕΜΒΛΑΝΟΝ 500 Τ.Π.
 2. ΜΕΤΩΣΤΟ ΕΜΒΛΑΝΟΝ ΟΙΚΙΣΤΟΥ 35.00 Τ.Π.
 (ΠΡΟΣΔΕΙΝΗ +15% ΠΑΚΕΤΟ ΦΑΝΕΡΟΜΕΝΟ ΚΑΙ
 ΣΤΡΩΜΗ ΠΡΟΣΔΕΙΝΗ + 35%)
 3. ΜΕΤΩΣΤΟ ΥΨΟΣ ΟΙΚΙΣΤΟΥ 3,50 Μ.
 ΣΕ ΠΕΡΙΠΤΩΣΗ ΚΑΤΑΣΤΡΟΦΗΣ ΣΤΕΦΗ ΤΟ ΜΕΤΩΣΤΟ
 ΥΨΟΣ ΑΥΤΗΣ ΔΕΝ ΠΡΕΠΕΙ ΝΑ ΕΙΝΑΙ ΜΕΓΑΛΥΤΕΡΟ
 ΑΠΟ 1,20 Μ.

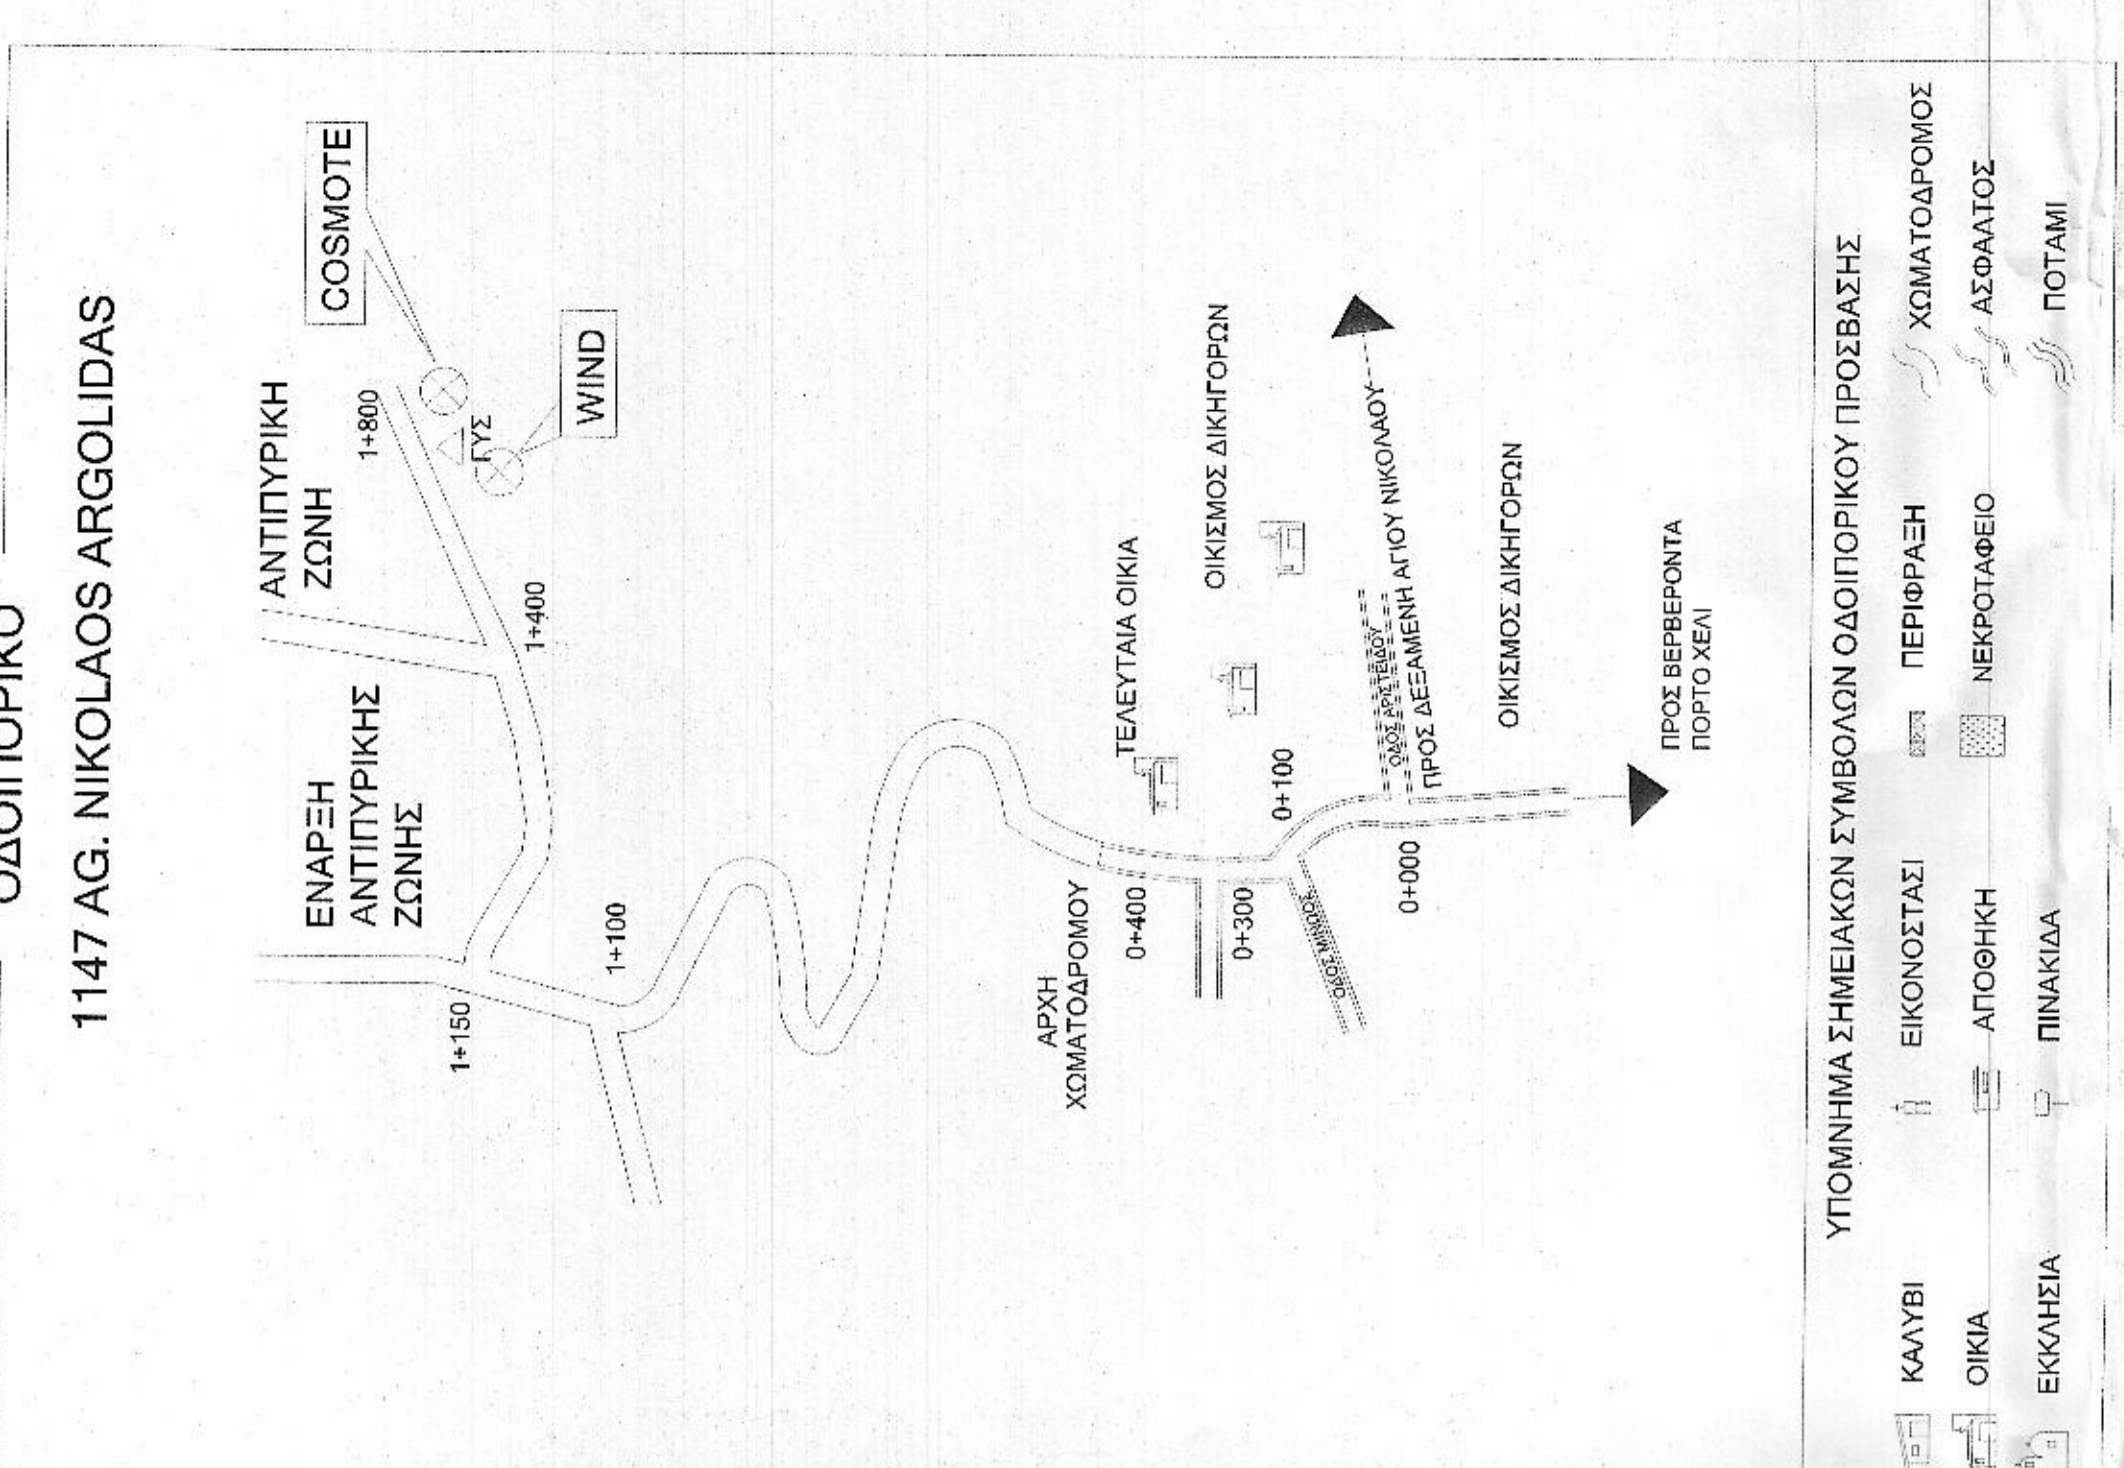

ΟΜΙΛΟΣ ΕΤΑΙΡΙΩΝ ενωστικά ΜΕΛΕΤΗΤΙΚΗ
 WIND ΕΛΛΑΣ ΤΗΛΕΠΙΚΟΙΝΩΝΙΕΣ Α.Ε.Β.Ε.

ΕΡΓΟΛΟΤΗΣ
 ΕΡΓΟ
 ΘΕΣΗ
 ΜΕΛΕΤΗΤΗΣ

ΝΙΚΟΛΑΟΥ ΝΙΚΟΛΑΟΣ
 ΠΟΛΙΤΙΚΟΣ ΜΗΧΑΝΙΚΟΣ

ΘΕΜΑ ΣΧΕΔΙΟΥ
 ΧΡΟΝΟΣ
 ΔΕΚΕΜΒΡΙΟΣ 2019

ΑΡ. ΣΧΕΔΙΟΥ
 Α1

ΚΙΛΙΚΙΑ
 1 : 200

ΥΠΟΓΡΑΦΗ - ΣΦΡΑΓΙΔΑ
 ΕΛΕΓΧΟΣ ΥΠΗΡΕΣΙΑΣ

ΕΡΓΟΛΟΤΗΣ
 ΕΡΓΟ
 ΘΕΣΗ
 ΜΕΛΕΤΗΤΗΣ

ΣΤΑΘΜΟΣ ΒΑΣΗΣ ΚΙΝΗΤΗΣ ΤΗΛΕΦΩΝΙΑΣ
 90864 APOLLON ARGOLIDAS

ΘΕΣΗ "ΚΟΥΤΚΟΥΛΟ", ΥΨΩΜΑ ΑΓ. ΝΙΚΟΛΑΟΥ,
 ΠΟΡΤΟ ΧΕΛΙΝ ΑΡΓΟΛΙΔΑΣ

ΝΙΚΟΛΑΟΥ Δ. ΝΙΚΟΛΑΟΣ
 ΔΙΠΛΩΜ. ΠΟΛΙΤΙΚΟΣ ΜΗΧΑΝΙΚΟΣ
 ΕΠΙΧΕΙΡΗΣΙΑΚΩΣ ΑΝΤΙΣΤ. ΟΙΚΙΣΤΗΣ
 ΕΡΓΑΣΤΗΡΙΟ ΤΕΧΝΟΛΟΓΙΑΣ ΚΑΙ ΣΧΕΔΙΑΣΜΟΥ
 Γ. ΠΑΡΕΝ 2 - ΤΗΛ: 210 887231 - ΟΣΕΡΑΗΝ
 Α. ΠΑΡΕΝ 2 - ΤΗΛ: 210 887231 - ΟΣΕΡΑΗΝ
 Α. ΠΑΡΕΝ 2 - ΤΗΛ: 210 887231 - ΟΣΕΡΑΗΝ
 Α. ΠΑΡΕΝ 2 - ΤΗΛ: 210 887231 - ΟΣΕΡΑΗΝ

2^ο ΑΝΑΒΕΒΛΗΤΗ
 2^ο ΑΝΑΒΕΒΛΗΤΗ
 2^ο ΑΝΑΒΕΒΛΗΤΗ
 ΑΡΧΗ ΣΧΕΔΙΑΣΗ

ΣΧΕΔΙΑΣΗ
 ΜΗΜΝΙΑ
 ΕΛΕΓΧΟΣ
 ΥΠΟΓΡΑΦΗ
 ΜΗΜΝΙΑ
 ΕΛΕΓΧΟΣ
 ΥΠΟΓΡΑΦΗ
 ΜΗΜΝΙΑ
 ΕΛΕΓΧΟΣ
 ΥΠΟΓΡΑΦΗ