


ΑΠΟΣΠΑΣΜΑ ΔΙΑΝΟΜΗΣ - ΚΛΙΜΑΚΑ 1:5000



ΑΠΟΣΠΑΣΜΑ ΧΑΡΤΗ ΓΤΣ 5145_3 & 5145_5 - ΚΛΙΜΑΚΑ 1:5000

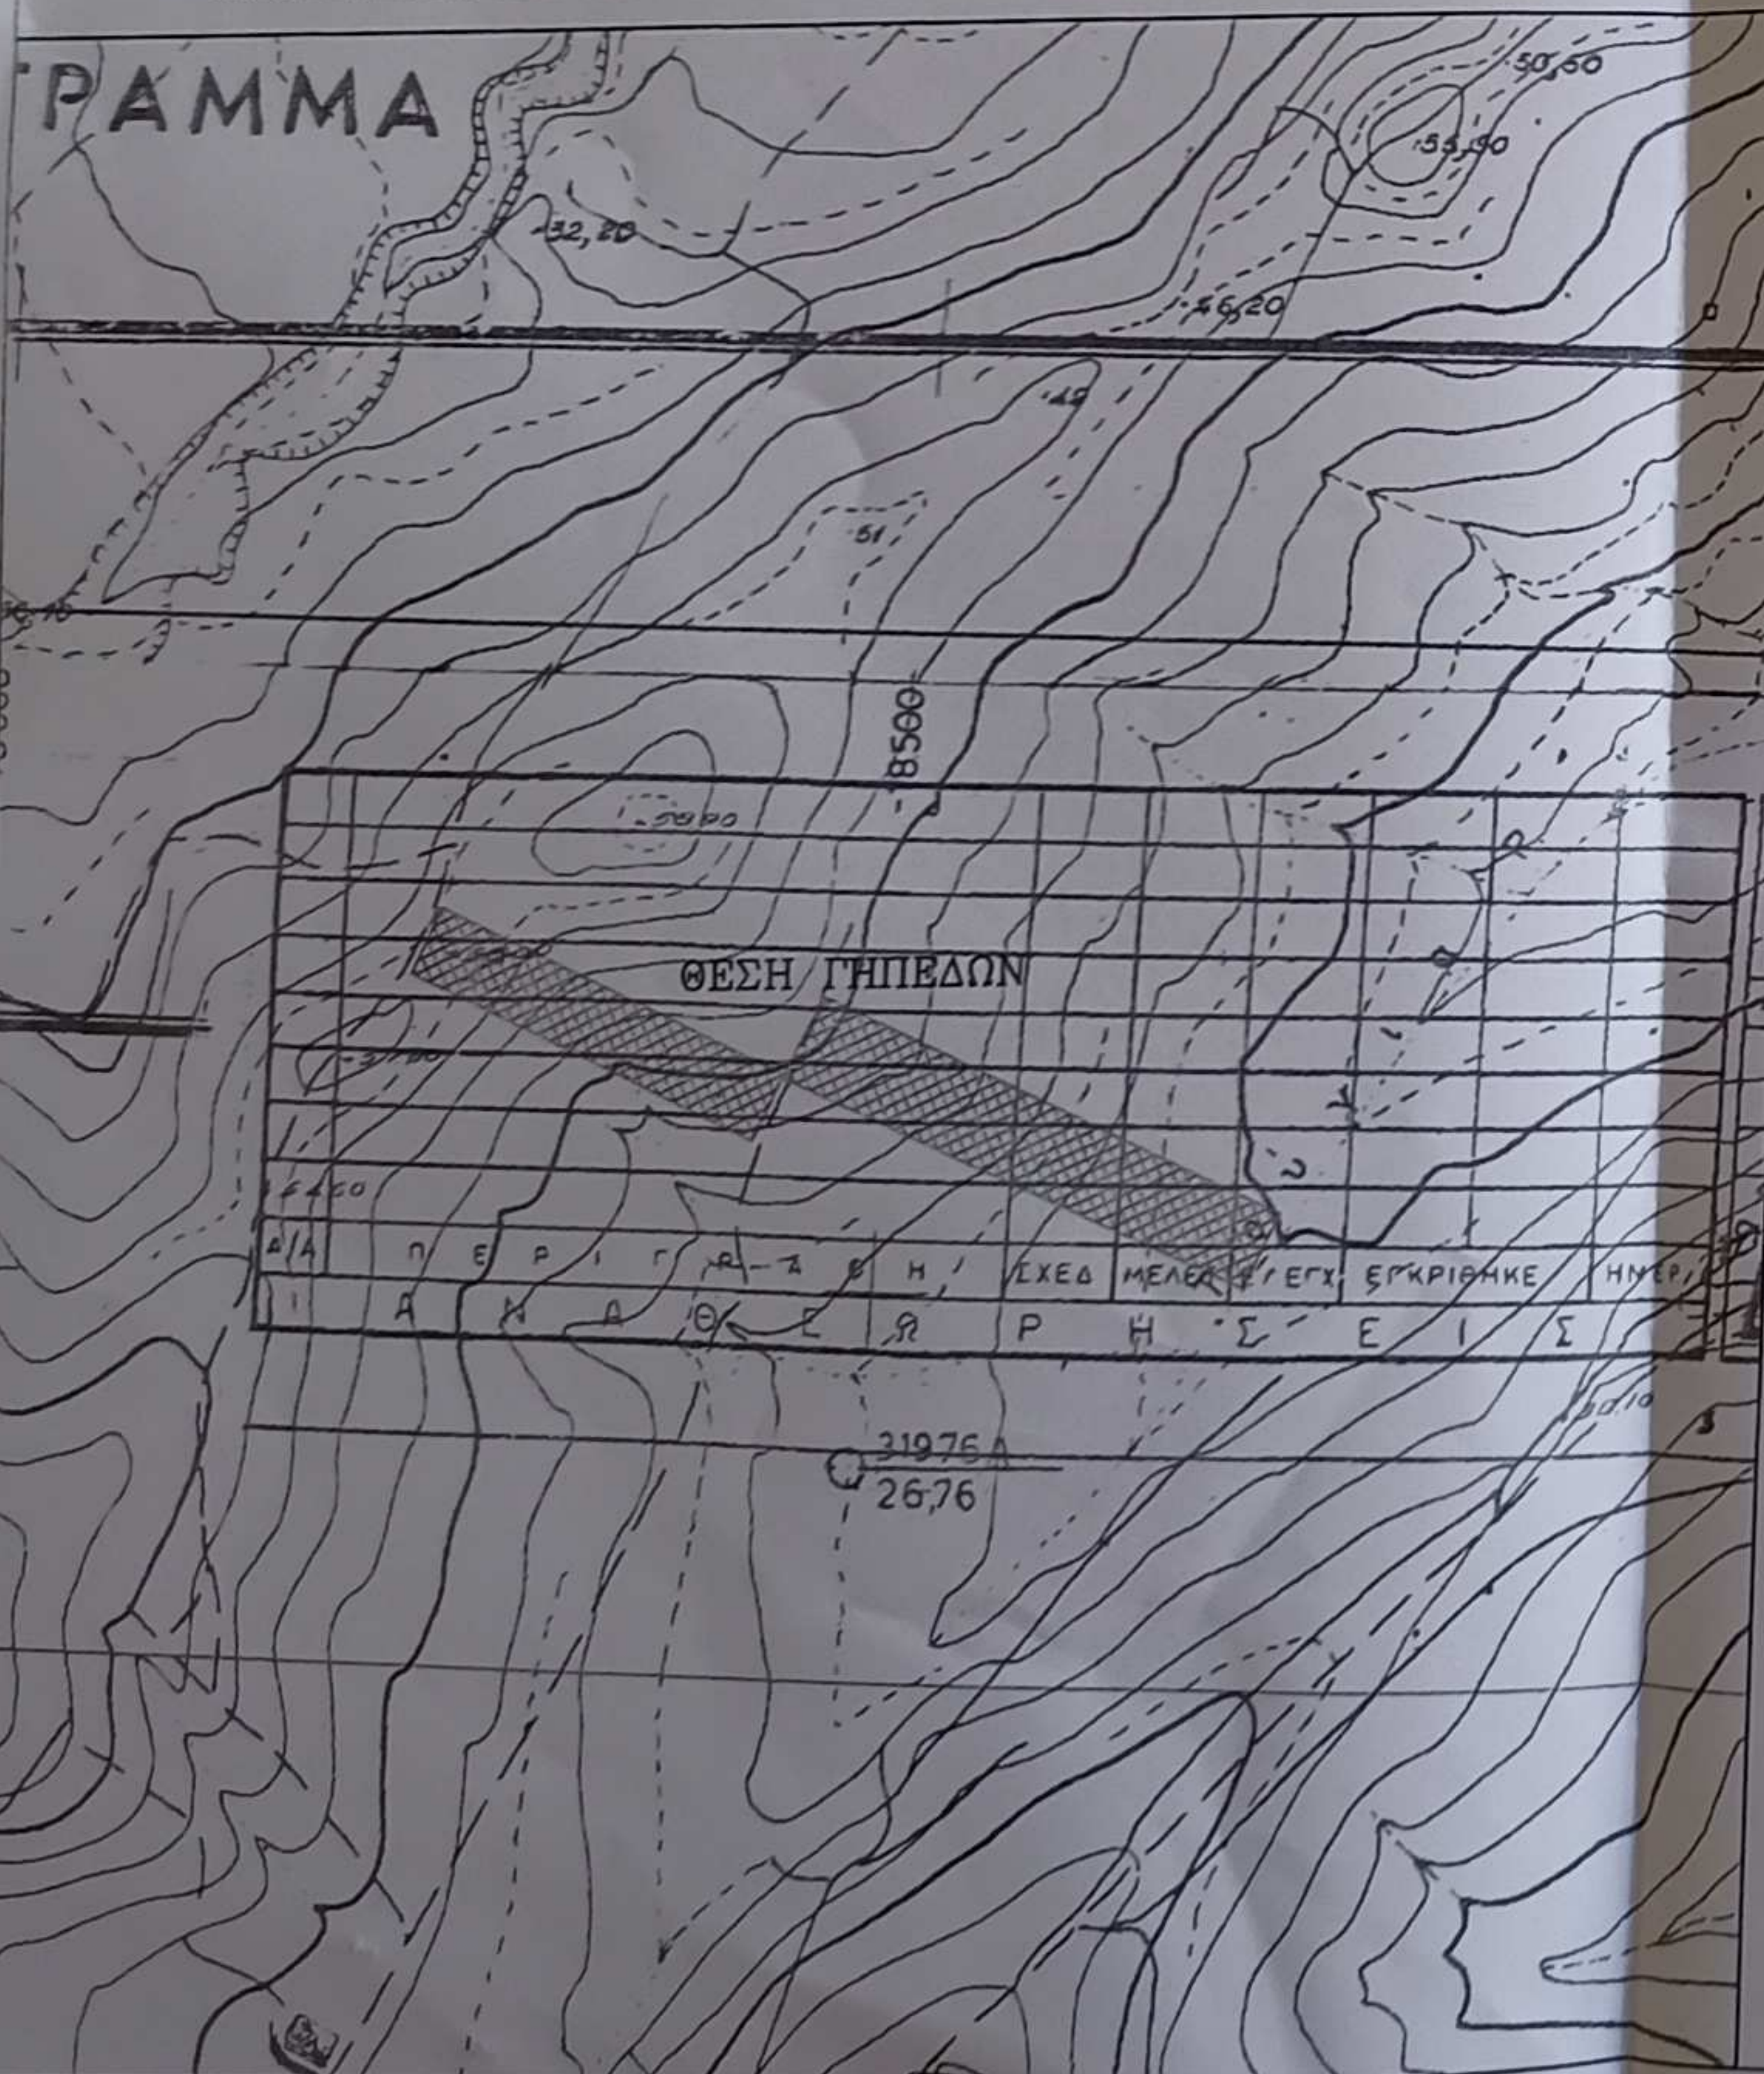

ΟΡΟΙ ΔΟΜΗΣΗΣ
 Π.Δ. 24/31-05-1985 (ΦΕΚ270Δ)
 (ΟΠΩΣ ΑΝΑΘΕΩΡΗΘΗΚΕ & ΙΣΧΥΕΙ ΣΗΜΕΡΑ)

ΕΠΙΦΑΝΕΙΑ: 4000 ΤΜ
 ΕΛΑΧ. ΠΡΟΣΩΠΟ: 25 Μ
 ΠΟΣ. ΚΑΛΥΨΗΣ: 10 %
 ΣΥΝΤ. ΔΟΜΗΣΗΣ: 0.20
 ΜΕΓΙΣΤΟ ΥΨΟΣ: 7,50 Μ
 ΟΡΟΦΟΙ: 2
 ΠΛ. ΑΠΟΣΤΑΣΕΙΣ: 15 Μ

(Η ΔΙΑΤΗΣΗ ΤΗΣ ΥΠΑΡΞΗΣ ΕΛΑΧΙΣΤΟΥ ΠΡΟΣΩΠΟΥ 25 Μ ΘΕΣΜΟΘΕΤΗΘΗΚΕ ΜΕ ΤΗΝ ΠΑΡ. 1 ΤΟΥ ΑΡΘΡΟΥ 10 ΤΟΥ Ν.3212/2003 (ΦΕΚ308Α) & ΔΕΝ ΙΣΧΥΕΙ ΓΙΑ ΓΗΠΕΔΑ ΠΟΥ ΥΦΙΣΤΑΝΤΟ ΩΣ ΕΧΟΥΝ ΠΡΟ ΤΗΣ 31-12-2003.

ΔΗΛΩΣΗ ΙΔΙΟΚΤΗΤΗ

Η ΔΑΦΝΙΡΗΤΗ ΚΑΣΤΕΝΟΥ ΙΔΙΟΚΤΗΤΡΙΑ ΤΟΥ ΓΗΠΕΔΟΥ ΜΕ ΑΡΙΘΜΟ 6Γ ΚΑΙ ΣΤΟΙΧΕΙΑ Η-12-13-14-11 ΕΜΒΑΔΟΥ 12101,99 ΤΜ ΣΕ ΠΟΣΟΣΤΟ 100%, ΔΗΛΩΝΩ ΥΠΕΥΘΥΝΑ ΟΤΙ ΤΑ ΟΡΙΑ ΑΥΤΟΥ ΚΑΙ ΤΩΝ ΟΜΟΡΩΝ ΙΔΙΟΚΤΗΣΙΩΝ, ΥΠΟΔΕΙΧΘΗΣΑΝ ΑΠΟ ΕΜΕΝΑ ΚΑΙ ΕΙΝΑΙ ΟΡΘΑ.

Ο ΔΗΛΩΝ

[Signature]

ΔΗΛΩΣΗ ΙΔΙΟΚΤΗΤΗ

Η ΒΕΡΔΙΚΗ ΚΑΣΤΕΝΟΥ ΙΔΙΟΚΤΗΤΡΙΑ ΤΟΥ ΓΗΠΕΔΟΥ ΜΕ ΑΡΙΘΜΟ 3 ΚΑΙ ΣΤΟΙΧΕΙΑ Κ1-Κ2-Κ3-Κ4-Κ5-Κ1 ΕΜΒΑΔΟΥ 7.909,23 ΤΜ, ΣΕ ΠΟΣΟΣΤΟ 100%, ΔΗΛΩΝΩ ΥΠΕΥΘΥΝΑ ΟΤΙ ΤΑ ΟΡΙΑ ΑΥΤΟΥ ΚΑΙ ΤΩΝ ΟΜΟΡΩΝ ΙΔΙΟΚΤΗΣΙΩΝ, ΥΠΟΔΕΙΧΘΗΣΑΝ ΑΠΟ ΕΜΕΝΑ ΚΑΙ ΕΙΝΑΙ ΟΡΘΑ.

Ο ΔΗΛΩΝ

[Signature]

