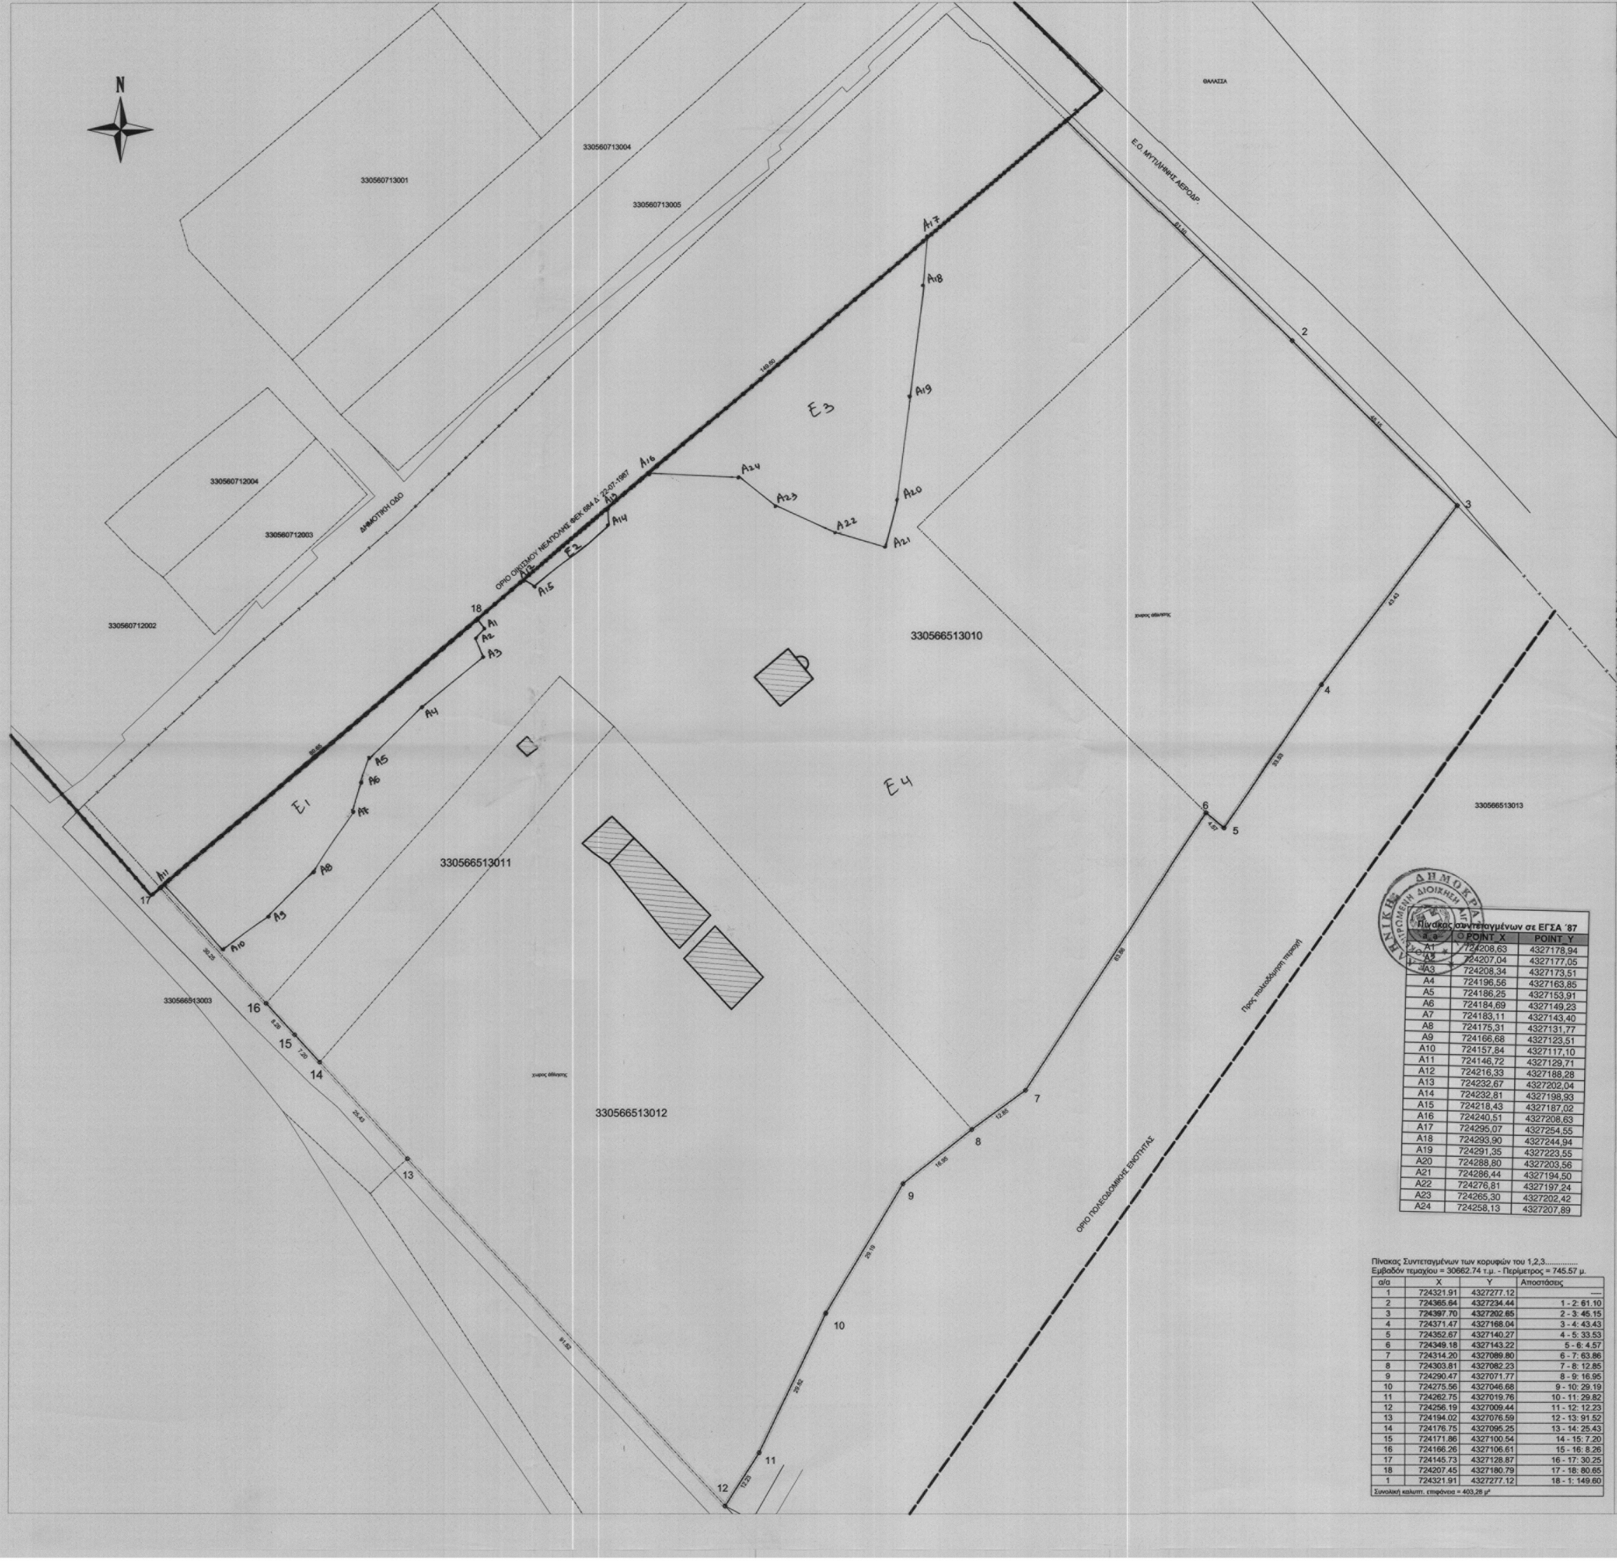
N
330560713001
330560713004
330560713005
330560712004
330560712003
330560712002
330560713003
330566513010
330566513011
330566513012
330566513013
ΘΑΛΑΣΣΑ
Ε.Ο. ΜΥΤΙΛΗΝΗΣ ΑΕΡΟΔΡ.
ΔΗΜΟΤΙΚΗ ΟΔΟ
ΟΡΙΟ ΟΙΚΙΣΜΟΥ ΝΕΑΠΟΛΗΣ ΦΕΚ 684 Δ΄ 22-07-1987
ΟΡΙΟ ΠΟΛΕΟΔΟΜΙΚΗΣ ΕΝΟΤΗΤΑΣ
Προς πολεοδόμηση περιοχή
χώρος στάθμευσης
Ε1
Ε2
Ε3
Ε4
Α1
Α2
Α3
Α4
Α5
Α6
Α7
Α8
Α9
Α10
Α11
Α12
Α13
Α14
Α15
Α16
Α17
Α18
Α19
Α20
Α21
Α22
Α23
Α24
1
2
3
4
5
6
7
8
9
10
11
12
13
14
15
16
17
18

Πίνακας συντεταγμένων σε ΕΓΣΑ ΄87

a_a	POINT_X	POINT_Y
A1	724208,63	4327178,94
A2	724207,04	4327177,05
A3	724208,34	4327173,51
A4	724196,56	4327163,85
A5	724186,25	4327153,91
A6	724184,69	4327149,23
A7	724183,11	4327143,40
A8	724175,31	4327131,77
A9	724166,68	4327123,51
A10	724157,84	4327117,10
A11	724146,72	4327129,71
A12	724216,33	4327188,28
A13	724232,67	4327202,04
A14	724232,81	4327198,93
A15	724218,43	4327187,02
A16	724240,51	4327208,63
A17	724295,07	4327254,55
A18	724293,90	4327244,94
A19	724291,35	4327223,55
A20	724288,80	4327203,56
A21	724286,44	4327194,50
A22	724276,81	4327197,24
A23	724265,30	4327202,42
A24	724258,13	4327207,89

Πίνακας Συντεταγμένων των κορυφών του 1,2,3...............
Εμβαδόν τεμαχίου = 30662.74 τ.μ. - Περίμετρος = 745.57 μ.

α/α	X	Y	Αποστάσεις
1	724321.91	4327277.12	—
2	724365.64	4327234.44	1 - 2: 61.10
3	724397.70	4327202.65	2 - 3: 45.15
4	724371.47	4327168.04	3 - 4: 43.43
5	724352.67	4327140.27	4 - 5: 33.53
6	724349.18	4327143.22	5 - 6: 4.57
7	724314.20	4327089.80	6 - 7: 63.86
8	724303.81	4327082.23	7 - 8: 12.85
9	724290.47	4327071.77	8 - 9: 16.95
10	724275.56	4327046.68	9 - 10: 29.19
11	724262.75	4327019.76	10 - 11: 29.82
12	724256.19	4327009.44	11 - 12: 12.23
13	724194.02	4327076.59	12 - 13: 91.52
14	724176.75	4327095.25	13 - 14: 25.43
15	724171.86	4327100.54	14 - 15: 7.20
16	724166.26	4327106.61	15 - 16: 8.26
17	724145.73	4327128.87	16 - 17: 30.25
18	724207.45	4327180.79	17 - 18: 80.65
1	724321.91	4327277.12	18 - 1: 149.60
Συνολική καλυπτ. επιφάνεια = 403,28 μ²			

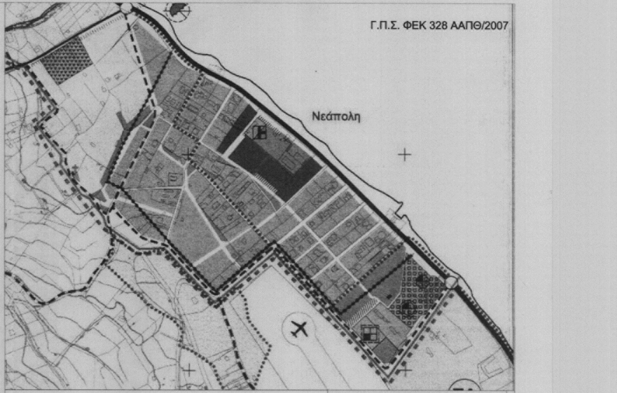
Γ.Π.Σ. ΦΕΚ 328 ΑΑΠΘ/2007
Νεάπολη

ΥΠΟΜΝΗΜΑ ΤΟΠΟΓΡΑΦΙΚΟΥ

ΟΡΙΟ ΟΙΚΙΣΜΟΥ	━━━━━━
ΟΡΙΟ ΑΥΤΕΠΑΓΓΕΛΤΗΣ (ΚΑΕΚ)	━━━━━━
ΠΕΡΙΦΡΑΞΗ	—x—x—x—x—
ΚΑΕΚ	-·-·-·-·-
ΚΑΤΑΣΚΕΥΕΣ ΑΠΟ Ο.Σ. ή ΦΕΡ.ΤΟΙΧ.	▨
ΔΙΑΜΟΡΦΩΣΕΙΣ	———
ΟΡΙΟ ΠΡΟΣ ΠΟΛΕΟΔΟΜΗΣΗ ΠΕΡΙΟΧΗ Γ.Π.Σ.	▬ ▬ ▬

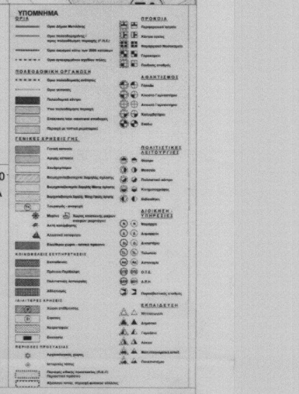

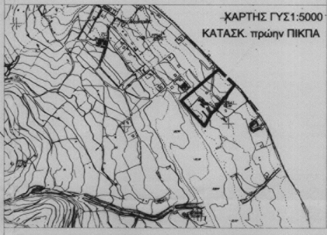
ΧΑΡΤΗΣ ΓΥΣ1:5000
ΚΑΤΑΣΚ. πρώην ΠΙΚΠΑ

ΑΠΟΚΕΝΤΡΩΜΕΝΗ ΔΙΟΙΚΗΣΗ ΑΙΓΑΙΟΥ
ΔΙΕΥΘΥΝΣΗ ΔΑΣΩΝ Ν. ΛΕΣΒΟΥ
ΤΜΗΜΑ ΔΑΣΙΚΩΝ ΧΑΡΤΟΓΡΑΦΗΣΕΩΝ

ΕΡΓΟ:

ΘΕΣΗ: "ΠΙΚΠΑ" ΝΕΑΠΟΛΗ ΔΗΜΟΣ ΜΥΤΙΛΗΝΗΣ

ΜΕΛΕΤΗΤΗΣ: Ν. ΧΡΥΣΑΦΗΣ Πολ.Μηχ.ΤΕ MSc gis

ΘΕΜΑ ΣΧΕΔΙΟΥ:ΤΟΠΟΓΡΑΦΙΚΟ ΔΙΑΓΡΑΜΜΑ

Κλίμακα 1:500	Χρόνος 09/2020
Σφραγίδα -Υπογραφή	Θεώρηση
ΝΙΚΟΛΑΟΣ ΧΡΥΣΑΦΗΣ ΚΛΑΔΟΣ ΜΗΧΑΝΙΚΩΝ - ΠΟΛΙΤΙΚΩΝ ΜΗΧΑΝΙΚΩΝ Τ.Ε.	ΘΕΩΡΗΘΗΚΕ και ανήκει στην Πράξη Χαρακτηρισμού με αρ. πρωτ: 39668/10-09-2020 Για το υπόψη ακίνητο η υπηρεσία μας δε φέρει καμία ευθύνη για εκνίκηση από τρίτους ή άλλη αιτία, εμπράγματου δικαιώματος. Η Παρούσα Πράξη Χαρακτηρισμού αφορά μόνο το χαρακτήρα και τη μορφή της συγκεκριμένης έκτασης. Μυτιλήνη 10-09-2020 Ο Δ/ΝΤΗΣ ΔΑΣΩΝ Ν. ΛΕΣΒΟΥ ΚΡΑΛΗΣ ΔΑΣΟΛΟΓΟΣ MSc

Εγκρίσεις

ΕΛΕΓΧΘΗΚΕ
σύμφωνα με τις, με κόκκινα στοιχεία
διορθώσεις - συμπληρώσεις μας
Μυτιλήνη 09-09-2020

ΔΑΝΑΗ ΒΕΪΛΗ
ΔΑΣΟΛΟΓΟΣ

ΑΓΝΗ ΧΡΗΜΠΥΛΑΚΟΥ
ΔΑΣΟΛΟΓΟΣ