


Πίνακας Συντεταγμένων των κορυφών του Α,Β,Γ.....  
Εμβαδόν τετραγώνου = 803.96 τ.μ. - Περίμετρος = 126.43 μ.

α/α	X	Y	Αποστάσεις
A	229519.82	4351854.96	----
B	229535.39	4351859.12	A - B: 16.12
Γ	229548.20	4351863.70	B - Γ: 13.60
Δ	229559.94	4351867.36	Γ - Δ: 12.29
E	229551.45	4351877.38	Δ - E: 13.13
Z	229538.57	4351881.16	E - Z: 13.42
H	229526.24	4351875.67	Z - H: 13.50
Θ	229507.79	4351873.66	H - Θ: 18.56
I	229504.93	4351871.15	Θ - I: 3.80
A	229519.82	4351854.96	I - A: 22.00

Πίνακας Συντεταγμένων των κορυφών του Α1,Α2,Α3.....  
Εμβαδόν τετραγώνου = 12849.57 τ.μ. - Περίμετρος = 582.61 μ.

α/α	X	Y	Αποστάσεις
A1	229567.88	4351985.86	----
A2	229629.09	4352000.18	A1 - A2: 62.86
A3	229665.56	4351987.84	A2 - A3: 38.50
A4	229666.47	4351969.70	A3 - A4: 18.16
A5	229661.63	4351942.91	A4 - A5: 27.23
A6	229655.55	4351932.44	A5 - A6: 12.11
A7	229641.32	4351936.81	A6 - A7: 14.89
A8	229624.12	4351927.61	A7 - A8: 19.50
A9	229632.29	4351909.65	A8 - A9: 19.72
A10	229625.09	4351904.49	A9 - A10: 8.86
A11	229614.39	4351888.85	A10 - A11: 18.95
A12	229569.92	4351843.64	A11 - A12: 63.41
A13	229500.94	4351829.90	A12 - A13: 70.33
A14	229496.83	4351876.46	A13 - A14: 46.74
A15	229560.07	4351893.13	A14 - A15: 65.39
A16	229572.68	4351940.20	A15 - A16: 48.73
A17	229570.56	4351943.89	A16 - A17: 4.25
A18	229570.53	4351958.70	A17 - A18: 14.81
A19	229566.16	4351968.81	A18 - A19: 11.02
A1	229567.88	4351985.86	A19 - A1: 17.13

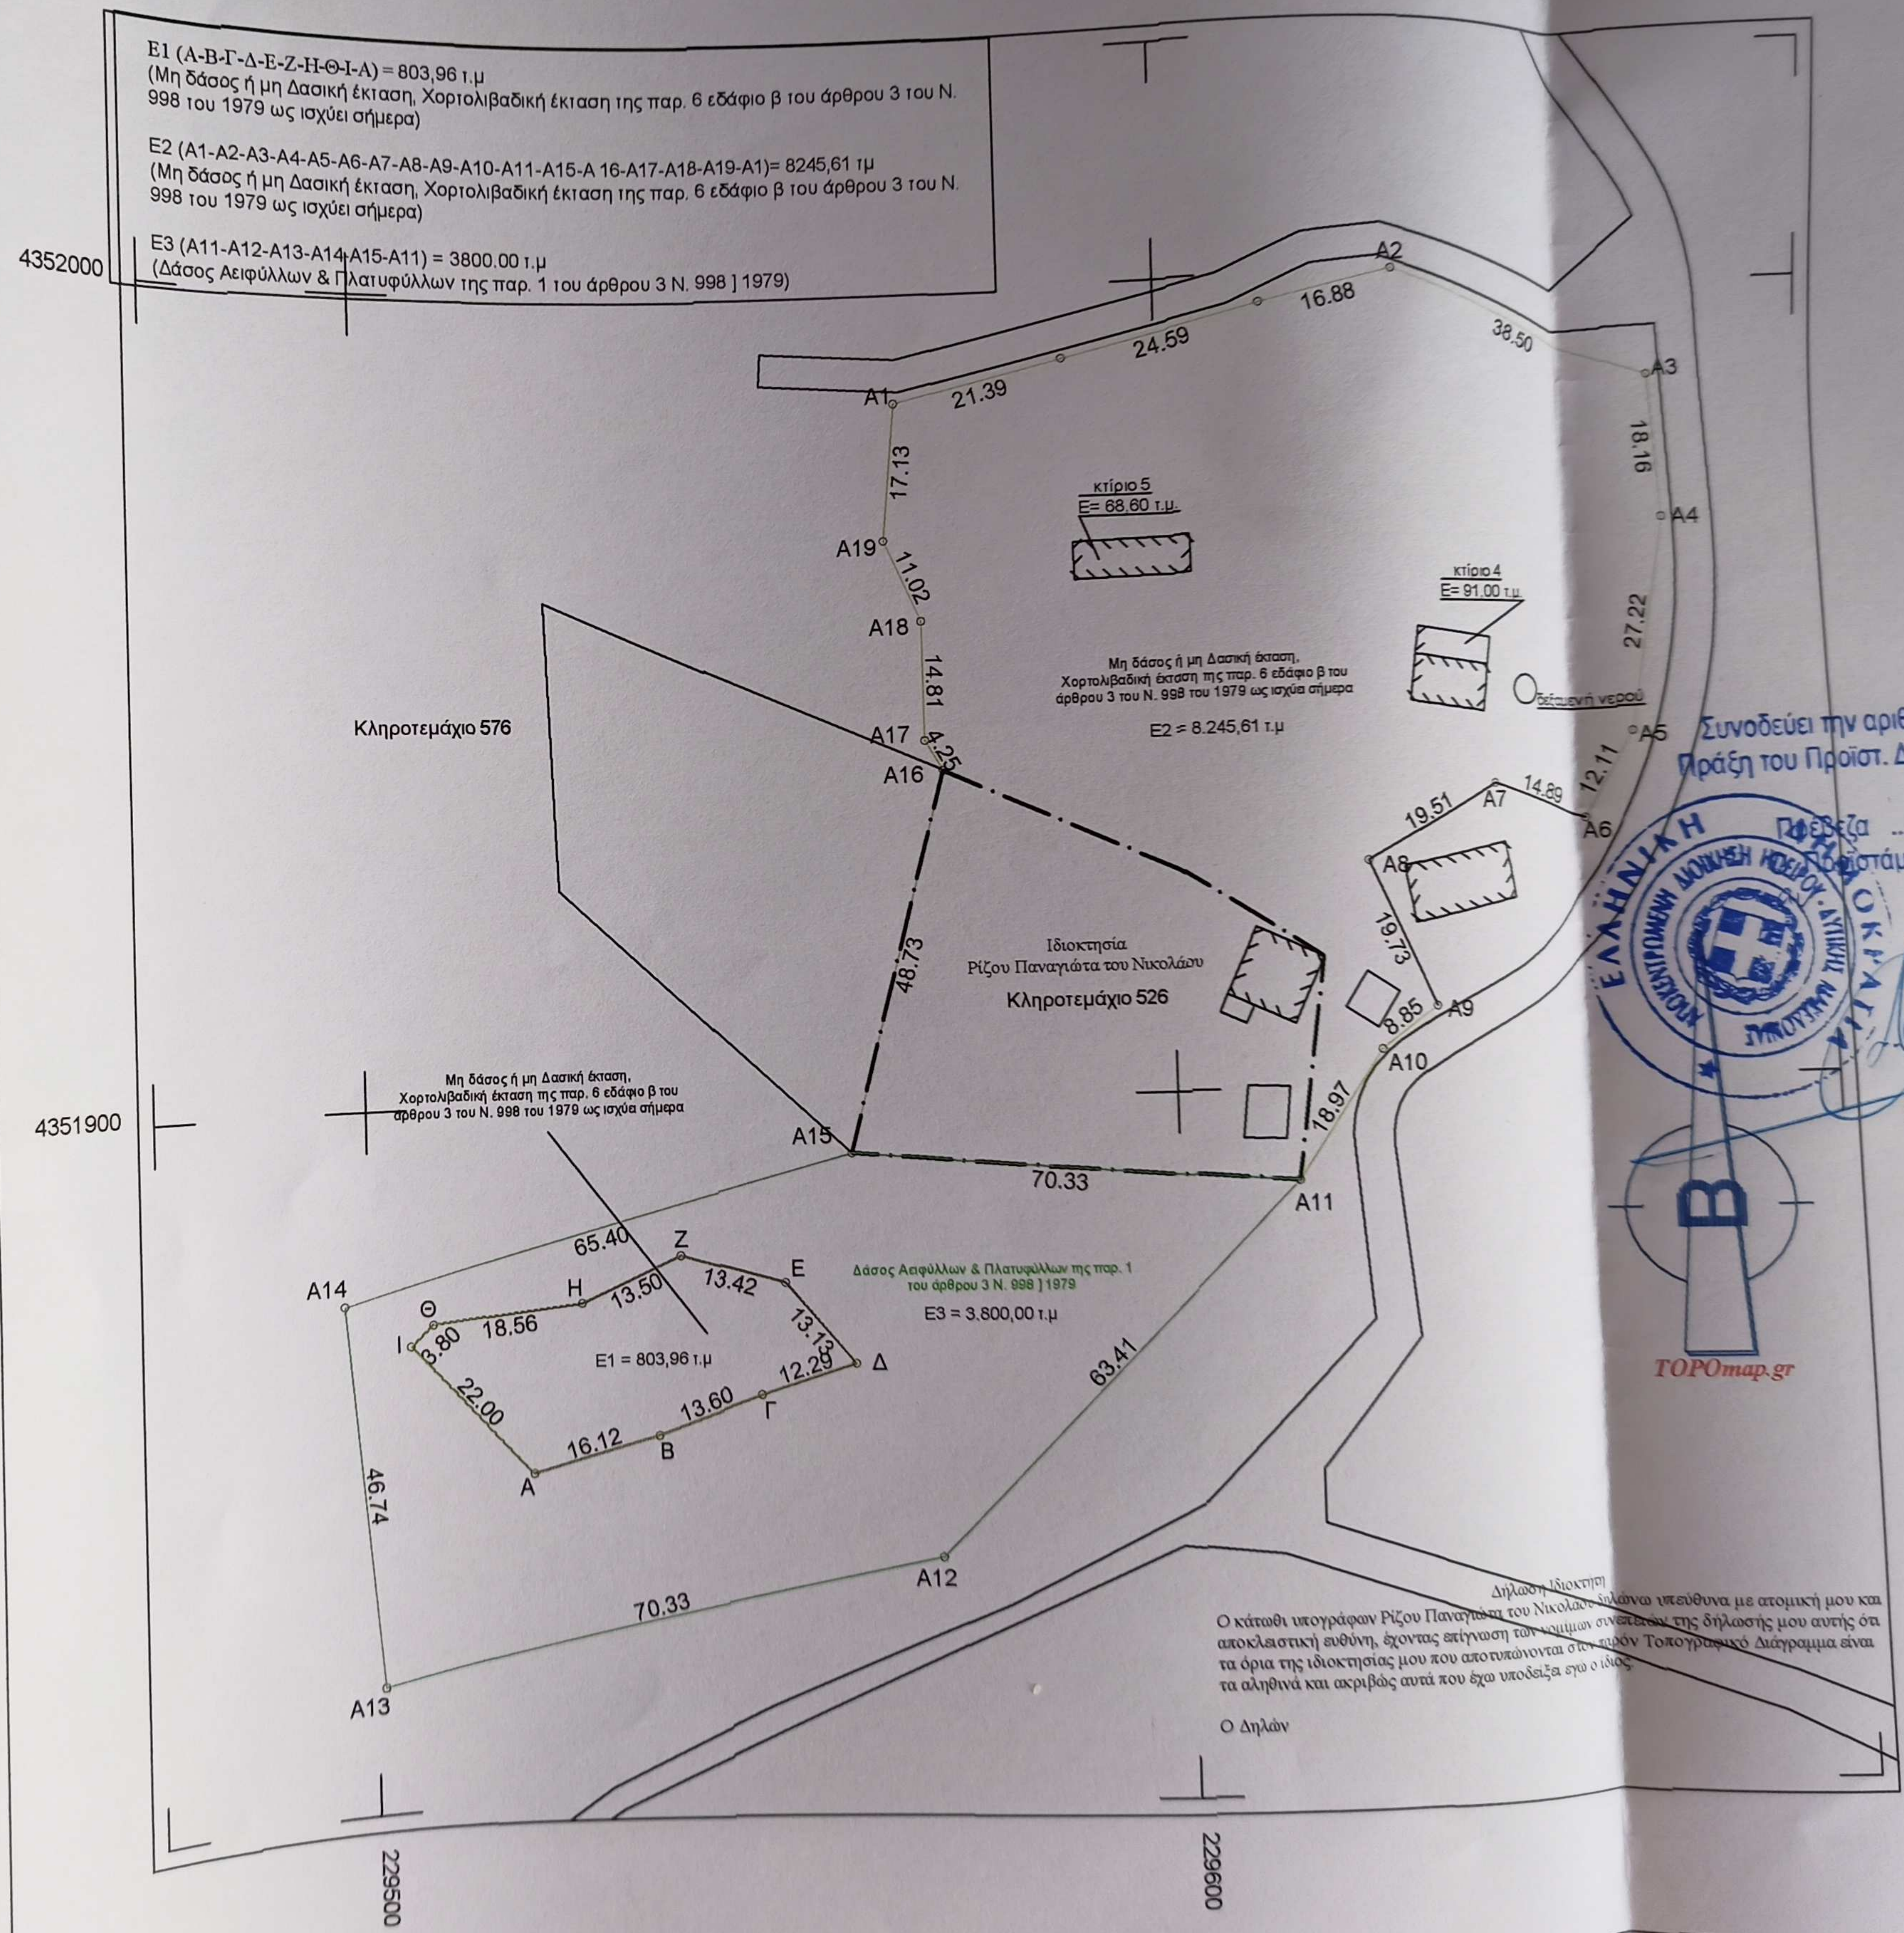

Συνοδεύει την αριθ. 107958  
Πράξη του Προϊστ. Δίτησης Δασών Πρέβεζας  
4/9/20  
Βασίλειος Κορμენტζας  
Δασολόγος



ΤΟΡΟmap.gr

Δηλώνω Ιδιοκτητή  
Ο κάτωθι υπογράφων Ρίζου Παναγιώτα του Νικολάου δηλώνω υπεύθυνα με ατομική μου και αποκλειστική ευθύνη, έχοντας επίγνωση των νομίμων συνεπειών της δήλωσής μου αυτής ότι τα όρια της ιδιοκτησίας μου που αποτυπώνονται στον παραπάνω Τοπογραφικό Διαγράμμα είναι τα αληθινά και ακριβώς αυτά που έχω υποδείξει για ο ίδιος.

Ο Δηλών

Δηλώνω σύμ...  
22-23-24-25-26...  
του Δήμου Ζ...

- ΠΑΡΑΤΗ...
- 1.
  - 2.
  - 3.
  - 4.
  - 5.