

ΕΛΕΓΧΘΕΝΣ ΚΑΙ ΔΟΥΡΕΘΕΝΣ
Κατορία... 08/1/03... 200...

ΤΟΠΟΓΡΑΦΙΚΟ ΔΙΑΓΡΑΜΜΑ

ΓΡΑΜΜΟΥ ΕΜΒΛΑ
ΔΙΔΟΝΟΣ


ΜΕΛΕΤΗΤΗΣ	ΚΑΡΑΣΤΕΡΓΙΟΣ ΒΑΣΙΛΕΙΟΣ ΠΟΛΙΤΙΚΟΣ ΜΗΧΑΝΙΚΟΣ
ΣΤΟΙΧΕΙΑ ΓΕΩΤΕΜΑΧΙΟΥ	ΑΓΡΟΚΤΗΜΑ ΛΑΚΚΩΜΑΤΩΝ ΓΕΩΤΕΜΑΧΙΟ ΜΕ ΣΤΟΙΧΕΙΑ (1-2-3-4-5-1) & ΑΡΙΘΜΟ ΔΙΑΝΟΜΗΣ 410
ΙΔΙΟΚΤΗΤΗΣ	ΜΠΑΤΖΙΟΣ ΑΡΓΥΡΙΟΣ

ΕΡΓΟ	ΟΡΘΟΤΟΠΟΓΡΑΦΙΚΗ ΚΑΙ ΥΦΟΜΕΤΡΙΚΗ ΑΠΟΤΥΠΩΣΗ ΓΕΩΤΕΜΑΧΙΟΥ
ΘΕΜΑ	ΤΟΠΟΓΡΑΦΙΚΟ ΔΙΑΓΡΑΜΜΑ ΑΓΡΟΤΕΜΑΧΙΟΥ
ΘΕΣΗ	ΑΓΡΟΚΤΗΜΑ ΛΑΚΚΩΜΑΤΩΝ Δ.Α. ΛΑΚΚΩΜΑΤΩΝ ΔΑΡΤΟΥΣ ΟΡΕΣΤΙΚΟΥ, Π.Ε. ΚΑΣΤΟΡΙΑΣ, Π.Ε. ΔΥΤΙΚΗΣ ΜΑΚΕΔΟΝΙΑΣ

ΕΜΒΛΑΘΟΝ	ΚΑΙΜΑΚΑ 1 : 500 Ε=3250,00τ.μ.
ΦΕΡΡΗΝΗ ΑΙΩ ΥΠΕΡΒΙΑ	ΑΡ. ΣΧΕΔΙΟΥ ΠΙ
Κατορία 25 ΙΑΝΟΥΑΡΙΟΥ 2018 Ο συντάξας	

Το παρόν συνοδεύει την
απόδειξη καταβολής του
Κατορία... 08/1/03... 200...

ΚΑΡΑΣΤΕΡΓΙΟΣ Ν. ΒΑΣΙΛΕΙΟΣ
ΔΙΠΛΩΜΑΤΟΛΟΓΟΣ ΜΗΧΑΝΙΚΟΣ Α.Π.Θ.
ΜΕΛΟΣ Τ.Ε.Ε. ΑΡ. ΜΗΤΡΩΟΥ: 90541
ΟΜΗΡΟΥ 19 - ΤΡΚΑΛΑ 51-8 - 421 00
ΤΗΛ.: 24310-71233
FAX: 100265002 • ΔΟΥ ΤΡΚΑΛΩΝ

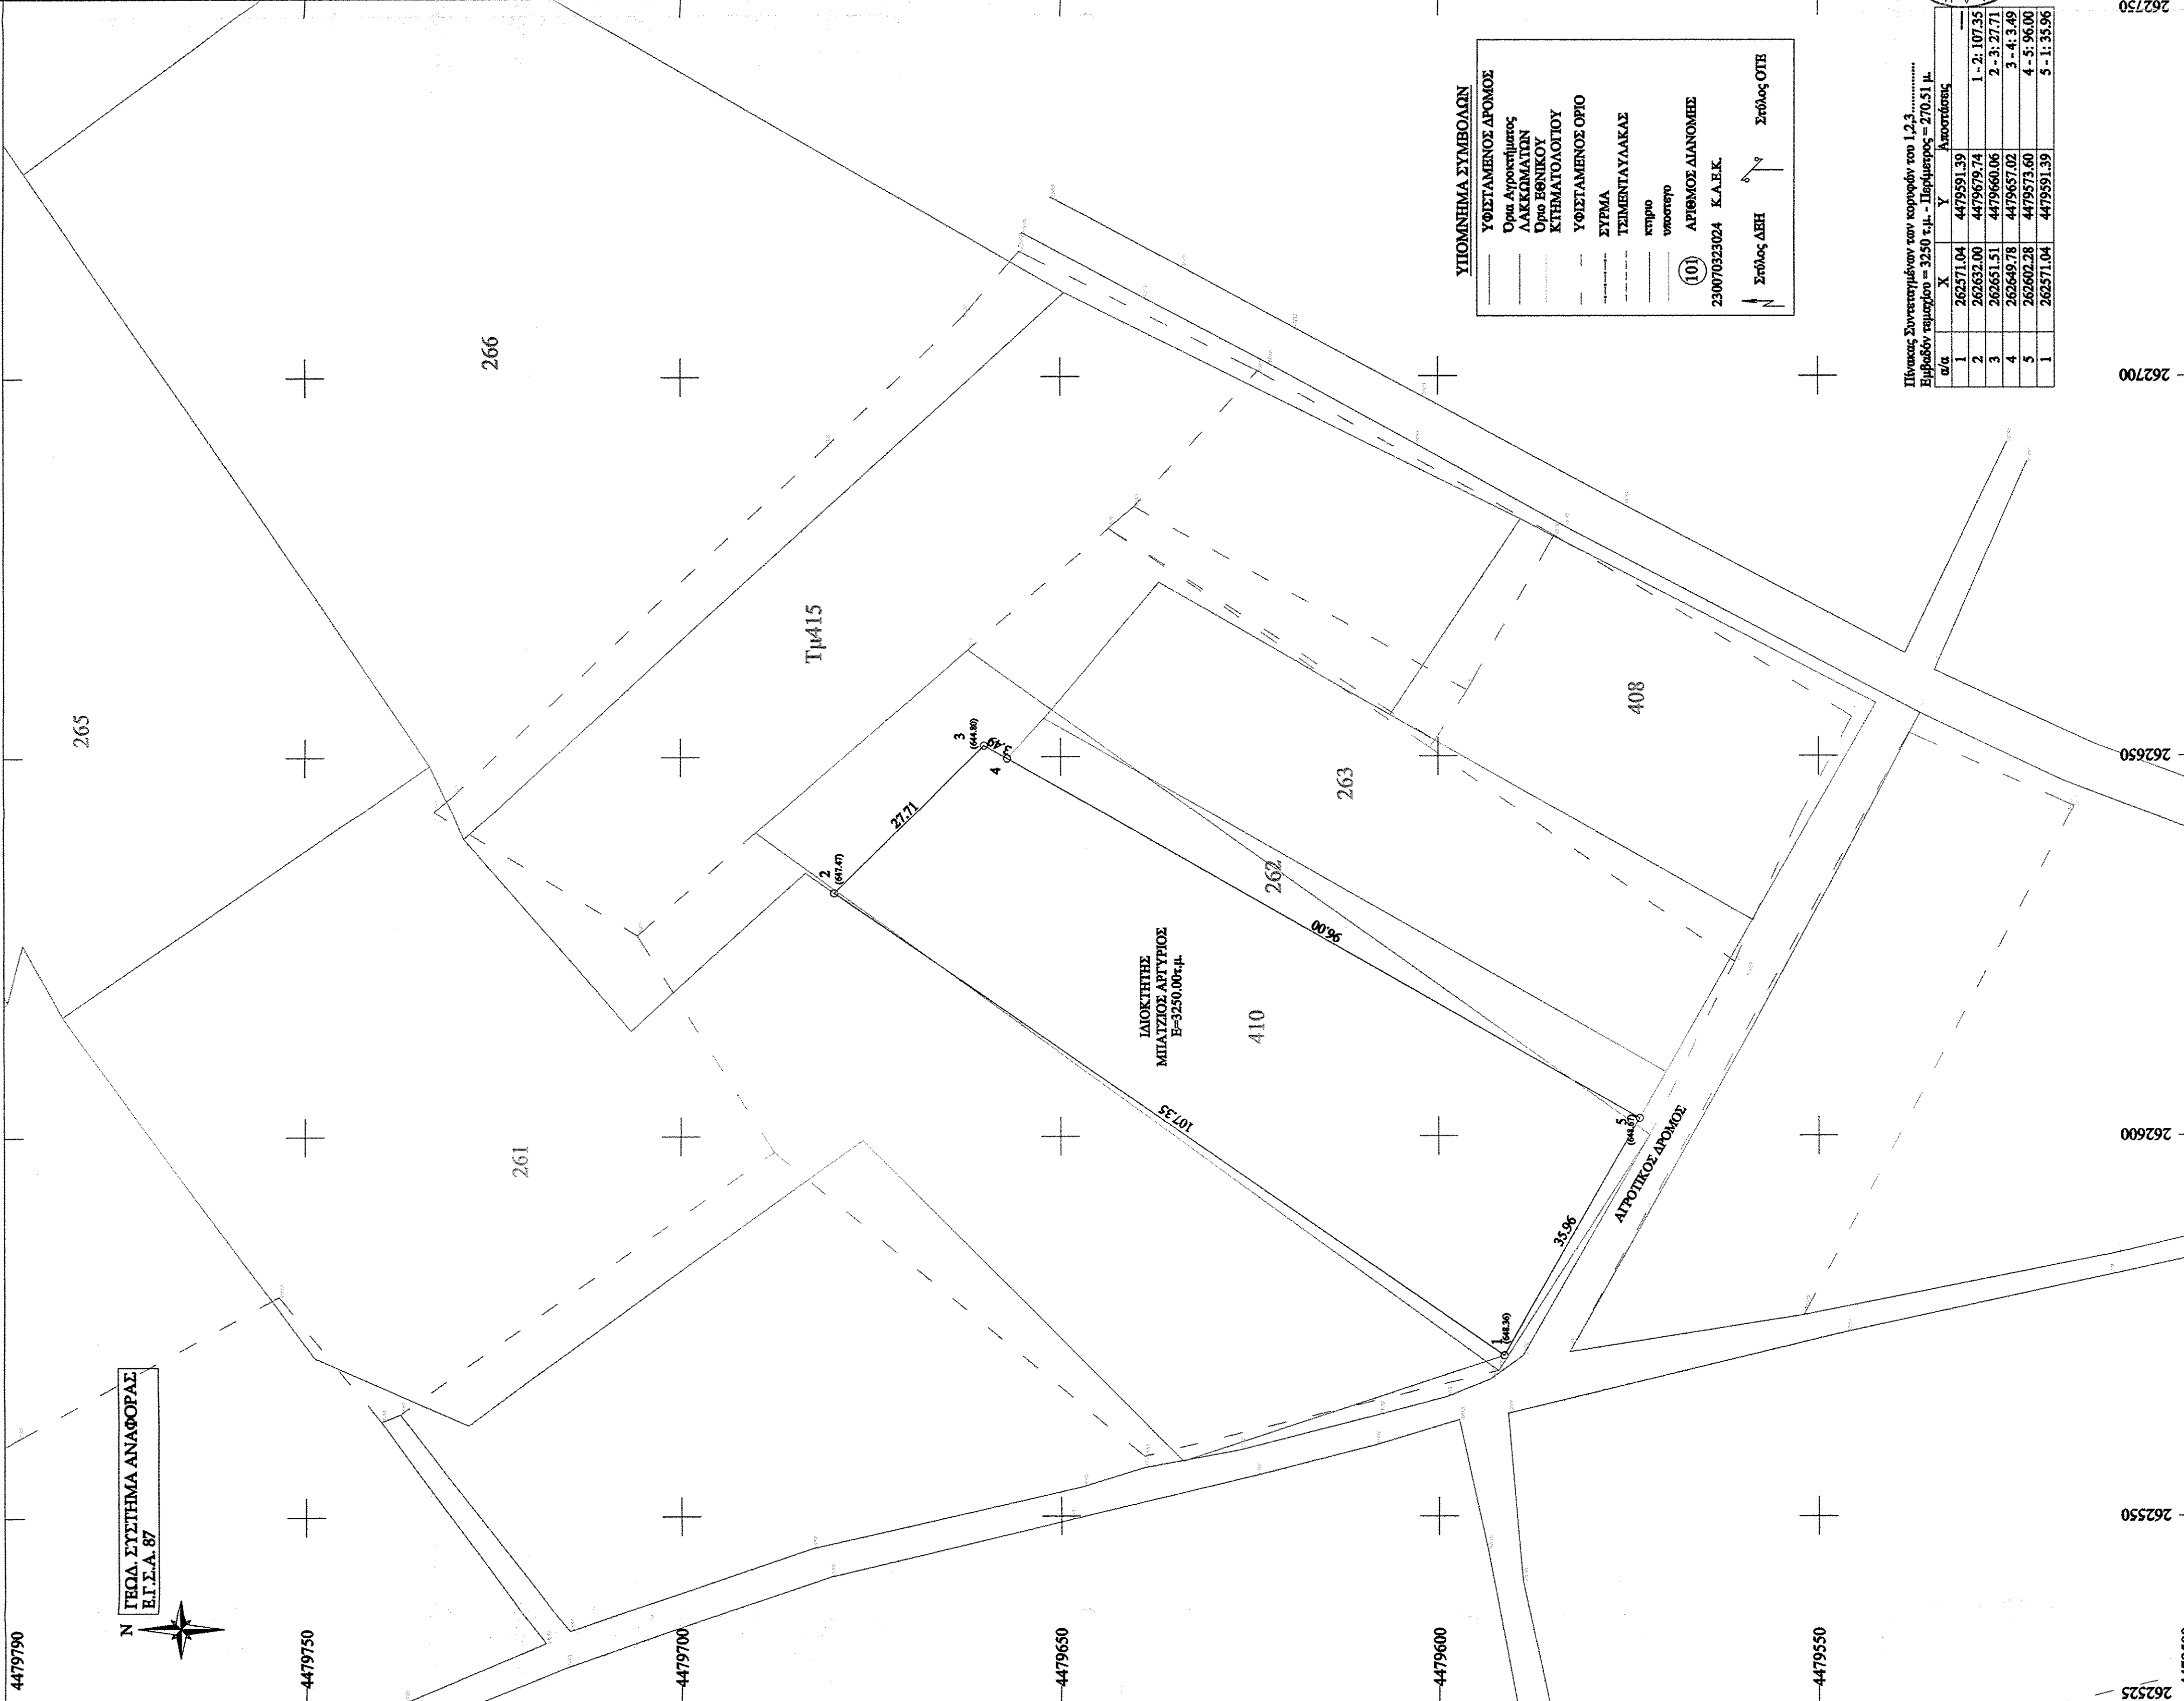

ΥΠΟΜΕΤΡΗΣΗ ΣΥΜΒΟΛΩΝ

ΥΦΕΣΤΑΜΕΝΟΣ ΔΡΟΜΟΣ	Όσο Απρόσπληκτος	447951.39
ΛΑΚΚΩΜΑΤΩΝ	Όσο ΕΒΗΝΙΚΟΥ	447969.74
ΚΤΗΜΑΤΟΛΟΓΙΟΥ	ΥΦΕΣΤΑΜΕΝΟΣ ΟΦΙΟ	447960.06
	ΣΥΡΜΑ	447967.02
	ΤΙΜΕΝΤΑΥΛΑΚΑΣ	447957.40
	κτίριο	447951.39
	υπόστερο	
(10) ΑΡΙΘΜΟΣ ΔΙΑΝΟΜΗΣ		
230070323024 Κ.Α.Ε.Κ.		

Σημάς ΔΕΗ Σημάς ΟΤΕ

Πηχός Συναρτημένων των κορμών των 1,2,3
Εμβαδόν επιφάνειας = 3250 τ.μ. - Πηχόμετρο = 270,51 μ.
Ακτίνα

Α/Α	Χ	Υ	Ακτίνα
1	262571,04	447951,39	1-2- 107,35
2	262632,00	447969,74	2- 3- 27,71
3	262651,51	447960,06	3- 4- 3,49
4	262648,78	447967,02	4- 5- 96,00
5	262602,28	447957,40	5- 1- 35,96
1	262571,04	447951,39	5- 1- 35,96

