ΑΠΟΣΠΑΣΜΑ ΧΑΡΤΗ Γ.Υ.Σ. 1/5.000
ΑΡ. ΧΑΡΤΗ: 6293_2 / ΟΛΥΜΠΙΑ

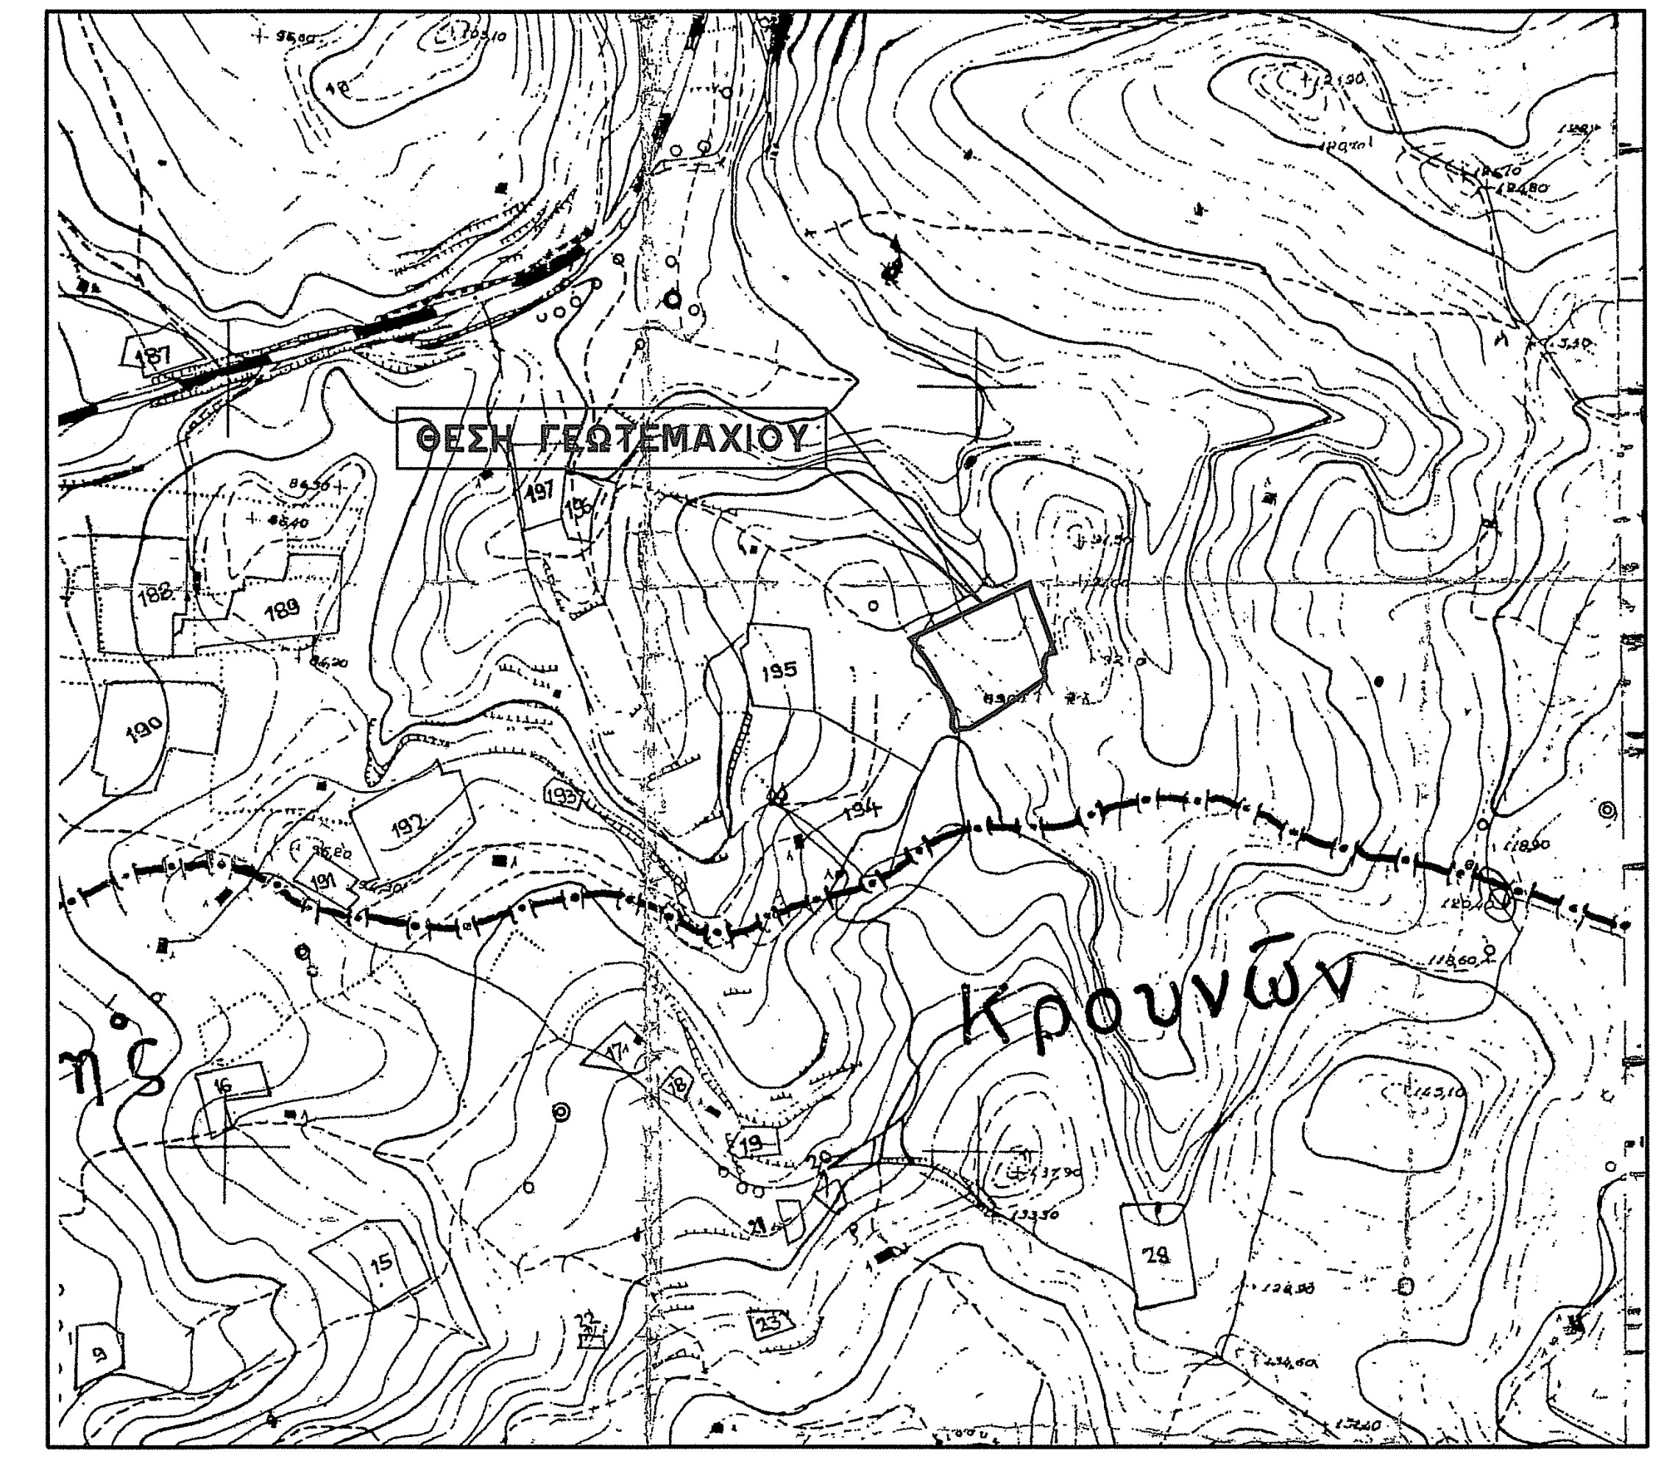

ΑΠΟΣΠΑΣΜΑ ΧΑΡΤΗ 1/50.000

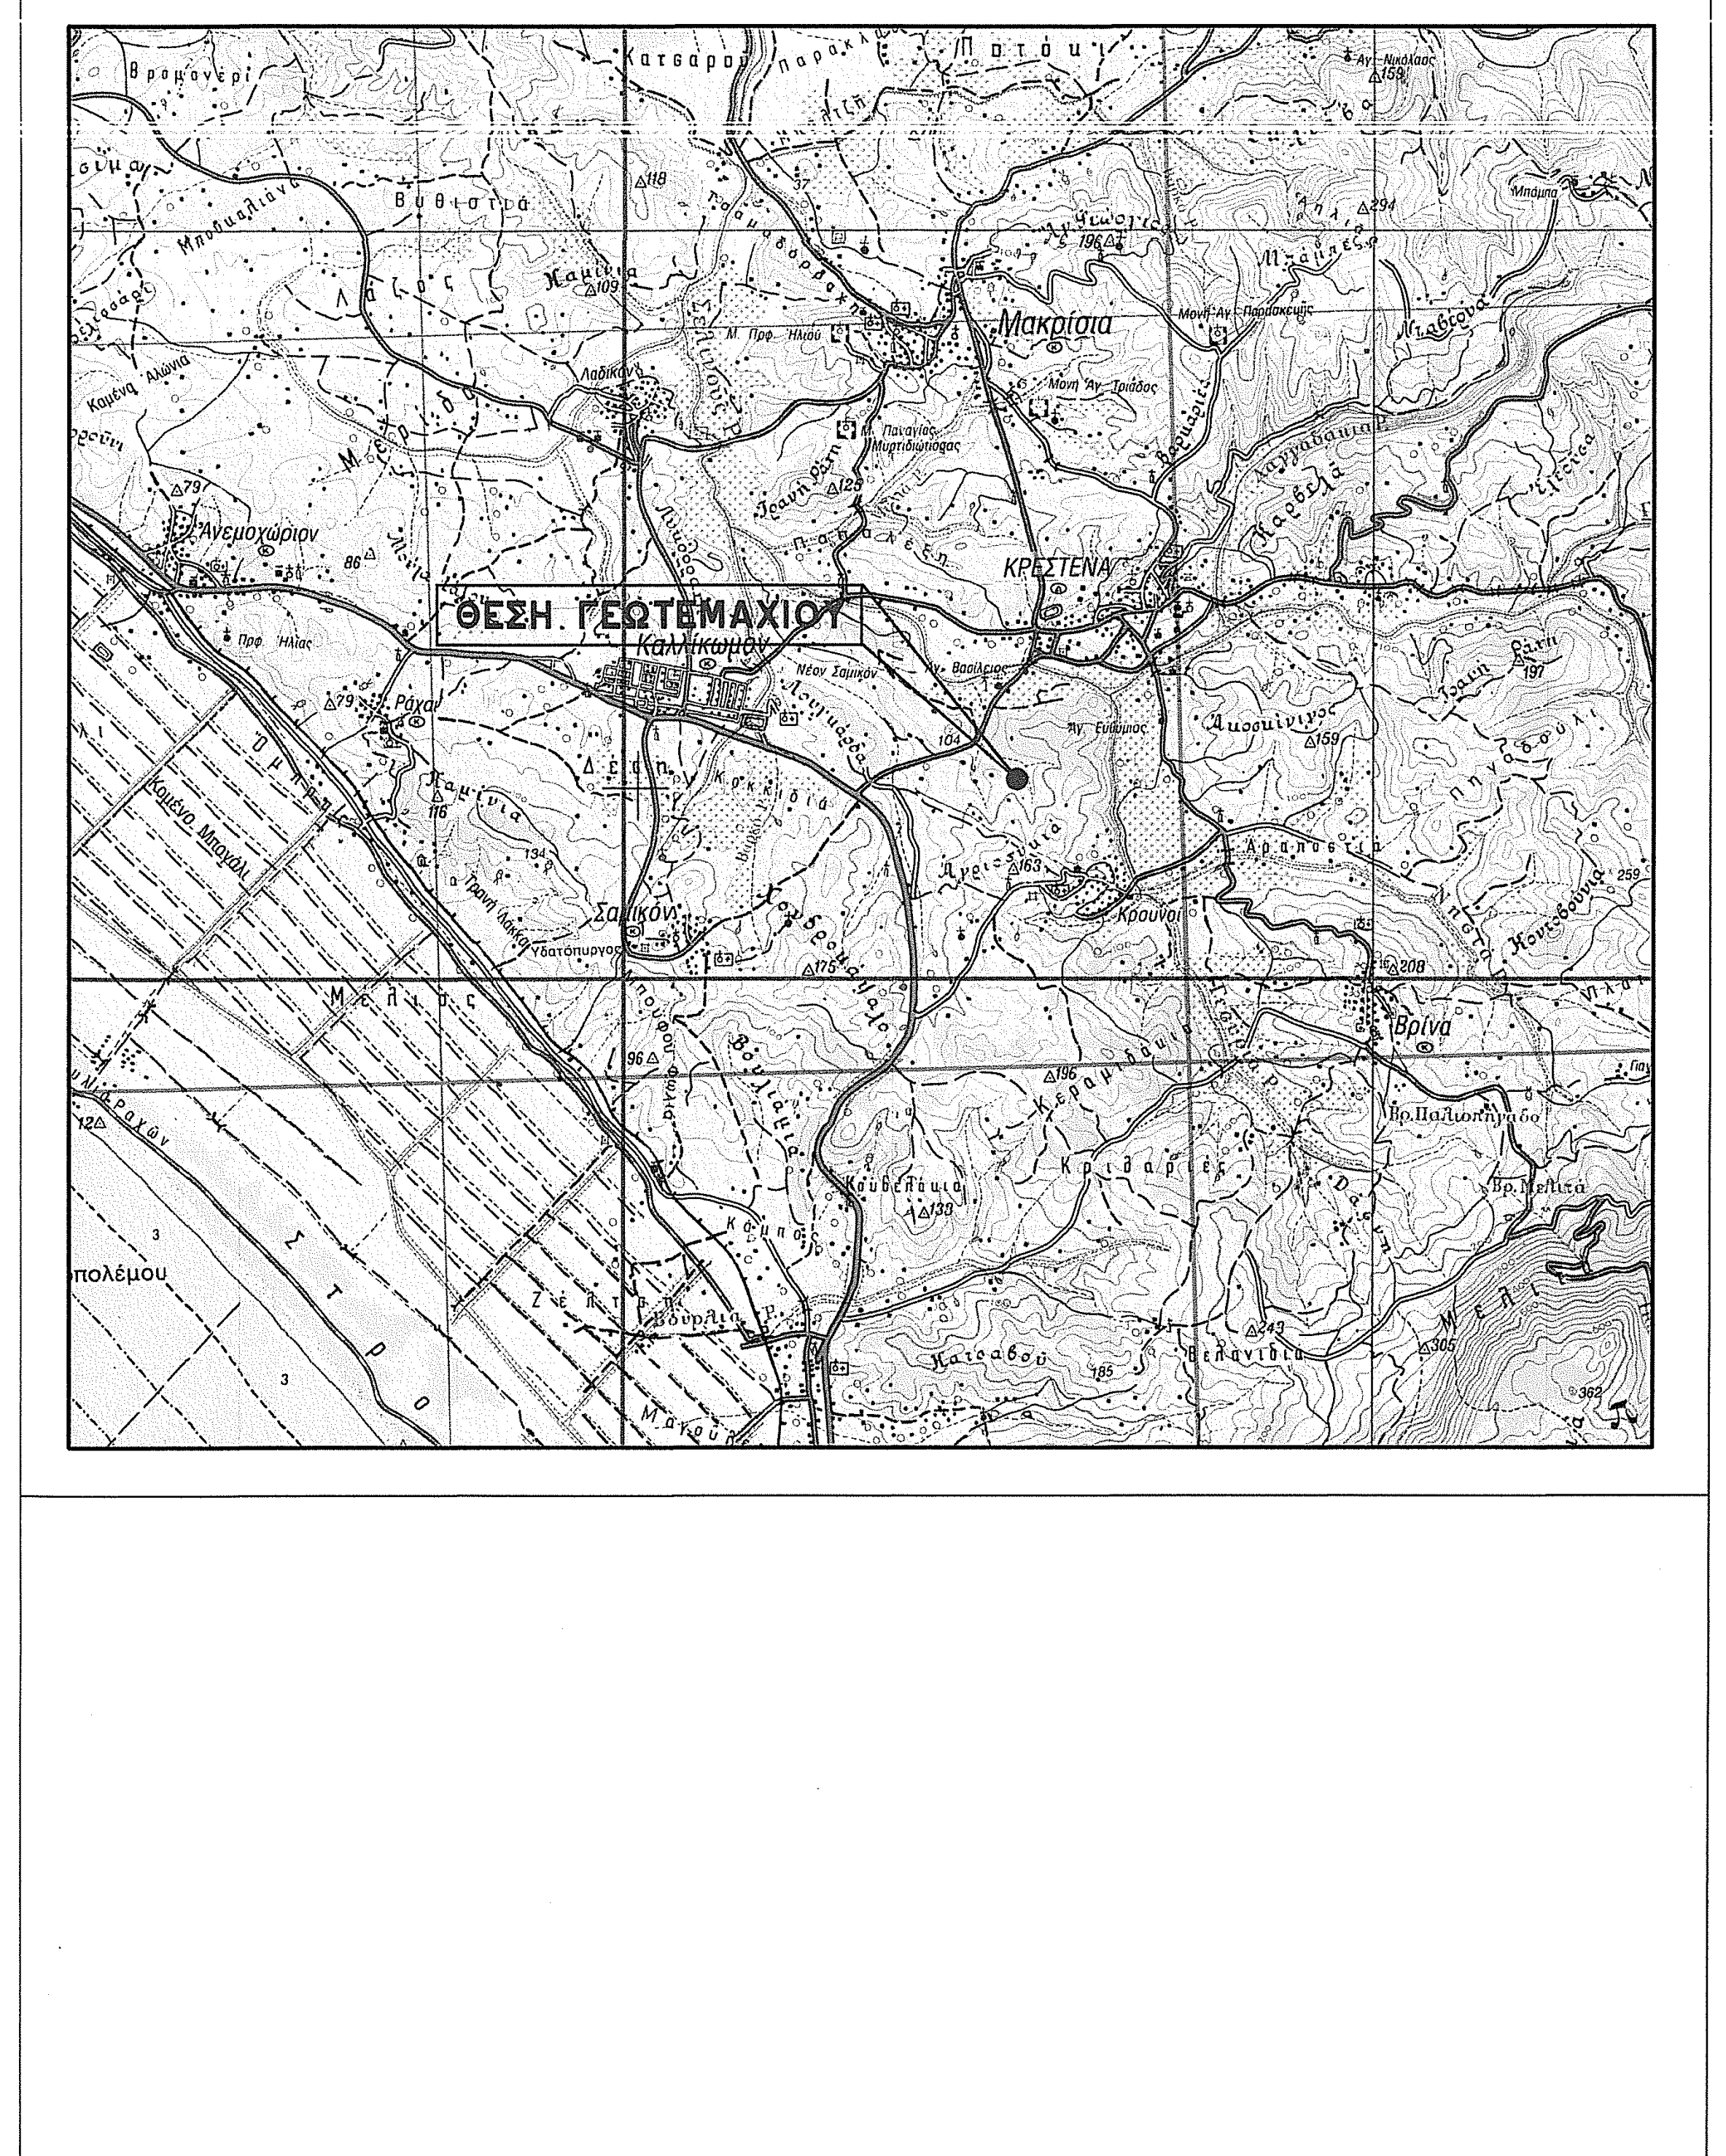

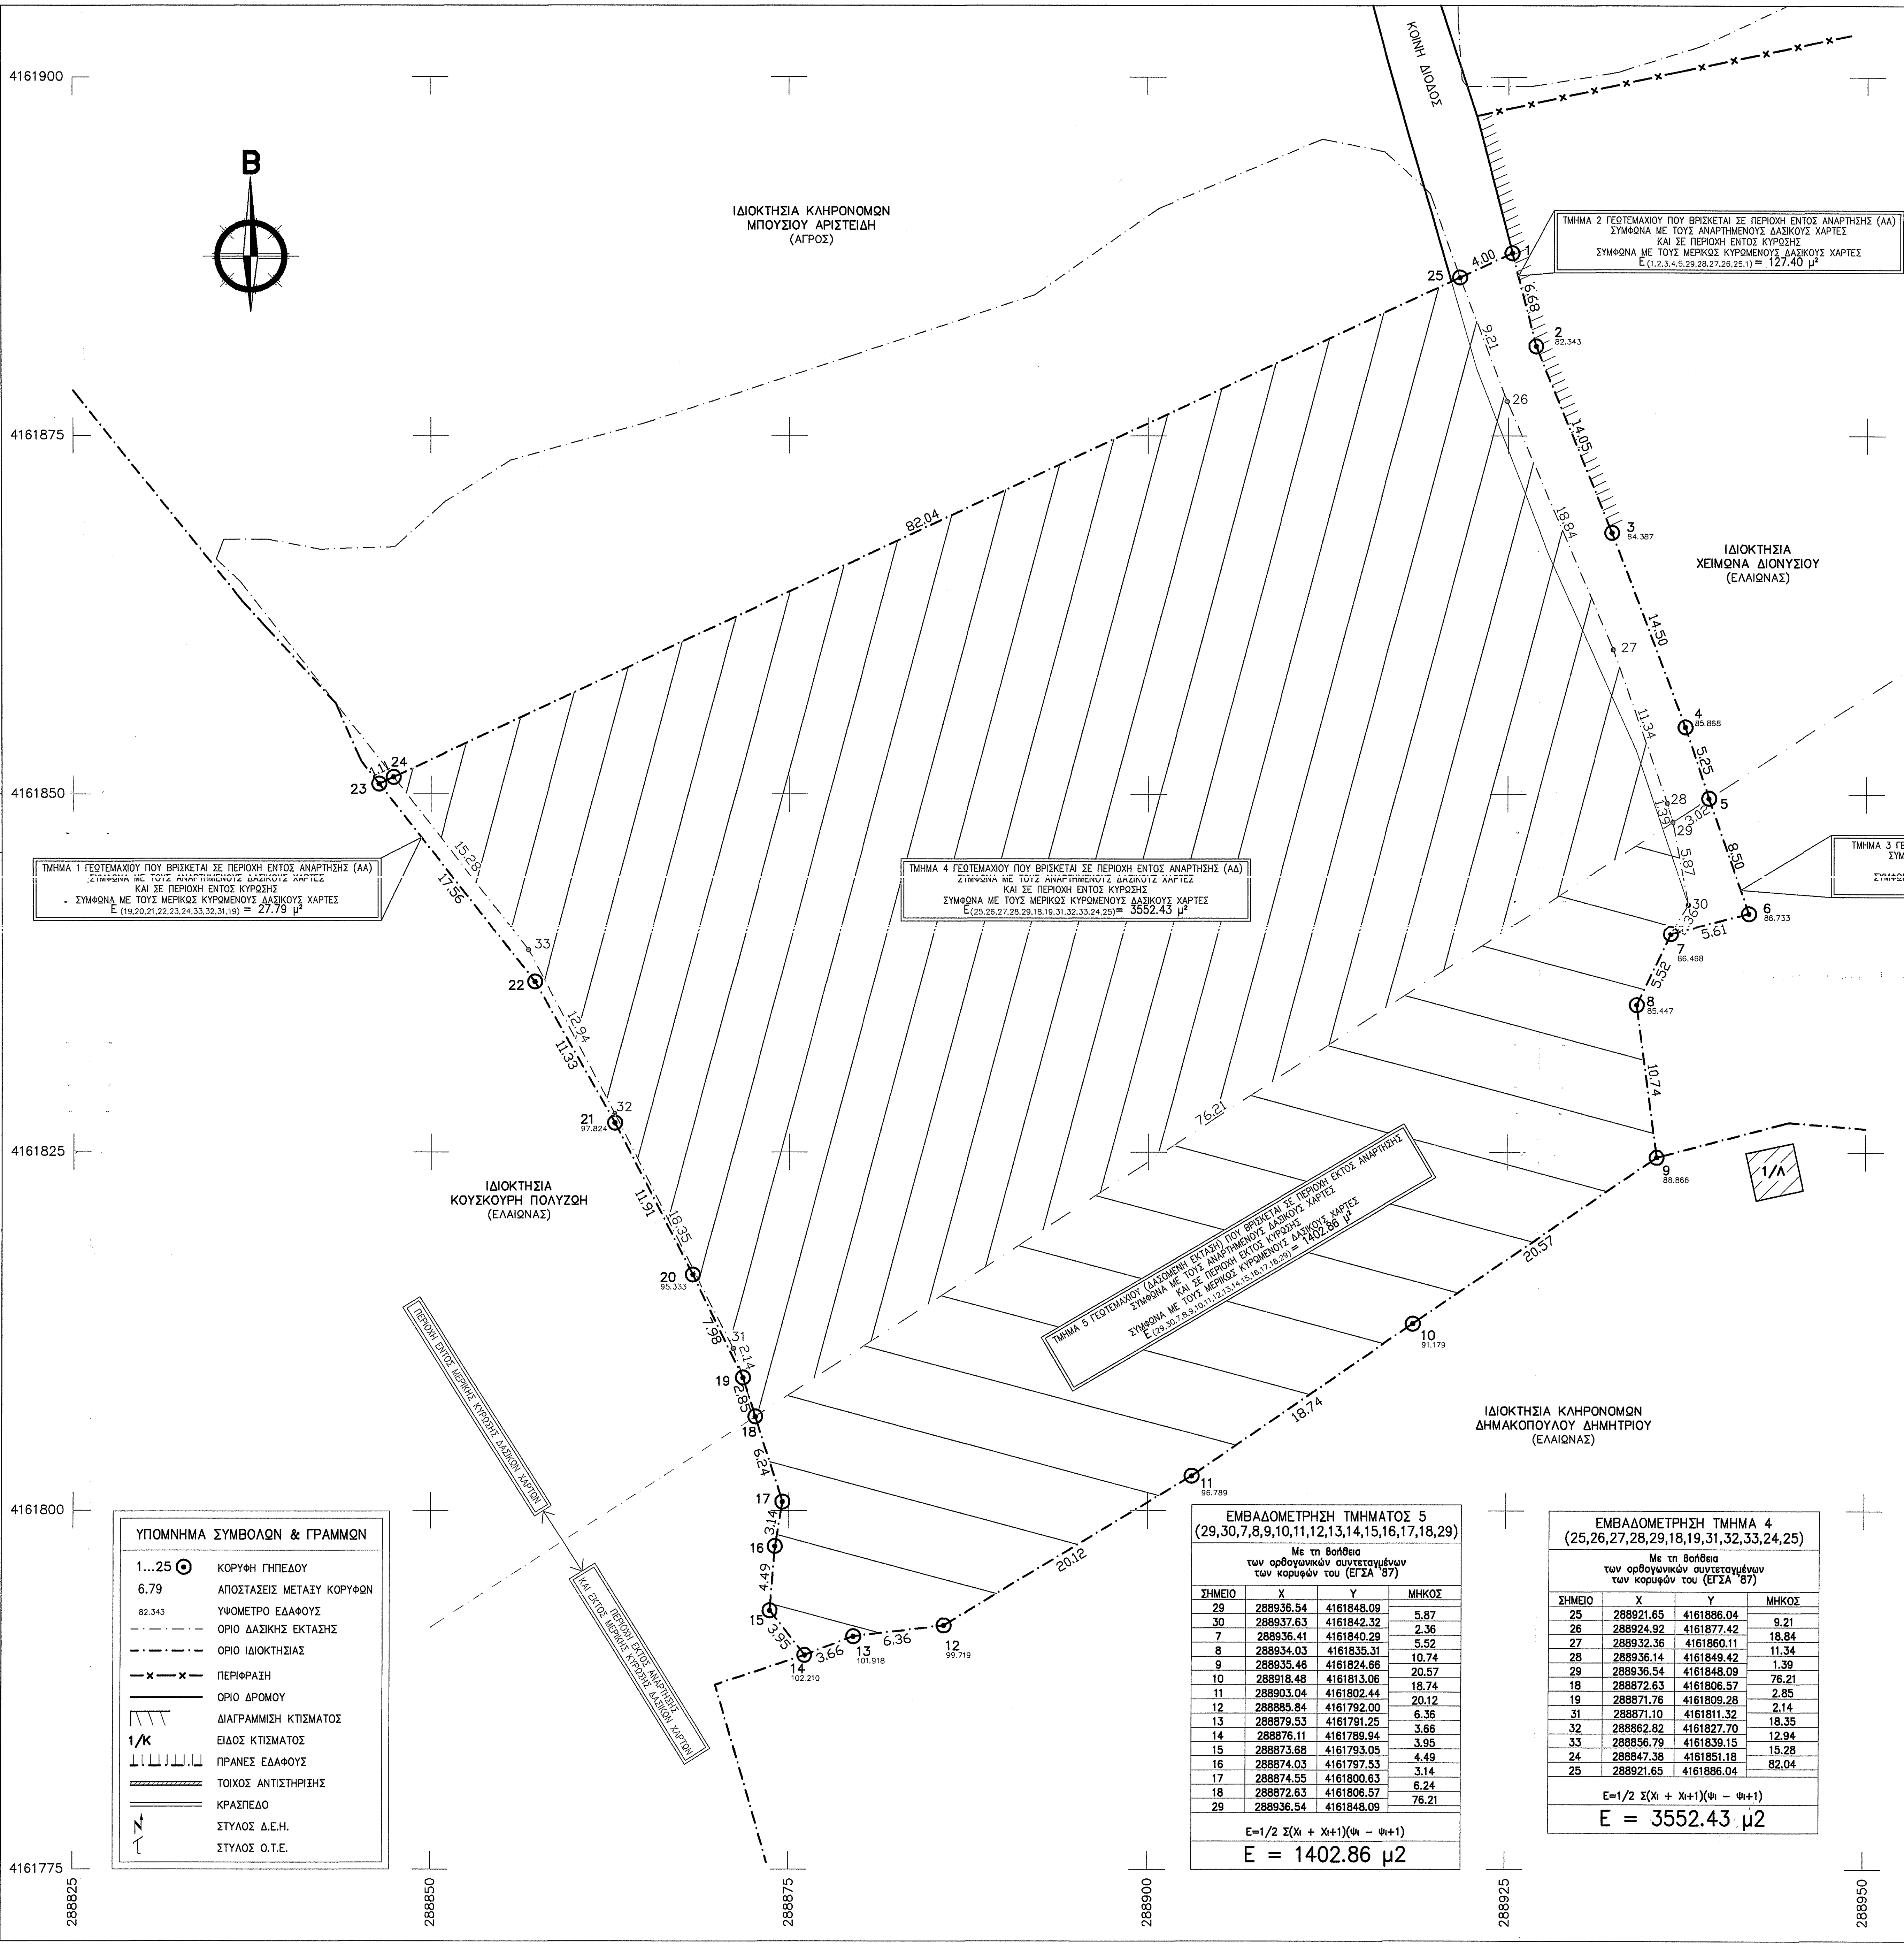
B
ΚΟΙΝΗ ΔΙΟΔΟΣ
ΙΔΙΟΚΤΗΣΙΑ ΚΛΗΡΟΝΟΜΩΝ ΜΠΟΥΖΙΟΥ ΑΡΙΣΤΕΙΔΗ (ΑΓΡΟΣ)
ΙΔΙΟΚΤΗΣΙΑ ΧΕΙΜΩΝΑ ΔΙΟΝΥΣΙΟΥ (ΕΛΑΙΩΝΑΣ)
ΙΔΙΟΚΤΗΣΙΑ ΚΟΥΣΚΟΥΡΗ ΠΟΛΥΖΩΗ (ΕΛΑΙΩΝΑΣ)
ΙΔΙΟΚΤΗΣΙΑ ΚΛΗΡΟΝΟΜΩΝ ΔΗΜΑΚΟΠΟΥΛΟΥ ΔΗΜΗΤΡΙΟΥ (ΕΛΑΙΩΝΑΣ)
1/Κ
4161900
4161875
4161850
4161825
4161800
4161775
288825
288850
288875
288900
288925
288950
288975

ΤΜΗΜΑ 1 ΓΕΩΤΕΜΑΧΙΟΥ ΠΟΥ ΒΡΙΣΚΕΤΑΙ ΣΕ ΠΕΡΙΟΧΗ ΕΝΤΟΣ ΑΝΑΡΤΗΣΗΣ (ΑΑ)
ΣΥΜΦΩΝΑ ΜΕ ΤΟΥΣ ΑΝΑΡΤΗΜΕΝΟΥΣ ΔΑΣΙΚΟΥΣ ΧΑΡΤΕΣ
ΚΑΙ ΣΕ ΠΕΡΙΟΧΗ ΕΝΤΟΣ ΚΥΡΩΣΗΣ
ΣΥΜΦΩΝΑ ΜΕ ΤΟΥΣ ΜΕΡΙΚΩΣ ΚΥΡΩΜΕΝΟΥΣ ΔΑΣΙΚΟΥΣ ΧΑΡΤΕΣ
$E_{(19,20,21,22,23,24,33,32,31,19)} = 27.79\ \mu^2$

ΤΜΗΜΑ 2 ΓΕΩΤΕΜΑΧΙΟΥ ΠΟΥ ΒΡΙΣΚΕΤΑΙ ΣΕ ΠΕΡΙΟΧΗ ΕΝΤΟΣ ΑΝΑΡΤΗΣΗΣ (ΑΑ)
ΣΥΜΦΩΝΑ ΜΕ ΤΟΥΣ ΑΝΑΡΤΗΜΕΝΟΥΣ ΔΑΣΙΚΟΥΣ ΧΑΡΤΕΣ
ΚΑΙ ΣΕ ΠΕΡΙΟΧΗ ΕΝΤΟΣ ΚΥΡΩΣΗΣ
ΣΥΜΦΩΝΑ ΜΕ ΤΟΥΣ ΜΕΡΙΚΩΣ ΚΥΡΩΜΕΝΟΥΣ ΔΑΣΙΚΟΥΣ ΧΑΡΤΕΣ
$E_{(1,2,3,4,5,29,28,27,26,25,1)} = 127.40\ \mu^2$

ΤΜΗΜΑ 3 ΓΕΩΤΕΜΑΧΙΟΥ ΠΟΥ ΒΡΙΣΚΕΤΑΙ ΣΕ ΠΕΡΙΟΧΗ ΕΚΤΟΣ ΑΝΑΡΤΗΣΗΣ
ΣΥΜΦΩΝΑ ΜΕ ΤΟΥΣ ΑΝΑΡΤΗΜΕΝΟΥΣ ΔΑΣΙΚΟΥΣ ΧΑΡΤΕΣ
ΚΑΙ ΣΕ ΠΕΡΙΟΧΗ ΕΚΤΟΣ ΚΥΡΩΣΗΣ
ΣΥΜΦΩΝΑ ΜΕ ΤΟΥΣ ΜΕΡΙΚΩΣ ΚΥΡΩΜΕΝΟΥΣ ΔΑΣΙΚΟΥΣ ΧΑΡΤΕΣ
$E_{(5,6,7,30,29,5)} = 28.89\ \mu^2$

ΤΜΗΜΑ 4 ΓΕΩΤΕΜΑΧΙΟΥ ΠΟΥ ΒΡΙΣΚΕΤΑΙ ΣΕ ΠΕΡΙΟΧΗ ΕΝΤΟΣ ΑΝΑΡΤΗΣΗΣ (ΑΔ)
ΣΥΜΦΩΝΑ ΜΕ ΤΟΥΣ ΑΝΑΡΤΗΜΕΝΟΥΣ ΔΑΣΙΚΟΥΣ ΧΑΡΤΕΣ
ΚΑΙ ΣΕ ΠΕΡΙΟΧΗ ΕΝΤΟΣ ΚΥΡΩΣΗΣ
ΣΥΜΦΩΝΑ ΜΕ ΤΟΥΣ ΜΕΡΙΚΩΣ ΚΥΡΩΜΕΝΟΥΣ ΔΑΣΙΚΟΥΣ ΧΑΡΤΕΣ
$E_{(25,26,27,28,29,18,19,31,32,33,24,25)} = 3552.43\ \mu^2$

### ΥΠΟΜΝΗΜΑ ΣΥΜΒΟΛΩΝ & ΓΡΑΜΜΩΝ

| | |
|---|---|
| 1...25 ⦿ | ΚΟΡΥΦΗ ΓΗΠΕΔΟΥ |
| 6.79 | ΑΠΟΣΤΑΣΕΙΣ ΜΕΤΑΞΥ ΚΟΡΥΦΩΝ |
| 82.343 | ΥΨΟΜΕΤΡΟ ΕΔΑΦΟΥΣ |
| — · — · — | ΟΡΙΟ ΔΑΣΙΚΗΣ ΕΚΤΑΣΗΣ |
| — · — · — | ΟΡΙΟ ΙΔΙΟΚΤΗΣΙΑΣ |
| —×—×— | ΠΕΡΙΦΡΑΞΗ |
| ——— | ΟΡΙΟ ΔΡΟΜΟΥ |
| ▨ | ΔΙΑΓΡΑΜΜΙΣΗ ΚΤΙΣΜΑΤΟΣ |
| 1/Κ | ΕΙΔΟΣ ΚΤΙΣΜΑΤΟΣ |
| ⊥⊥⊥ | ΠΡΑΝΕΣ ΕΔΑΦΟΥΣ |
| ▨ | ΤΟΙΧΟΣ ΑΝΤΙΣΤΗΡΙΞΗΣ |
| ═ | ΚΡΑΣΠΕΔΟ |
| N | ΣΤΥΛΟΣ Δ.Ε.Η. |
| Τ | ΣΤΥΛΟΣ Ο.Τ.Ε. |

### ΕΜΒΑΔΟΜΕΤΡΗΣΗ ΤΜΗΜΑΤΟΣ 5
(29,30,7,8,9,10,11,12,13,14,15,16,17,18,29)

Με τη βοήθεια
των ορθογωνικών συντεταγμένων
των κορυφών του (ΕΓΣΑ '87)

| ΣΗΜΕΙΟ | X | Y | ΜΗΚΟΣ |
|---|---|---|---|
| 29 | 288936.54 | 4161848.09 | |
| | | | 5.87 |
| 30 | 288937.63 | 4161842.32 | |
| | | | 2.36 |
| 7 | 288936.41 | 4161840.29 | |
| | | | 5.52 |
| 8 | 288934.03 | 4161835.31 | |
| | | | 10.74 |
| 9 | 288935.46 | 4161824.66 | |
| | | | 20.57 |
| 10 | 288918.48 | 4161813.06 | |
| | | | 18.74 |
| 11 | 288903.04 | 4161802.44 | |
| | | | 20.12 |
| 12 | 288885.84 | 4161792.00 | |
| | | | 6.36 |
| 13 | 288879.53 | 4161791.25 | |
| | | | 3.66 |
| 14 | 288876.11 | 4161789.94 | |
| | | | 3.95 |
| 15 | 288873.68 | 4161793.05 | |
| | | | 4.49 |
| 16 | 288874.03 | 4161797.53 | |
| | | | 3.14 |
| 17 | 288874.55 | 4161800.63 | |
| | | | 6.24 |
| 18 | 288872.63 | 4161806.57 | |
| | | | 76.21 |
| 29 | 288936.54 | 4161848.09 | |

$E=1/2\ \Sigma(X_i + X_{i+1})(\psi_i - \psi_{i+1})$

**Ε = 1402.86 μ2**

### ΕΜΒΑΔΟΜΕΤΡΗΣΗ ΤΜΗΜΑ 4
(25,26,27,28,29,18,19,31,32,33,24,25)

Με τη βοήθεια
των ορθογωνικών συντεταγμένων
των κορυφών του (ΕΓΣΑ '87)

| ΣΗΜΕΙΟ | X | Y | ΜΗΚΟΣ |
|---|---|---|---|
| 25 | 288921.65 | 4161886.04 | |
| | | | 9.21 |
| 26 | 288924.92 | 4161877.42 | |
| | | | 18.84 |
| 27 | 288932.36 | 4161860.11 | |
| | | | 11.34 |
| 28 | 288936.14 | 4161849.42 | |
| | | | 1.39 |
| 29 | 288936.54 | 4161848.09 | |
| | | | 76.21 |
| 18 | 288872.63 | 4161806.57 | |
| | | | 2.85 |
| 19 | 288871.76 | 4161809.28 | |
| | | | 2.14 |
| 31 | 288871.10 | 4161811.32 | |
| | | | 18.35 |
| 32 | 288862.82 | 4161827.70 | |
| | | | 12.94 |
| 33 | 288856.79 | 4161839.15 | |
| | | | 15.28 |
| 24 | 288847.38 | 4161851.18 | |
| | | | 82.04 |
| 25 | 288921.65 | 4161886.04 | |

$E=1/2\ \Sigma(X_i + X_{i+1})(\psi_i - \psi_{i+1})$

**Ε = 3552.43 μ2**

### ΕΜΒΑΔΟΜΕΤΡΗΣΗ ΓΕΩΤΕΜΑΧΙΟΥ
(1,2,3,4,5...22,23,24,25,1)

Με τη βοήθεια
των ορθογωνικών συντεταγμένων
των κορυφών του (ΕΓΣΑ '87)

| ΣΗΜΕΙΟ | X | Y | ΜΗΚΟΣ |
|---|---|---|---|
| 1 | 288925.28 | 4161887.74 | |
| | | | 6.68 |
| 2 | 288926.93 | 4161881.26 | |
| | | | 14.05 |
| 3 | 288932.26 | 4161868.26 | |
| | | | 14.50 |
| 4 | 288937.40 | 4161854.71 | |
| | | | 5.25 |
| 5 | 288939.07 | 4161849.73 | |
| | | | 8.50 |
| 6 | 288941.84 | 4161841.70 | |
| | | | 5.61 |
| 7 | 288936.41 | 4161840.29 | |
| | | | 5.52 |
| 8 | 288934.03 | 4161835.31 | |
| | | | 10.74 |
| 9 | 288935.46 | 4161824.66 | |
| | | | 20.57 |
| 10 | 288918.48 | 4161813.06 | |
| | | | 18.74 |
| 11 | 288903.04 | 4161802.44 | |
| | | | 20.12 |
| 12 | 288885.84 | 4161792.00 | |
| | | | 6.36 |
| 13 | 288879.53 | 4161791.25 | |
| | | | 3.66 |
| 14 | 288876.11 | 4161789.94 | |
| | | | 3.95 |
| 15 | 288873.68 | 4161793.05 | |
| | | | 4.49 |
| 16 | 288874.03 | 4161797.53 | |
| | | | 3.14 |
| 17 | 288874.55 | 4161800.63 | |
| | | | 6.24 |
| 18 | 288872.63 | 4161806.57 | |
| | | | 2.85 |
| 19 | 288871.76 | 4161809.28 | |
| | | | 7.98 |
| 20 | 288868.29 | 4161816.47 | |
| | | | 11.91 |
| 21 | 288862.83 | 4161827.05 | |
| | | | 11.33 |
| 22 | 288857.24 | 4161836.91 | |
| | | | 17.56 |
| 23 | 288846.38 | 4161850.71 | |
| | | | 1.11 |
| 24 | 288847.38 | 4161851.18 | |
| | | | 82.04 |
| 25 | 288921.65 | 4161886.04 | |
| | | | 4.00 |
| 1 | 288925.28 | 4161887.74 | |

$E=1/2\ \Sigma(X_i + X_{i+1})(\psi_i - \psi_{i+1})$

**Ε = 5139.37 μ2**

### ΕΜΒΑΔΟΜΕΤΡΗΣΗ ΤΜΗΜΑΤΟΣ 1
(19,20,21,22,23,24,33,32,31,19)

Με τη βοήθεια
των ορθογωνικών συντεταγμένων
των κορυφών του (ΕΓΣΑ '87)

| ΣΗΜΕΙΟ | X | Y | ΜΗΚΟΣ |
|---|---|---|---|
| 19 | 288871.76 | 4161809.28 | |
| | | | 7.98 |
| 20 | 288868.29 | 4161816.47 | |
| | | | 11.91 |
| 21 | 288862.83 | 4161827.05 | |
| | | | 11.33 |
| 22 | 288857.24 | 4161836.91 | |
| | | | 17.56 |
| 23 | 288846.38 | 4161850.71 | |
| | | | 1.11 |
| 24 | 288847.38 | 4161851.18 | |
| | | | 15.28 |
| 33 | 288856.79 | 4161839.15 | |
| | | | 12.94 |
| 32 | 288862.82 | 4161827.70 | |
| | | | 18.35 |
| 31 | 288871.10 | 4161811.32 | |
| | | | 2.14 |
| 19 | 288871.76 | 4161809.28 | |

$E=1/2\ \Sigma(X_i + X_{i+1})(\psi_i - \psi_{i+1})$

**Ε = 27.79 μ2**

### ΕΜΒΑΔΟΜΕΤΡΗΣΗ ΤΜΗΜΑΤΟΣ 2
(1,2,3,4,5,29,28,27,26,25,1)

Με τη βοήθεια
των ορθογωνικών συντεταγμένων
των κορυφών του (ΕΓΣΑ '87)

| ΣΗΜΕΙΟ | X | Y | ΜΗΚΟΣ |
|---|---|---|---|
| 1 | 288925.28 | 4161887.74 | |
| | | | 6.68 |
| 2 | 288926.93 | 4161881.26 | |
| | | | 14.05 |
| 3 | 288932.26 | 4161868.26 | |
| | | | 14.50 |
| 4 | 288937.40 | 4161854.71 | |
| | | | 5.25 |
| 5 | 288939.07 | 4161849.73 | |
| | | | 3.02 |
| 29 | 288936.54 | 4161848.09 | |
| | | | 1.39 |
| 28 | 288936.14 | 4161849.42 | |
| | | | 11.34 |
| 27 | 288932.36 | 4161860.11 | |
| | | | 18.84 |
| 26 | 288924.92 | 4161877.42 | |
| | | | 9.21 |
| 25 | 288921.65 | 4161886.04 | |
| | | | 4.00 |
| 1 | 288925.28 | 4161887.74 | |

$E=1/2\ \Sigma(X_i + X_{i+1})(\psi_i - \psi_{i+1})$

**Ε = 127.40 μ2**

### ΕΜΒΑΔΟΜΕΤΡΗΣΗ ΤΜΗΜΑΤΟΣ 3
(5,6,7,30,29,5)

Με τη βοήθεια
των ορθογωνικών συντεταγμένων
των κορυφών του (ΕΓΣΑ '87)

| ΣΗΜΕΙΟ | X | Y | ΜΗΚΟΣ |
|---|---|---|---|
| 5 | 288939.07 | 4161849.73 | |
| | | | 8.50 |
| 6 | 288941.84 | 4161841.70 | |
| | | | 5.61 |
| 7 | 288936.41 | 4161840.29 | |
| | | | 2.36 |
| 30 | 288937.63 | 4161842.32 | |
| | | | 5.87 |
| 29 | 288936.54 | 4161848.09 | |
| | | | 3.02 |
| 5 | 288939.07 | 4161849.73 | |

$E=1/2\ \Sigma(X_i + X_{i+1})(\psi_i - \psi_{i+1})$

**Ε = 28.89 μ2**

## ΥΠΟΜΝΗΜΑ

### Α. ΘΕΣΗ ΓΕΩΤΕΜΑΧΙΟΥ

ΘΕΣΗ "ΠΑΛΙΟΚΑΤΙΝΟ" ΚΤΗΜΑΤΙΚΗΣ ΠΕΡΙΦΕΡΕΙΑΣ Τ.Δ. ΚΡΕΣΤΕΝΩΝ
Δ.Ε. ΣΚΙΛΛΟΥΝΤΟΣ, ΔΗΜΟΥ ΑΝΔΡΙΤΣΑΙΝΑΣ – ΚΡΕΣΤΕΝΩΝ, Π.Ε. ΗΛΕΙΑΣ
ΤΟ ΓΕΩΤΕΜΑΧΙΟ ΕΙΝΑΙ ΕΚΤΟΣ Ζ.Ο.Ε.

### Β. ΕΜΒΑΔΟΝ ΓΕΩΤΕΜΑΧΙΟΥ

**ΕΛΑΙΩΝΑΣ (1,2,3,4,5...22,23,24,25,1) --> Ε = 5139.37 μ²**
ΤΜΗΜΑ 1 (19,20,21,22,23,24,33,32,31,19) --> Ε = 27.79 μ² / ΕΝΤΟΣ ΑΝΑΡΤΗΣΗΣ (ΑΑ)
ΤΜΗΜΑ 2 (1,2,3,4,5,29,28,27,26,25,1) --> Ε = 127.40 μ² / ΕΝΤΟΣ ΑΝΑΡΤΗΣΗΣ (ΑΑ)
ΤΜΗΜΑ 3 (5,6,7,30,29,5) --> Ε = 28.89 μ² / ΕΚΤΟΣ ΑΝΑΡΤΗΣΗΣ (ΑΓΡΟΣ)
ΤΜΗΜΑ 4 (25,26,27,28,29,18,19,31,32,33,24,25) --> Ε = 3552.43 μ² / ΕΝΤΟΣ ΑΝΑΡΤΗΣΗΣ (ΑΔ)
ΤΜΗΜΑ 5 (29,30,7,8,9,10,11,12,13,14,15,16,17,18,29) --> Ε = 1402.86 μ² / ΕΚΤΟΣ ΑΝΑΡΤΗΣΗΣ – – (ΔΑΣΟΜΕΝΟΣ ΑΓΡΟΣ)

### Γ. ΟΡΟΙ ΔΟΜΗΣΗΣ

**Σύμφωνα με το από Π.Δ. 24/31.5.85 (ΦΕΚ 270Δ') – Γήπεδο εκτός σχεδίου**

(ΑΡΘΡΟ 1 – ΓΕΝΙΚΕΣ ΔΙΑΤΑΞΕΙΣ)

- ΑΡΤΙΟΤΗΤΑ: κατά κανόνα – 4000 μ² & πρόσωπο 25 μ
  κατά παρέκκλιση – 4000 μ² χωρίς πρόσωπο --> προ 31.12.2003
  κατά παρέκκλιση – 2000 μ² ως εντός ζώνης --> προ 24.4.1977
  Πρόσωπο σε εθνικές, επαρχιακές, κύριες δημοτικές οδούς, σιδηροδρομικές γραμμές
  κατά κανόνα – 4000 μ², πρόσωπο 45 μ & βάθος 50 μ
  κατά παρέκκλιση – 750 μ², πρόσωπο 10 μ & βάθος 15 μ --> προ 12.11.1962
  κατά παρέκκλιση – 1200 μ², πρόσωπο 20 μ & βάθος 35 μ --> προ 12.9.1964
  κατά παρέκκλιση – 2000 μ², πρόσωπο 25 μ & βάθος 40 μ --> προ 17.10.1978
- ΚΑΛΥΨΗ: 10%
- ΔΟΜΗΣΗ: 0.20
- ΥΨΟΣ: 7.50 μ + ΣΤΕΓΗ 1.20 μ
- ΟΡΟΦΟΙ: ΔΥΟ (2)
- ΑΠΟΣΤΑΣΕΙΣ ΑΠΟ ΤΑ ΟΡΙΑ: κατά κανόνα – 15.00 μ
  κατά παρέκκλιση – 7.50/5.00/2.50 μ

### Δ. ΕΜΒΑΔΑ ΚΤΙΣΜΑΤΩΝ

ΔΕΝ ΥΠΑΡΧΟΥΝ ΚΤΙΣΜΑΤΑ

### Ε. ΠΑΡΑΤΗΡΗΣΕΙΣ

- Σύστημα αναφοράς: Κρατικό σύστημα αναφοράς ΕΓΣΑ 87.
- Μέθοδος εξάρτησης: Δίκτυο σταθμών αναφοράς METRICANET GNSS.
- Υπολογισμός εμβαδού: Τύπος του GAUSS.
- Μέθοδος αποτύπωσης: Λήψη γεωγραφικών και πολικών συντεταγμένων.
- Όργανα λήψης μετρήσεων: GPS Leica GS08 Net Rover & ταχύμετρο NIKON DTM–332.
- Δεν έγινε έλεγχος τίτλων ιδιοκτησίας.

---

### ΥΠΕΥΘΥΝΗ ΔΗΛΩΣΗ Ν. 651/77

Ο ΚΑΤΩΘΙ ΥΠΟΓΕΓΡΑΜΜΕΝΟΣ ΑΘΑΝΑΣΙΟΣ Ν. ΚΟΥΦΩΛΙΑΣ
ΔΙΠΛΩΜ. ΠΟΛΙΤΙΚΟΣ ΜΗΧΑΝΙΚΟΣ, ΔΗΛΩΝΩ ΥΠΕΥΘΥΝΑ
ΟΤΙ ΤΟ ΕΜΦΑΙΝΟΜΕΝΟ ΜΕ ΤΑ ΣΤΟΙΧΕΙΑ (1,2,3,4,5...22,23,24,25,1)
ΓΕΩΤΕΜΑΧΙΟ ΕΠΙΦΑΝΕΙΑΣ 5139.37 μ², ΕΙΝΑΙ ΕΚΤΟΣ ΣΧΕΔΙΟΥ–ΟΙΚΙΣΜΟΥ, ΕΚΤΟΣ Γ.Π.Σ.,
ΕΚΤΟΣ ΖΩΝΗΣ, ΕΚΤΟΣ Ζ.Ο.Ε., ΕΚΤΟΣ ΠΕΡΙΟΧΗΣ NATURA 2000,
ΚΑΙ ΕΙΝΑΙ ΑΡΤΙΟ ΚΑΙ ΜΗ ΟΙΚΟΔΟΜΗΣΙΜΟ
ΣΥΜΦΩΝΑ ΜΕ ΤΙΣ ΚΕΙΜΕΝΕΣ ΠΟΛΕΟΔ. ΔΙΑΤΑΞΕΙΣ,
ΚΑΙ ΔΕΝ ΥΠΑΓΕΤΑΙ ΣΤΙΣ ΔΙΑΤΑΞΕΙΣ ΤΟΥ Ν.1337/83
ΠΕΡΙ ΕΙΣΦΟΡΑΣ ΣΕ ΓΗ ΚΑΙ ΧΡΗΜΑ.

ΕΠΙΣΗΣ ΤΟ ΓΕΩΤΕΜΑΧΙΟ ΑΠΕΧΕΙ ΑΠΟ ΤΗΝ ΘΑΛΑΣΣΑ
ΑΠΟΣΤΑΣΗ ΜΕΓΑΛΥΤΕΡΗ ΤΩΝ 800 Μ
ΚΑΙ ΔΕΝ ΔΙΕΡΧΕΤΑΙ ΕΠΙ ΑΥΤΟΥ ΡΕΥΜΑ ΥΨΗΛΗΣ ΤΑΣΗΣ.

Ο ΜΗΧΑΝΙΚΟΣ

ΑΘΑΝΑΣΙΟΣ Ν. ΚΟΥΦΩΛΙΑΣ
ΔΙΠΛ. ΠΟΛΙΤΙΚΟΣ ΜΗΧΑΝΙΚΟΣ
ΕΘΝΙΚΟΥ ΜΕΤΣΟΒΙΟΥ ΠΟΛΥΤΕΧΝΕΙΟΥ
ΜΕΛΟΣ Τ.Ε.Ε. ΑΡΙΘΜΟΣ ΜΗΤΡΩΟΥ 100609
ΚΡΕΣΤΕΝΑ – ΟΛΥΜΠΙΑΣ τηλ.. 26250 24480
ΑΦΜ: 301200447 ΔΟΥ: ΠΥΡΓΟΥ

---

### ΥΠΕΥΘΥΝΗ ΔΗΛΩΣΗ Ν. 1599/1986 (Α'75)
(Βάσει της παρ. 3 άρθρου 142 Ν.4483/2017–ΦΕΚ 107Α/31–07–2017)

Ο ΚΑΤΩΘΙ ΥΠΟΓΕΓΡΑΜΜΕΝΟΣ ΑΘΑΝΑΣΙΟΣ Ν. ΚΟΥΦΩΛΙΑΣ
ΔΙΠΛΩΜ. ΠΟΛΙΤΙΚΟΣ ΜΗΧΑΝΙΚΟΣ, ΔΗΛΩΝΩ ΥΠΕΥΘΥΝΑ
ΟΤΙ ΓΙΑ ΤΑ ΕΜΦΑΙΝΟΜΕΝΑ ΤΜΗΜΑΤΑ 1 & 2 ΤΟΥ ΓΕΩΤΕΜΑΧΙΟΥ ΜΕ ΤΑ ΣΤΟΙΧΕΙΑ (19,20,21,22,23,24,33,32,31,19) &
(1,2,3,4,5,29,28,27,26,25,1) ΑΝΤΙΣΤΟΙΧΑ, Ο ΧΑΡΑΚΤΗΡΙΣΜΟΣ ΤΗΣ ΕΚΤΑΣΗΣ ΕΙΝΑΙ ΜΗ ΔΑΣΙΚΟΣ,
ΔΕΝ ΕΜΠΙΠΤΟΥΝ ΣΤΙΣ ΔΑΣΙΚΕΣ ΕΝ ΓΕΝΕΙ ΕΚΤΑΣΕΙΣ ΚΑΙ ΔΕΝ ΔΙΕΠΟΝΤΑΙ ΑΠΟ ΤΗΝ ΔΑΣΙΚΗ ΝΟΜΟΘΕΣΙΑ.
Ο ΔΑΣΙΚΟΣ ΧΑΡΤΗΣ ΣΤΗΝ ΕΝ ΛΟΓΩ ΠΕΡΙΟΧΗ ΕΙΝΑΙ ΜΕΡΙΚΩΣ ΚΥΡΩΜΕΝΟΣ ΚΑΙ ΕΧΕΙ ΟΡΙΣΤΙΚΗ ΙΣΧΥ.
(Αποφ. 319830/21–12–2017 ΦΕΚ 39Δ/9–02–2018)
ΤΟ ΤΜΗΜΑ 4 ΜΕ ΤΑ ΣΤΟΙΧΕΙΑ (25,26,27,28,29,18,19,31,32,33,24,25) ΕΜΠΙΠΤΕΙ ΣΤΙΣ ΔΑΣΙΚΕΣ ΕΝ ΓΕΝΕΙ ΕΚΤΑΣΕΙΣ.

ΤΑ ΤΜΗΜΑΤΑ 3 & 5 ΜΕ ΤΑ ΣΤΟΙΧΕΙΑ (5,6,7,30,29,5) & (29,30,7,8,9,10,11,12,13,14,15,16,17,18,29) ΑΝΤΙΣΤΟΙΧΑ ΒΡΙΣΚΟΝΤΑΙ ΣΕ ΠΕΡΙΟΧΗ ΕΚΤΟΣ ΑΝΑΡΤΗΣΗΣ ΣΥΜΦΩΝΑ ΜΕ ΤΟΥΣ ΑΝΑΡΤΗΜΕΝΟΥΣ ΔΑΣΙΚΟΥΣ ΧΑΡΤΕΣ ΚΑΙ ΣΕ ΠΕΡΙΟΧΗ ΕΚΤΟΣ ΚΥΡΩΣΗΣ ΣΥΜΦΩΝΑ ΜΕ ΤΟΥΣ ΜΕΡΙΚΩΣ ΚΥΡΩΜΕΝΟΥΣ ΔΑΣΙΚΟΥΣ ΧΑΡΤΕΣ.

Ο ΜΗΧΑΝΙΚΟΣ

ΑΘΑΝΑΣΙΟΣ Ν. ΚΟΥΦΩΛΙΑΣ
ΔΙΠΛ. ΠΟΛΙΤΙΚΟΣ ΜΗΧΑΝΙΚΟΣ
ΕΘΝΙΚΟΥ ΜΕΤΣΟΒΙΟΥ ΠΟΛΥΤΕΧΝΕΙΟΥ
ΜΕΛΟΣ Τ.Ε.Ε. ΑΡΙΘΜΟΣ ΜΗΤΡΩΟΥ 100609
ΚΡΕΣΤΕΝΑ – ΟΛΥΜΠΙΑΣ τηλ.. 26250 24480
ΑΦΜ: 301200447 ΔΟΥ: ΠΥΡΓΟΥ

---

### ΔΗΛΩΣΗ ΥΛΟΠΟΙΗΣΗΣ ΟΡΙΩΝ

Ο ΥΠΟΓΡΑΦΟΜΕΝΟΣ ΙΔΙΟΚΤΗΤΗΣ ΤΟΥ ΓΕΩΤΕΜΑΧΙΟΥ ΠΟΥ ΦΑΙΝΕΤΑΙ
ΣΤΟ ΔΙΑΓΡΑΜΜΑ ΑΥΤΟ ΜΕ ΤΑ ΣΤΟΙΧΕΙΑ (1,2,3,4,5...22,23,24,25,1) ΔΗΛΩΝΩ
ΟΤΙ ΤΑ ΟΡΙΑ ΠΟΥ ΕΧΩ ΥΛΟΠΟΙΗΣΕΙ ΣΕ ΑΥΤΟ ΚΑΙ ΥΠΕΔΕΙΞΑ, ΕΙΝΑΙ ΟΡΘΑ.

Ο ΙΔΙΟΚΤΗΤΗΣ

---

ΑΠΟΣΠΑΣΜΑ ΜΕΡΙΚΩΣ ΚΥΡΩΜΕΝΩΝ ΔΑΣΙΚΩΝ ΧΑΡΤΩΝ (ΕΚΧΑ Α.Ε.) 1/5.000

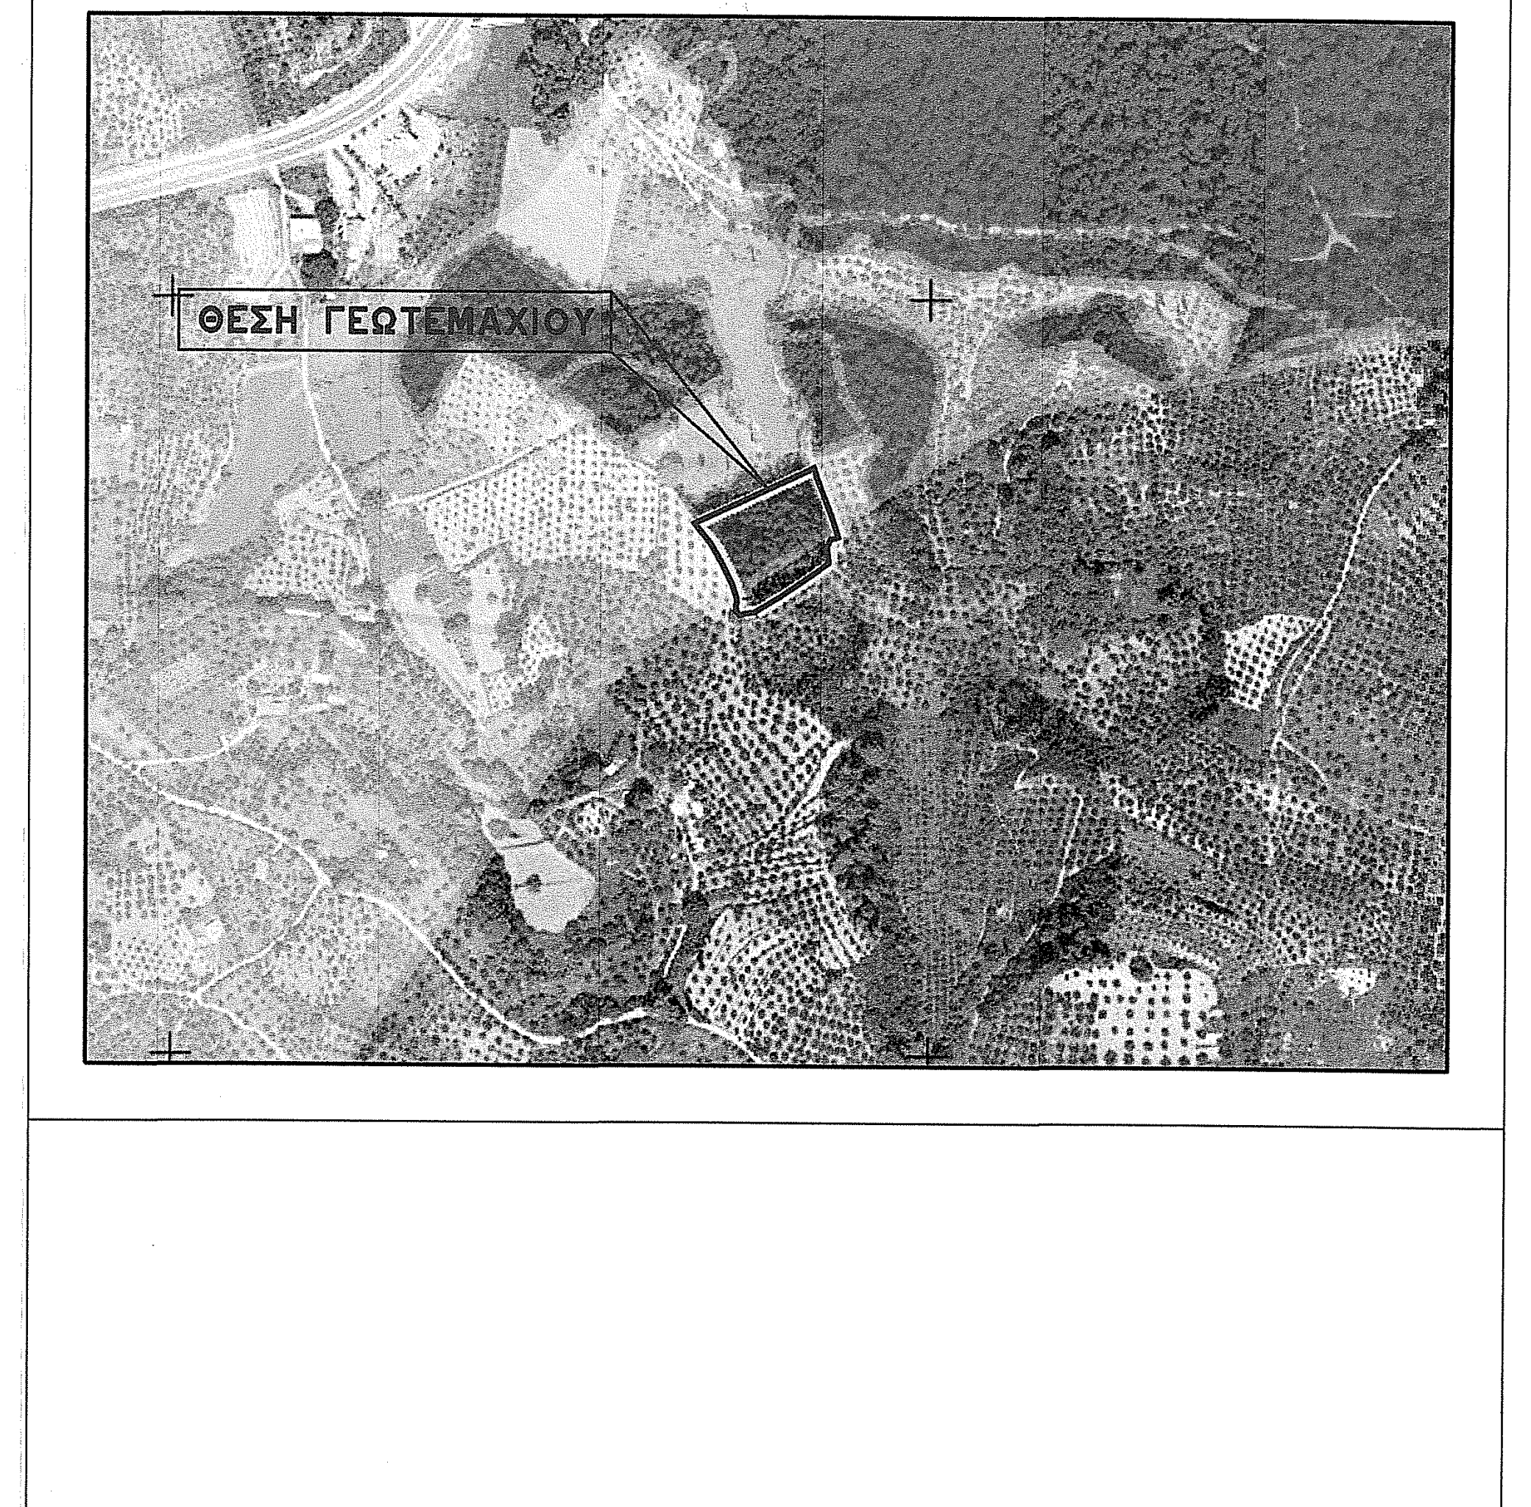

ΤΕΧΝΙΚΟ ΓΡΑΦΕΙΟ
ΑΘΑΝΑΣΙΟΣ Ν. ΚΟΥΦΩΛΙΑΣ
*ΔΙΠΛ. ΠΟΛΙΤΙΚΟΣ ΜΗΧΑΝΙΚΟΣ Ε.Μ.Π.*
ΙΩΑΝΝΗΣ Ν. ΚΟΥΦΩΛΙΑΣ
*ΠΤΥΧ. ΠΟΛΙΤΙΚΟΣ ΜΗΧΑΝΙΚΟΣ Τ.Ε.*
*ΚΡΕΣΤΕΝΑ ΗΛΕΙΑΣ – Τηλ.: 26250 24480*

ΕΡΓΟΔΟΤΗΣ
**ΧΕΙΜΩΝΑΣ ΔΙΟΝΥΣΙΟΣ**

ΕΡΓΟ
ΑΠΟΤΥΠΩΣΗ ΓΕΩΤΕΜΑΧΙΟΥ

ΘΕΣΗ **"ΠΑΛΙΟΚΑΤΙΝΟ" ΚΤΗΜΑΤΙΚΗΣ ΠΕΡΙΦΕΡΕΙΑΣ Τ.Δ. ΚΡΕΣΤΕΝΩΝ–Δ.Ε. ΣΚΙΛΛΟΥΝΤΟΣ–ΔΗΜΟΥ ΑΝΔΡΙΤΣΑΙΝΑΣ ΚΡΕΣΤΕΝΩΝ–Π.Ε. ΗΛΕΙΑΣ**
(εκτός σχεδίου – εκτός ζώνης – εκτός Ζ.Ο.Ε.)

ΜΕΛΕΤΗΤΗΣ
ΚΟΥΦΩΛΙΑΣ ΑΘΑΝΑΣΙΟΣ

| ΘΕΜΑ ΣΧΕΔΙΟΥ | ΑΡΙΘΜΟΣ ΣΧΕΔΙΟΥ |
|---|---|
| **ΤΟΠΟΓΡΑΦΙΚΟ ΔΙΑΓΡΑΜΜΑ** | **Α**<br>**1** |

| | |
|---|---|
| ΚΩΔΙΚΟΣ ΕΡΓΟΥ<br>ΧΕΙΜΩΝΑΣ 3 (ΠΑΛΙΟΚΑΤΙΝΟ) | ΚΛΙΜΑΞ 1:250 |
| ΚΩΔΙΚΟΣ ΑΡΧΕΙΟΥ CAD<br>ΤΟΠΟΓΡΑΦΙΚΑ.dwg | ΔΕΚΕΜΒΡΙΟΣ 2019 |

ΣΦΡΑΓΙΔΑ – ΥΠΟΓΡΑΦΗ :

ΑΘΑΝΑΣΙΟΣ Ν. ΚΟΥΦΩΛΙΑΣ
ΔΙΠΛ. ΠΟΛΙΤΙΚΟΣ ΜΗΧΑΝΙΚΟΣ
ΕΘΝΙΚΟΥ ΜΕΤΣΟΒΙΟΥ ΠΟΛΥΤΕΧΝΕΙΟΥ
ΜΕΛΟΣ Τ.Ε.Ε. ΑΡΙΘΜΟΣ ΜΗΤΡΩΟΥ 100609
ΚΡΕΣΤΕΝΑ – ΟΛΥΜΠΙΑΣ τηλ.. 26250 24480
ΑΦΜ: 301200447 ΔΟΥ: ΠΥΡΓΟΥ

ΕΛΛΗΝΙΚΗ ΔΗΜΟΚΡΑΤΙΑ
ΑΠΟΚΕΝΤΡΩΜΕΝΗ ΔΙΟΙΚΗΣΗ ΠΕΛΟΠΟΝΝΗΣΟΥ
ΔΥΤΙΚΗΣ ΕΛΛΑΔΑΣ ΚΑΙ ΙΟΝΙΟΥ
ΓΕΝΙΚΗ Δ/ΝΣΗ ΔΑΣΩΝ & ΑΓΡΟΤ. ΥΠΟΘΕΣΕΩΝ
ΔΙΕΥΘΥΝΣΗ ΔΑΣΩΝ ΗΛΕΙΑΣ
ΔΑΣΑΡΧΕΙΟ ΟΛΥΜΠΙΑΣ
Αρ. Πρωτ. 155997
ΘΕΩΡΗΘΗΚΕ
10-09-2020
[illegible] ΟΛΥΜΠΙΑΣ
Ιακούμης Βασίλειος
Δασολόγος