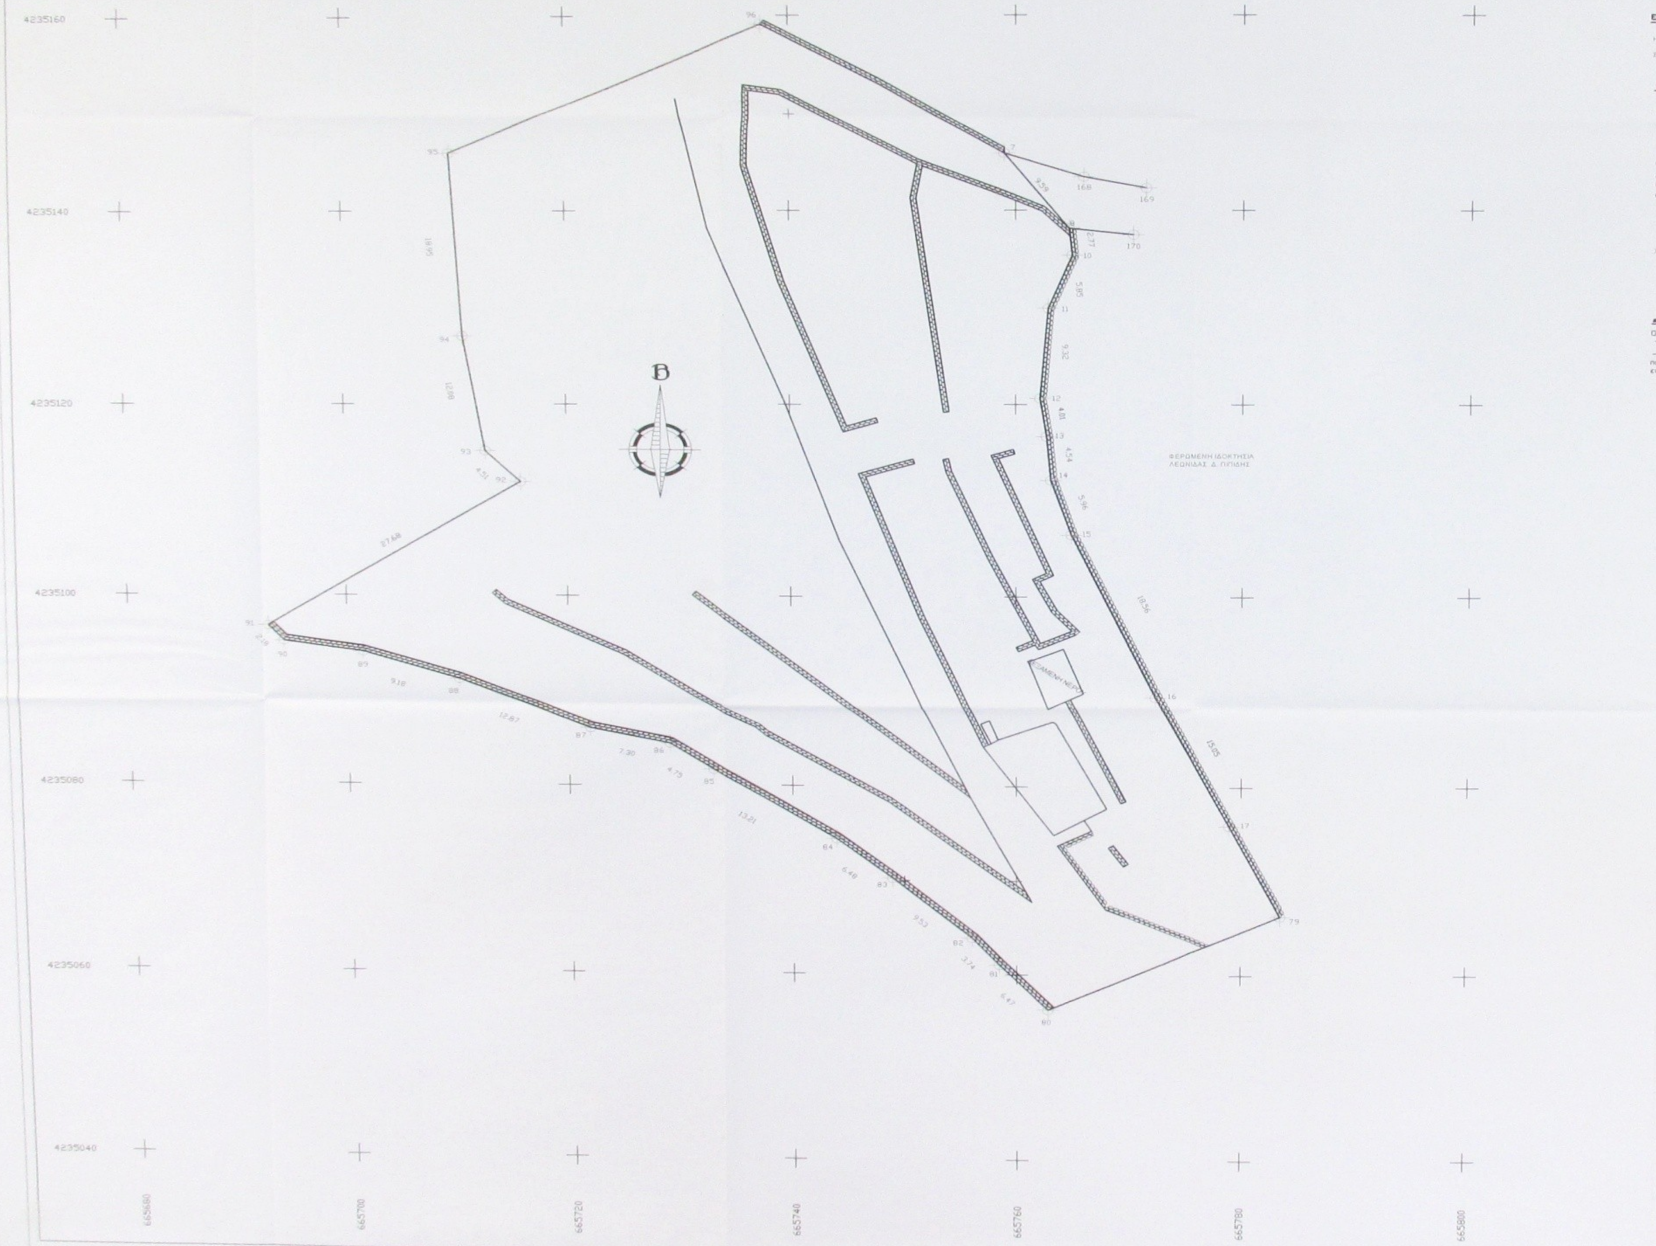

ΕΜΒΑΔΟΜΕΤΡΗΣΗ

Η εμβαδομέτρηση έγινε δι ορθογώνιων συντεταγμένων σε κρατικό σύστημα αναφοράς ΕΓΣΑ '87

Συνολικό εμβαδόν οικοπέδου **460172** τ.μ

ΔΗΛΩΣΗ ΥΛΟΠΟΙΗΣΗΣ ΟΡΙΩΝ Ν.651/77

Στην περιοχή "Μεστών" του Δήμου Χίου της Δ.Ε. Μαστιχοχωρίων με τοπωνύμιο Τράχηνας όπου περιγράφεται το παρόν τοπογραφικό διάγραμμα με τους αριθμούς

-7,8,10,11,12,13,14,15,16,17,79,80,81,82,83,84,85,86,87,88,,89,90,91,92,93,94,95,96,7-.

α) είναι άρτιο και οικοδομησιμο σύμφωνα με τις ισχύουσες πολεοδομικές διατάξεις
β) βρίσκεται εκτος σχεδίου πόλεως, εντος οικισμού και εκτος ζώνης ΖΟΕ Η5
γ) δεν εμπίπτει στις διατάξεις του νόμου 1337/86 περι εισφορών σε γη και χρημα
δ) εντος αυτου δε διερχονται εναεριες γραμμες μεταφορας υψηλης τασης ΔΕΗ,αγωγος φυσικου αε
ε) εντος των όμορων γεωτεμαχίων δεν υφίσταται διατηρητέα κτίσματα.

Ημερομηνία

Χίος Ιούλιος 2015

Ο ΜΗΧΑΝΙΚΟΣ

ΣΑΡΡΗΣ Γ. ΙΩΑΝΝΗΣ
ΠΟΛΙΤ. ΜΗΧΑΝ. ΔΟΜ. ΕΡΓΩΝ Τ.Ε.

ΔΗΛΩΣΗ ΙΔΙΟΚΤΗΤΗ (Ν.651/77)

Ο κατωθι υπογεγραμμενος Φυλλας Μιχαλη δηλωνω οτι τα αρχικα και υλοποιημενα ορια του οικοπεδου με στοιχεια

-7,8,10,11,12,13,14,15,16,17,79,80,81,82,83,84,85,86,87,88,,89,90,91,92,93,94,95,96,7-.
που βρισκεταιστον οικισμο Μεστων του Δ.Χιου υποδειχθησαν απο εμενα και ευθυνομαι για την ακριβεια των δηλουμενων οριων του οικοπεδου .

Ο ΔΗΛΩΝ

ΠΙΝΑΚΑΣ ΣΥΝΤΕΤΑΓΜΕΝΩΝ

α/α	Χ	Υ
7	665.759.007	4.235.145.856
8	665.764.703	4.235.138.142
10	665.764.996	4.235.135.383
11	665.762.881	4.235.129.925
12	665.762.158	4.235.120.635
13	665.762.734	4.235.116.667
14	665.763.087	4.235.112.139
15	665.764.915	4.235.106.462
16	665.772.350	4.235.089.458
17	665.778.940	4.235.075.933
79	665.783.492	4.235.066.124
80	665.762.803	4.235.056.257
81	665.758.460	4.235.063.069
82	665.756.046	4.235.063.313
83	665.748.929	4.235.070.258
84	665.743.934	4.235.074.380
85	665.732.955	4.235.081.725
86	665.729.077	4.235.084.462
87	665.721.959	4.235.086.072
88	665.710.169	4.235.091.222
89	665.701.440	4.235.094.059
90	665.694.190	4.235.095.147
91	665.692.720	4.235.096.753
92	665.715.895	4.235.111.898
93	665.712.750	4.235.115.133
94	665.710.820	4.235.127.068
95	665.709.694	4.235.145.977
96	665.737.379	4.235.159.093

ΕΡΓΟΔΟΤΗΣ : ΦΥΛΛΑΣ ΜΙΧΑΛΗΣ

ΕΡΓΟ : ΑΠΟΤΥΠΩΣΗ ΙΔΙΟΚΤΗΣΙΑΣ

ΔΗΜΟΣ : "ΣΤΟ ΔΗΜΟ ΧΙΟΥ"
ΔΗΜ. ΕΝΟΤΗΤΑ : "ΣΤΗ Δ.Ε. ΜΑΣΤΙΧΟΧΩΡΙΩΝ"
ΔΗΜ. ΚΟΙΝΟΤΗΤΑ : "ΣΤΗ Δ.Κ. ΜΕΣΤΩΝ"
ΠΕΡΙΟΧΗ : "ΜΕΣΤΑ"

ΜΕΛΕΤΗΤΗΣ : ΣΑΡΡΗΣ ΙΩΑΝΝΗΣ
ΠΟΛΙΤΙΚΟΣ ΜΗΧΑΝΙΚΟΣ Τ.Ε

ΘΕΜΑ ΣΧΕΔΙΟΥ : ΤΟΠΟΓΡΑΦΙΚΟ ΔΙΑΓΡΑΜΜΑ	ΑΡΙΘΜ ΣΧΕΔΙΟΥ A1

ΚΛΙΜΑΚΑ : 1:200
ΧΡΟΝΟΣ ΜΕΛΕΤΗΣ : ΙΟΥΛΙΟΣ 2015

ΣΦΡΑΓΙΔΑ - ΥΠΟΓΡΑΦΗ :

ΣΑΡΡΗΣ Γ. ΙΩΑΝΝΗΣ
ΠΟΛΙΤ. ΜΗΧΑΝ. ΔΟΜ. ΕΡΓΩΝ Τ.Ε.

ΕΛΕΓΧΟΣ - ΘΕΩΡΗΣΗ :

ΜΠΕΛΛΑΣ ΚΩΝ/ΝΟΣ
Δασολόγος