


ΕΛΛΗΝΙΚΗ ΔΗΜΟΚΡΑΤΙΑ
ΓΕΝΙΚΗ ΔΙΕΥΘΥΝΣΗ ΧΩΡΟΤΑΞΙΑΣ ΚΑΙ ΑΣΤΙΚΟΥ ΣΧΕΔΙΑΣΜΟΥ
ΔΙΕΥΘΥΝΣΗ ΑΣΤΙΚΟΥ ΣΧΕΔΙΑΣΜΟΥ
ΙΩΑΝΝΗΣ ΠΑΤΟΥΛΗΣ
ΔΙΕΥΘΥΝΤΗΣ



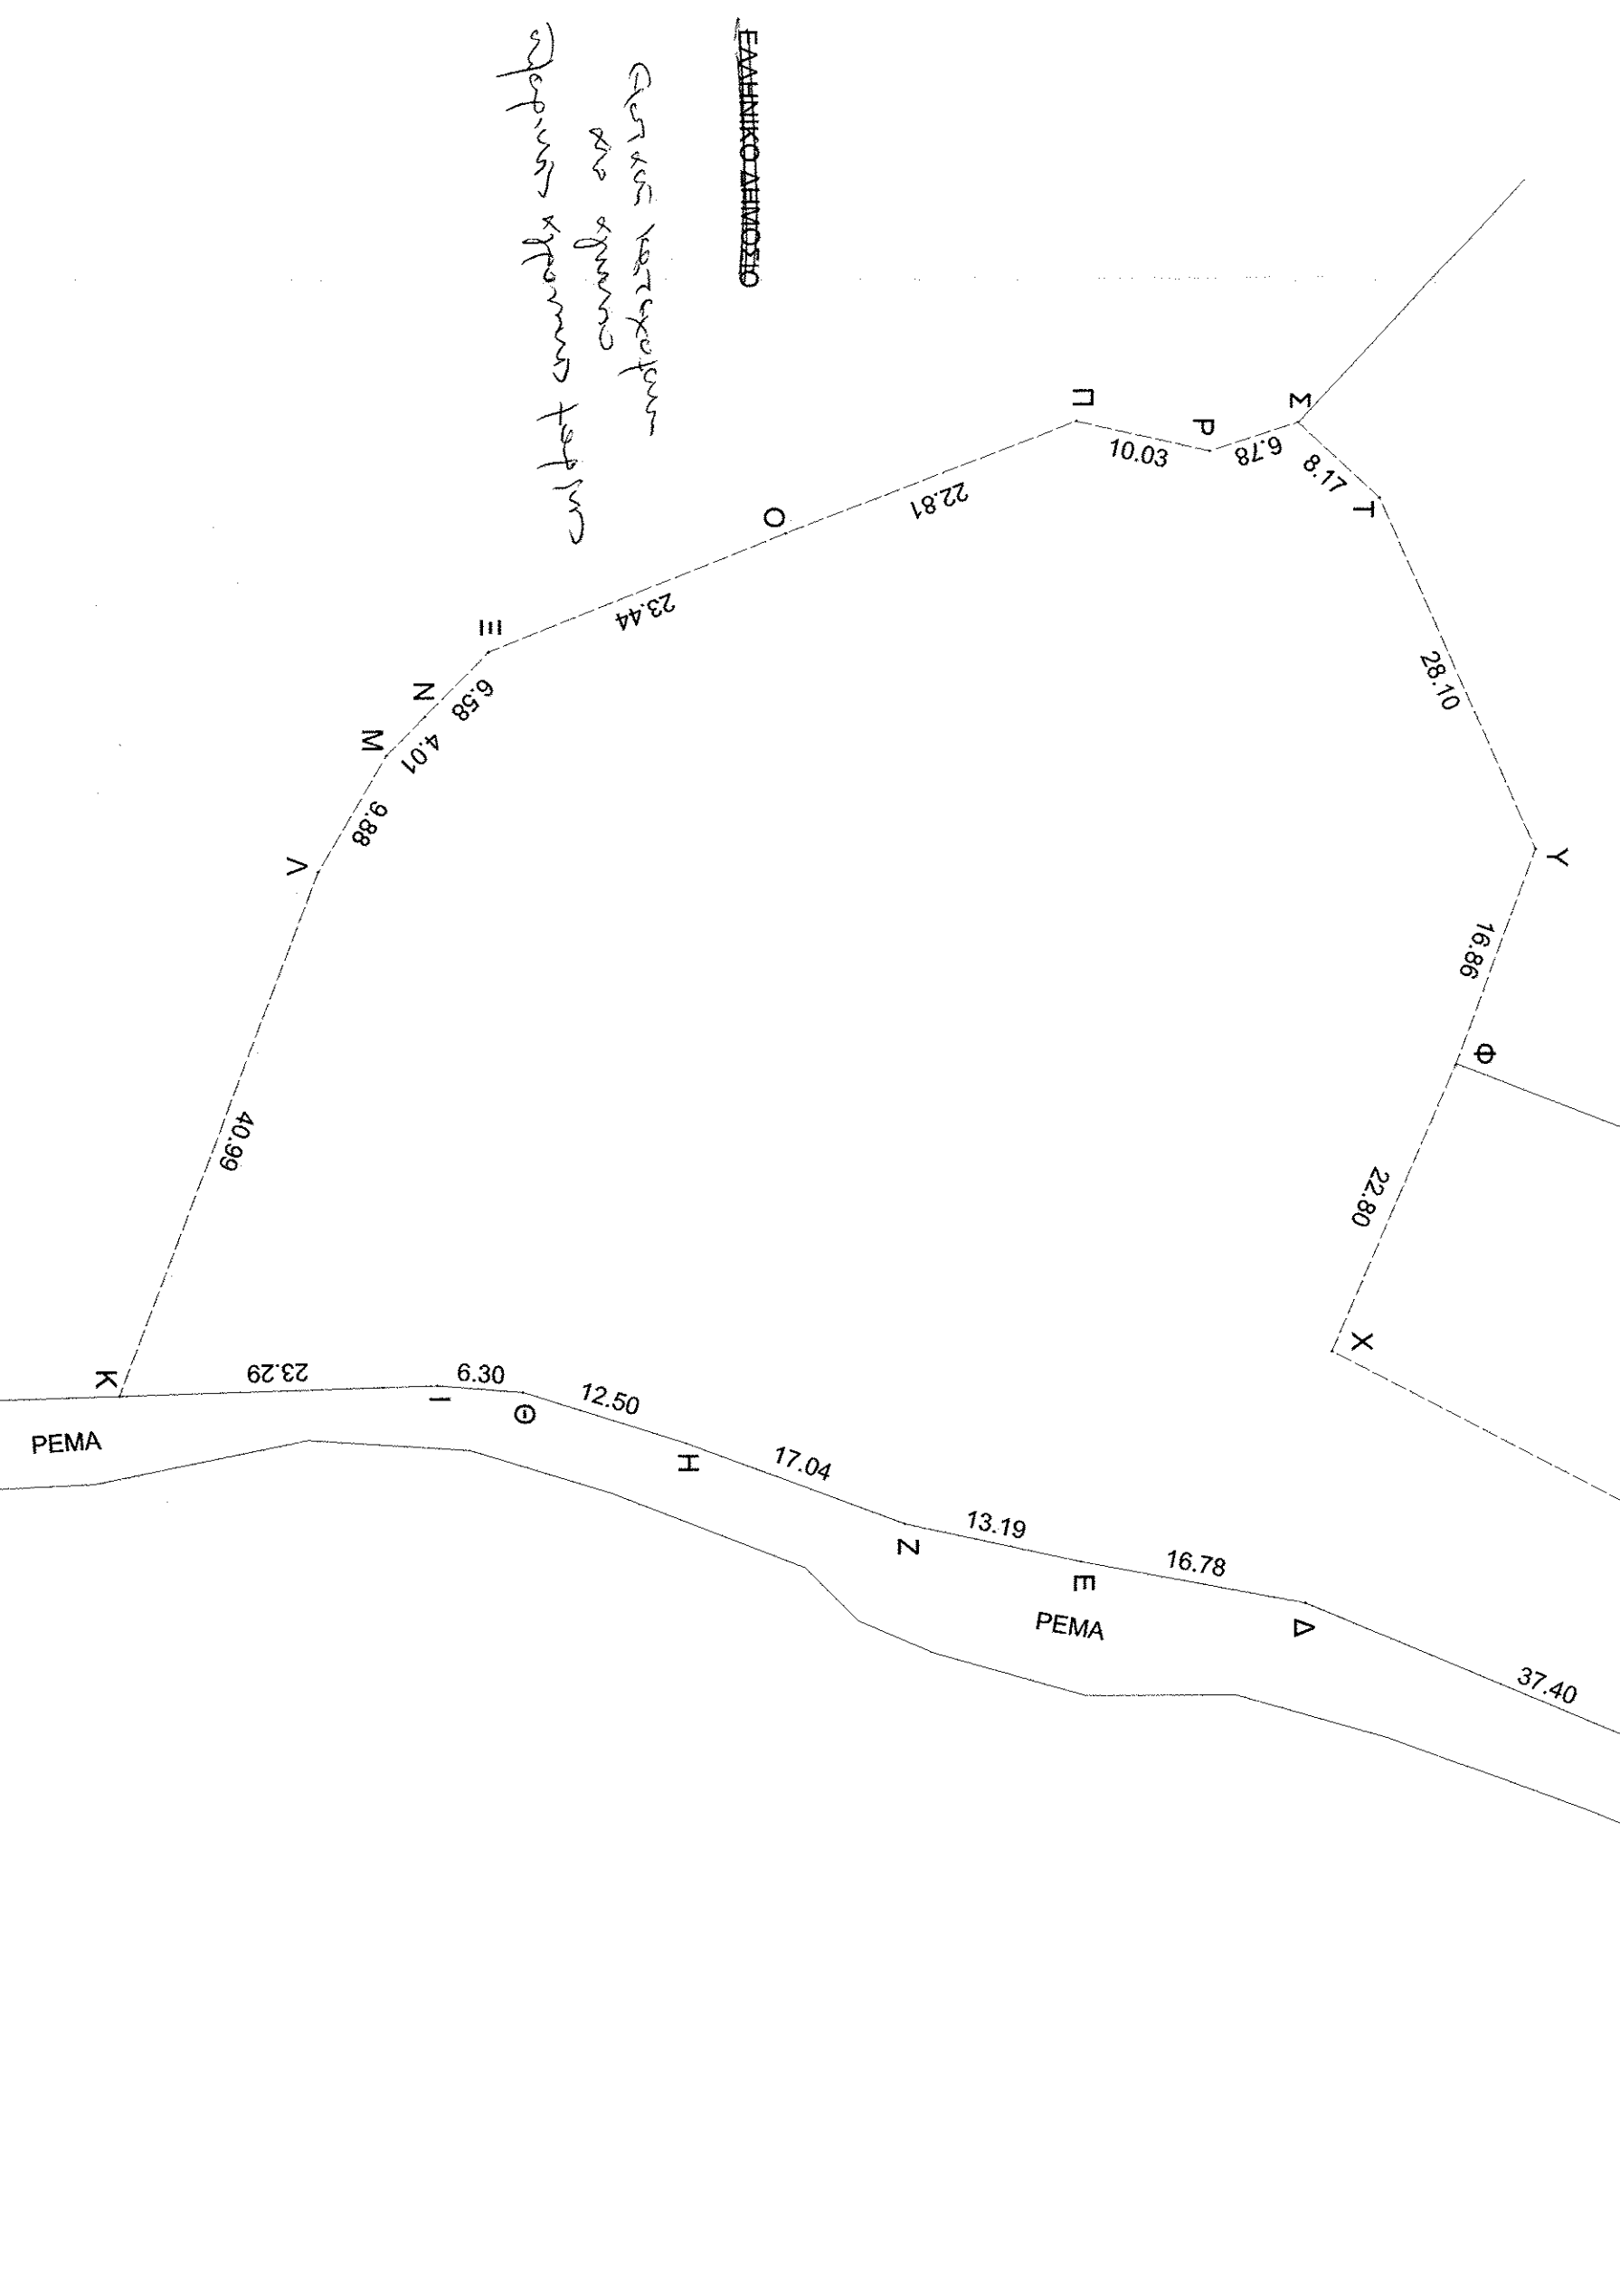

ΕΥΝΕΤΑΓΜΕΝΕΣ ΚΟΡΥΦΕΣ		
Α/Α	X	Y
A	419092,868	4275923,380
B	419088,325	4275918,889
T	419079,695	4275910,280
Δ	419065,150	4275875,788
E	419062,049	4275859,296
Z	419059,226	4275846,411
H	419053,266	4275830,444
Θ	419049,496	4275818,523
I	419048,988	4275812,242
K	419049,652	4275788,964
Λ	419011,386	4275803,652
M	419002,889	4275808,697
N	419000,044	4275811,517
Ξ	418995,372	4275816,147
Ο	418986,761	4275837,953
Π	418978,679	4275859,283
P	418980,832	4275868,835
Σ	418978,797	4275875,509
T	418984,336	4275881,515
Υ	419010,046	4275892,862
Φ	419025,828	4275886,939
X	419046,720	4275877,812
Ψ	419075,760	4275933,443

ΕΜΒΛΟΜΕΤΡΗΣΗ
ΑΠΟΤΕΜΑΧΙΟ
Ε(Α)ΒΓΔΕΖΗΘΙΚΛΜΝΞΟΠΡΣΤΥΦΧΨΑ) = 6.860,57μ.

ΠΑΡΑΤΗΡΗΣΕΙΣ

- Το όριο υποδείχθηκε από τον ιδιοκτήτη.
- Το σύμβολο υποδεικνύει συνάντηση.
- Το σύμβολο υποδεικνύει άκρη ΕΓΣΑ 87.
- Η οριογραμμή από την ελάσσονα είναι 1,050 μ.

ΔΗΛΩΣΗ Ν. 651/77

ΔΗΜΗΤΡΙΟΣ ΠΑΠΑΔΟΠΟΥΛΟΣ
ΑΔΤΑ ΠΟΛΙΤΙΚΟ ΜΗΚΑΝΙΚΟΣ ΕΠΙΛ.-ΗΓΓ.
ΑΔΤΑ ΠΟΛΙΤΙΚΟ ΕΠΙΧ. ΜΕΤΡΗΣΩΝ ΤΟΠΟΓΡ.
ΜΕΛΟΣ Τ.Ε.Ε. ΓΕΩΜΕΤΡΩΝ ΜΕΤΡΗΣΩΝ ΤΟΠΟΓΡ.
ΚΑΜΑΝΗ ΤΗΛ. 230-2246 Κιλ. 58173525
Ο.Μ. 4177 231 - Α.Υ. 11/ΑΑΜΗΤΗΣ

ΤΟΠΟΓΡΑΦΙΚΟ		ΚΛΙΜΑΚΑ 1 : 500
ΔΙΑΓΡΑΜΜΑ ΑΓΡΟΤΕΜΑΧΙΟΥ		
ΗΜΕΡΟΜΗΝΙΑ		5/2018
ΘΕΣΗ : "ΜΟΥΡΤΟΝΙΚΟΣ" - Δ.Δ. ΚΥΤΑΡΙΣΣΙΟΥ, ΔΗΜΟΣ ΛΟΚΡΩΝ		
ΙΔΙΟΚΤΗΤΗΣ : ΣΚΟΡΔΑ ΔΗΜΗΤΡΑ του ΛΕΩΝΙΔΑ		
ΥΠΟΓΡΑΦΗ	ΣΦΡΑΓΙΔΑ	
ΔΗΜΗΤΡΙΟΣ ΠΑΠΑΔΟΠΟΥΛΟΣ ΑΔΤΑ ΠΟΛΙΤΙΚΟ ΜΗΚΑΝΙΚΟΣ ΕΠΙΛ.-ΗΓΓ. ΑΔΤΑ ΠΟΛΙΤΙΚΟ ΕΠΙΧ. ΜΕΤΡΗΣΩΝ ΤΟΠΟΓΡ. ΜΕΛΟΣ Τ.Ε.Ε. ΓΕΩΜΕΤΡΩΝ ΜΕΤΡΗΣΩΝ ΤΟΠΟΓΡ. ΚΑΜΑΝΗ ΤΗΛ. 230-2246 Κιλ. 58173525 Ο.Μ. 4177 231 - Α.Υ. 11/ΑΑΜΗΤΗΣ		