


ΠΙΝΑΚΑΣ ΣΥΝ/ΝΩΝ ΚΑΤΑ ΕΓΣΑ '87

1	199670,93	4355023,24
2	199684,00	4355062,98
3	199562,52	4355036,32
4	199301,18	4355108,31
5	198702,86	4355304,86
6	198554,53	4355475,86
7	198465,68	4355404,06
8	198688,20	4355198,49
9	199266,43	4355006,22
10	199493,16	4354979,97


ΣΥΝΟΛΙΚΟ ΕΜΒΑΔΟΝ ΓΕΩΤΕΜΑΧΙΟΥ (1-2-3-4-5-6-7-8-9-10-1) = 120.022,89 τ.μ.
 -ΤΜΗΜΑ ΣΤΗ ΖΩΝΗ 2Α' ΤΟΥ ΓΠΣ ΦΑΝΑΡΙΟΥ Ε=28879,35τ.μ.
 -ΤΜΗΜΑ ΣΤΗ ΖΩΝΗ 2Β' ΤΟΥ ΓΠΣ ΦΑΝΑΡΙΟΥ Ε=71.914,98τ.μ.
 -ΤΜΗΜΑ ΣΤΗΝ Π.Ε. ΘΕΣΠΡΩΤΙΑΣ Ε=19.228,56τ.μ.
 ΔΗΛΩΣΗ ΙΔΙΟΚΤΗΣΤΗ Ν.4030/2011, δηλώνω ότι
 ο κάτωθι υπογεγραμμένος, δηλώνω ότι
 α) τα αρχικά και υλοποιημένα όρια του γεωτεμαχίου με στοιχεία
 1-2-3-4-5-6-7-8-9-10-1 και Ε= 120022,89τ.μ. που βρίσκεται επί της οδού
 αγροτική εντός οικισμού στην Τζαρα υποδείχθησαν από εμένα.
 Ο Δηλών

ΟΡΟΙ ΔΟΜΗΣΗΣ (εκτός οικισμού)
 ΣΥΜΦΩΝΑ ΜΕ ΤΟ Π.Δ. ΤΗΣ 24/31-05-1985
 -ΕΛΛΧΙΣΤΟ ΕΜΒΑΔΟ =4.000τ.μ.
 -ΕΛΛΧΙΣΤΟ ΠΡΟΣΩΠΟ =25μ.
 -ΚΑΛΥΨΗ =10%
 -ΔΟΜΗΣΗ =0,20
 -ΑΠΟΣΤΑΣΗ ΑΠΟ ΟΡΙΑ =15,00μ.

ΔΗΛΩΣΗ ΜΗΧΑΝΙΚΟΥ 651/77
 Δηλώνω ότι σύμφωνα με το νόμο το γεωτεμαχίο, τμήμα του υπ. αρ. 414 τεμ. διανομής
 Κορωνης 1955 "Λειβαδίων Τζαρα" με στοιχεία 1-2-3-4-5-6-7-8-9-10-1 και Ε= 120.022,89τ.μ.
 που βρίσκεται στην θέση "ΕΡΗΜΙΤΗΣ" με τμήμα Ε=19228,56τ.μ. να βρίσκεται στην
 Π.Ε.Θεσπρωτίας και τμήμα Ε=100794,33τ.μ. εκτός των ορίων του οικισμού Τζαρας Τ.Κ.
 Κορωνης Δήμου Παργας Π.Ε. Πρεβεζας ότι είναι
 α) είναι άρτιο και οικοδομήσιμο σύμφωνα με τις ισχύουσες πολεοδομικές διατάξεις.
 β) τμήμα του με Ε=28879,35τ.μ. βρίσκεται στη ζώνη 2Α' Εκτός σχεδίου ζώνη στην οποία
 απαγορεύεται η εγκατάσταση πτηνο-κτηνοτροφικών εγκαταστάσεων ενώ τμήμα του με
 Ε=71914,98τ.μ. βρίσκεται στην ζώνη 2Β' Εκτός σχεδίου ζώνη στην οποία επιτρέπεται η
 εγκατάσταση πτηνο-κτηνοτροφικών εγκαταστάσεων γ) Δεν εμπίπτει στις διατάξεις του
 Ν1337/83 και δεν οφείλει σε γη και χρήμα.
 Ο Μηχανικός

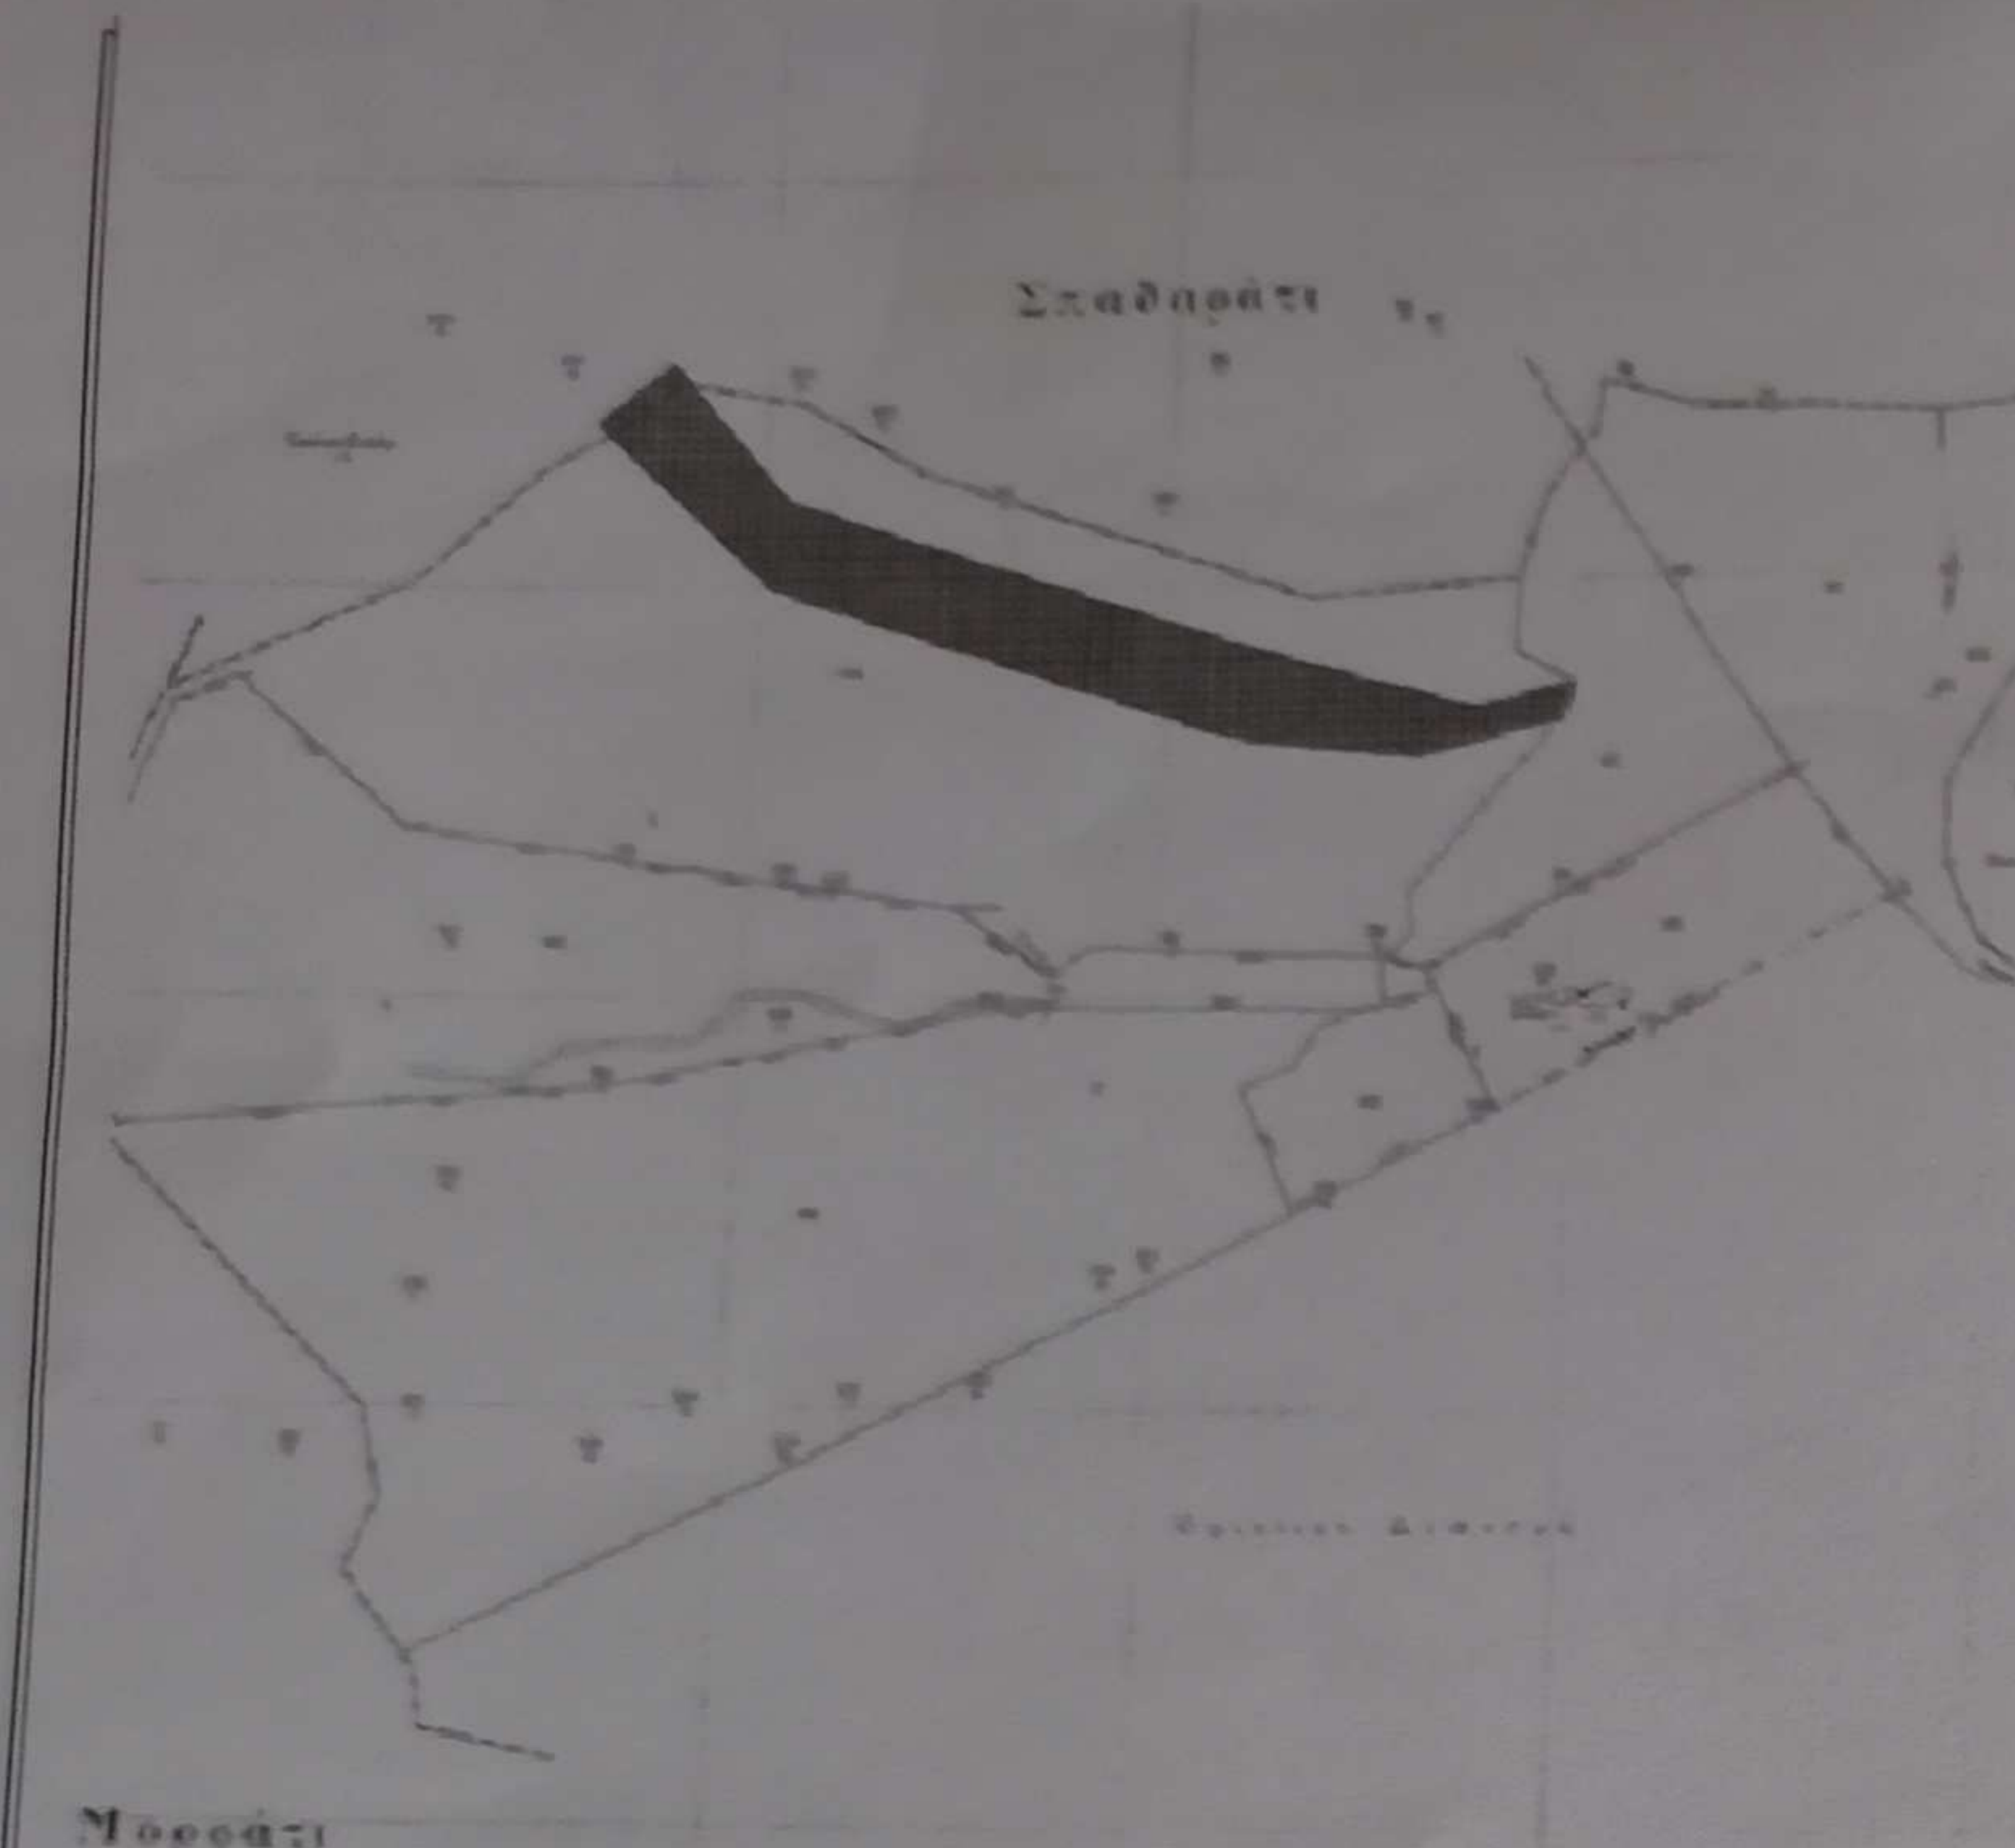

ΑΠΟΣΠΑΣΜΑ ΔΙΑΝΟΜΗΣ ΚΟΡΩΝΗΣ
 'ΛΕΙΒΑΔΙΟΝ ΤΖΑΡΑ'

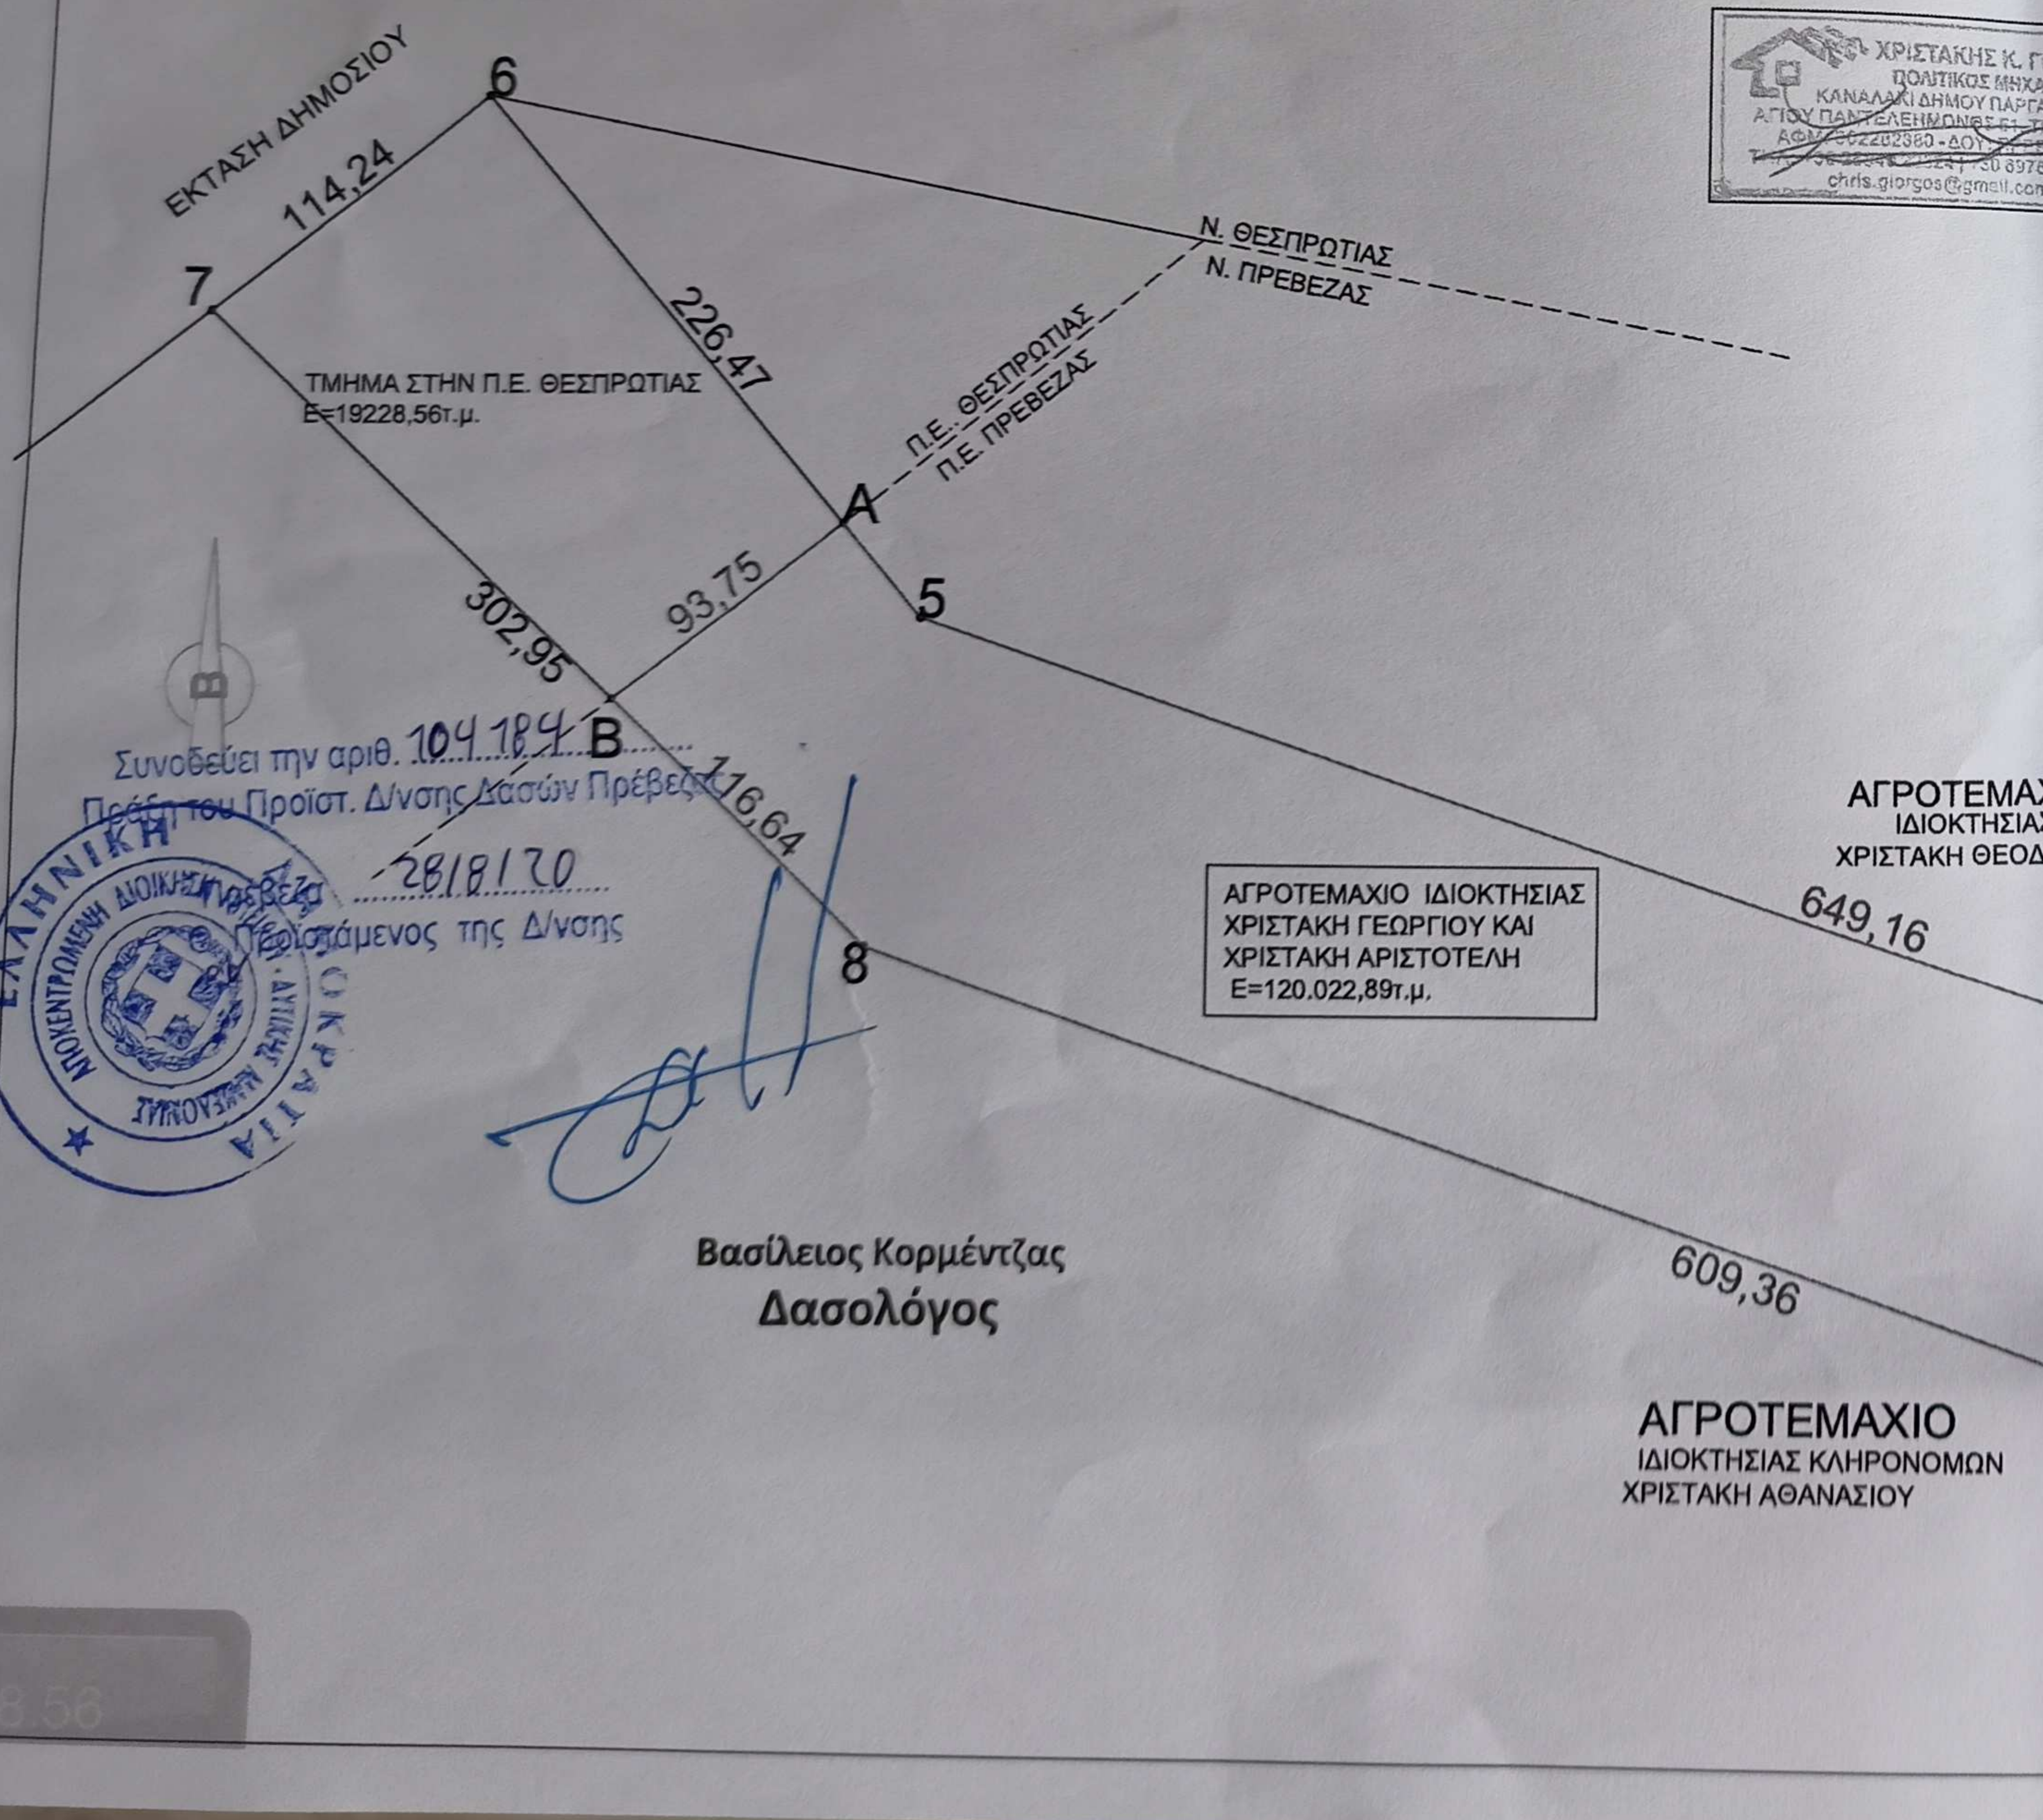

ΧΡΗΣΤΑΚΗΣ Κ. ΓΕΩΡΓΙΟΣ
 ΠΟΛΙΤΙΚΟΣ ΜΗΧΑΝΙΚΟΣ Τ.Ε.
 ΚΑΝΑΛΑΚΙ ΔΗΜΟΥ ΠΑΡΓΑΣ
 ΑΓ. ΠΑΝΤΕΛΕΗΜΟΝΟΣ 51
 ΑΣ. 2684022824
 ΚΩ. 2684022824
 ΤΗΛ. 2684022824
 ΚΙΝ. 6976259594
 email: chris.giorgos@gmail.com

Η εισηγήτρια
 ΟΛΓΑ Γ ΣΤΡΑΤΑΚΗ
 ΠΕ ΔΑΣΟΛΟΓΟΣ Α ΒΑ

ΠΕΡΙΓΡΑΜΜΑ ΑΙΤΟΥΜΕΝΗΣ
 ΕΚΤΑΣΗΣ ΓΙΑ ΚΑΘΑΡΙΣΜΟ ΓΙΑ
 ΦΥΤΕΥΣΗ ΑΜΥΓΔΑΛΕΩΝΑ
 Ε(1-2-3-4-5-Α-Β-Γ-8-9-10-1)=100794,33τ.μ.

Α/Α	X	Y
1	199670.93	4355023.26
2	199684.00	4355062.98
3	199562.52	4355036.32
4	199301.18	4355108.31
5	198702.86	4355304.86
A	198676.34	4355335.43
B	198602.53	4355277.63
8	198688.20	4355198.49
9	199266.43	4355006.22
10	199493.16	4354979.97

ΑΓΡΟΤΕΜΑΧΙΟ ΙΔΙΟΚΤΗΣΙΑΣ
 ΧΡΗΣΤΑΚΗ ΓΕΩΡΓΙΟΥ ΚΑΙ
 ΧΡΗΣΤΑΚΗ ΑΡΙΣΤΟΤΕΛΗ
 Ε=120.022,89τ.μ.

ΑΓΡΟΤΕΜΑΧΙΟ
 ΙΔΙΟΚΤΗΣΙΑΣ
 ΧΡΗΣΤΑΚΗ ΘΕΟΔΩΡΟΥ

ΑΓΡΟΤΕΜΑΧΙΟ
 ΙΔΙΟΚΤΗΣΙΑΣ ΚΛΗΡΟΝΟΜΩΝ
 ΧΡΗΣΤΑΚΗ ΑΘΑΝΑΣΙΟΥ

ΧΡΗΣΤΑΚΗΣ Κ. ΓΕΩΡΓΙΟΣ
 ΠΟΛΙΤΙΚΟΣ ΜΗΧΑΝΙΚΟΣ Τ.Ε.
 ΑΓ. ΠΑΝΤΕΛΕΗΜΟΝΟΣ 51
 ΚΑΝΑΛΑΚΙ, ΔΗΜΟΥ ΠΑΡΓΑΣ
 Τηλ: 2684022824
 Κιν: 6976259594
 email: chris.giorgos@gmail.com

ΕΡΓΟΔΟΤΗΣ:
 ΧΡΗΣΤΑΚΗΣ ΓΕΩΡΓΙΟΣ ΧΡΗΣΤΑΚΗΣ ΑΡΙΣΤΟΤΕΛΗΣ

ΕΡΓΟ:
 ΑΠΟΤΥΠΩΣΗ ΓΕΩΤΕΜΑΧΙΟΥ

ΘΕΣΗ: ΕΚΤΟΣ ΟΙΚΙΣΜΟΥ ΤΖΑΡΑΣ, Τ.Κ. ΚΟΡΩΝΗΣ
 ΤΟΥ ΔΗΜΟΥ ΠΑΡΓΑΣ, Π.Ε. ΠΡΕΒΕΖΑΣ ΠΕΡΙΦΕΡΕΙΑΣ ΗΠΕΙΡΟΥ
 (ΘΕΣΗ ΕΡΗΜΙΤΗΣ)

ΜΕΛΕΤΗΤΗΣ: ΧΡΗΣΤΑΚΗΣ Κ. ΓΕΩΡΓΙΟΣ Πολιτικός Μηχανικός Τ.Ε.

ΤΟΠΟΓΡΑΦΙΚΟ ΔΙΑΓΡΑΜΜΑ
 ΑΡΙΘΜΟΣ ΣΧΕΔΙΟΥ T6
 ΚΛΙΜΑΚΑ ΣΧΕΔΙΟΥ 1:2000

ΧΡΟΝΟΣ ΣΧΕΔΙΟΥ ΙΟΥΝΙΟΣ 2018

ΕΣΤΡΑΓΙΑ

