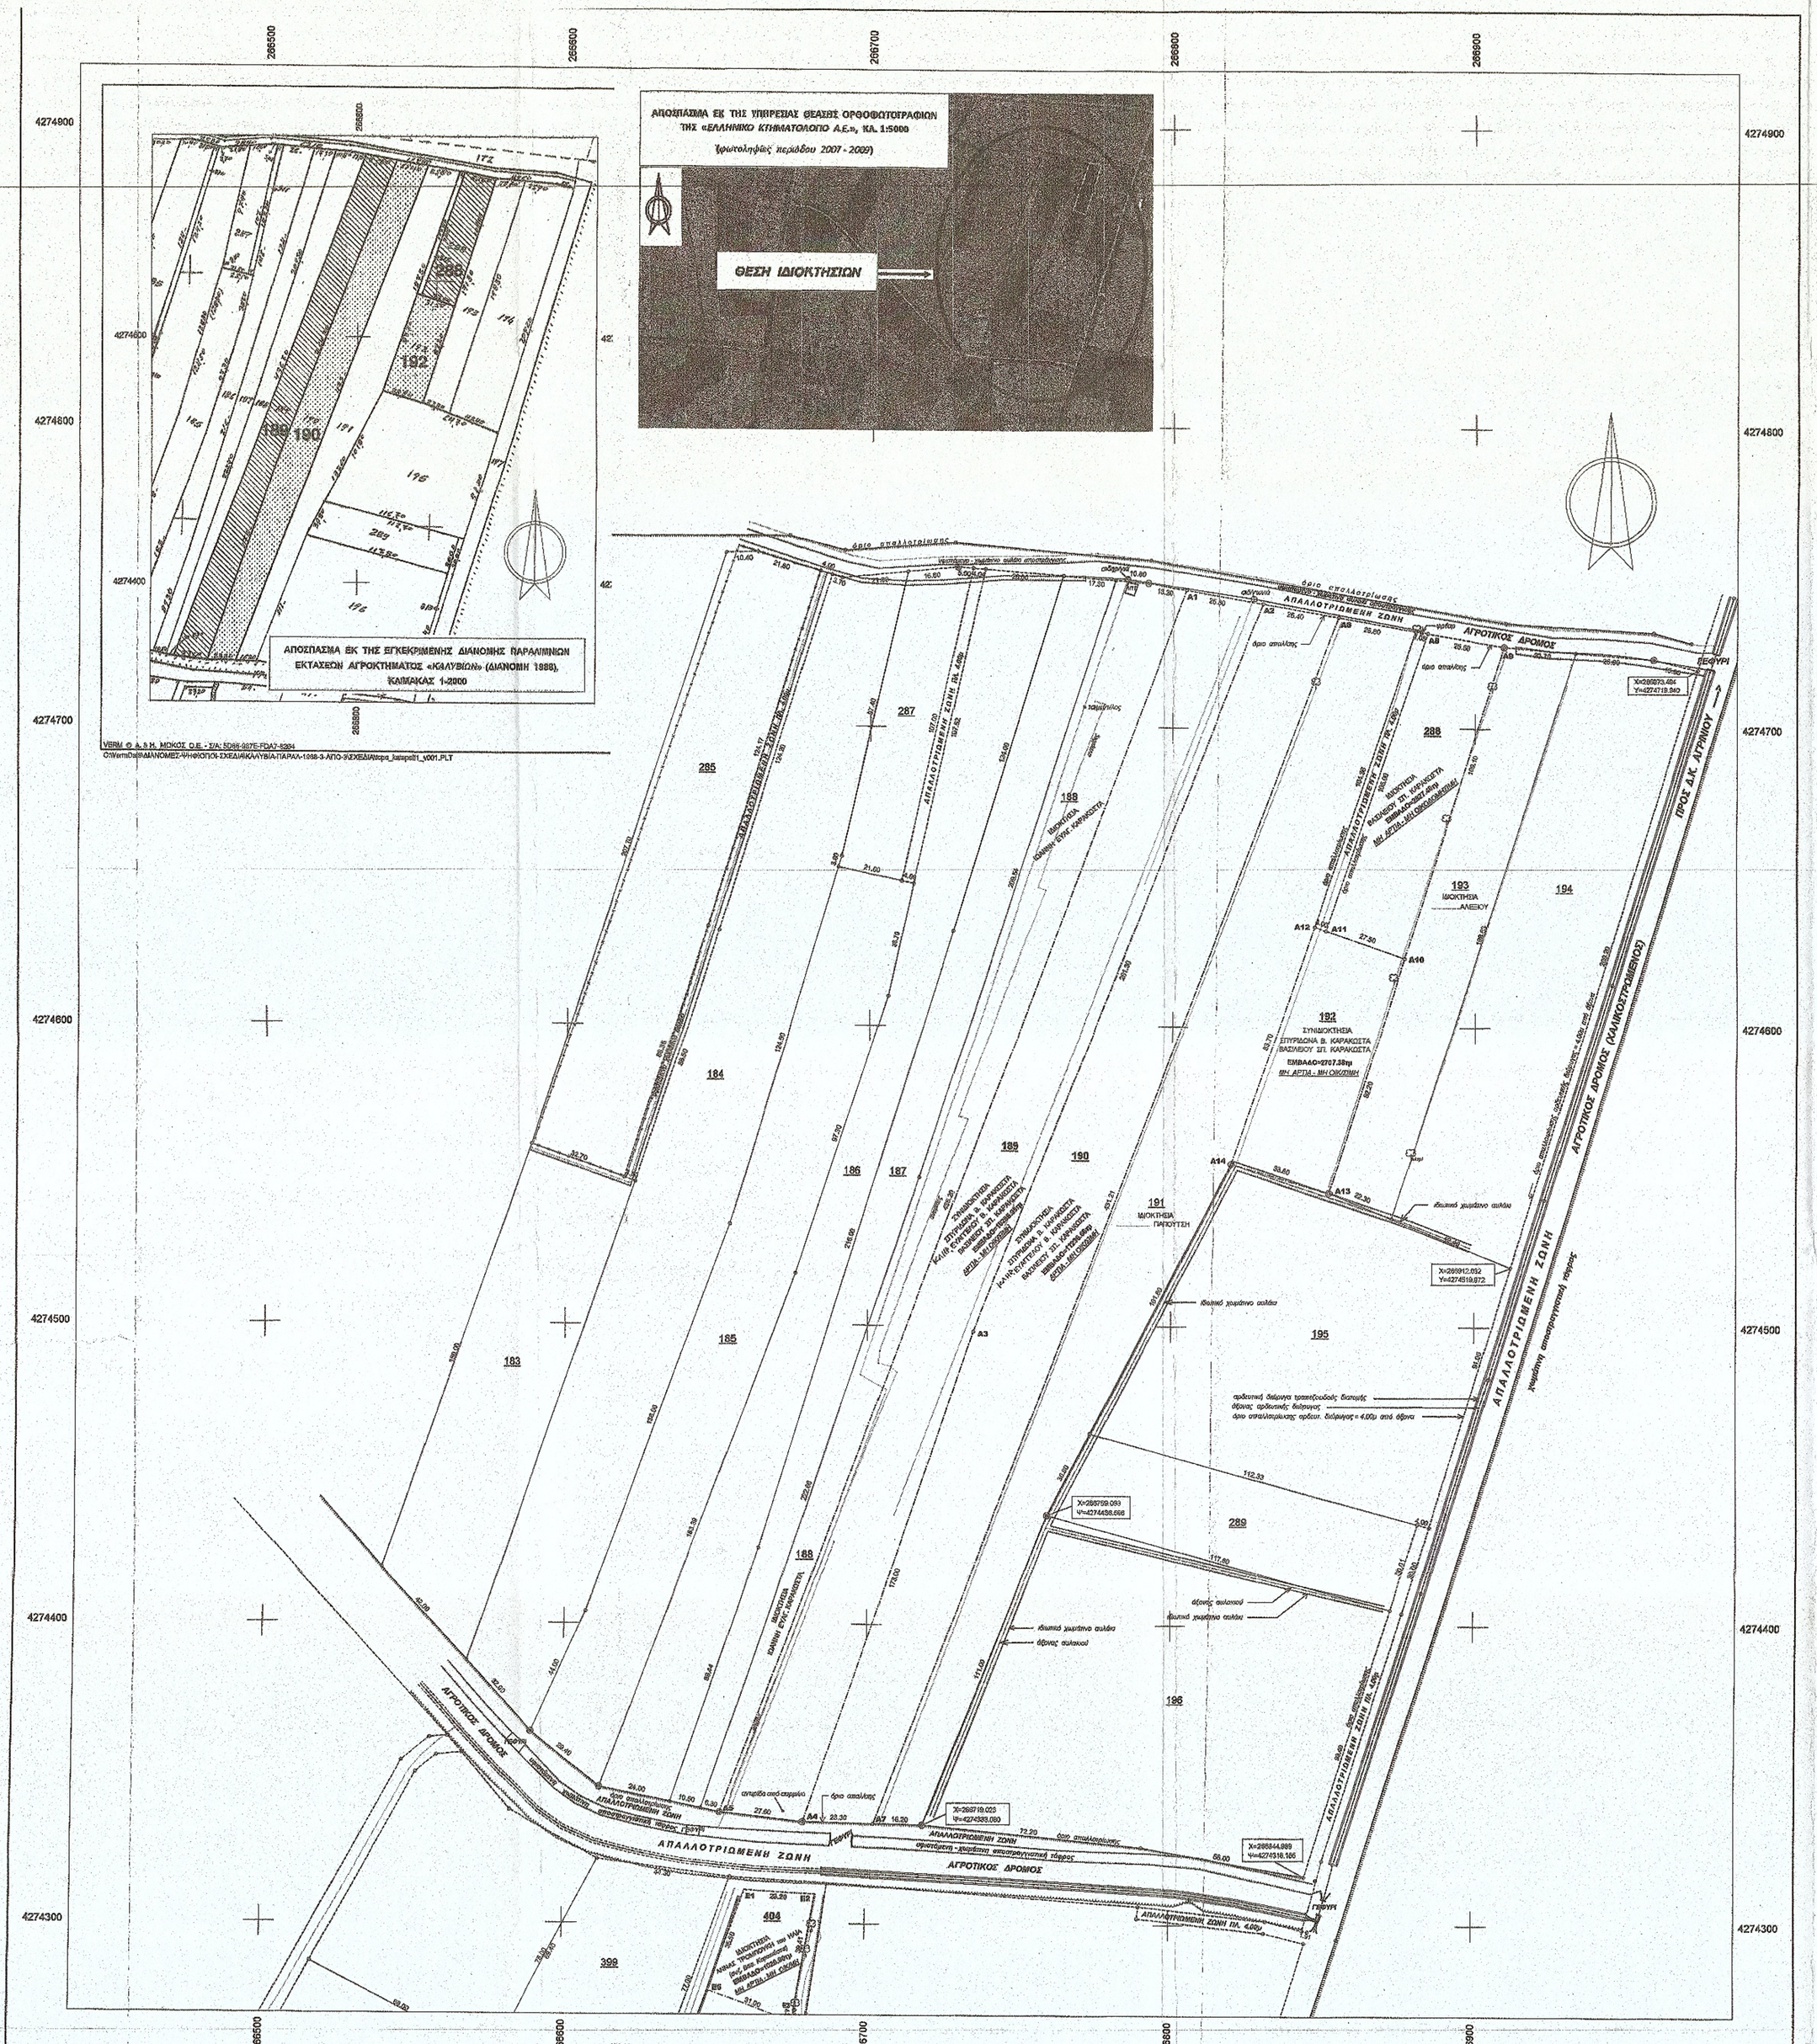
ΑΠΟΣΠΑΣΜΑ ΕΚ ΤΗΣ ΥΠΗΡΕΣΙΑΣ ΘΕΣΕΩΣ ΟΡΘΟΦΩΤΟΓΡΑΦΙΩΝ ΤΗΣ «ΕΛΛΗΝΙΚΟ ΚΤΗΜΑΤΟΛΟΓΙΟ Α.Ε.», ΚΛ. 1:5000
(φωτοληψίες περιόδου 2007 - 2009)
ΘΕΣΗ ΙΔΙΟΚΤΗΣΙΩΝ
ΚΑΛΙΜΑΚΑΣ 1-2000
ΑΠΑΛΛΟΤΡΙΩΜΕΝΗ ΖΩΝΗ
ΑΓΡΟΤΙΚΟΣ ΔΡΟΜΟΣ
ΠΡΟΣ Δ.Κ. ΑΓΡΙΝΙΟΥ
ΠΕΦΥΤΡΙ
