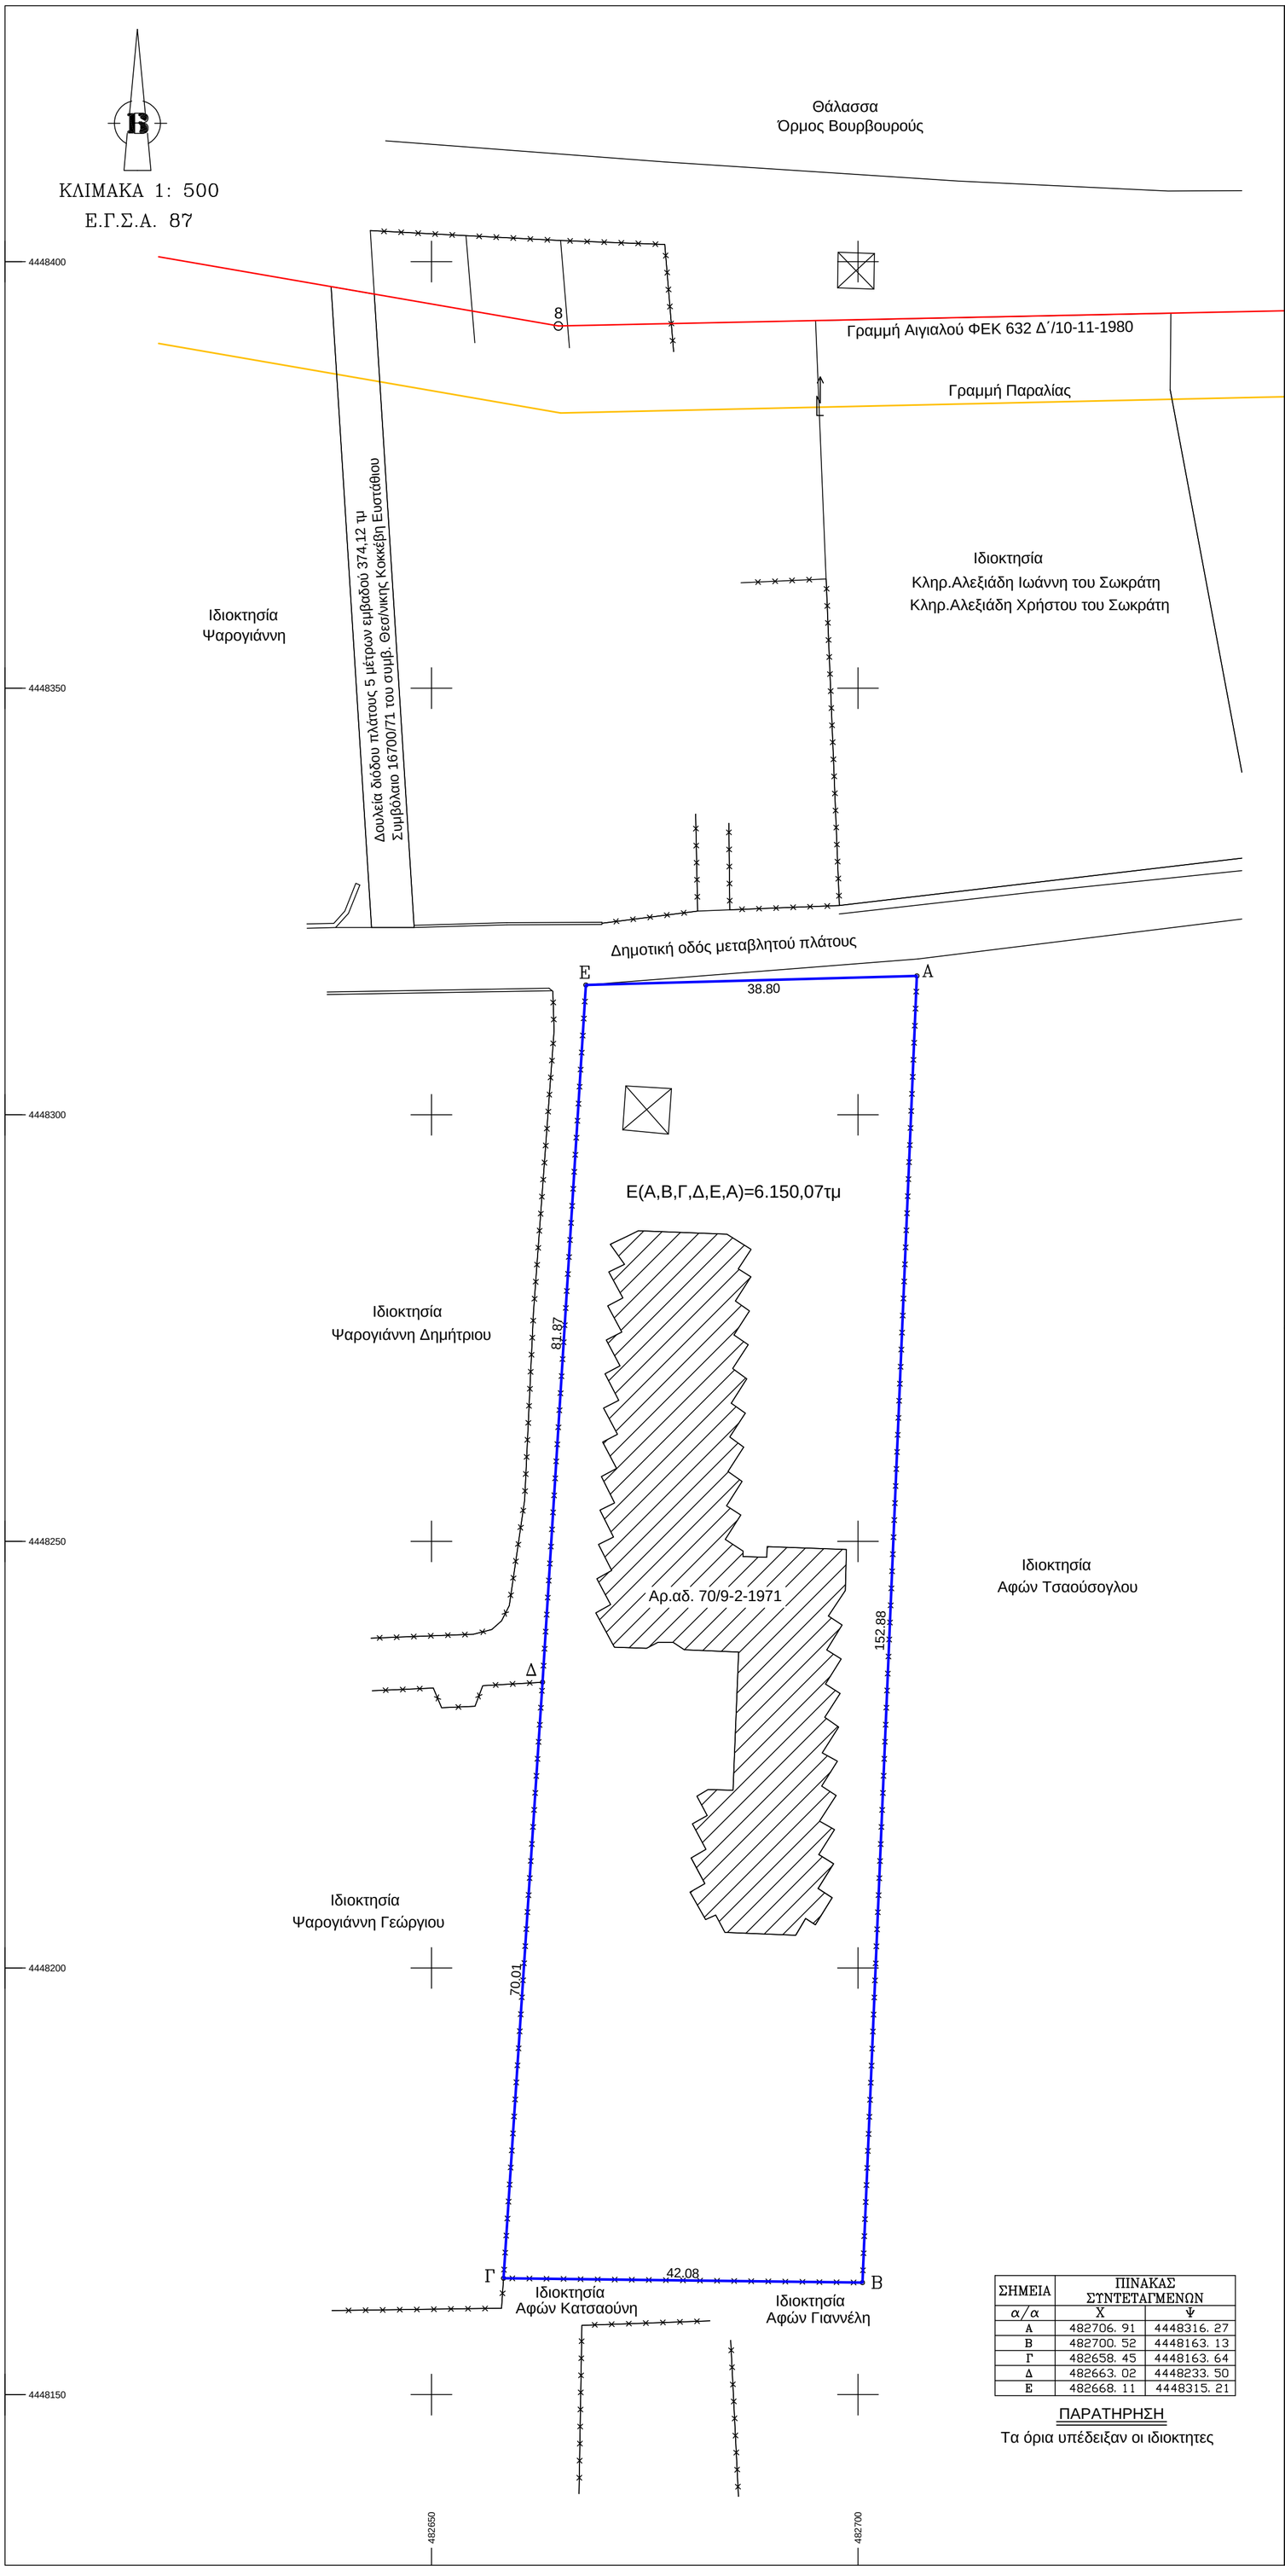


| ΣΗΜΕΙΑ | ΠΙΝΑΚΑΣ ΣΥΝΤΕΤΑΓΜΕΝΩΝ | |
|---|---|---|
| α/α | Χ | Ψ |
| Α | 482706. 91 | 4448316. 27 |
| Β | 482700. 52 | 4448163. 13 |
| Γ | 482658. 45 | 4448163. 64 |
| Δ | 482663. 02 | 4448233. 50 |
| Ε | 482668. 11 | 4448315. 21 |

ΠΑΡΑΤΗΡΗΣΗ

Τα όρια υπέδειξαν οι ιδιοκτητες

Απόσπασμα Ορθοφωτογραφίας της ΚΤΗΜΑΤΟΛΟΓΙΟ Α.Ε

Απόσπασμα Χάρτη Γ.Υ.Σ Κλίμακας 1: 5000 (Κωδικός Πινακίδας 4435_2)





# ΤΕΧΝΙΚΟ ΓΡΑΦΕΙΟ

ΧΑΛΚΙΑΣ Γ. ΙΩΑΝΝΗΣ

ΤΟΠΟΓΡΑΦΟΣ ΜΗΧΑΝΙΚΟΣ Τ.Ε

ΧΑΡΙΛΑΟΥ ΤΡΙΚΟΥΠΗ 9 , ΠΟΛΥΓΥΡΟΣ ΧΑΛΚΙΔΙΚΗΣ

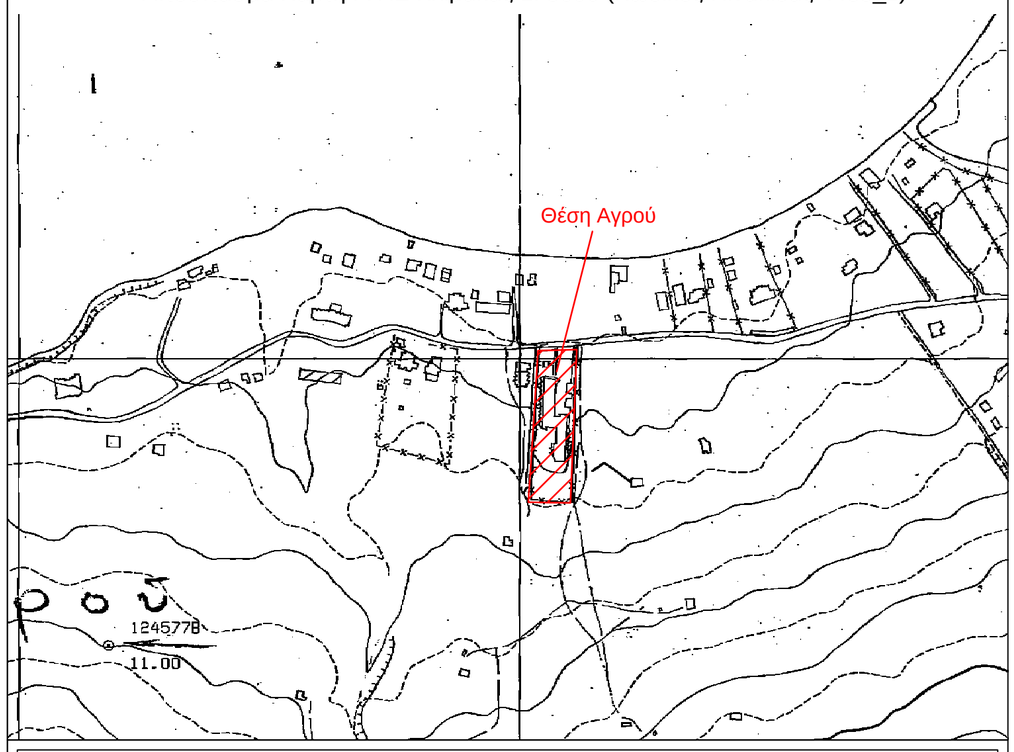ΤΗΛ. 2371024944 ,ΚΙΝ. 6944 454 988 , email : xalkias_4@yahoo.gr


ΕΝΔΙΑΦΕΡΟΜΕΝΟΣ: ΤΣΙΡΟΥ ΕΛΕΥΘΕΡΙΑ ΤΟΥ ΝΙΚΟΛΑΟΥ

ΕΡΓΟ: ΤΟΠΟΓΡΑΦΙΚΗ ΑΠΟΤΥΠΩΣΗ ΑΓΡΟΤΕΜΑΧΙΟΥ

ΘΕΣΗ: "ΒΟΥΡΒΟΥΡΟΥ", Δ.Κ. ΑΓΙΟΥ ΝΙΚΟΛΑΟΥ
Δ.Ε ΣΙΘΩΝΙΑΣ, ΔΗΜΟΥ ΣΙΘΩΝΙΑΣ , Π.Ε ΧΑΛΚΙΔΙΚΗΣ

ΘΕΜΑ ΣΧΕΔΙΟΥ:

ΤΟΠΟΓΡΑΦΙΚΟ ΔΙΑΓΡΑΜΜΑ

ΑΡ. ΣΧΕΔΙΟΥ: Τ1

ΚΛΙΜΑΚΑ: 1:500

ΧΡΟΝΟΣ ΜΕΛΕΤΗΣ: 20 - 07 - 2020

ΘΕΩΡΗΣΗ

ΣΦΡΑΓΙΔΑ

**ΧΑΛΚΙΑΣ Γ. ΙΩΑΝΝΗΣ**
**ΤΟΠΟΓΡΑΦΟΣ ΜΗΧΑΝΙΚΟΣ Τ.Ε.**
ΑΡ.ΤΕΕ:10921-Α.Μ. ΕΕΤΕΜ:37412
ΧΑΡΙΛΑΟΥ ΤΡΙΚΟΥΠΗ 9-ΠΟΛΥΓΥΡΟΣ
ΤΗΛ:23710 24944-ΚΙΝ:6944 454 988
ΑΦΜ:066255921-ΔΟΥ:ΠΟΛΥΓΥΡΟΥ