



ΑΠΟΣΠΑΣΜΑ ΧΑΡΤΗ Γ.Υ.Σ. (0407) ΚΛΙΜΑΚΑΣ 1:5000

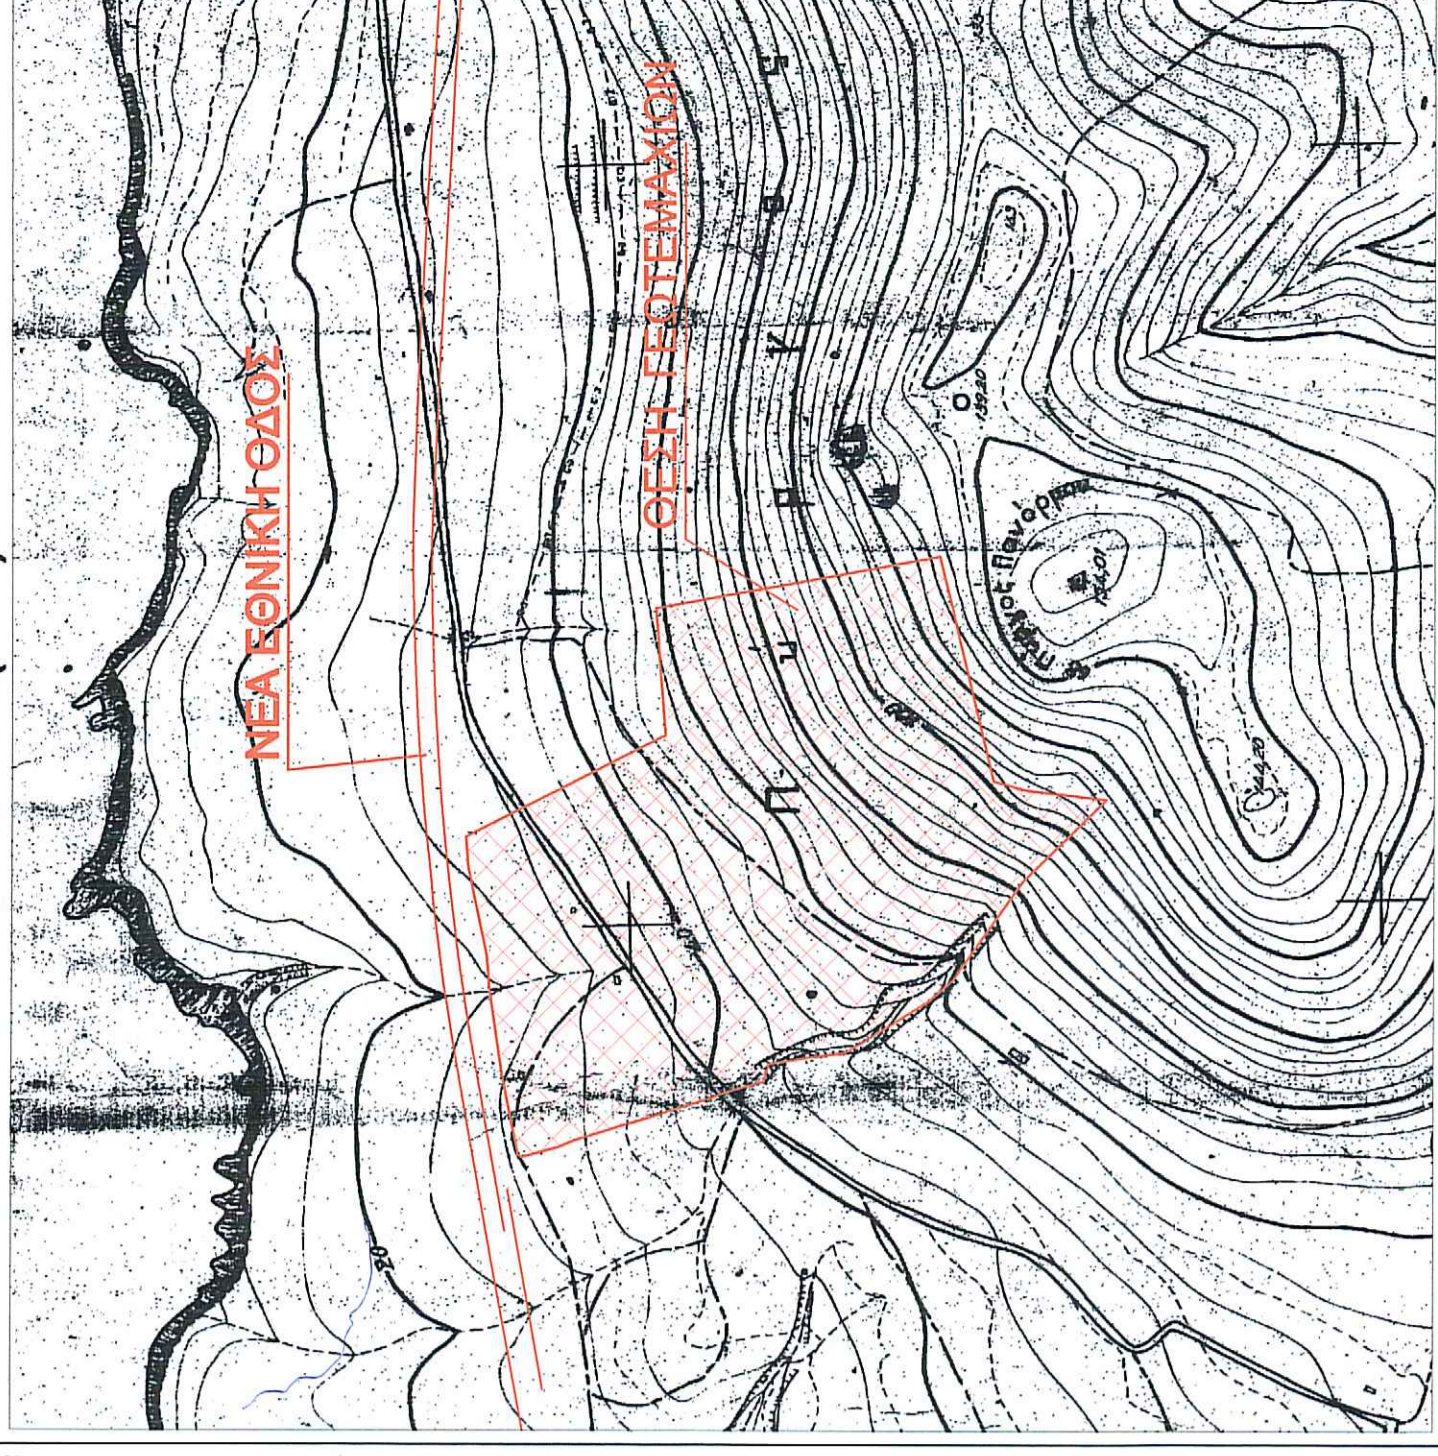

ΦΩΤΟΓΡΑΦΙΑ

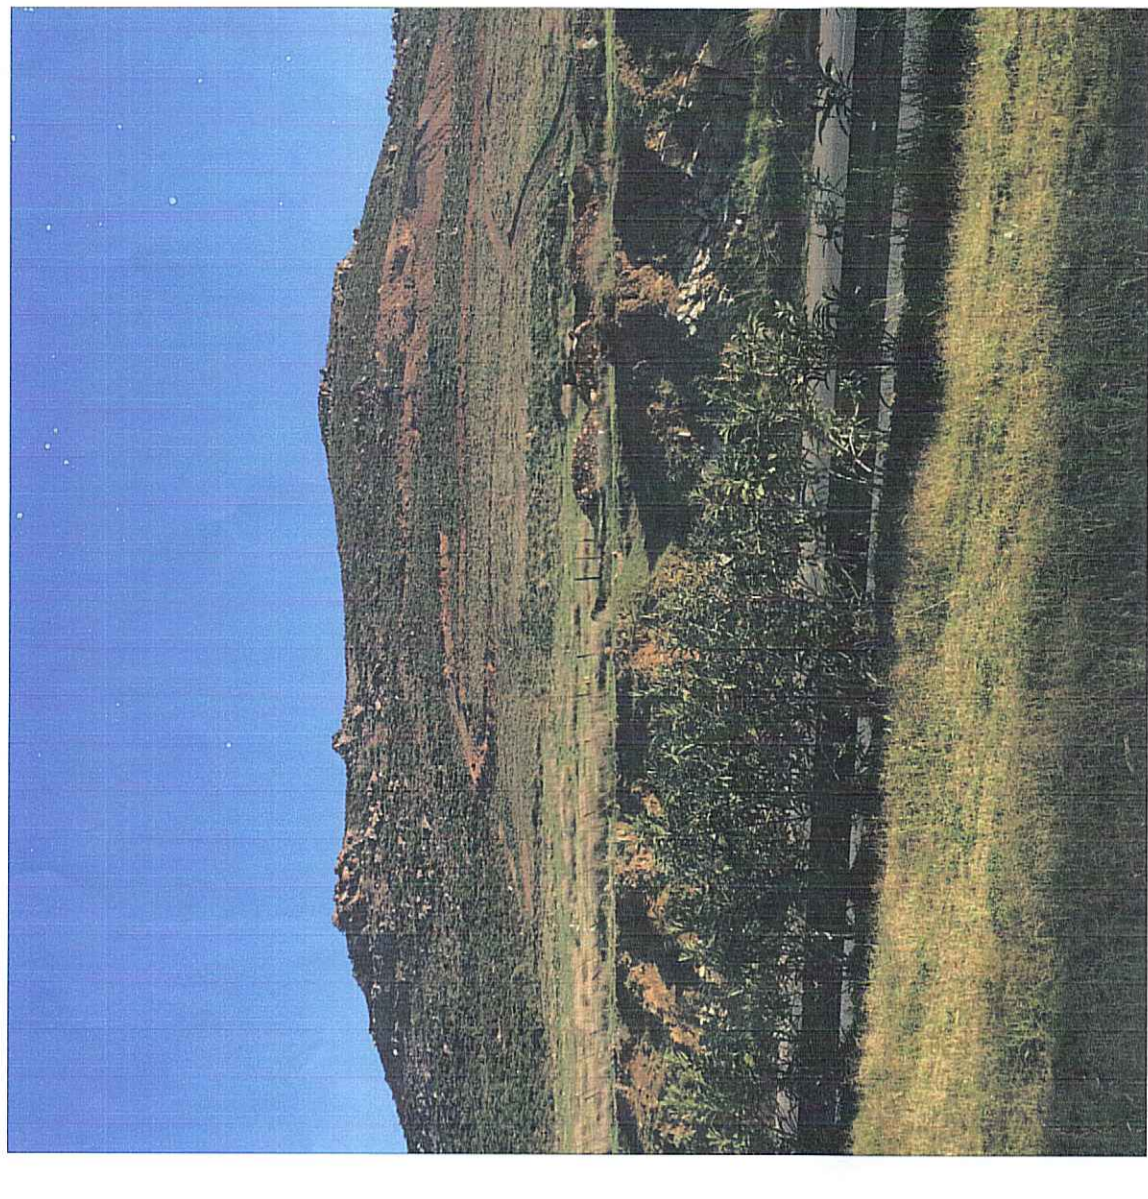

ΕΡΓΟΔΟΤΗΣ

ΑΦΟΙ ΤΡΟΥΛΗ Α.Ε.Ε.Τ.Ε.

ΕΡΓΟ

ΑΠΟΤΥΠΩΣΗ ΙΔΙΟΚΤΗΣΙΑΣ

ΘΕΣΗ

ΕΚΤΟΣ ΣΧΕΔΙΟΥ ΠΟΛΕΩΣ ΠΑΝΟΡΜΟΥ ΔΗΜΟΥ ΜΥΛΟΠΟΤΑΜΟΥ ΞΗΡΟΚΑΜΠΟΥΣ

ΜΕΛΕΤΗΤΗΣ

ΠΑΝΤΕΛΑΚΗΣ ΕΜΜΑΝΟΥΗΛ ΤΟΠΟΓΡΑΦΟΣ ΜΗΧΑΝΙΚΟΣ Τ.Ε.

ΘΕΜΑ ΣΧΕΔΙΟΥ

ΑΡΙΘΜΟΣ ΣΧΕΔΙΟΥ

Τ 1

ΚΛΙΜΑΚΑ

ΧΡΟΝΟΣ ΜΕΛΕΤΗΣ

ΣΦΡΑΓΙΔΑ



1:1000

ΟΚΤΩΒΡΙΟΣ 2019

ΥΠΟΓΡΑΦΗ




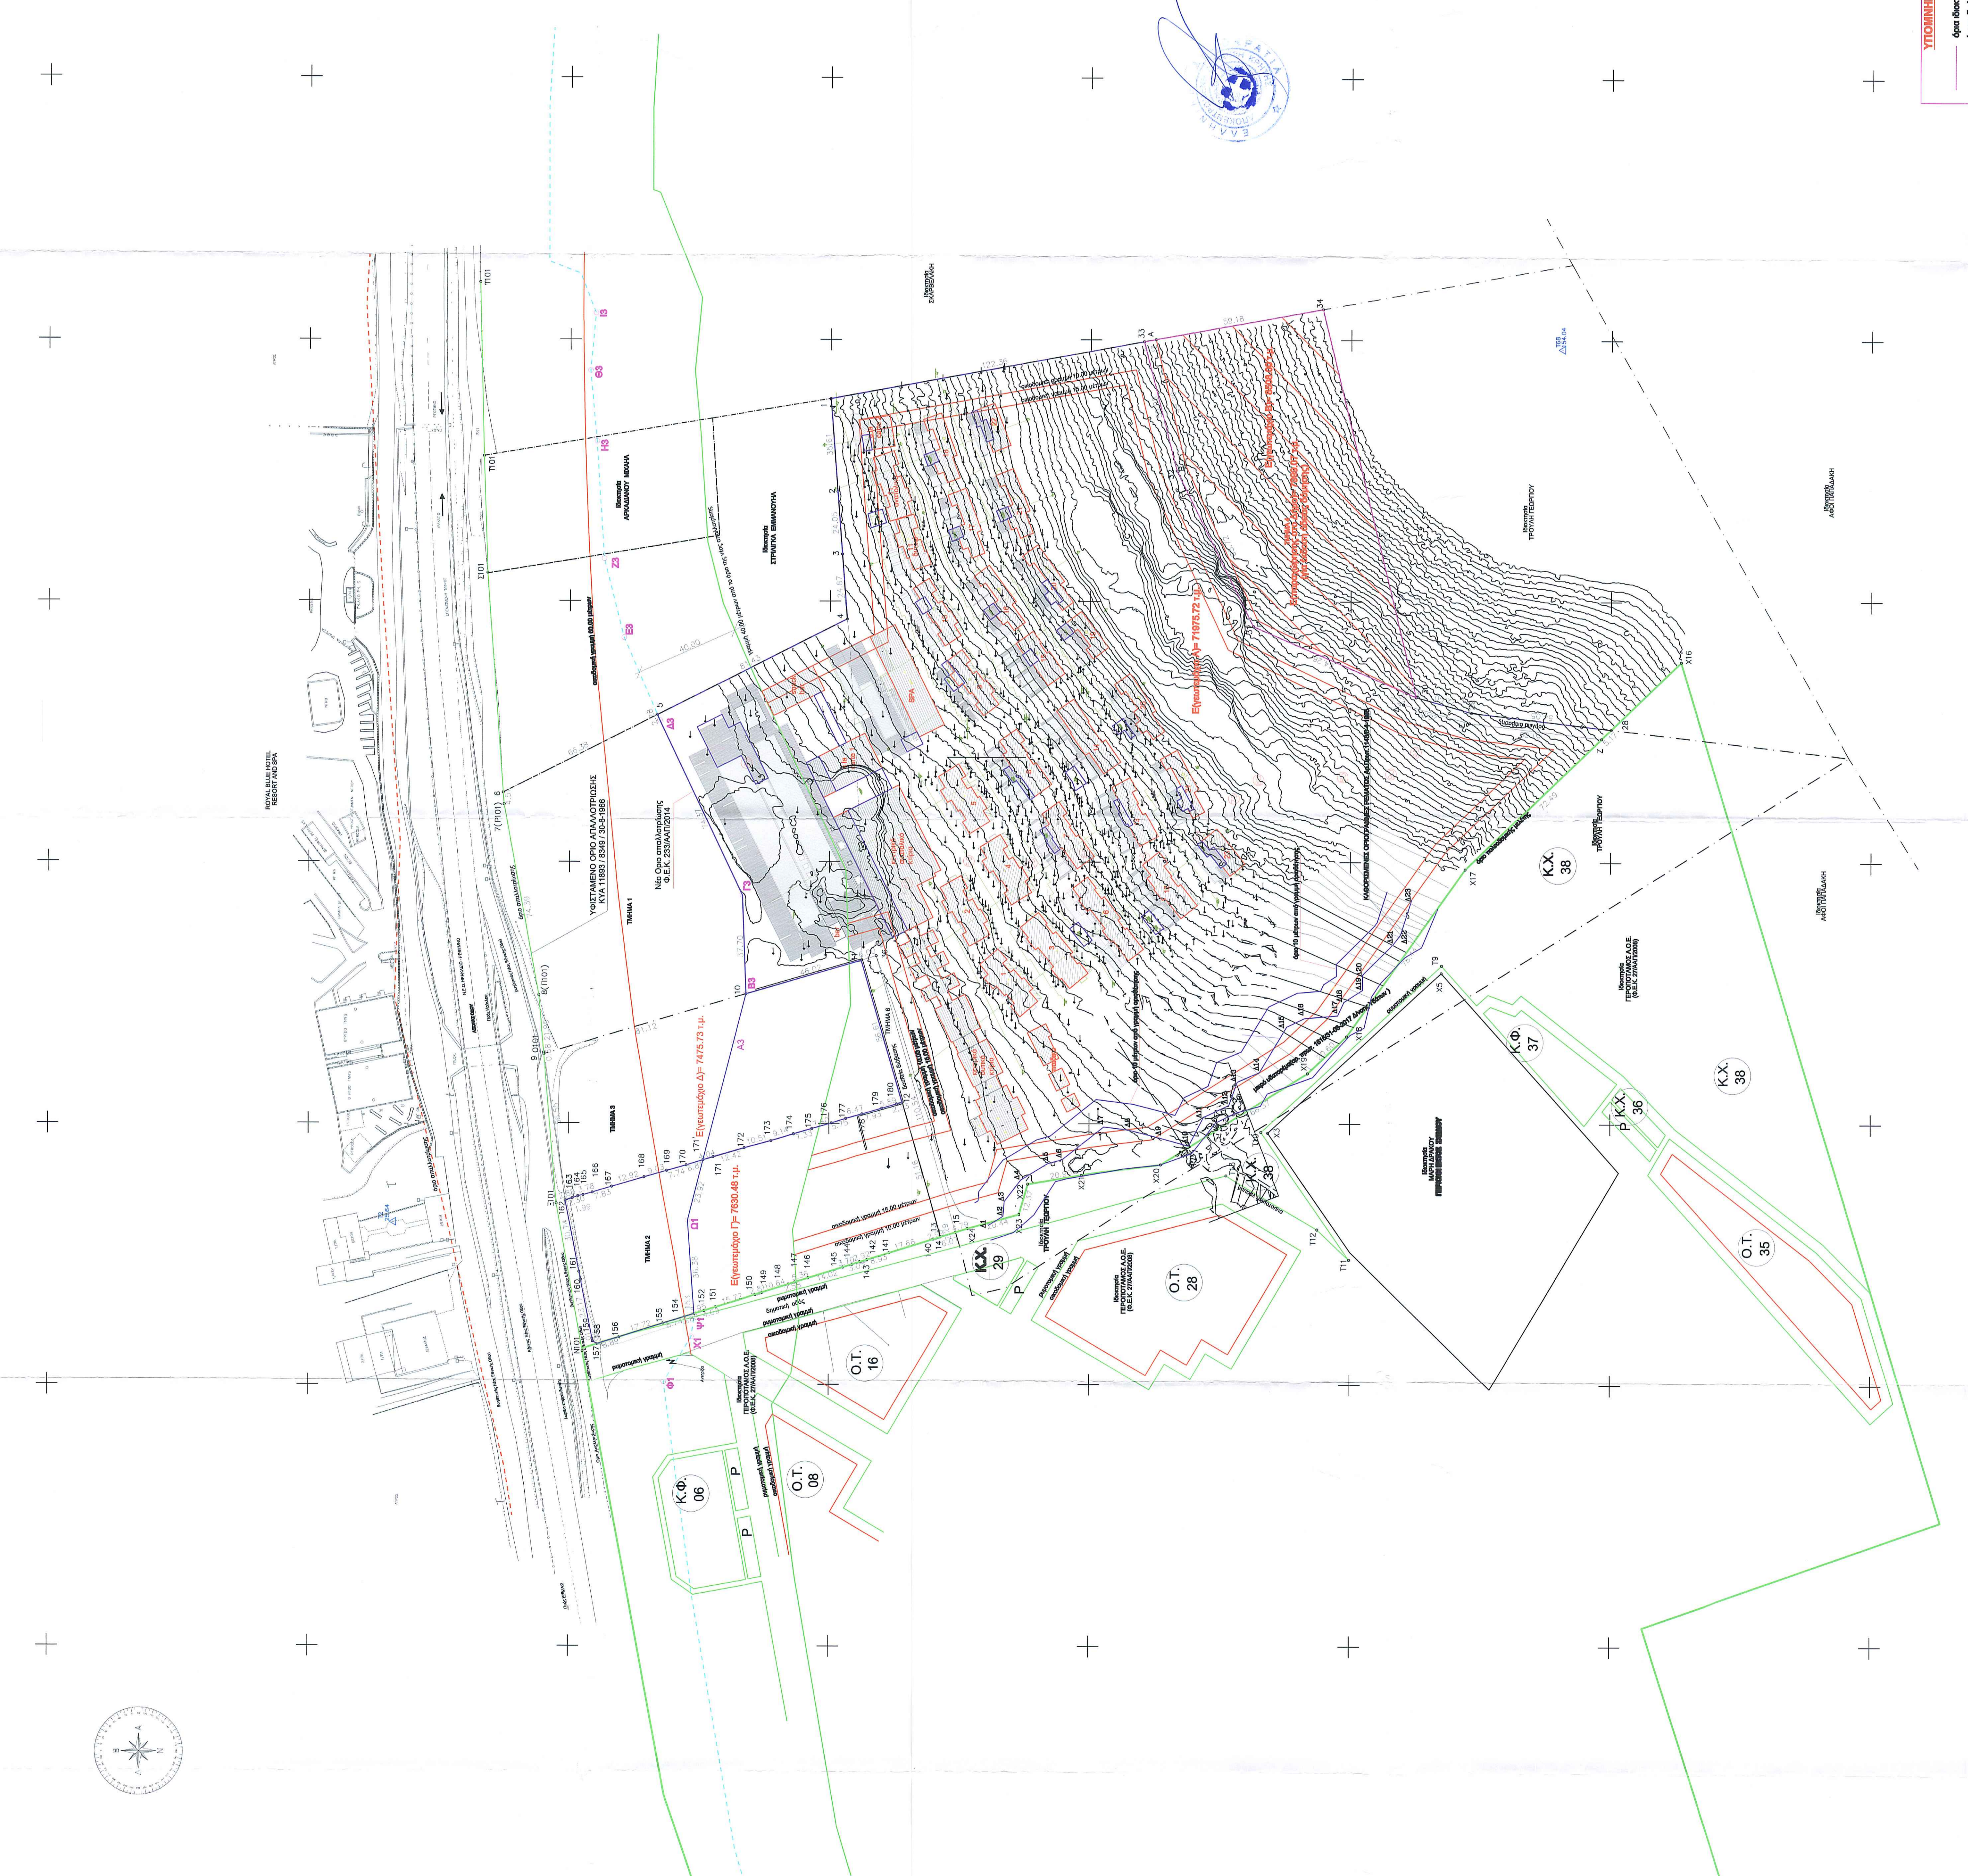


ΑΠΟΣΠΑΣΜΑ ΧΑΡΤΗ ΑΠΟ GOOGLE EARTH

