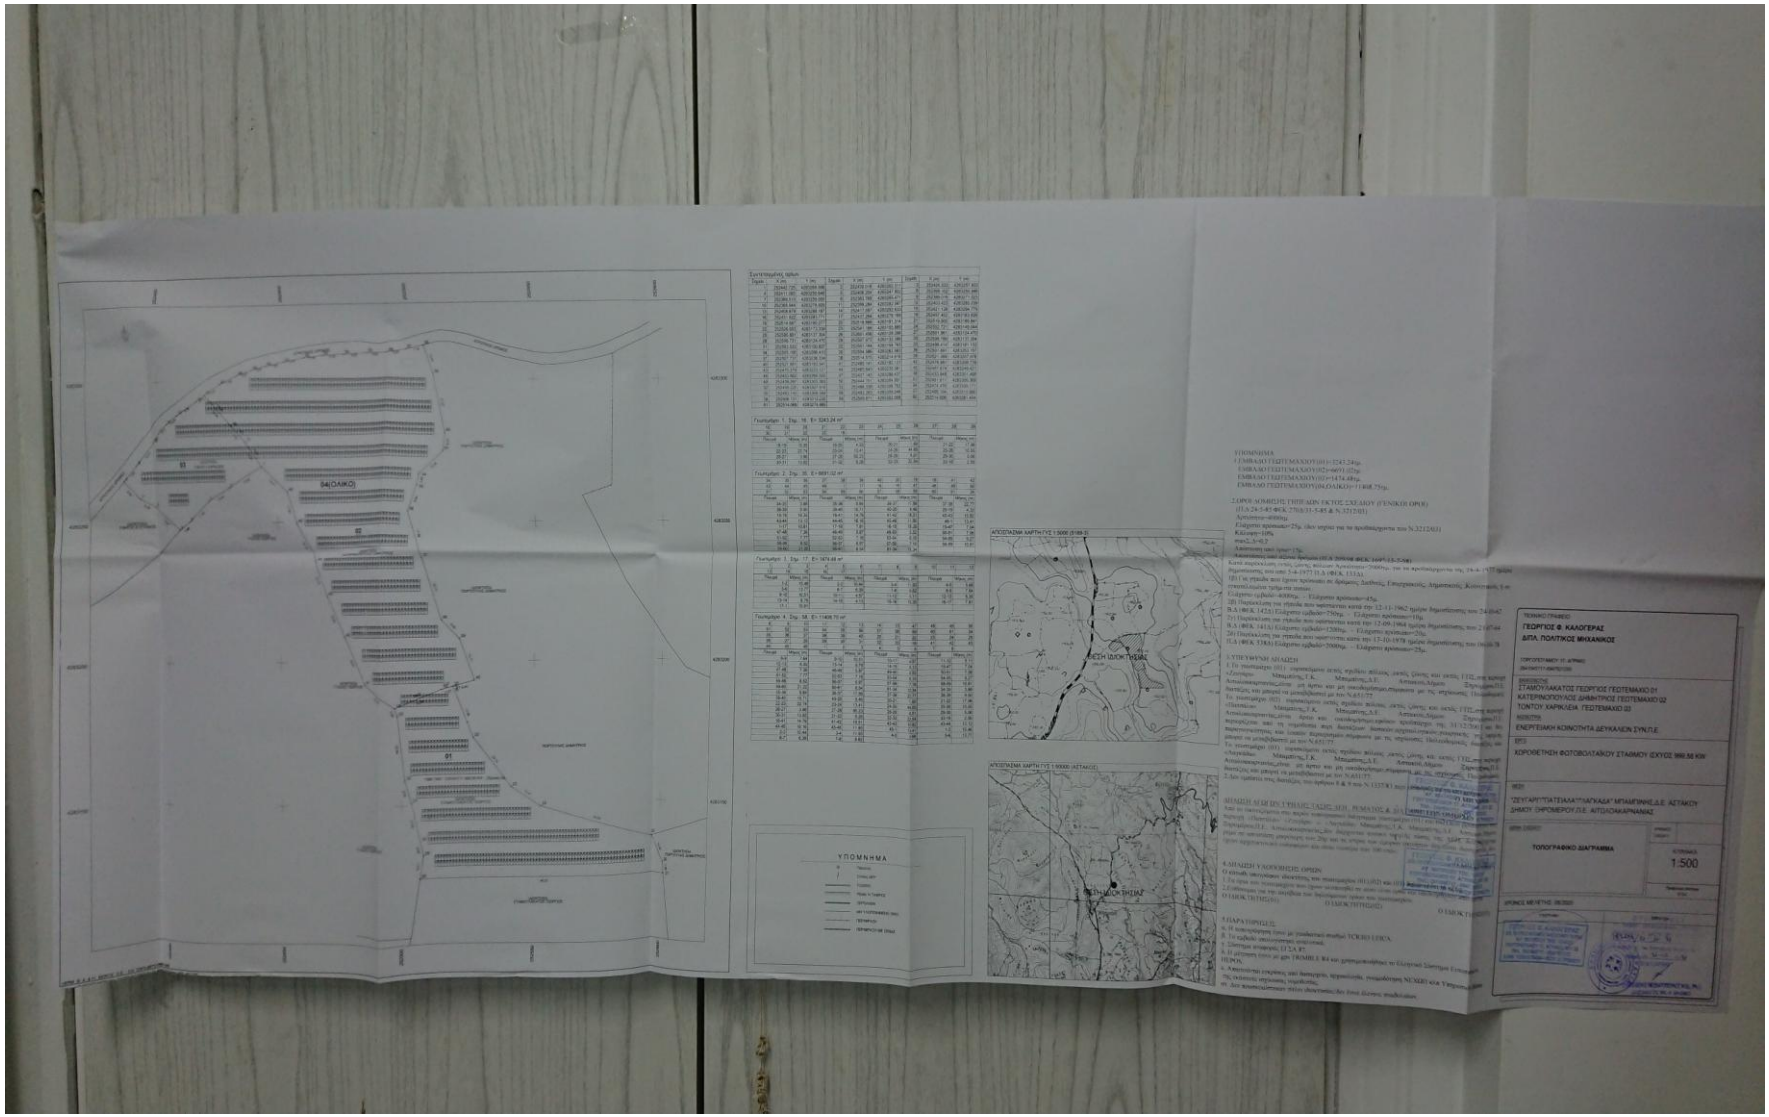
ΥΠΟΜΝΗΜΑ
ΓΕΩΡΓΙΟΣ Φ. ΚΑΛΟΓΕΡΑΣ
ΔΙΠΛ. ΠΟΛΙΤΙΚΟΣ ΜΗΧΑΝΙΚΟΣ
ΣΤΑΜΟΥΛΑΚΑΤΟΣ ΓΕΩΡΓΙΟΣ ΓΕΩΤΕΜΑΧΙΟ 01
ΚΑΤΕΡΙΝΟΠΟΥΛΟΣ ΔΗΜΗΤΡΙΟΣ ΓΕΩΤΕΜΑΧΙΟ 02
ΤΟΝΤΟΥ ΧΑΡΙΚΛΕΙΑ ΓΕΩΤΕΜΑΧΙΟ 02
ΕΝΕΡΓΕΙΑΚΗ ΚΟΙΝΟΤΗΤΑ ΔΕΥΚΑΛΙΩΝ ΣΥΝ.ΠΕ.
ΚΟΡΟΪΔΕΤΗΣΗ ΦΩΤΟΒΟΛΤΑΪΚΟΥ ΣΤΑΘΜΟΥ ΙΣΧΥΟΣ 990.50 KW
ΤΟΠΟΓΡΑΦΙΚΟ ΔΙΑΓΡΑΜΜΑ
1:500