Απόσ

Ορθοφωτοχάρτη ΕΛΛΗΝΙΚΟ ΚΤΗΜΑΤΟΛΟΓΙΟ

Απόσπασμα Γ.Π.Σ.

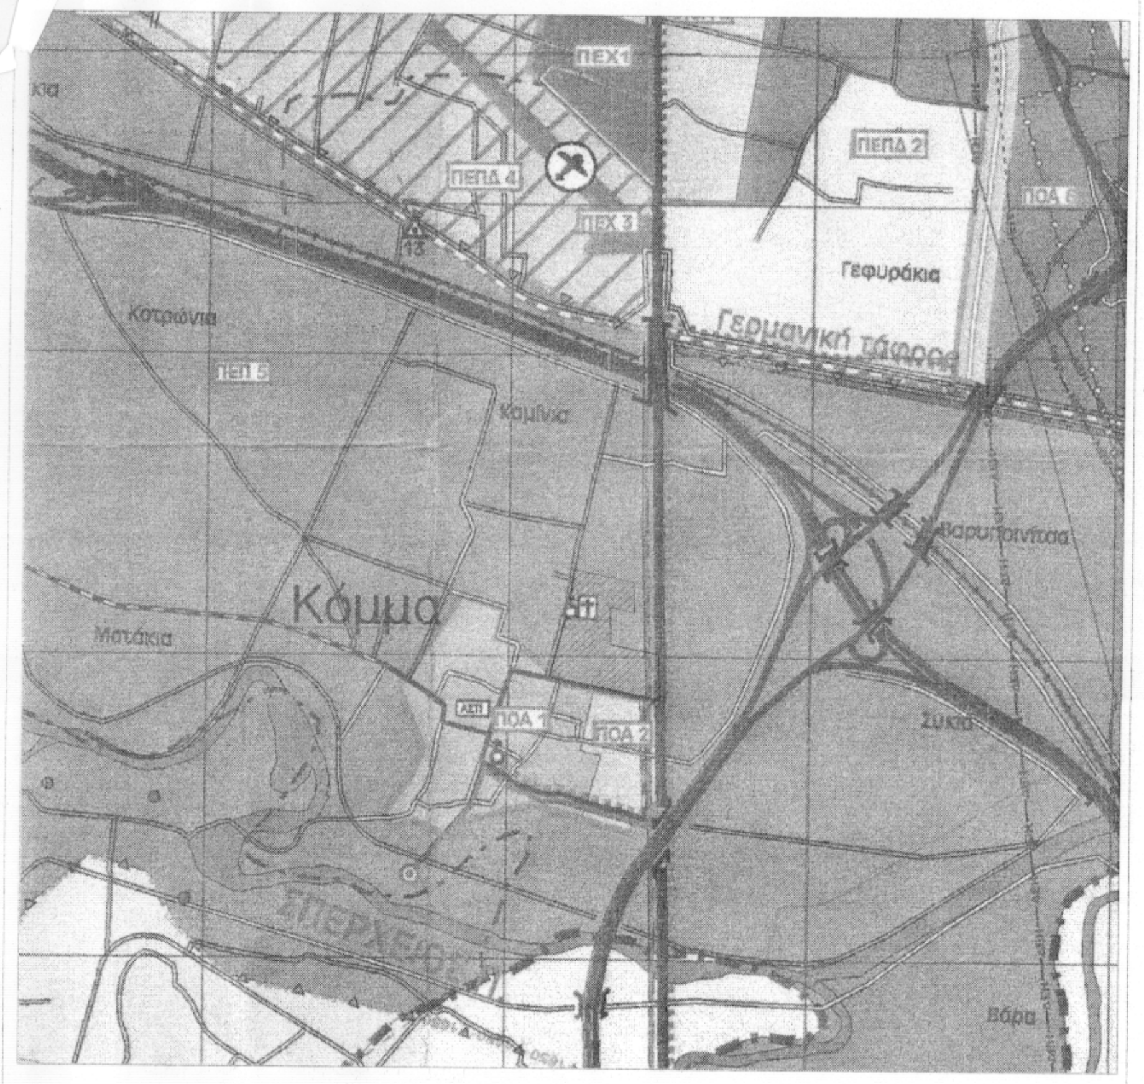

Απόσπασμα οριοθέτησης οικισμού

Αρθ. Φύλλου
Χάρτη ΓΥΣ
5362/3

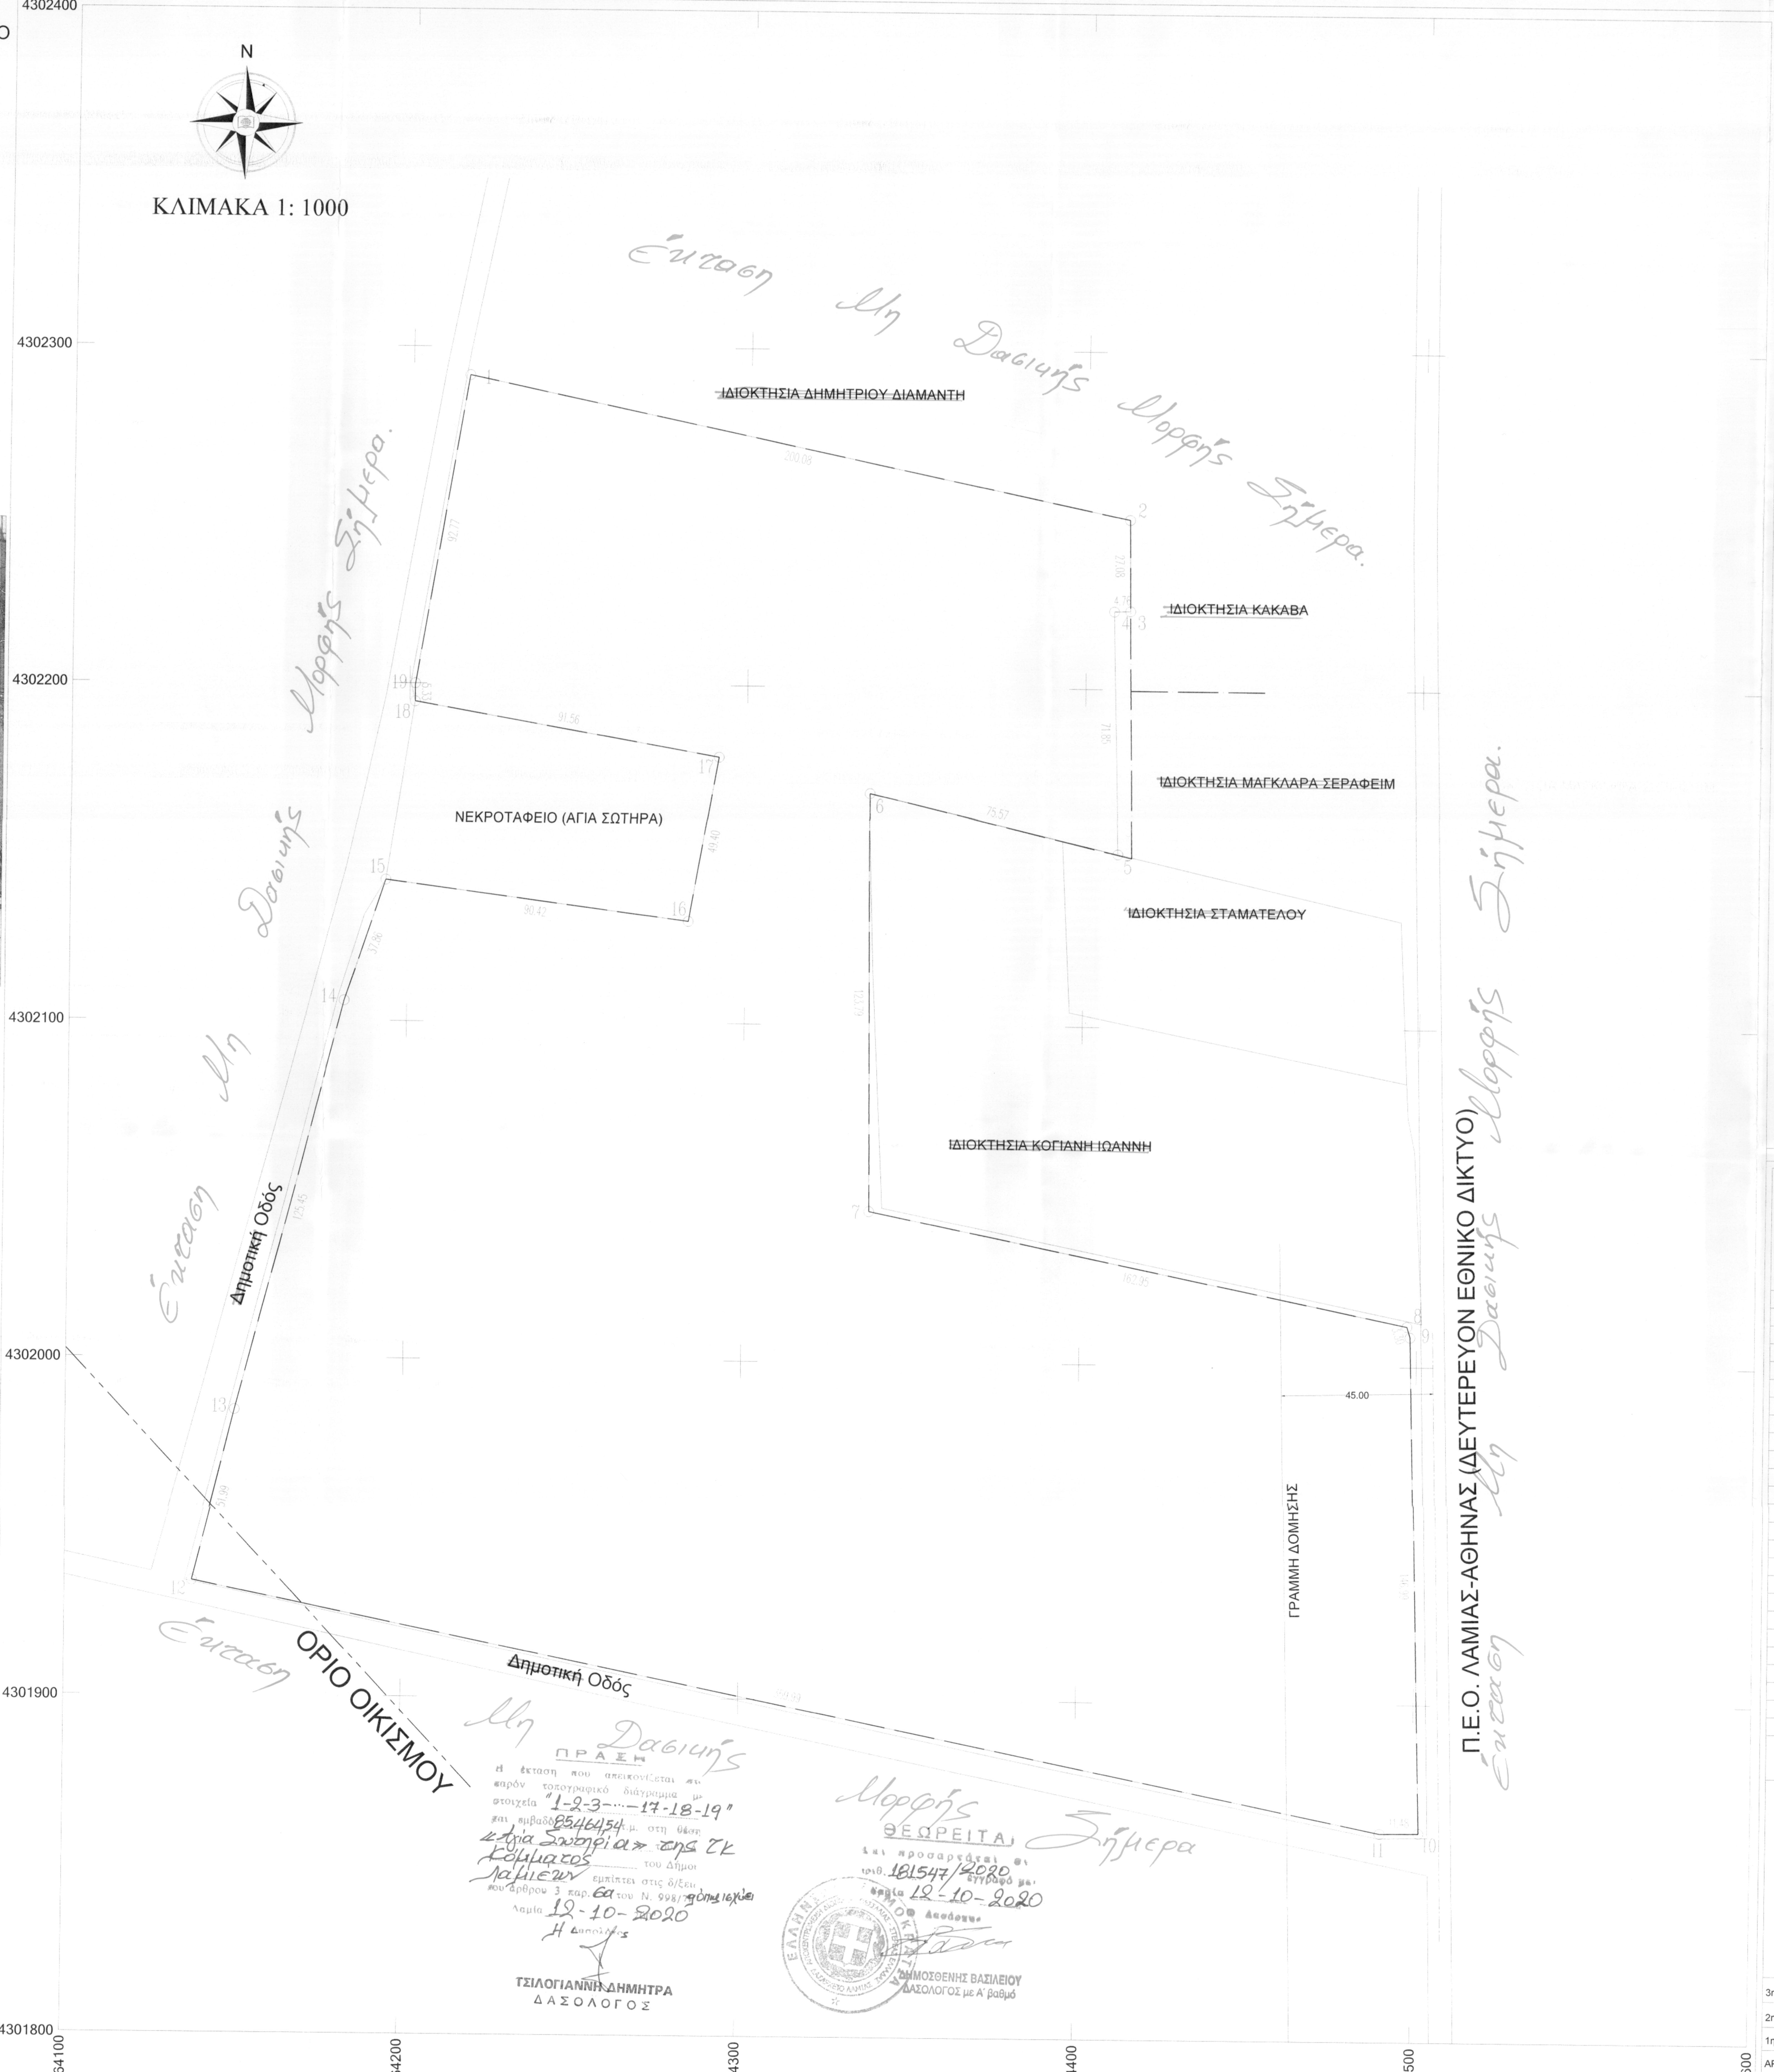

Έκταση Μη Δασικής Μορφής Σήμερα.

Έκταση Μη Δασικής Μορφής Σήμερα.

Έκταση Μη Δασικής Μορφής Σήμερα

Έκταση Μη Δασικής Μορφής Σήμερα

ΠΡΑΞΗ

Η έκταση που απεικονίζεται στο παρόν τοπογραφικό διάγραμμα με στοιχεία "1-2-3-…-17-18-19" και εμβαδόν 85464,54 τ.μ. στη θέση «Αγία Σωτηρία» της ΤΚ Κόμματος του Δήμου Λαμιέων εμπίπτει στις δ/ξεις του άρθρου 3 παρ. 6α του Ν. 998/79 όπως ισχύει
Λαμία 12-10-2020
Η Δασολόγος
ΤΣΙΛΟΓΙΑΝΝΗ ΔΗΜΗΤΡΑ
ΔΑΣΟΛΟΓΟΣ

ΘΕΩΡΕΙΤΑΙ
και προσαρτάται στ
πρωτ. 181547/2020 έγγραφό μας
Λαμία 12-10-2020
Ο Δασολόγος
ΔΗΜΟΣΘΕΝΗΣ ΒΑΣΙΛΕΙΟΥ
ΔΑΣΟΛΟΓΟΣ με Α΄ βαθμό

ΟΡΟΙ ΔΟΜΗΣΗΣ

ΕΚΤΟΣ ΟΡΙΩΝ ΟΙΚΙΣΜΟΥ (Π.Δ.24.05.1985 - ΦΕΚ 270Δ / 31.05.1985 & Ν. 3212 - ΦΕΚ 308Α / 31.12.2003

Αρτιότητα κατά κανόνα : (για πρόσωπο σε κοινόχρηστο δρόμο)
Εμβαδόν = 4000 τμ. - Πρόσωπο = 25.00 μ.
(για πρόσωπο σε Διεθνείς , Εθνικές , Επαρχιακές , Δημοτικές και Κοινοτικές οδούς και σε εγκατελειμένα τμήματά τους και σε σιδηροδρομικές γραμμές)
Εμβαδόν = 4000 τμ. - Πρόσωπο = 45.00 μ. - Βάθος = 50.00m.
Αρτιότητα κατά παρέκλιση : (χωρίς πρόσωπο σε δρόμο)
Εμβαδόν = 4000 τμ. (προ 31.12.2003)
(για πρόσωπο σε Διεθνείς , Εθνικές , Επαρχιακές , Δημοτικές και Κοινοτικές οδούς και σε εγκατελειμένα τμήματά τους και σε σιδηροδρομικές γραμμές)
Εμβαδόν = 2000 τμ. - Πρόσωπο =25.00 μ. - Βάθος = 40.00m. (προ 17.10.1978)
Εμβαδόν = 1200 τμ. - Πρόσωπο =20.00 μ. - Βάθος = 35.00m. (προ 12.09.1964)
Εμβαδόν = 750 τμ. - Πρόσωπο =10.00 μ. - Βάθος = 15.00m. (προ 12.11.1962)

ΔΗΛΩΣΗ ΜΗΧΑΝΙΚΟΥ (Ν. 651/77)

Δηλώνω σύμφωνα με το νόμο για το γήπεδο με στοιχεία "Α - Β - Γ - Δ - Ε - Ζ - Η - Θ - Ι - Κ - Λ - Μ - Ν - Ξ - Ο - Π - Ρ - Σ - - Α" και εμβαδόν 85.787,80 τμ. που βρίσκεται εκτός σχεδίου, στη θέση "Αγία Σωτήρα", πλησίον της Τ.Κ. Κόμμα, Δ.Ε. Λαμιέων, Δήμου Λαμιέων, Π.Ε. Φθιώτιδας ότι:

- είναι άρτιο και οικοδομήσιμο ως προς το εμβαδόν και τις διαστάσεις σύμφωνα με τις πολεοδομικές διατάξεις που ισχύουν σήμερα,
- βρίσκεται εκτός σχεδίου, εκτός ορίων οικισμού (εκτός από το μικρό τμήμα ...), εντός Γ.Π.Σ. Λαμιέων (Περιοχή Ειδικής Προστασίας 5 - Περιοχές NATURA B)
- δεν εμπίπτει στις διατάξεις του νόμου 1337/83 περί εισφορών σε γη και χρήμα,
- εντός αυτού δεν διέρχονται εναέριες γραμμές μεταφοράς υψηλής τάσης της ΔΕΗ, δεν διέρχεται αγωγός φυσικού αερίου,
- εντός αυτού ή σε απόσταση μικρότερη των 20μ από αυτό δεν διέρχεται ρέμα

ΠΙΝΑΚΑΣ ΣΥΝΤΕΤΑΓΜΕΝΩΝ
ΚΟΡΥΦΩΝ ΙΔΙΟΚΤΗΣΙΑΣ (ΕΓΣΑ '87)

ΣΗΜΕΙΟ	X	Y	ΜΗΚΟΣ
1	364216.750	4302291.520	
			200.08
2	364412.522	4302250.246	
			27.08
3	364412.958	4302223.170	
			4.76
4	364408.201	4302223.045	
			71.85
5	364410.084	4302151.221	
			75.57
6	364336.520	4302168.526	
			123.79
7	364337.469	4302044.735	
			162.95
8	364497.109	4302012.061	
			3.30
9	364498.053	4302008.896	
			146.99
10	364501.859	4301861.955	
			11.48
11	364490.375	4301861.849	
			359.99
12	364137.693	4301933.995	
			51.99
13	364150.154	4301984.467	
			125.45
14	364181.442	4302105.950	
			37.86
15	364193.465	4302141.850	
			90.42
16	364283.132	4302130.184	
			49.40
17	364291.749	4302178.826	
			91.56
18	364201.565	4302194.665	
			5.33
19	364201.565	4302200.000	
			92.77
1	364216.750	4302291.520	

$E=1/2\ \Sigma(X_\iota+X_{\iota+1})(\Psi_\iota-\Psi_{\iota+1})$

E= 85464.54 τ.μ.

ΕΓΝΑΤΙΑ ΓΚΡΟΥΠ Ι.Κ.Ε.

Δ/ΝΣΗ: ΜΑΚΡΥΓΙΑΝΝΗ 106 & ΠΕΡΙΦ. ΟΔΟΣ
564 31 ΣΤΑΥΡΟΠΟΥΛΗ
ΘΕΣΣΑΛΟΝΙΚΗ

τηλ.: 2310-589600
FAX: 2310-642257

ΕΡΓΟΔΟΤΗΣ	ΕΓΝΑΤΙΑ ΓΚΡΟΥΠ Ι.Κ.Ε.
ΕΡΓΟ	ΚΑΤΑΣΚΕΥΗ ΦΩΤΟΒΟΛΤΑΙΚΟΥ ΠΑΡΚΟΥ
ΘΕΣΗ	ΕΚΤΟΣ ΣΧΕΔΙΟΥ, ΘΕΣΗ "ΑΓΙΑ ΣΩΤΗΡΑ ΠΛΗΣΙΟΝ Τ.Κ. ΚΟΜΜΑΤΟΣ Δ.Ε. ΛΑΜΙΕΩΝ, ΔΗΜΟΣ ΛΑΜΙΕΩΝ, Π.Ε. ΦΘΙΩΤΙΔΑΣ
ΜΕΛΕΤΗΤΗΣ	ΝΙΚΟΛΑΟΥ ΝΙΚΟΛΑΟΣ Πολιτικός Μηχανικός
ΘΕΜΑ ΣΧΕΔΙΟΥ	ΤΟΠΟΓΡΑΦΙΚΟ ΔΙΑΓΡΑΜΜΑ
ΧΡΟΝΟΣ	ΜΑΡΤΙΟΣ 2020

ΑΡ. ΣΧΕΔΙΟΥ
Κ - 1

ΚΛΙΜΑΚΑ
1:1000

ΥΠΟΓΡΑΦΗ - ΣΦΡΑΓΙΔΑ	ΕΛΕΓΧΟΣ ΥΠΗΡΕΣΙΑΣ
ΝΙΚΟΛΑΟΥ Δ. ΝΙΚΟΛΑΟΣ ΔΙΠΛΩΜ. ΠΟΛΙΤΙΚΟΣ ΜΗΧΑΝΙΚΟΣ [illegible]	

3η ΑΝΑΘΕΩΡΗΣΗ
2η ΑΝΑΘΕΩΡΗΣΗ
1η ΑΝΑΘΕΩΡΗΣΗ
ΑΡΧΙΚΗ ΣΧΕΔΙΑΣΗ