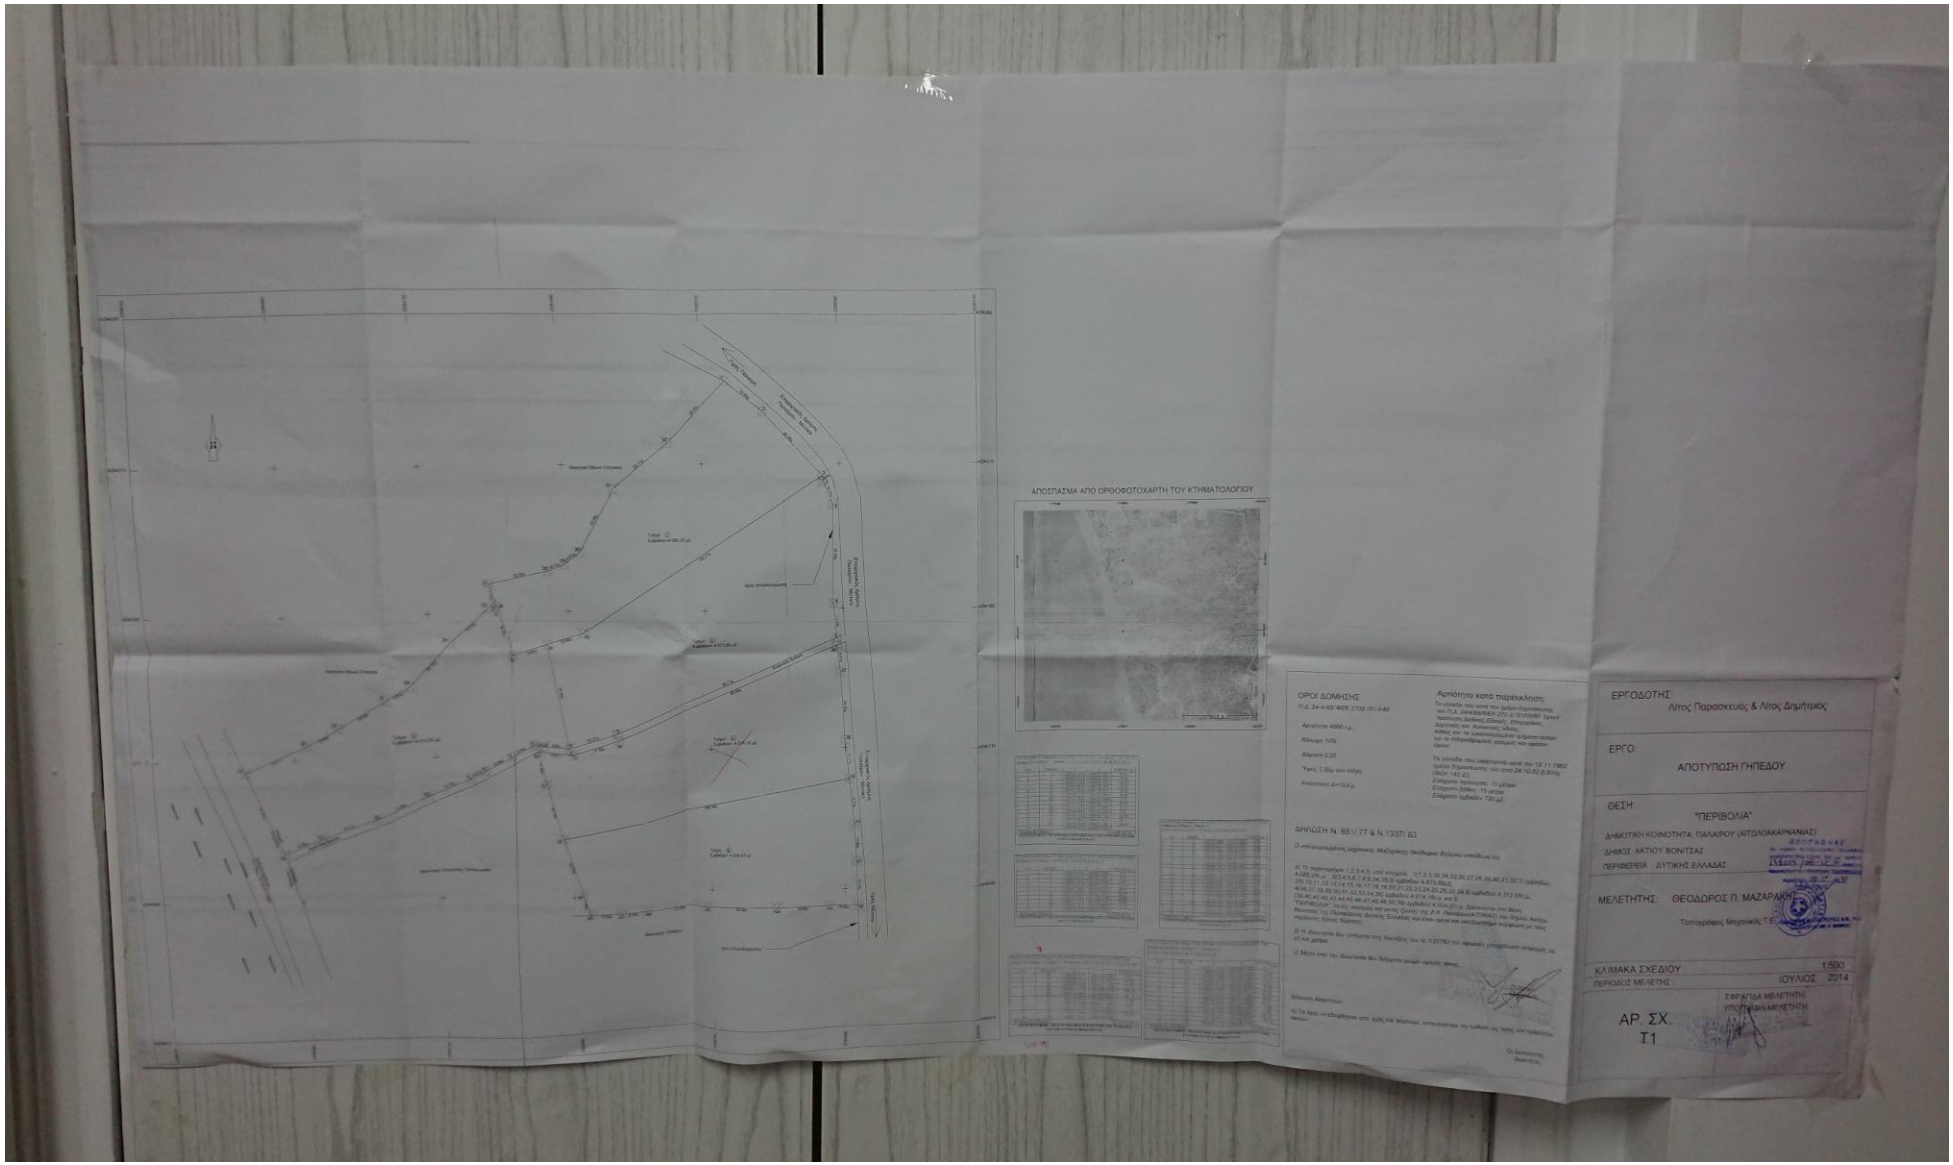
ΑΠΟΣΠΑΣΜΑ ΑΠΟ ΟΡΘΟΦΩΤΟΧΑΡΤΗ ΤΟΥ ΚΤΗΜΑΤΟΛΟΓΙΟΥ
ΟΡΟΙ ΔΟΜΗΣΗΣ
Αρτιότητα κατά παρέκκλιση
ΔΗΛΩΣΗ Ν. 651/77 & Ν.1337/83
ΕΡΓΟΔΟΤΗΣ:
Λίτος Παρασκευας & Λίτος Δημήτριος
ΕΡΓΟ:
ΑΠΟΤΥΠΩΣΗ ΓΗΠΕΔΟΥ
ΘΕΣΗ:
"ΠΕΡΙΒΟΛΙΑ"
ΔΗΜΟΤΙΚΗ ΚΟΙΝΟΤΗΤΑ: ΠΑΛΑΙΡΟΥ (ΑΙΤΩΛΟΑΚΑΡΝΑΝΙΑΣ)
ΔΗΜΟΣ: ΑΚΤΙΟΥ ΒΟΝΙΤΣΑΣ
ΠΕΡΙΦΕΡΕΙΑ: ΔΥΤΙΚΗΣ ΕΛΛΑΔΑΣ
ΜΕΛΕΤΗΤΗΣ: ΘΕΟΔΩΡΟΣ Π. ΜΑΖΑΡΑΚΗΣ
ΚΛΙΜΑΚΑ ΣΧΕΔΙΟΥ: 1:500
ΠΕΡΙΟΔΟΣ ΜΕΛΕΤΗΣ: ΙΟΥΛΙΟΣ 2014
ΑΡ. ΣΧ.
Τ1