


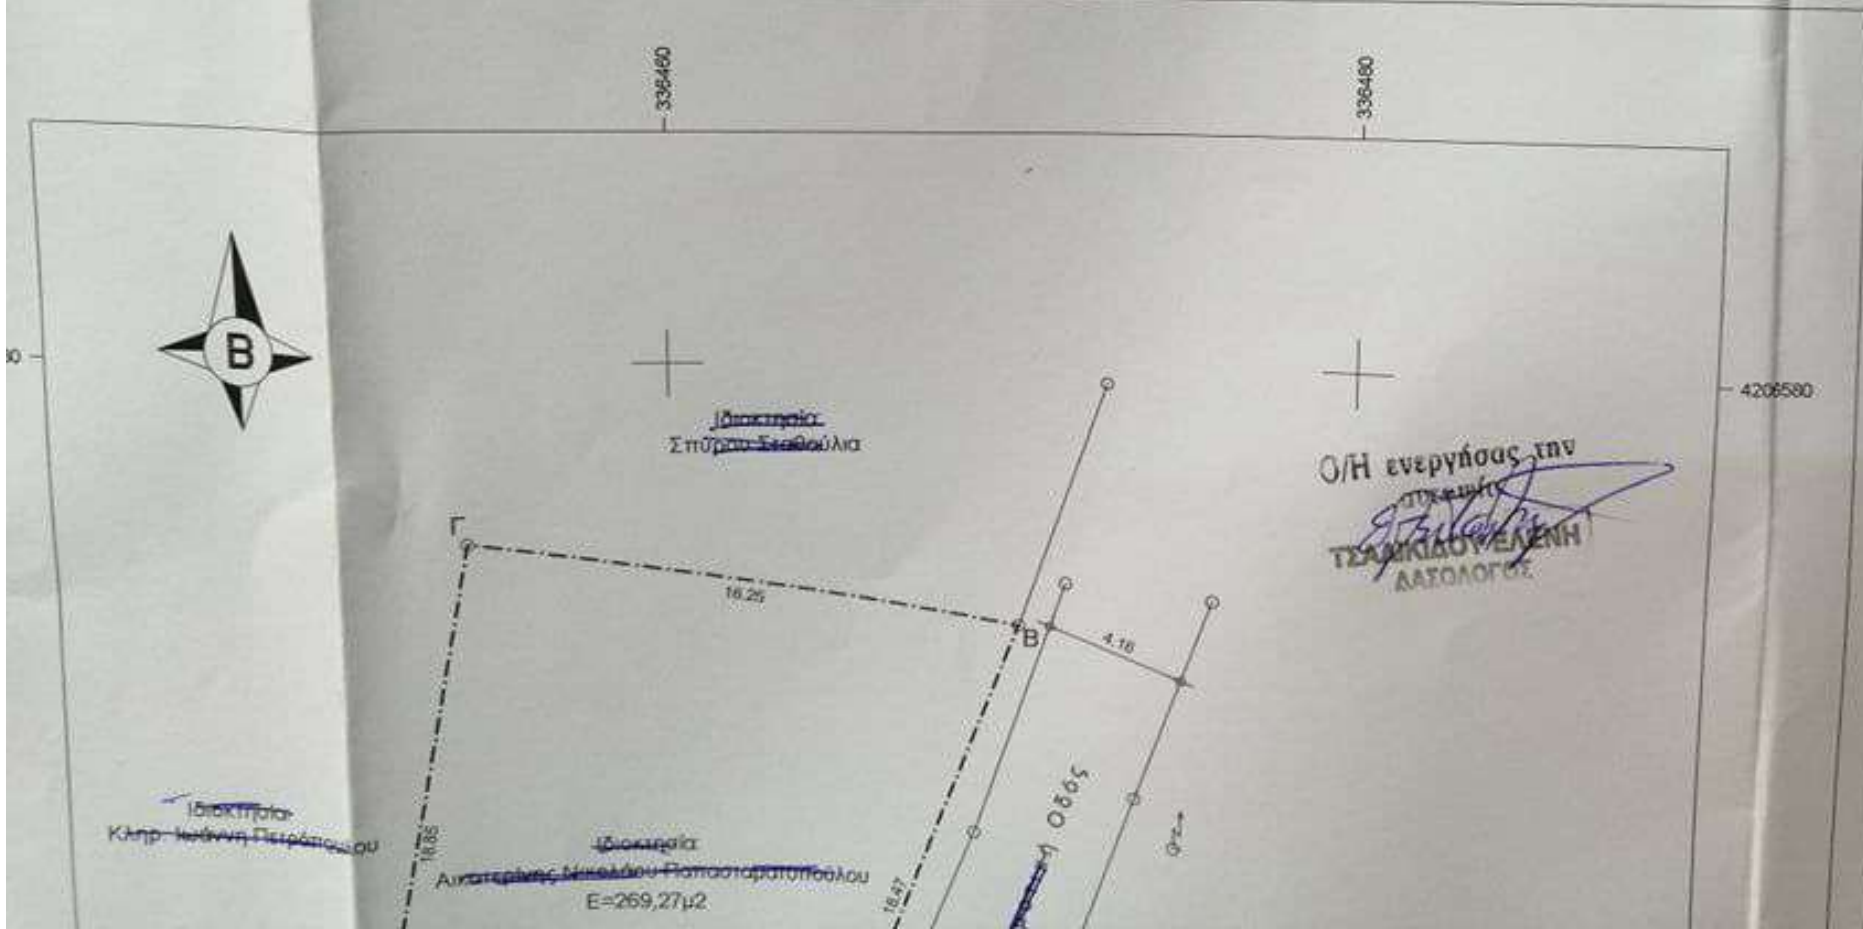

**ΣΥΝΤΕΤΑΓΜΕΝΕΣ ΚΟΡΥΦΩΝ
ΙΔΙΟΚΤΗΣΙΑΣ**

ΣΗΜΕΙΟ	X	Y
A	336463.785	4206554.732
B	336470.263	4206572.028
Γ	336454.225	4206574.610
Δ	336450.845	4206556.071

ΟΙΚΙΣΜΟΣ :
 Διάγραμμα :
 Π.Δ.14-2-81
 -ΑΡΤΙΟΤΗΤΑ
 Πρόσωπο :
 Κάλυψη :
 Σ.Δ. : Για γήτ
 Για γήτ
 Για γήτ
 Υψος Μέγιστ
 Αποστάσεις απ
 -ΠΑΡΕΚΚΛΙΣΗ:



5. ΔΗΛΩΣΗ ΥΛΟΠ

6. ΔΗΛΩΣΗ ΜΗΧΑΝ

Η κάτωθι υπογεγραμμ
 5 του Ν.851/77 απ:

1. Το οικόπεδο Ε με α
 βρίσκεται στην Τ.Κ. Κ
 του ακτινικού οικισμού
 Νομαρχη Αχαΐας
2. Η ανωτέρω ιδιοκτηση
 εισηφοράς σε γή και σε
4. Η ανωτέρω ιδιοκτηση