ΥΠΟΜΝΗΜΑ

Α) ΣΥΝΤΕΤΑΓΜΕΝΕΣ ΟΡΙΩΝ ΑΓΡΟΤΕΜΑΧΙΟΥ

ΠΕΡΙΓΡΑΦΗ ΣΗΜΕΙΟΥ	Χ	Υ
ΑΓΡΟΤΕΜΑΧΙΟ Α.Β.Γ.Δ .Ε.Ζ.Η.Θ.Α		
Α	**369870.7180**	**4283690.3550**
Β	**369765.4590**	**4283529.7790**
Γ	**369769.8910**	**4283512.6670**
Δ	**369774.4430**	**4283438.1360**
Ε	**369777.5110**	**4283421.0450**
Ζ	**369782.2180**	**4283404.5680**
Η	**369803.0060**	**4283373.6410**
Θ	**369968.5690**	**4283626.2130**
ΕΜΒΑΔΟ = 30.035,52 μ²		

ΕΛΕΓΧΟΣ ΟΡΩΝ ΔΟΜΗΣΗΣ :

Ε ΑΒΓΔΕΖΗΘΑ = **30.035,52 μ²**

ΕΠΙΤΡΕΠΟΜΕΝΗ ΚΑΛΥΨΗ
0.60 Χ 30.035,52 = **18.021,31 μ²**

ΝΕΑ ΚΑΛΥΨΗ ΦΩΤΟΒΟΛΤΑΙΚΟΥ ΣΤΑΘΜΟΥ 499.60kW
1249 ΠΑΝΕΛ * (1.80*1.00) = **2.248,20 μ²**
ΝΕΟΣ ΥΠΟΣΤΑΘΜΟΣ = **15,00 μ²**

ΕΛΕΓΧΟΣ 2.248,2 0 + 15,00 μ² = 2.263,20 < 18.021,31 μ²

Β) ΟΡΟΙ ΔΟΜΗΣΗΣ ΓΙΑ ΕΓΚΑΤΑΣΤΑΣΕΙΣ Φ/Β ΣΥΣΤΗΜΑΤΩΝ

(ΤΕΥΧΟΣ ΔΕΥΤΕΡΟ, ΑΡ. ΦΥΛΛΟΥ 583 - 14.04.2011 & ΦΕΚ 1556/Β/2010)

- ΕΠΙΤΡΕΠΕΤΑΙ ΕΚΤΟΣ ΣΧΕΔΙΟΥ ΠΟΛΕΩΣ ΑΝΕΞΑΡΤΗΤΩΣ ΑΡΤΙΟΤΗΤΑΣ ΚΑΙ ΟΙΚΟΔΟΜΗΣΙΜΟΤΗΤΑΣ
- Η ΑΠΟΣΤΑΣΗ ΑΠΟ ΤΑ ΟΡΙΑ ΕΙΝΑΙ **5.00μ** ΟΤΑΝ ΤΟ ΥΨΟΣ ΤΟΥ ΕΞΟΠΛΙΣΜΟΥ ΞΕΠΕΡΝΑ ΤΑ 2.50μ
- Η ΑΠΟΣΤΑΣΗ ΑΠΟ ΤΑ ΟΡΙΑ ΕΙΝΑΙ **2.50μ** ΟΤΑΝ ΤΟ ΥΨΟΣ ΤΟΥ ΕΞΟΠΛΙΣΜΟΥ ΔΕΝ ΞΕΠΕΡΝΑ ΤΑ 2.50μ
- ΣΥΝΤΕΛΕΣΤΗΣ ΚΑΛΥΨΗΣ **0.60.**
- ΑΝΑΓΚΑΙΕΣ ΚΑΤΑΣΚΕΥΕΣ ΠΟΥ ΣΥΝΟΔΕΥΟΥΝ ΤΗΝ ΕΓΚΑΤΑΣΤΑΣΗ,
  1.ΣΤΥΛΙΣΚΟΣ ΔΕΗ 2.ΟΙΚΙΣΚΟΣ ΕΓΚΑΤΑΣΤΑΣΗΣ
  3.ΠΕΡΙΦΡΑΞΗ ΜΕ ΣΥΡΜΑΤΟΠΛΕΓΜΑ

Γ) ΔΗΛΩΣΗ ΜΗΧΑΝΙΚΟΥ Ν.651/77

Ο ΥΠΟΓΡΑΦΩΝ, **ΑΓΓΕΛΗΣ ΗΛΙΑΣ**, ΠΟΛΙΤΙΚΟΣ ΜΗΧΑΝΙΚΟΣ, ΔΗΛΩΝΩ ΓΙΑ ΤΟ ΑΓΡΟΤΕΜΑΧΙΟ **ΕΠΙΦΑΝΕΙΑΣ 30.035,52μ²** ΠΟΥ ΦΑΙΝΕΤΑΙ ΣΤΟ ΠΑΡΟΝ ΤΟΠΟΓΡΑΦΙΚΟ ΔΙΑΓΡΑΜΜΑ , ΟΤΙ:

α) ΒΡΙΣΚΕΤΑΙ ΕΚΤΟΣ ΣΧΕΔΙΟΥ, ΣΤΗΝ ΘΕΣΗ 'ΚΑΓΚΕΛΙ ή ΚΑΨΙΑΣ', ΚΤΗΜΑΤΙΚΗΣ ΠΕΡΙΦΕΡΕΙΑΣ ΔΡΥΜΑΙΑΣ, ΣΤΟ ΝΟΜΟ ΦΘΙΩΤΙΔΟΣ ΚΑΙ **ΕΙΝΑΙ ΑΡΤΙΟ ΚΑΙ ΟΙΚΟΔΟΜΗΣΙΜΟ** .

β) ΒΡΙΣΚΕΤΑΙ ΕΝΤΟΣ ΠΕΡΙΟΧΗΣ ΑΝΑΔΑΣΜΟΥ ΔΡΥΜΑΙΑΣ .

γ) ΔΕΝ ΕΜΠΙΜΠΤΕΙ ΣΤΙΣ ΔΙΑΤΑΞΕΙΣ ΤΟΥ Ν.13 37/83 ΠΕΡΙ ΕΙΣΦΟΡΑΣ ΣΕ ΓΗ ΚΑΙ ΧΡΗΜΑ.

δ) ΤΑ ΟΡΙΑ ΥΠΕΔΕΙΞΕ Ο ΙΔΙΟΚΤΗΤΗΣ **ΚΑΡΑΙΣΚΟΣ ΙΩΑΝΝΗΣ ΤΟΥ ΔΗΜΗΤΡΙΟΥ** .

Ο ΜΗΧΑΝΙΚΟΣ

ΑΓΓΕΛΗΣ Β. ΗΛΙΑΣ
ΠΟΛΙΤΙΚΟΣ ΜΗΧΑΝΙΚΟΣ
ΜΕΛΟΣ Τ.Ε.Ε. ΑΡ. ΜΗΤΡΩΟΥ 112800
ΑΜΦΙΚΛΕΙΑ - Ν. ΦΘΙΩΤΙΔΟΣ
ΤΗΛ.: 22340.23534, ΚΙΝ.: 6982 477427
ΑΦΜ: 300229351 - ΔΟΥ: ΛΑΜΙΑΣ

Δ) ΔΗΛΩΣΗ ΥΛΟΠΟΙΗΣΗΣ ΟΡΩΝ

Ο ΥΠΟΓΡΑΦΩΝ **ΚΑΡΑΙΣΚΟΣ ΙΩΑΝΝΗΣ ΤΟΥ ΔΗΜΗΤΡΙΟΥ** , ΙΔΙΟΚΤΗΤΗΣ ΤΟΥ ΑΓΡΟΤΕΜΑΧΙΟΥ ΠΟΥ ΦΑΙΝΕΤΑΙ ΣΤΟ ΠΑΡΟΝ ΤΟΠΟΓΡΑΦΙΚΟ ΔΙΑΓΡΑΜΜΑ, ΔΗΛΩΝΩ ΥΠΕΥΘΥΝΑ ΟΤΙ ΤΑ ΟΡΙΑ ΠΟΥ ΥΠΟΔΕΙΞΑ ΠΡΟΣ ΑΠΟΤΥΠΩΣΗ ΕΙΝΑΙ ΑΛΗΘΗ.

Ο ΙΔΙΟΚΤΗΤΗΣ

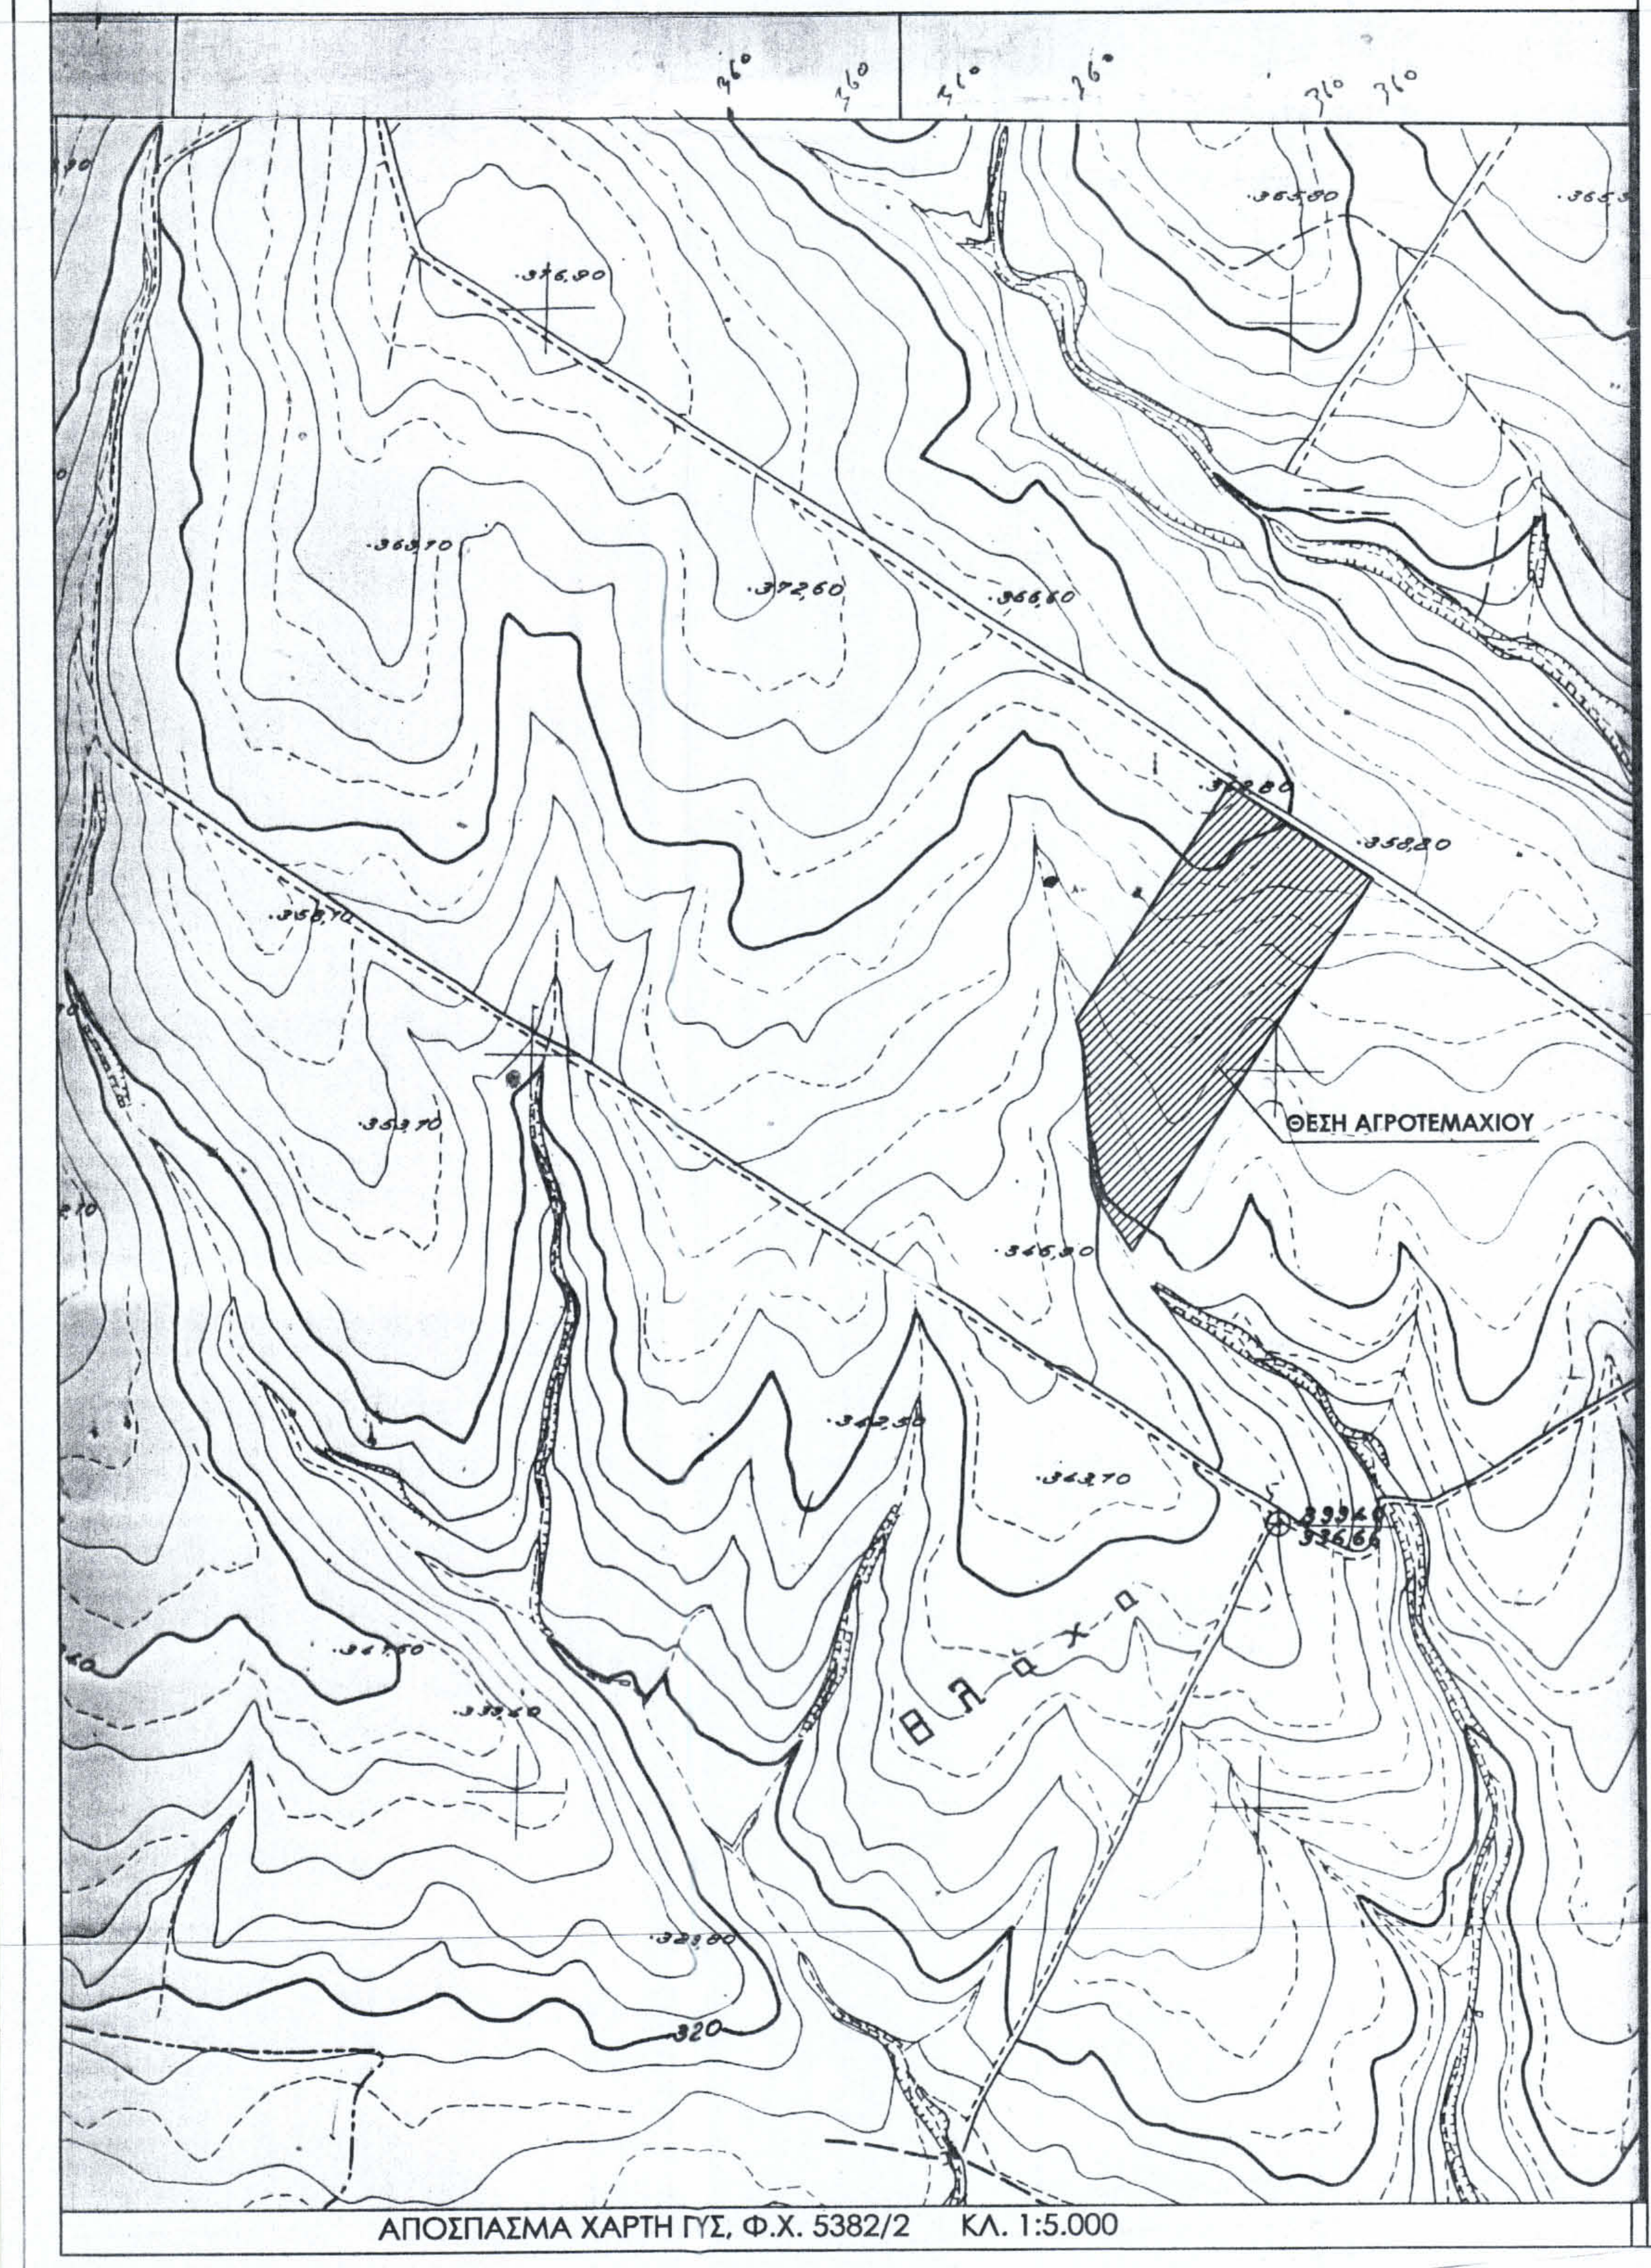

ΑΠΟΣΠΑΣΜΑ ΧΑΡΤΗ ΓΥΣ, Φ.Χ. 5382/2 ΚΛ. 1:5.000

ΘΕΣΗ ΑΓΡΟΤΕΜΑΧΙΟΥ

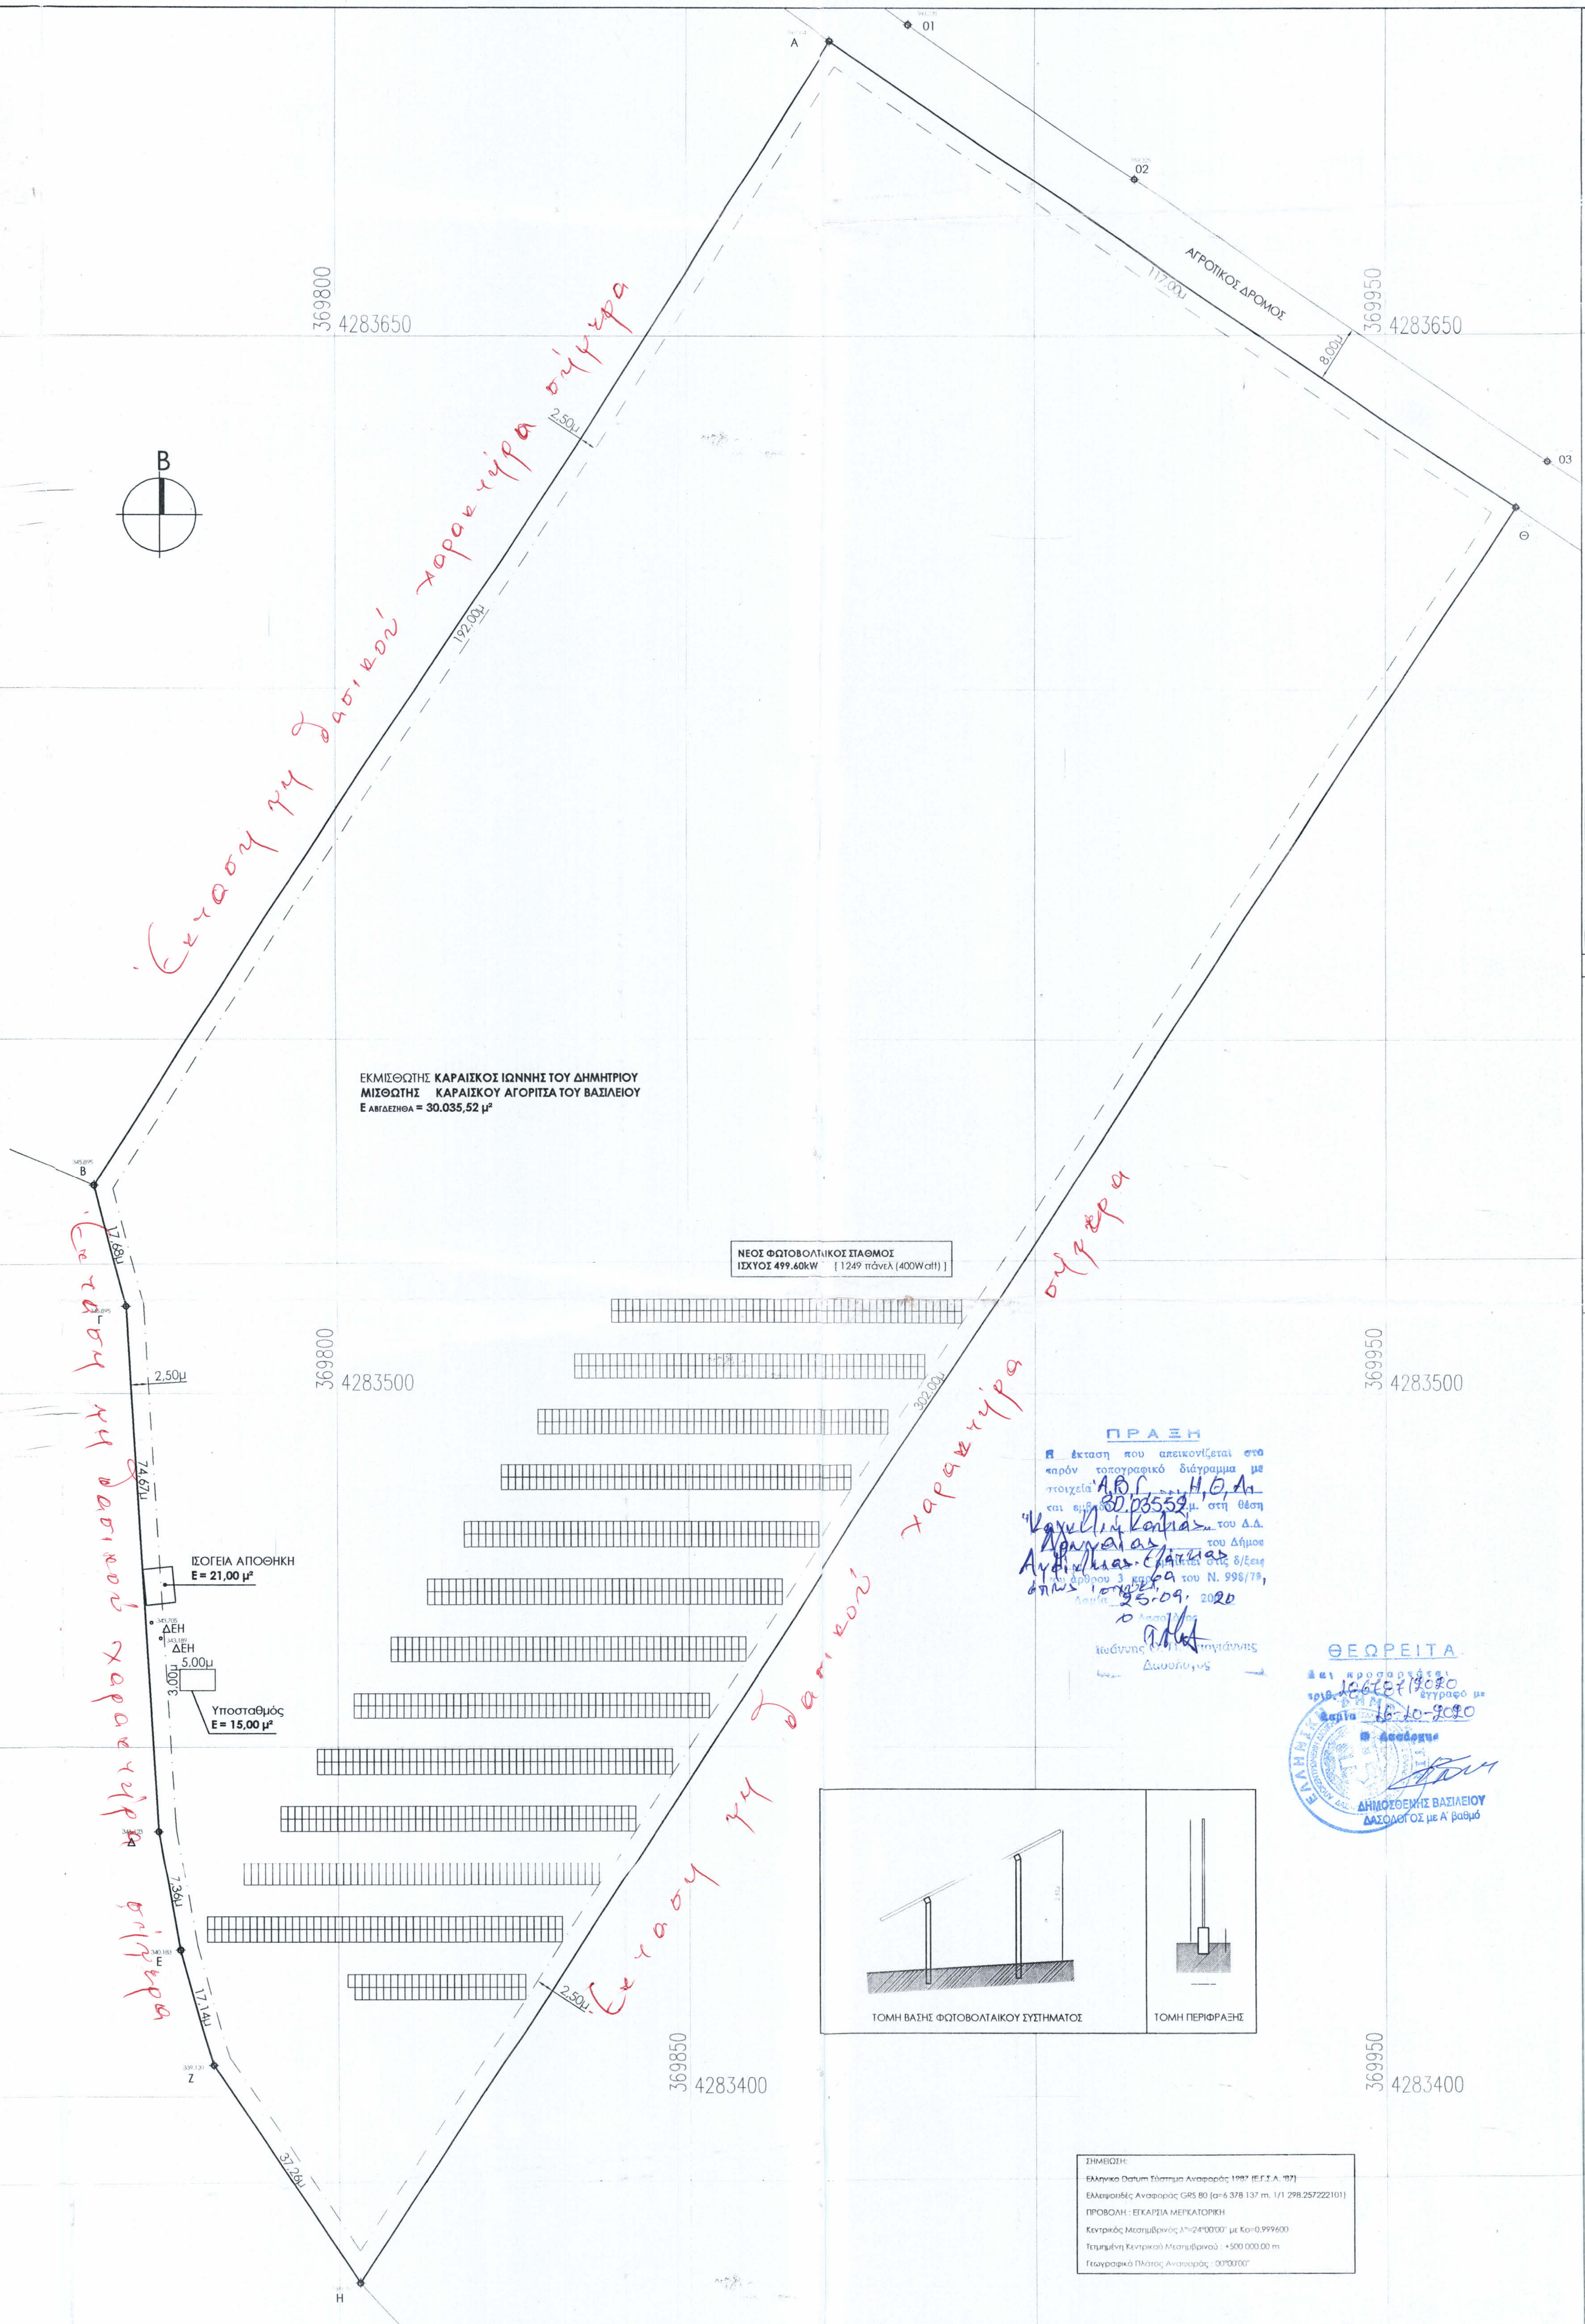

Α
Β
Γ
Δ
Ε
Ζ
Η
Θ
01
02
03
ΑΓΡΟΤΙΚΟΣ ΔΡΟΜΟΣ
117,00μ
8,00μ
192,00μ
2,50μ
17,68μ
74,67μ
7,36μ
17,14μ
37,26μ
202,00μ
345.895
341.123
340.183
339.120
343.705
343.189
369800 4283650
369950 4283650
369800 4283500
369950 4283500
369850 4283400
369950 4283400
Β
ΙΣΟΓΕΙΑ ΑΠΟΘΗΚΗ
E = 21,00 μ²
ΔΕΗ
ΔΕΗ
5,00μ
3,00μ
Υποσταθμός
E = 15,00 μ²
ΤΟΜΗ ΒΑΣΗΣ ΦΩΤΟΒΟΛΤΑΙΚΟΥ ΣΥΣΤΗΜΑΤΟΣ
ΤΟΜΗ ΠΕΡΙΦΡΑΞΗΣ

ΕΚΜΙΣΘΩΤΗΣ **ΚΑΡΑΙΣΚΟΣ ΙΩΝΝΗΣ ΤΟΥ ΔΗΜΗΤΡΙΟΥ**
ΜΙΣΘΩΤΗΣ ΚΑΡΑΙΣΚΟΥ ΑΓΟΡΙΤΣΑ ΤΟΥ ΒΑΣΙΛΕΙΟΥ
Ε ΑΒΓΔΕΖΗΘΑ = 30.035,52 μ²

ΝΕΟΣ ΦΩΤΟΒΟΛΤΑΙΚΟΣ ΣΤΑΘΜΟΣ
ΙΣΧΥΟΣ 499.60kW [1249 πάνελ (400Watt)]

Έκταση μη δασικού χαρακτήρα σήμερα

Έκταση μη δασικού χαρακτήρα σήμερα

Έκταση μη δασικού χαρακτήρα σήμερα

Έκταση μη δασικού χαρακτήρα σήμερα

ΣΗΜΕΙΩΣΗ:
Ελληνικο Datum Σύστημα Αναφοράς 1987 (Ε.Γ.Σ.Α. '87)
Ελλειψοειδές Αναφοράς GRS 80 (α=6 378 137 m. 1/1 298.257222101)
ΠΡΟΒΟΛΗ : ΕΓΚΑΡΣΙΑ ΜΕΡΚΑΤΟΡΙΚΗ
Κεντρικός Μεσημβρινός λ°=24°00'00" με Κο=0.999600
Τετμημένη Κεντρικού Μεσημβρινού : +500 000.00 m
Γεωγραφικό Πλάτος Αναφοράς : 00°00'00"

ΠΡΑΞΗ
Η έκταση που απεικονίζεται στο παρόν τοπογραφικό διάγραμμα με στοιχεία Α,Β,Γ,...,Η,Θ,Α και εμβαδόν 30.035,52 τ.μ. στη θέση «Καγκέλι ή Καψιάς» του Δ.Δ. Δρυμαίας του Δήμου Αμφίκλειας-Ελάτειας εμπίπτει στις δ/ξεις του άρθρου 3 παρ. 6α του Ν. 998/79, όπως ισχύει.
Λαμία 25-09-2020
Ο Δασολόγος
Ιωάννης [illegible]
Δασολόγος

ΘΕΩΡΕΙΤΑ
και προσαρτάται στο με αριθ. 186787/2020 έγγραφο με
Λαμία 16-10-2020
Ο Δασάρχης
ΔΗΜΟΣΘΕΝΗΣ ΒΑΣΙΛΕΙΟΥ
ΔΑΣΟΛΟΓΟΣ με Α΄ βαθμό

ΕΛΛΑΣ GREECE 1:50.000 ΙΟΥΛΙΟΣ JULY 1988

ΑΜ
Α
370000
05000
375
10
ΘΕΣΗ ΑΓΡΟΤΕΜΑΧΙΟΥ
ΑΜΦΙΚΛΕΙΑ

ΑΠΟΣΠΑΣΜΑ ΧΑΡΤΗ ΓΥΣ, Φ.Χ. ΑΜΦΙΚΛΕΙΑΣ ΚΛ. 1:50.000

ΕΚΜΙΣΘΩΤΗΣ : ΚΑΡΑΙΣΚΟΥ ΙΩΑΝΝΗΣ ΤΟΥ ΔΗΜΗΤΡΙΟΥ
ΜΙΣΘΩΤΗΣ : ΚΑΡΑΙΣΚΟΥ ΑΓΟΡΙΤΣΑ ΤΟΥ ΒΑΣΙΛΕΙΟΥ

ΕΡΓΟ : ΚΑΤΑΣΚΕΥΗ ΦΩΤΟΒΟΛΤΑΙΚΟΥ ΣΤΑΘΜΟΥ
ΙΣΧΥΟΣ 499.60kW

ΘΕΣΗ : 'ΚΑΓΚΕΛΙ ή ΚΑΨΙΑΣ', ΚΤΗΜΑΤΙΚΗ ΠΕΡΙΦΕΡΕΙΑ ΔΡΥΜΑΙΑΣ
ΔΗΜΟΣ ΑΜΦΙΚΛΕΙΑΣ - ΕΛΑΤΕΙΑΣ, ΝΟΜΟΣ ΦΘΙΩΤΙΔΟΣ

ΜΕΛΕΤΗΤΗΣ

ΑΓΓΕΛΗΣ ΗΛΙΑΣ
ΠΟΛΙΤΙΚΟΣ ΜΗΧΑΝΙΚΟΣ
MEng in Civil Engineering
University of Bristol, UK

Αμφίκλεια Φθιώτιδος,
Κ. Πλατεία, Τ.Κ. 35002,
ΑΜ ΤΕΕ 112800,
Τηλ. : 22340 23534
Κιν. : 6982 477427
Email : e.aggelis@teemail.gr
& eaggelis@hotmail.com

ΘΕΜΑ ΣΧΕΔΙΟΥ

ΤΟΠΟΓΡΑΦΙΚΟ ΔΙΑΓΡΑΜΜΑ

ΑΡΙΘΜΟΣ ΣΧΕΔΙΟΥ

Τ.03
REV 01

ΧΡΟΝΟΣ ΜΕΛΕΤΗΣ : ΜΑΡΤΙΟΣ 2020

ΚΛΙΜΑΚΑ 1:500

ΥΠΟΓΡΑΦΗ

ΑΓΓΕΛΗΣ Β. ΗΛΙΑΣ
ΠΟΛΙΤΙΚΟΣ ΜΗΧΑΝΙΚΟΣ
ΜΕΛΟΣ Τ.Ε.Ε. ΑΡ. ΜΗΤΡΩΟΥ 112800
ΑΜΦΙΚΛΕΙΑ - Ν. ΦΘΙΩΤΙΔΟΣ
ΤΗΛ.: 22340.23534, ΚΙΝ.: 6982 477427
ΑΦΜ: 300229351 - ΔΟΥ: ΛΑΜΙΑΣ

ΣΦΡΑΓΙΔΑ