
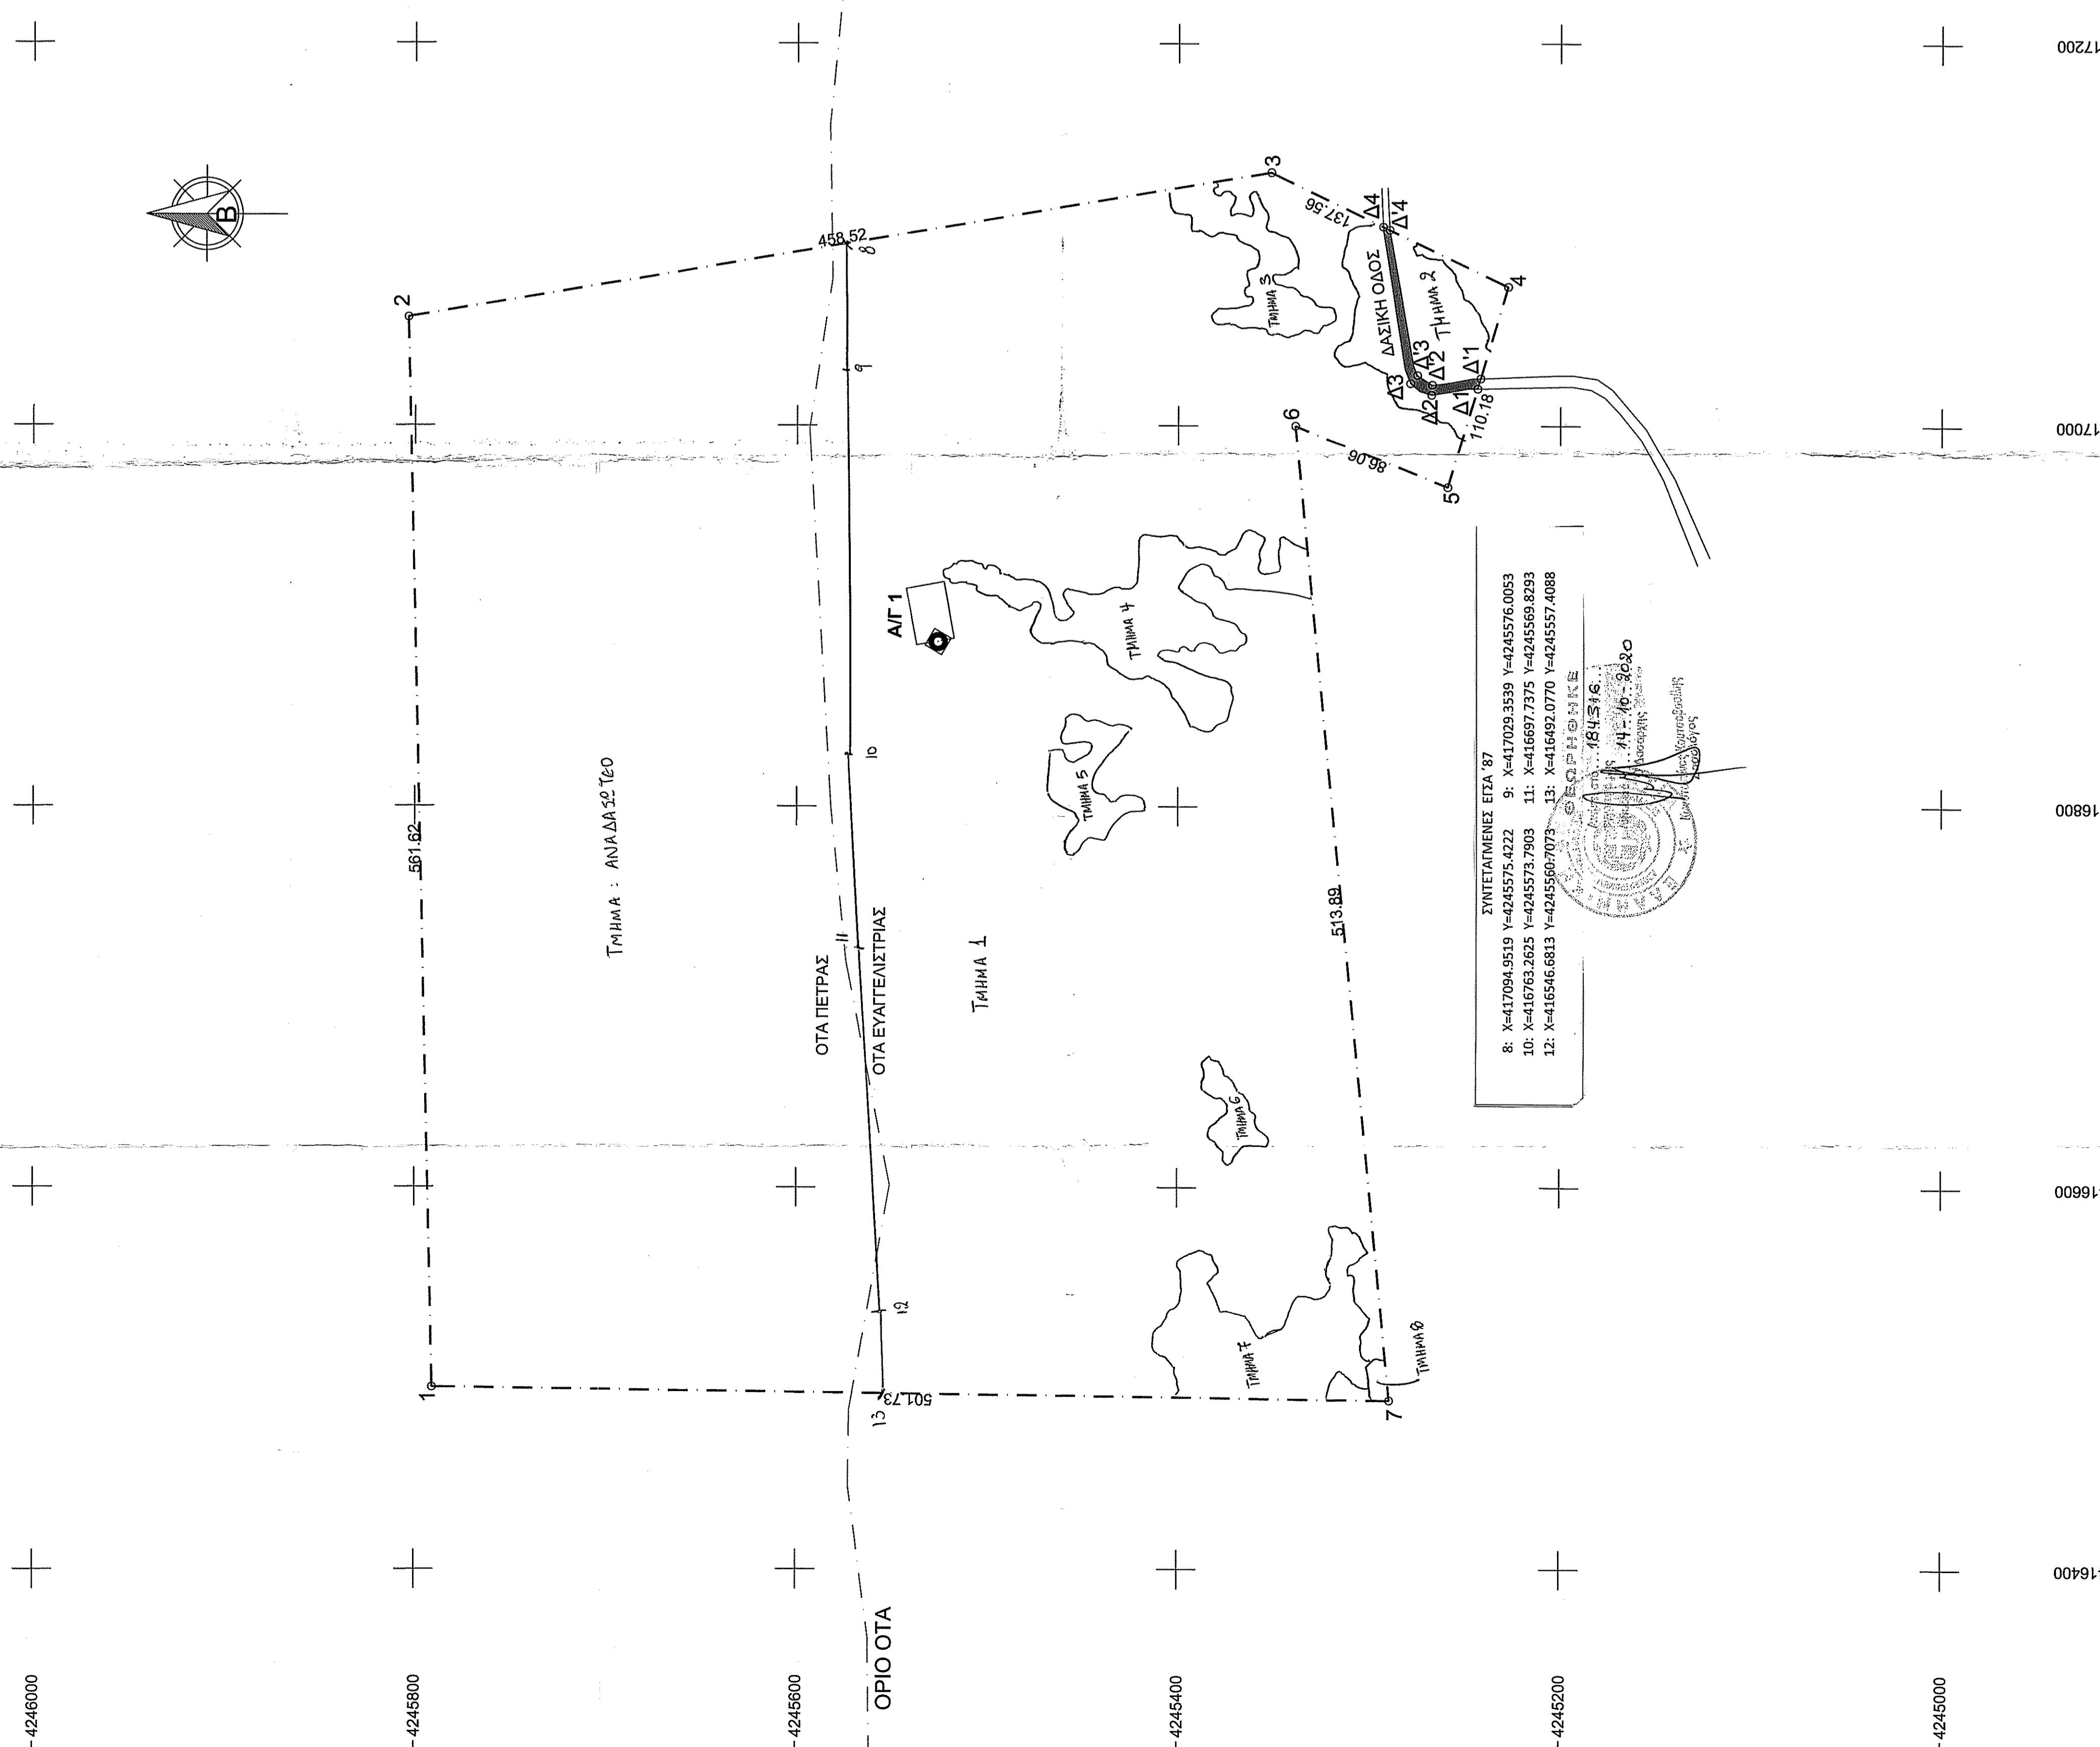



ΠΙΝΑΚΑΣ ΕΜΒΑΔΩΝ						
ΓΗΠΕΔΟ		ΣΗΜΕΙΑ: 7				
1	2	3	4	5	6	7
ΕΜΒΑΔΟΝ = 301.331,10 Τ.Μ.						
ΔΑΣΙΚΗ ΟΔΟΣ						
Δ1		Δ2		Δ3		Δ4
Δ1		Δ2		Δ3		Δ4
ΕΜΒΑΔΟΝ = 519,24 Τ.Μ.						

ΠΙΝΑΚΑΣ ΣΥΝΤΕΤΑΓΜΕΝΩΝ ΤΩΝ ΟΡΙΩΝ ΣΕ ΠΡΟΒΟΛΗ ΕΓΣΑ '87											
A/A	X	Y	A/A	X	Y	A/A	X	Y	A/A	X	Y
1	416496,15	4245790,45	6	417000,01	4245338,56	Δ4	417004,37	4245293,05			
2	417056,61	42456803,66	7	416488,54	4245288,75	Δ4	41702,72	4245289,54			
3	417132,98	4245351,47	Δ1	417019,45	4245243,45	Δ3	417026,52	4245275,07			
4	417072,75	4245227,59	Δ2	417016,21	4245267,66	Δ2	417021,50	4245267,26			
5	416967,15	4245259,01	Δ3	417022,29	4245278,64	Δ1	417024,82	4245241,85			

Χάρτης ΓΥΣ 1:50.000
 Όνομα φύλλου χάρτη "Βάνια"

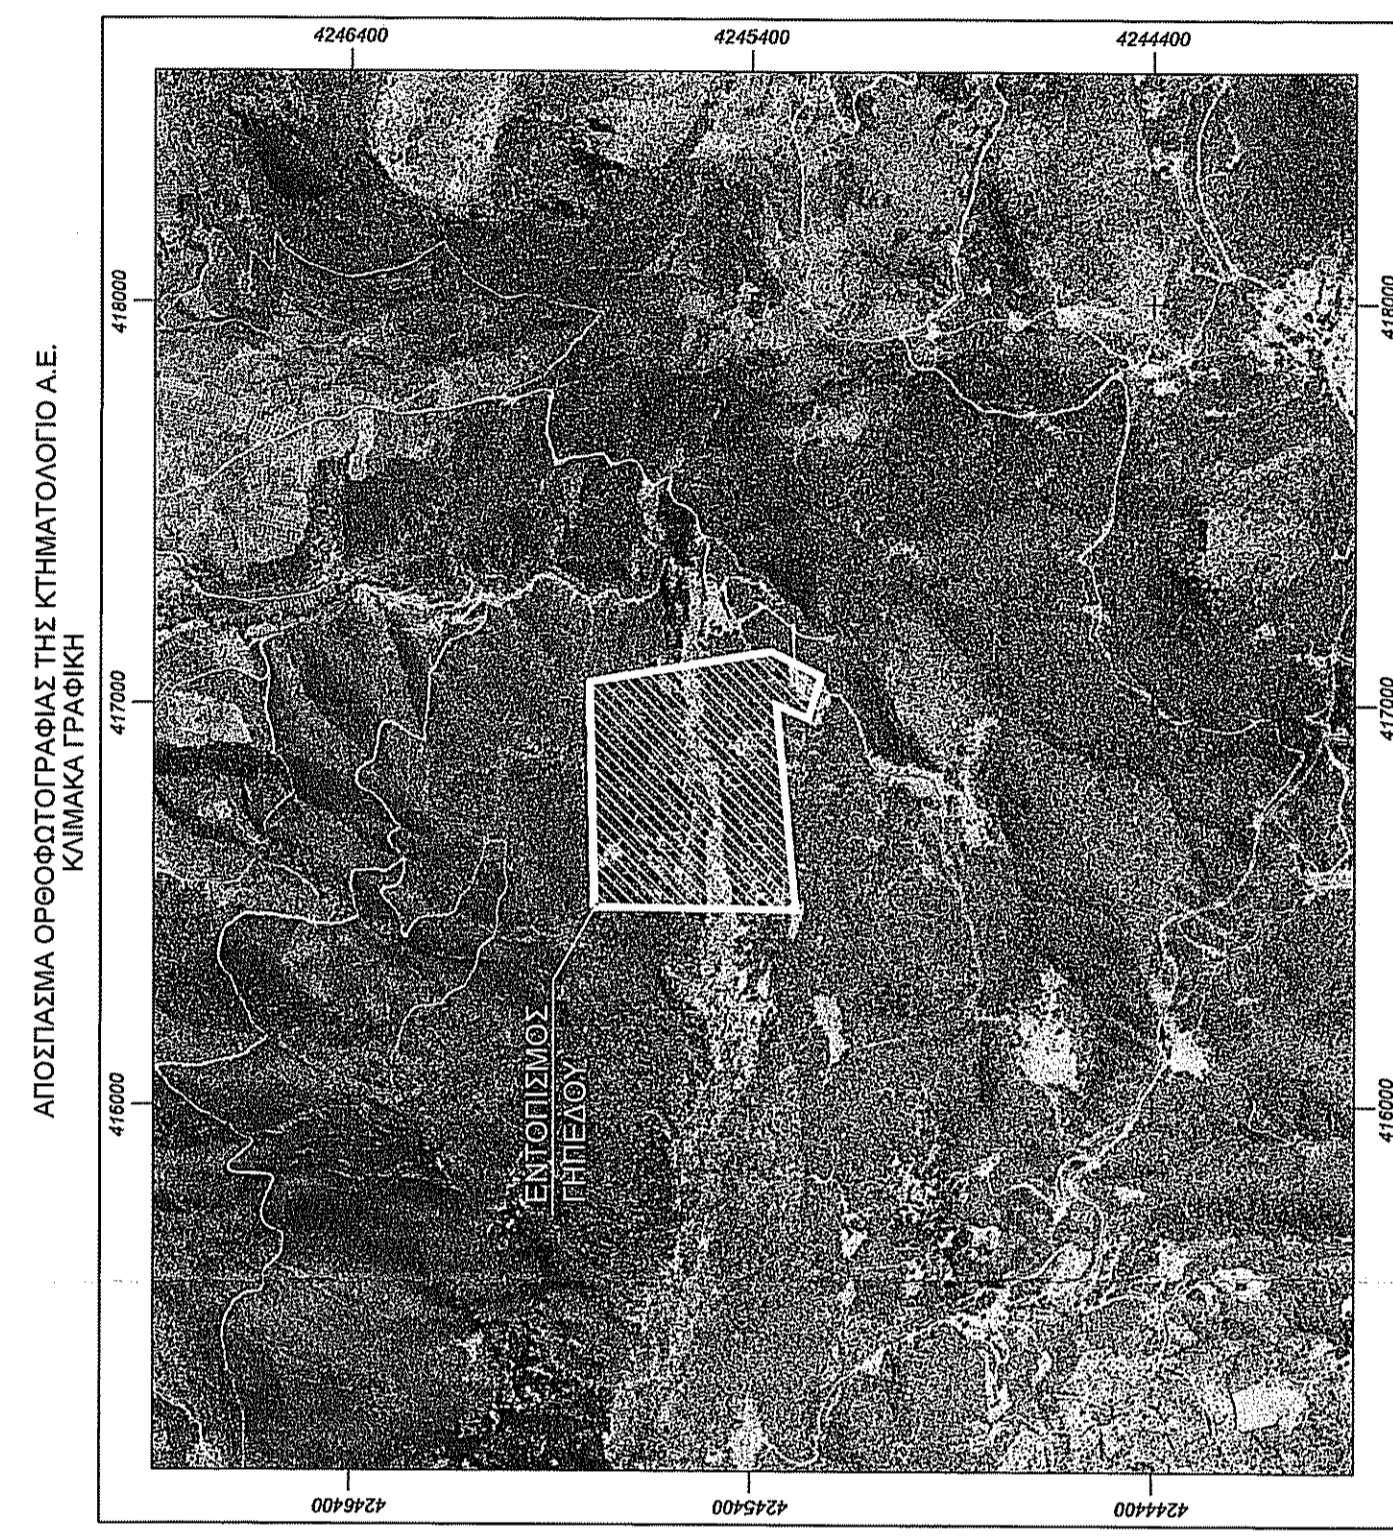

ΣΥΝΤΕΤΑΓΜΕΝΟΣ ΕΓΣΑ '87
 8: X=417094,9519 Y=4245575,4222 9: X=417009,3559 Y=4245576,0053
 10: X=416763,2625 Y=4245573,7903 11: X=416697,7375 Y=4245569,8293
 12: X=416546,6813 Y=4245560,7073 13: X=416492,0770 Y=4245557,4088

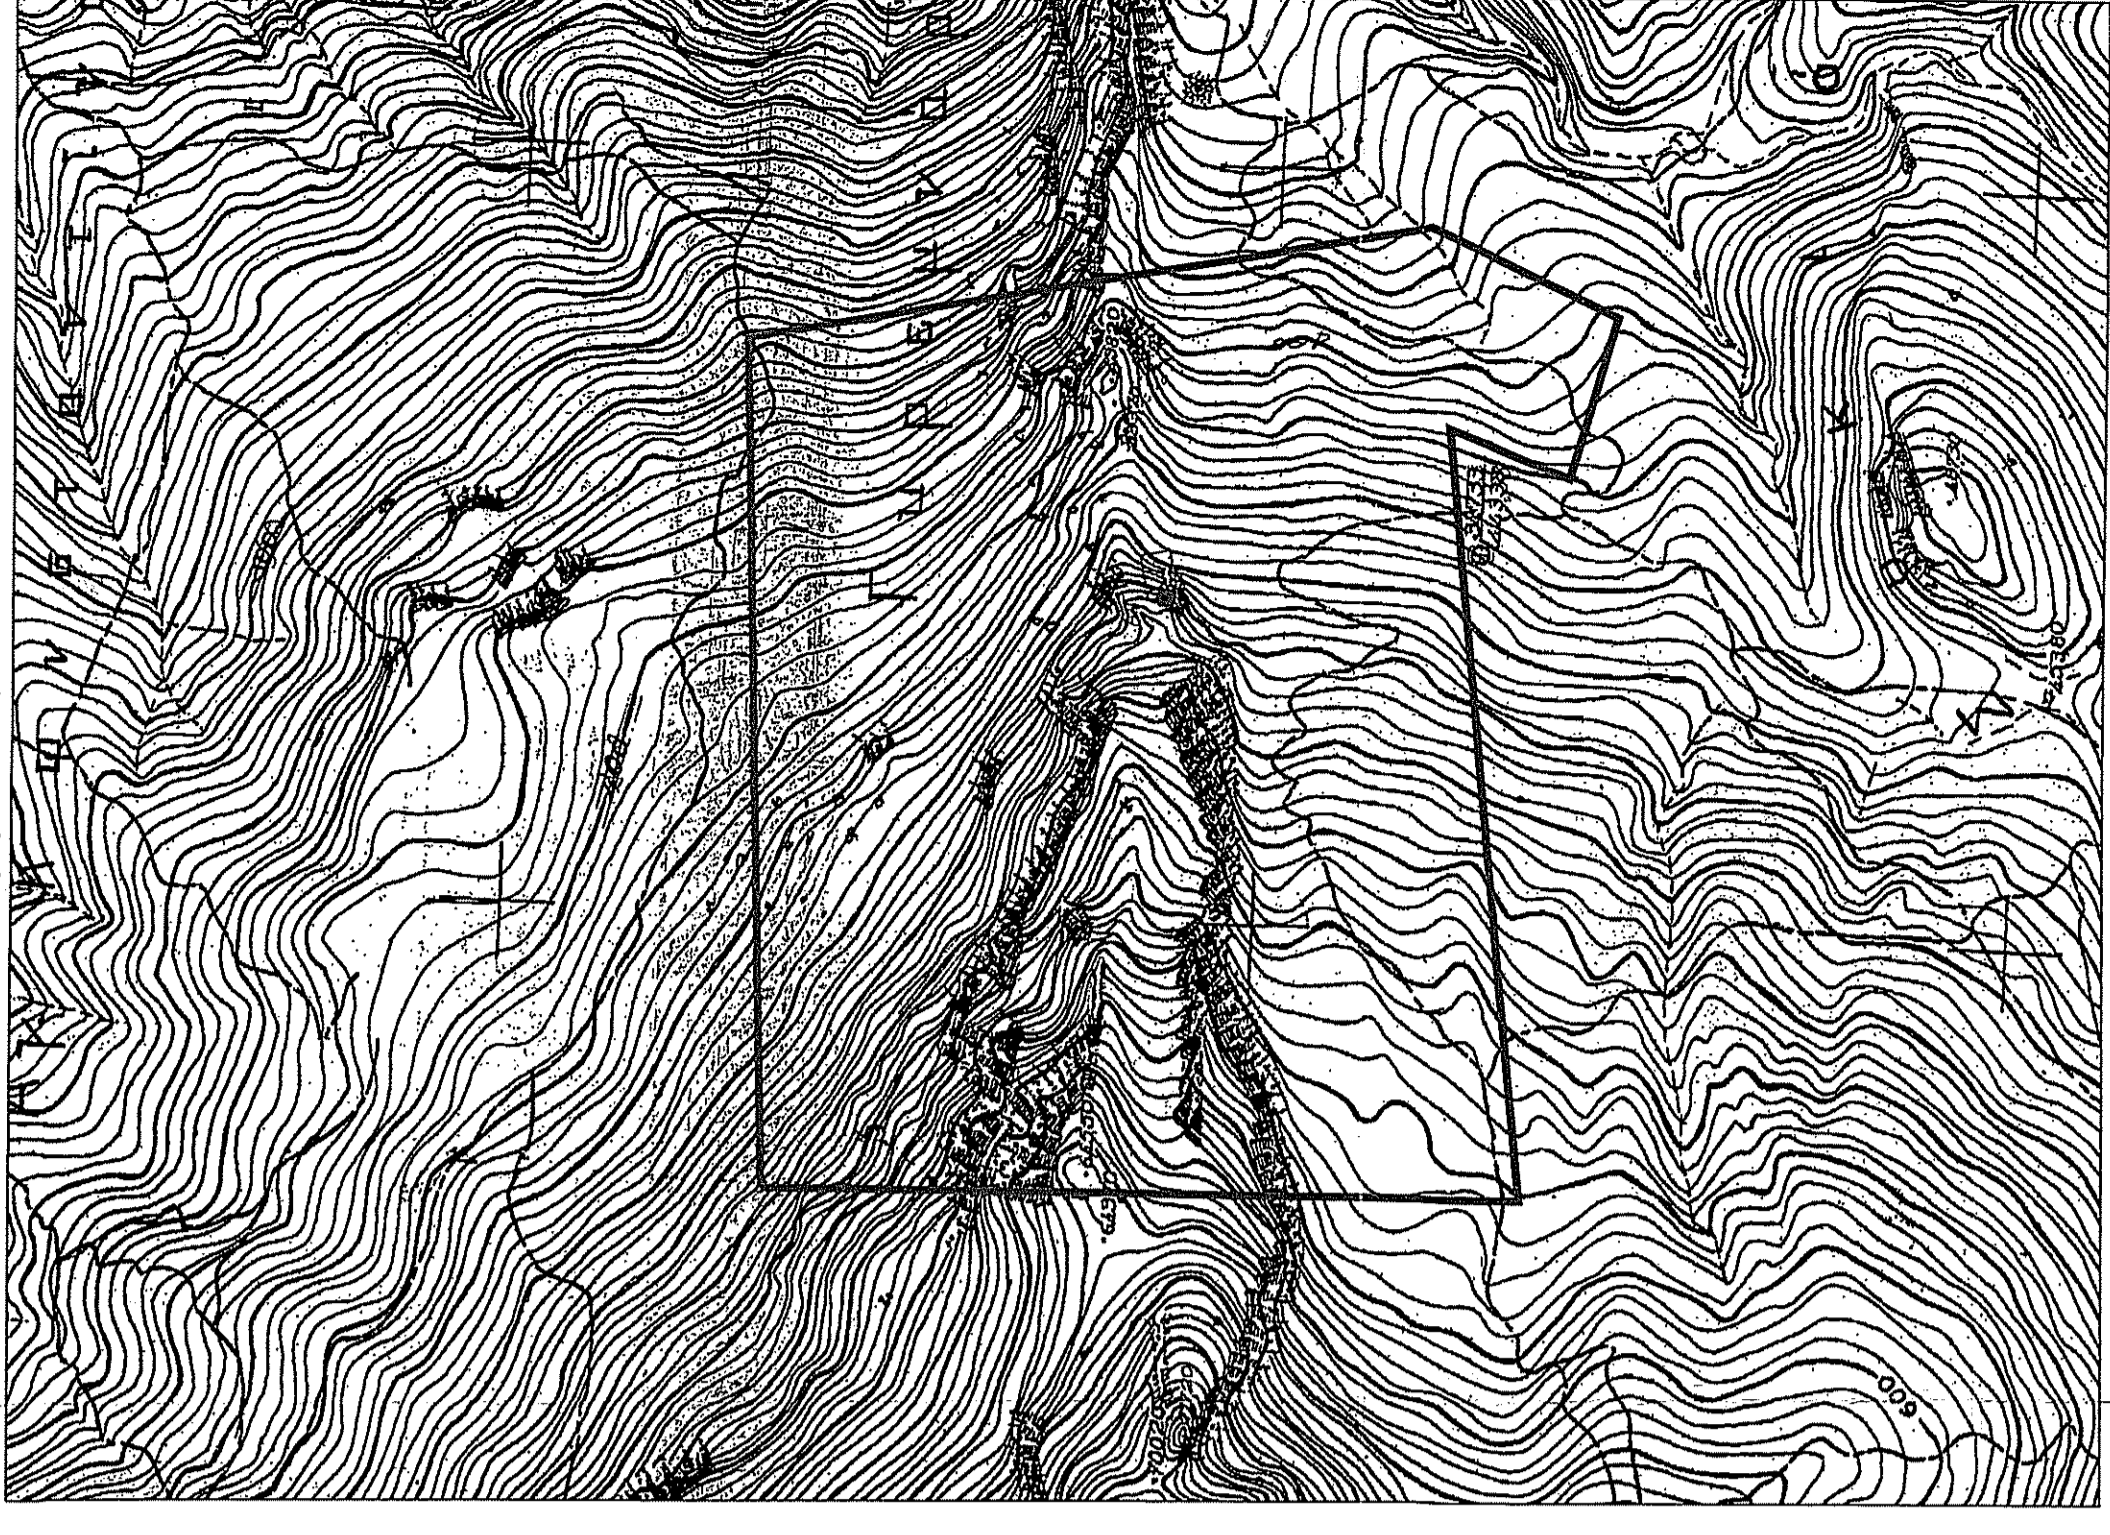

ΚIEFER ΤΕΚ ΕΠΕ
 Νόσου 12, Χαλάνδρι
 15235 ΑΤΤΙΚή

ΕΡΓΟΔΟΤΗΣ: **ΣΚΟΥΝΤΕΡΙ ΕΝΕΡΓΕΙΑΚΗ ΙΚΕ**

ΕΡΓΟ: **ΑΙΟΛΙΚΟ ΠΑΡΚΟ ΙΣΧΥΟΣ 2,9 ΜW**

ΘΕΣΗ: **"ΓΚΡΕΜΜΟΡΙ"**
 Δ.Ε. ΑΝΑΡΤΟΥ, ΔΗΜΟΥ ΑΝΑΡΤΟΥ - ΘΕΣΣΠΕΙΩΝ,
 Π.Ε. ΒΟΙΩΤΙΑΣ, ΠΕΡΙΦΕΡΕΙΑΣ ΣΤΕΡΕΑΣ ΕΛΛΑΔΑΣ

ΤΟΠΟΓΡΑΦΙΚΟ ΔΙΑΓΡΑΜΜΑ

ΚΥΜΑΚΑ: 1: 2.000
 ΦΕΒΡΟΥΑΡΙΟΣ 2020
 ΣΦΡΑΓΙΔΑ - ΥΠΟΓΡΑΦΗ: **ΘΕΩΡΗΣΗ ΥΠΗΡΕΣΙΑΣ**

ΙΩΑΝΝΗΣ ΑΔΑΜΗΣ
 ΠΤΥΧΙΟΥΧΟΣ ΤΟΠΟΓΡΑΦΟΣ ΜΗΧΑΝΙΚΟΣ Τ.Ε.
