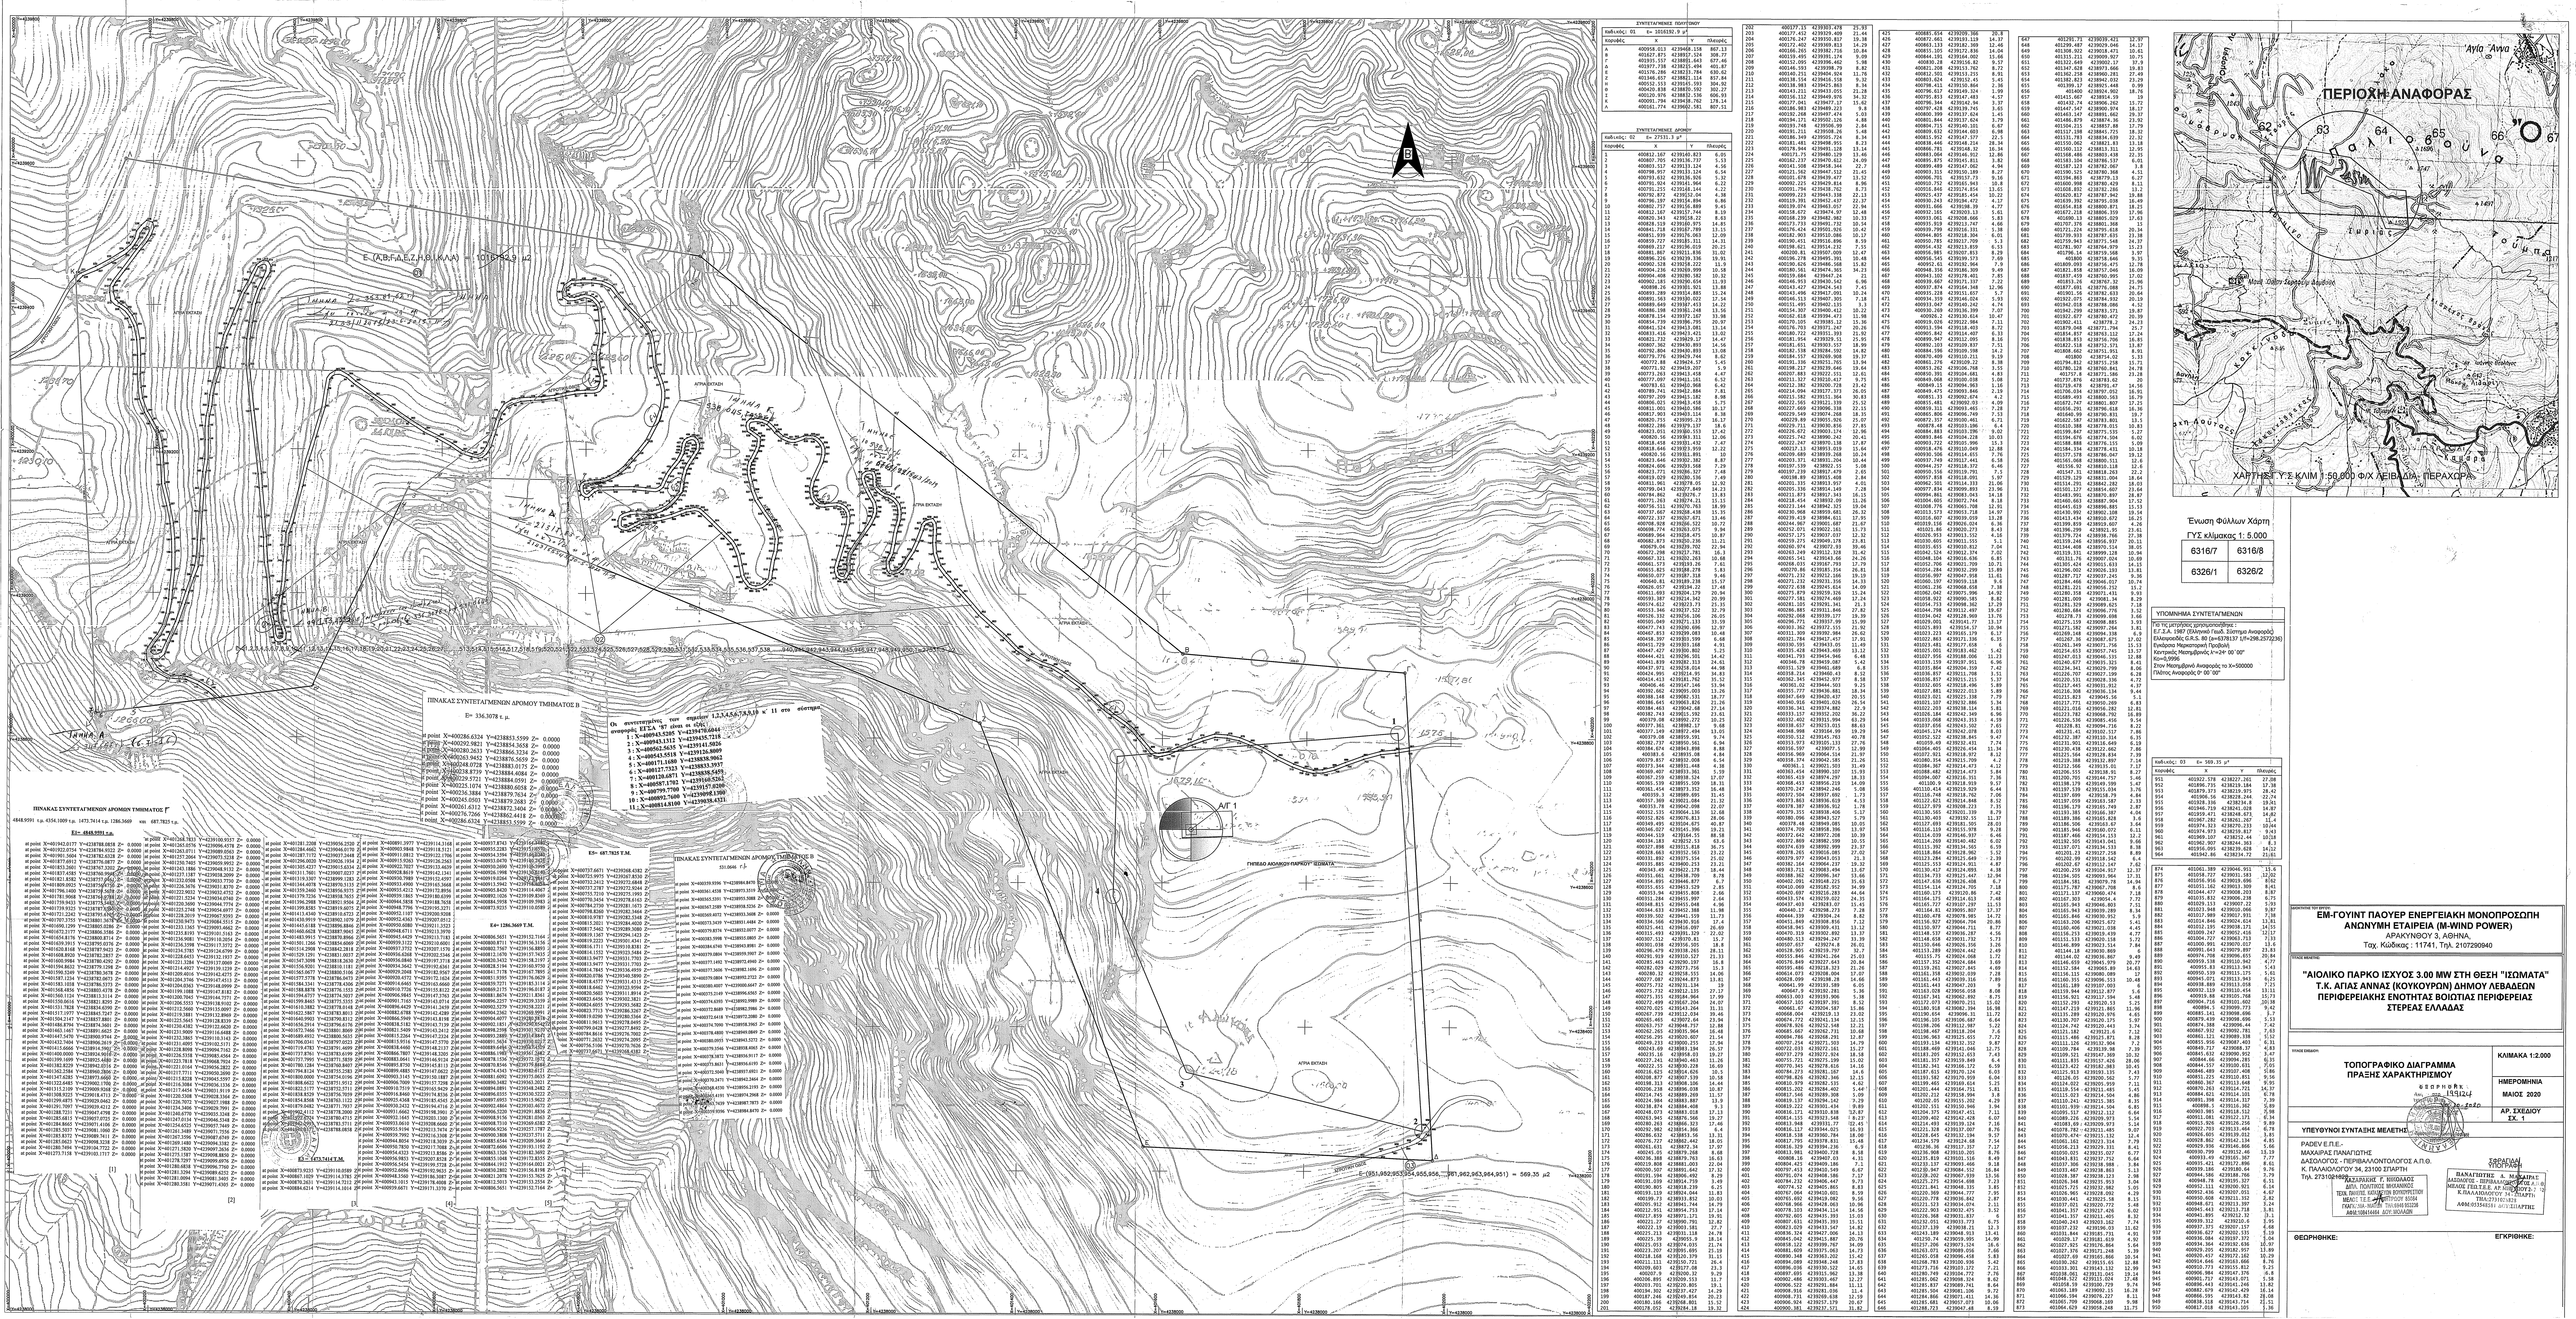
ΠΙΝΑΚΑΣ ΣΥΝΤΕΤΑΓΜΕΝΩΝ ΔΡΟΜΟΥ ΤΜΗΜΑΤΟΣ Β
Ε= 336.3078 ε.μ.
ΠΙΝΑΚΑΣ ΣΥΝΤΕΤΑΓΜΕΝΩΝ ΔΡΟΜΟΥ ΤΜΗΜΑΤΟΣ Γ
Ε= 4848.9391 ε.μ.
Ε= 1286.3669 Υ.Μ.
Ε= 485.7825 Υ.Μ.
ΠΙΝΑΚΑΣ ΣΥΝΤΕΤΑΓΜΕΝΩΝ ΔΡΟΜΟΥ ΤΜΗΜΑΤΟΣ Β
ΠΙΝΑΚΑΣ ΣΥΝΤΕΤΑΓΜΕΝΩΝ ΔΡΟΜΟΥ ΤΜΗΜΑΤΟΣ Γ
ΠΥΘΜΕΝΑ ΑΚΟΛΟΥΘΗ ΠΑΡΟΥΣΑ ΕΞΕΔΡΑΣΗ
Ε(Α,Β,Γ,Δ,Ε,Ζ,Η,Θ,Ι,Κ,Α) = 1010192.9 μ2
ΑΤΡΑ ΕΚΤΑΣΗ
ΑΤΡΑ ΕΚΤΑΣΗ
ΑΤΡΑ ΕΚΤΑΣΗ