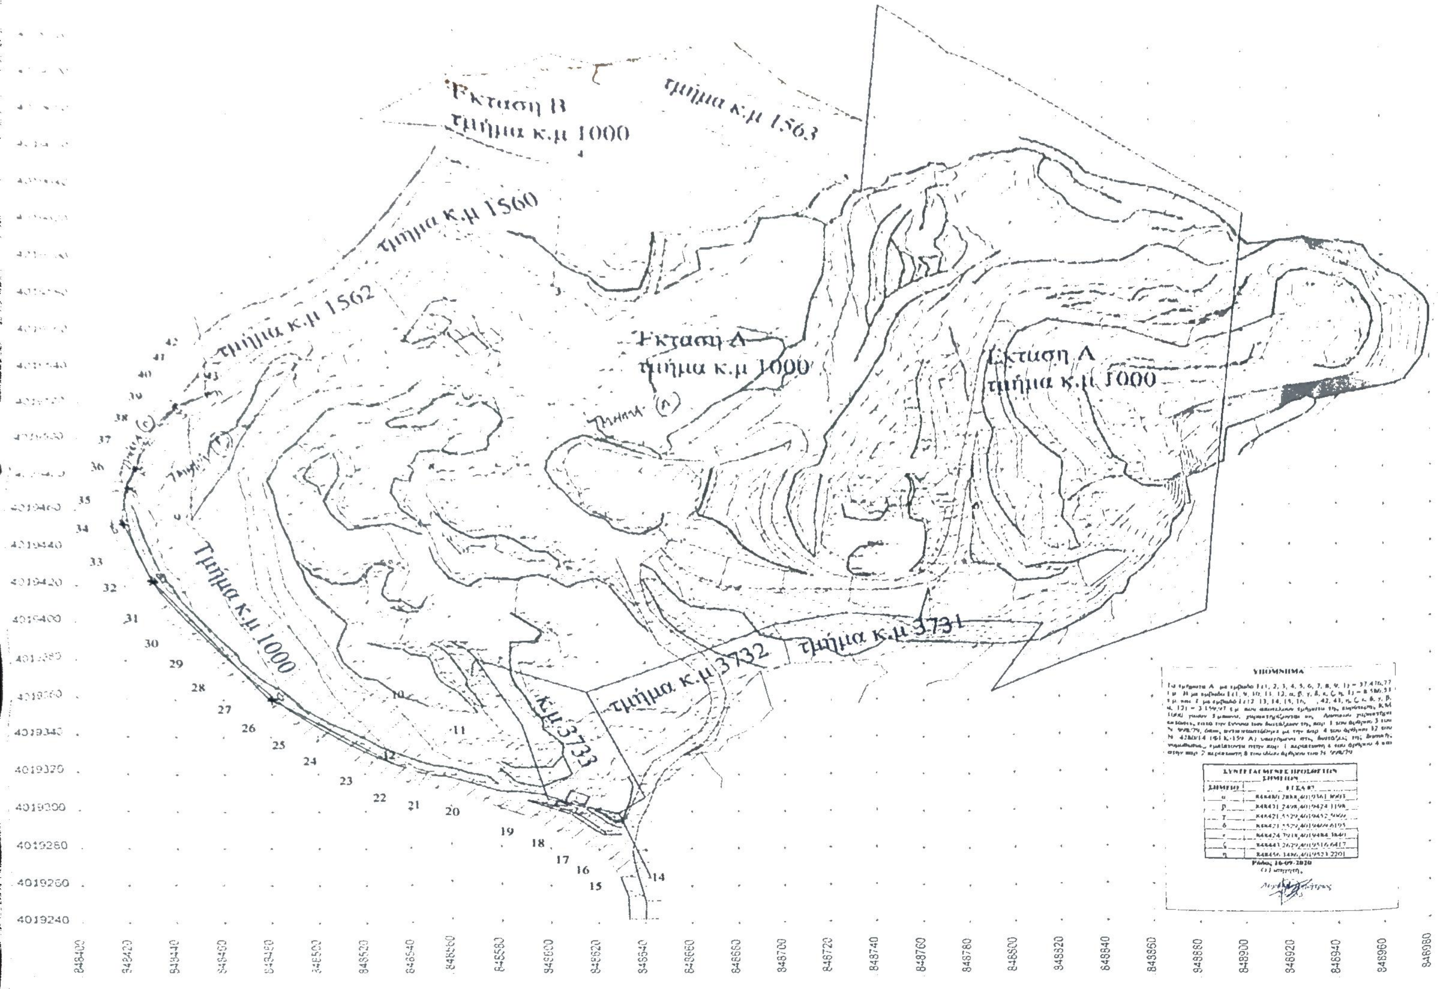
Έκταση Β
τμήμα κ.μ 1000
τμήμα κ.μ 1563
τμήμα κ.μ 1560
τμήμα κ.μ 1562
Έκταση Α
τμήμα κ.μ 1000
Έκταση Α
τμήμα κ.μ 1000
τμήμα (Α)
τμήμα (Β)
τμήμα (Γ)
Τμήμα κ.μ 1000
τμήμα κ.μ 3731
τμήμα κ.μ 3732
κ.μ 3733
4019240
4019260
4019280
4019300
4019320
4019340
4019360
4019380
4019400
4019420
4019440
4019460
848400
848420
848440
848460
848480
848500
848520
848540
848560
848580
848600
848620
848640
848660
848680
848700
848720
848740
848760
848780
848800
848820
848840
848860
848880
848900
848920
848940
848960
848980

ΥΠΟΜΝΗΜΑ

Τα τμήματα Α με εμβαδό Ε(1, 2, 3, 4, 5, 6, 7, 8, 9, 1) = 37.476,77 τ.μ. Β με εμβαδό Ε(1, 9, 10, 11, 12, α, β, γ, δ, ε, ζ, η, 1) = 8.586,[illegible] τ.μ. και Γ με εμβαδό Ε(12, 13, 14, 15, 16, … , 42, 43, η, ζ, ε, δ, γ, β, α, 12) = 3.159,47 τ.μ. που αποτελούν τμήματα της ευρύτερης Κ.Μ. 1000 [illegible] χαρακτηρίζονται ως Δασικού χαρακτήρα εκτάσεις, κατά την έννοια των διατάξεων της παρ. 1 του άρθρου 3 του Ν. 998/79, όπως αντικαταστάθηκε με την παρ. 4 του άρθρου 32 του Ν. 4280/14 (ΦΕΚ-159 Α) [illegible] στις διατάξεις της [illegible] εμπίπτουν στην παρ. 1 περίπτωση [illegible] του άρθρου 4 και στην παρ. 7 περίπτωση [illegible] του ιδίου άρθρου του Ν. 998/79

ΣΥΝΤΕΤΑΓΜΕΝΕΣ ΠΡΟΣΘΕΤΩΝ ΣΗΜΕΙΩΝ	
ΣΗΜΕΙΟ	ΕΓΣΑ 87
α	848401.2888,4019361.9803
β	848421.2498,4019474.1198
γ	848421.5529,4019452.9906
δ	848421.5529,4019446.6195
ε	848424.7918,4019484.3640
ζ	848443.2629,4019516.6417
η	848456.1496,4019521.2201

Ρόδος 16-09-2020
Ο [illegible]

Συντεταγμένες έκτασης

[illegible]

Υπόμνημα

Δάσος κατά την έννοια του άρθρου 3 παρ. 1 του Ν. 998/79 όπως ισχύει που κατατάσσεται στις κατηγορίες 1ε και 2δ του άρθρου 4 του ίδιου Νόμου, σύμφωνα με τη Πράξη Χαρακτηρισμού αρ. πρ. 1090/12-03-2007

Δασικού χαρακτήρα έκταση κατά την έννοια του άρθρου 3 παρ. του Ν. 998/79 όπως ισχύει, που κατατάσσεται στις κατηγορίες 1ε και 2δ του άρθρου 4 του ίδιου Νόμου, σύμφωνα με τη Πράξη Χαρακτηρισμού αρ. πρ. 18659/28-03-2017

▨ Εκτάσεις προς χαρακτηρισμό

ΧΑΡΑΚΤΗΡΙΣΜΟΣ ΕΚΤΑΣΗΣ

ΑΠΟΤΥΠΩΣΗ ΕΚΤΑΣΗΣ — 1:1000

ΚΛΗΜΗΣ Δ. ΣΑΒΒΑΚΗΣ

ΑΓΡΟΝΟΜΟΣ ΤΟΠΟΓΡΑΦΟΣ ΜΗΧΑΝΙΚΟΣ

Ολύμπου Καρπάθου 48 - Ρόδος
Τηλ. 22410-70380

Ηλ. υπ. 43318/30-09-2020 [illegible]

ΝΙΚΟΣ Β Λ Τ ΑΕ

Καμίνια - Μάρμαρα Έμπωνας - Ν. Ρόδος

01

ΤΕΧΝΙΚΑ ΧΑΡΑΚΤΗΡΙΣΤΙΚΑ DATUM

Οι συντεταγμένες αναφέρονται στο κρατικό σύστημα συντεταγμένων, ο τοπογραφικός έγινε με εξάρτηση από το τριγωνομετρικό ΕΜΠΩΝΑΣ (447 295) με GPS

Ε Γ Σ Α '87 (Ελληνικό Γεωδαιτικό Σύστημα Αναφοράς) Ελλειψοειδές GRS 80 με στοιχεία α=6378137 και

ΕΓΚΑΡΣΙΑ ΜΕΡΚΑΤΟΡΙΚΗ ΠΡΟΒΟΛΗ
Κεντρικός μεσημβρινός λο=24 Κο=0.9996

30-09-20

ΣΑΒΒΑΚΗΣ Δ. ΚΛΗΜΗΣ
ΑΓΡΟΝ. - ΤΟΠΟΓΡΑΦΟΣ ΜΗΧΑΝΙΚΟΣ
ΜΕΛΟΣ Τ.Ε.Ε. Α.Μ. 81166
ΟΛΥΜΠΟΥ ΚΑΡΠΑΘΟΥ 48 ΡΟΔΟΣ
Τ.Κ. 85100 ΤΗΛ. 22410-70380
ΑΦΜ: 101830991 ΔΟΥ ΡΟΔΟΥ 7842