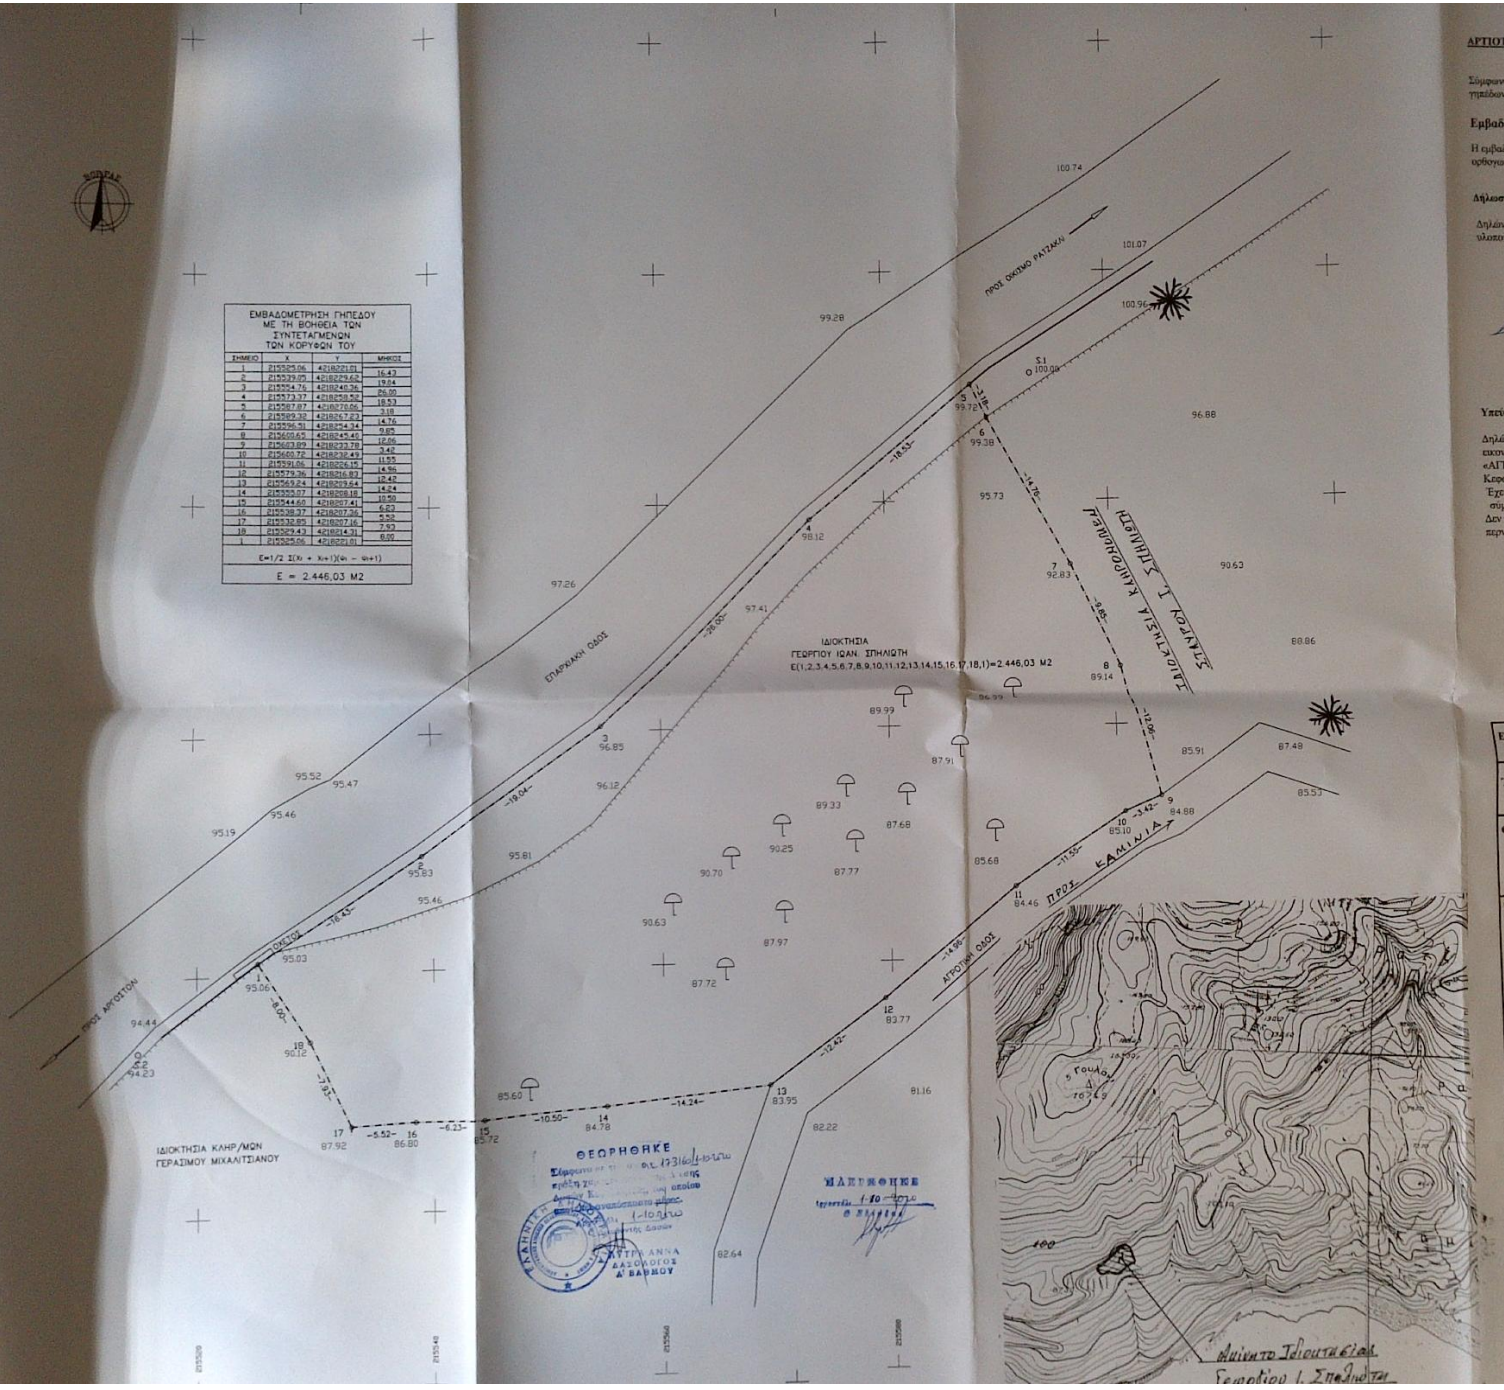

ΑΡΤΙΟΤΗΤΑ – ΟΙΚΟΔΟΜΗΣΙΜΟΤΗΤΑ

Σύμφωνα με το Π.Δ. 24- 5 -85 (ΦΕΚ 270 Δ / 31-5-85) Περί των όρων δόμησης των γηπέδων των κειμένων ΕΚΤΟΣ ορίων οικισμού νομίμως ιφιστημένων πριν του 1923.

Εμβαδομέτρηση

Η εμβαδομέτρηση έγινε διά οργάνου, το εμβαδόν υπολογίσθηκε με την μέθοδο των ορθογωνίων τριγώνων και βρέθηκε να είναι Ε = 2,446.03 τ.μ.

Δήλωση Ιδιοκτήτη

Δηλώνεται ότι τα όρια υποδείχθηκαν από τον ιδιοκτήτη και ότι στο παρόν σχέδιο έχουν υλοποιηθεί ορθά.

Ο Ιδιοκτήτης

Υπεύθυνη Δήλωση Μηχανικού Ν. 651/77

Δηλώνεται ότι το υπό τα στοιχεία (1, 2, 3, 4, 5, 6, 7, 8, 9,10, 11, 12, 13, 14, 15, 16, 17, 18, 1) εικονιζόμενο γήπεδο βρίσκεται επί του επαρχιακού δρόμου Αργοστολίου – Σκάλας στη θέση «ΑΓΙΑ ΒΑΡΒΑΡΑ» εκτός του οικισμού Ρατζακλί, του Δήμου Αργοστολίου, του νομού Κεφαλληνίας.
Έχει εμβαδόν Ε = 2.446,03 τ.μ. και είναι άρτιο και οικοδομήσιμο κατά παρέκκλιση σύμφωνα με την υπάρχουσα πολεοδομική νομοθεσία.
Δεν υπάρχουν δένδρα που πρόκειται να κοπούν και που προστατεύονται από το Ν.1337/83, δεν περνά κινένα ρέμα και δεν περνούν καλώδια υψηλής τάσης μέσα από το γήπεδο.

Ο ΜΗΧΑΝΙΚΟΣ

Εργοδότης:	ΓΕΩΡΓΙΟΣ ΙΩΑΝΝΟΥ ΣΠΗΛΙΩΤΗΣ
Έργο:	ΤΟΠΟΓΡΑΦΗΣΗ ΓΗΠΕΔΟΥ
Θέση:	«ΑΓΙΑ – ΒΑΡΒΑΡΑ» ΕΚΤΟΣ ΟΡΙΩΝ ΟΙΚΙΣΜΟΥ ΡΑΤΖΑΚΑΙ ΤΟΥ ΔΗΜΟΥ ΑΡΓΟΣΤΟΛΙΟΥ, ΚΕΦΑΛΛΗΝΙΑΣ
Τεχνικό Γραφείο:	BETTER HOMES
Γιώργος Σπηλιώτης	Πολιτικός Μηχανικός
Σερίφου 11, Πάτρα, 26500	
Γερμ. Καλλιγά 33, Αργοστόλι, Κεφαλληνίας	
Τηλ. (26710) 23 - 515	
Θέμα Σχεδίου: ΤΟΠΟΓΡΑΦΙΚΟΝ	Αριθμός Σχεδίου: Τ - 1
Κλίμακα: 1: 200	
Αλλαγές:	
Χρόνος Μελέτης: ΑΥΓΟΥΣΤΟΣ 2011	
Υπογραφή	Σφραγίδα