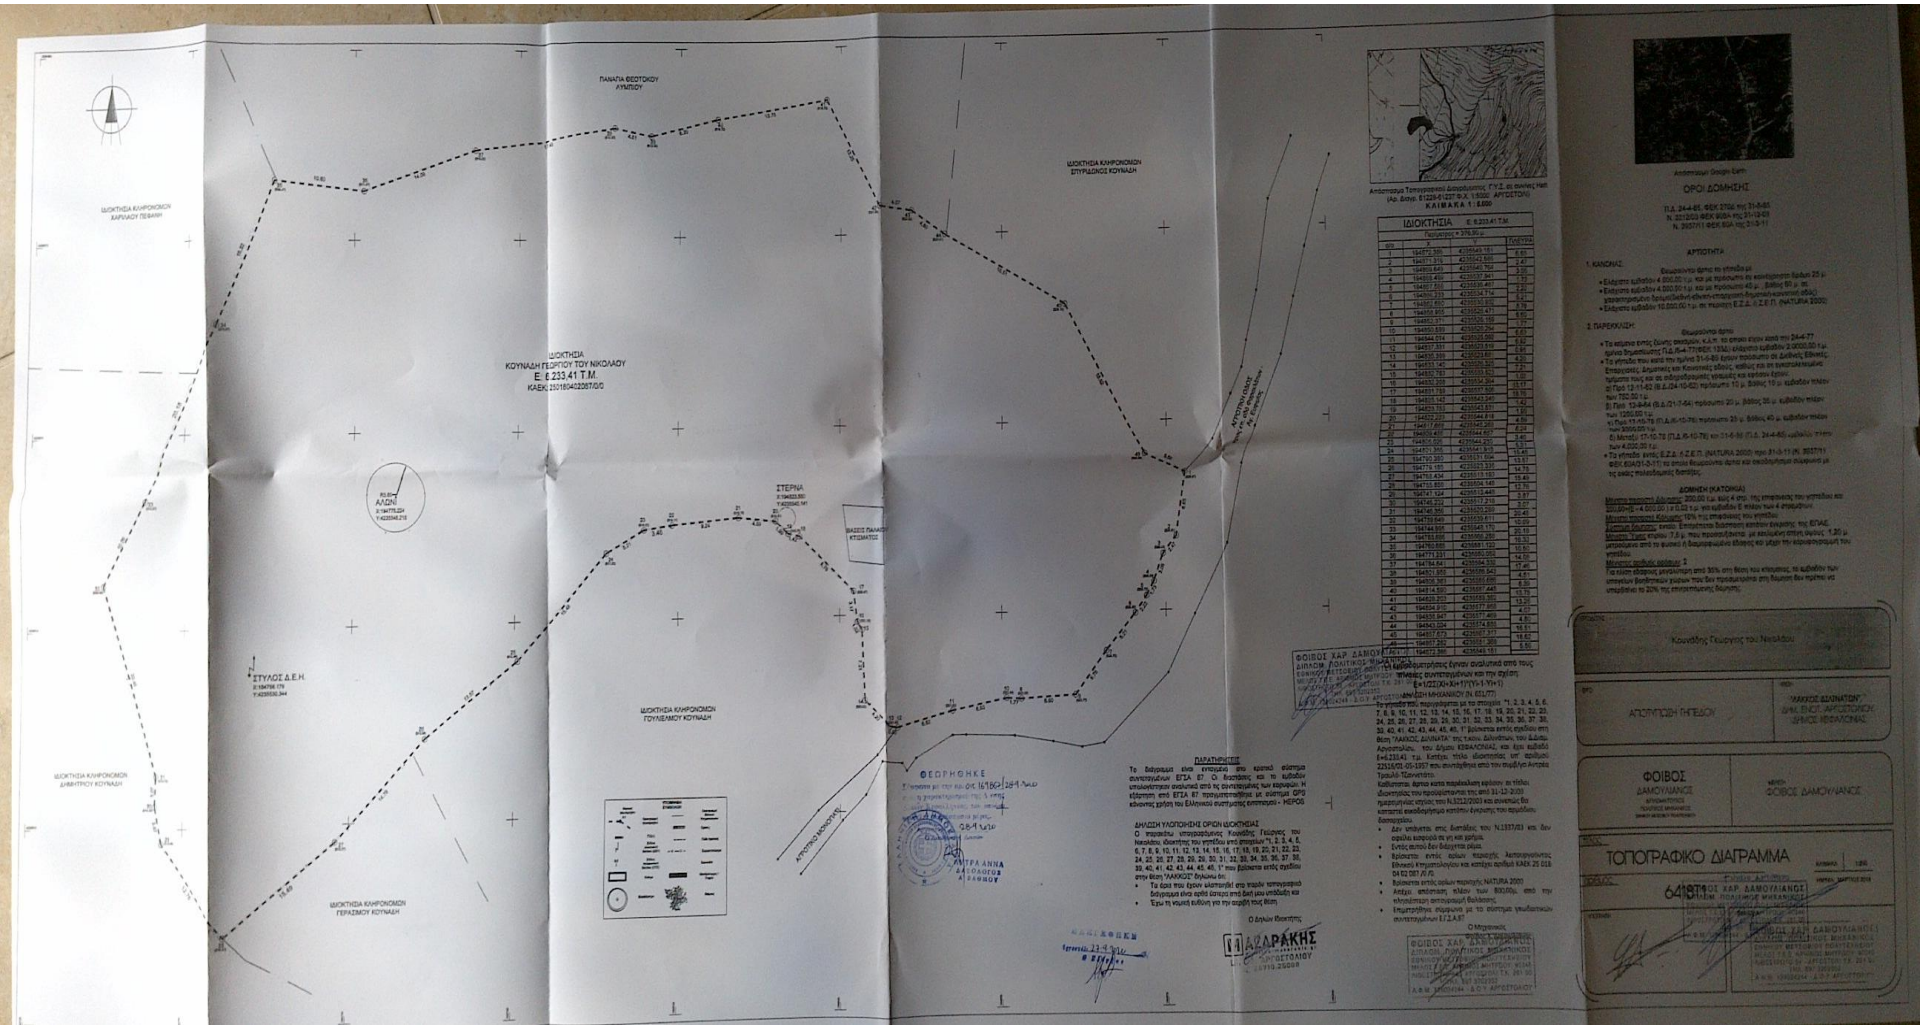
ΠΑΝΑΓΙΑ ΘΕΟΤΟΚΟΥ ΛΥΚΟΠΟΥ
ΙΔΙΟΚΤΗΣΙΑ ΚΛΗΡΟΝΟΜΩΝ ΣΠΥΡΙΔΟΝΟΣ ΚΟΥΝΑΔΗ
ΙΔΙΟΚΤΗΣΙΑ ΚΛΗΡΟΝΟΜΩΝ ΧΑΡΙΛΑΟΥ ΓΕΒΑΛΗ
ΙΔΙΟΚΤΗΣΙΑ
ΚΟΥΝΑΔΗ ΓΕΩΡΓΙΟΥ ΤΟΥ ΝΙΚΟΛΑΟΥ
Ε: 6.233,41 Τ.Μ.
ΚΑΕΚ: 250180402087/0/0
ΑΛΩΝΙ
ΣΤΕΡΝΑ
ΣΤΥΛΟΣ Δ.Ε.Η.
ΙΔΙΟΚΤΗΣΙΑ ΚΛΗΡΟΝΟΜΩΝ ΤΟΥΛΕΛΜΟΥ ΚΟΥΝΑΔΗ
ΙΔΙΟΚΤΗΣΙΑ ΚΛΗΡΟΝΟΜΩΝ ΔΗΜΗΤΡΟΥ ΚΟΥΝΑΔΗ
ΙΔΙΟΚΤΗΣΙΑ ΚΛΗΡΟΝΟΜΩΝ ΓΕΡΑΣΙΜΟΥ ΚΟΥΝΑΔΗ
ΑΓΡΟΤΙΚΟΣ ΔΡΟΜΟΣ
ΙΔΙΟΚΤΗΣΙΑ
Γεγραμμένο = 376,90 μ.
ΣΥΝΟΛΟ
ΠΑΡΑΤΗΡΗΣΕΙΣ
ΟΡΟΙ ΔΟΜΗΣΗΣ
ΑΡΤΟΤΗΤΑ
ΤΟΠΟΓΡΑΦΙΚΟ ΔΙΑΓΡΑΜΜΑ
ΦΟΙΒΟΣ ΔΑΜΟΥΛΙΑΝΟΣ