




420060

420060

420060

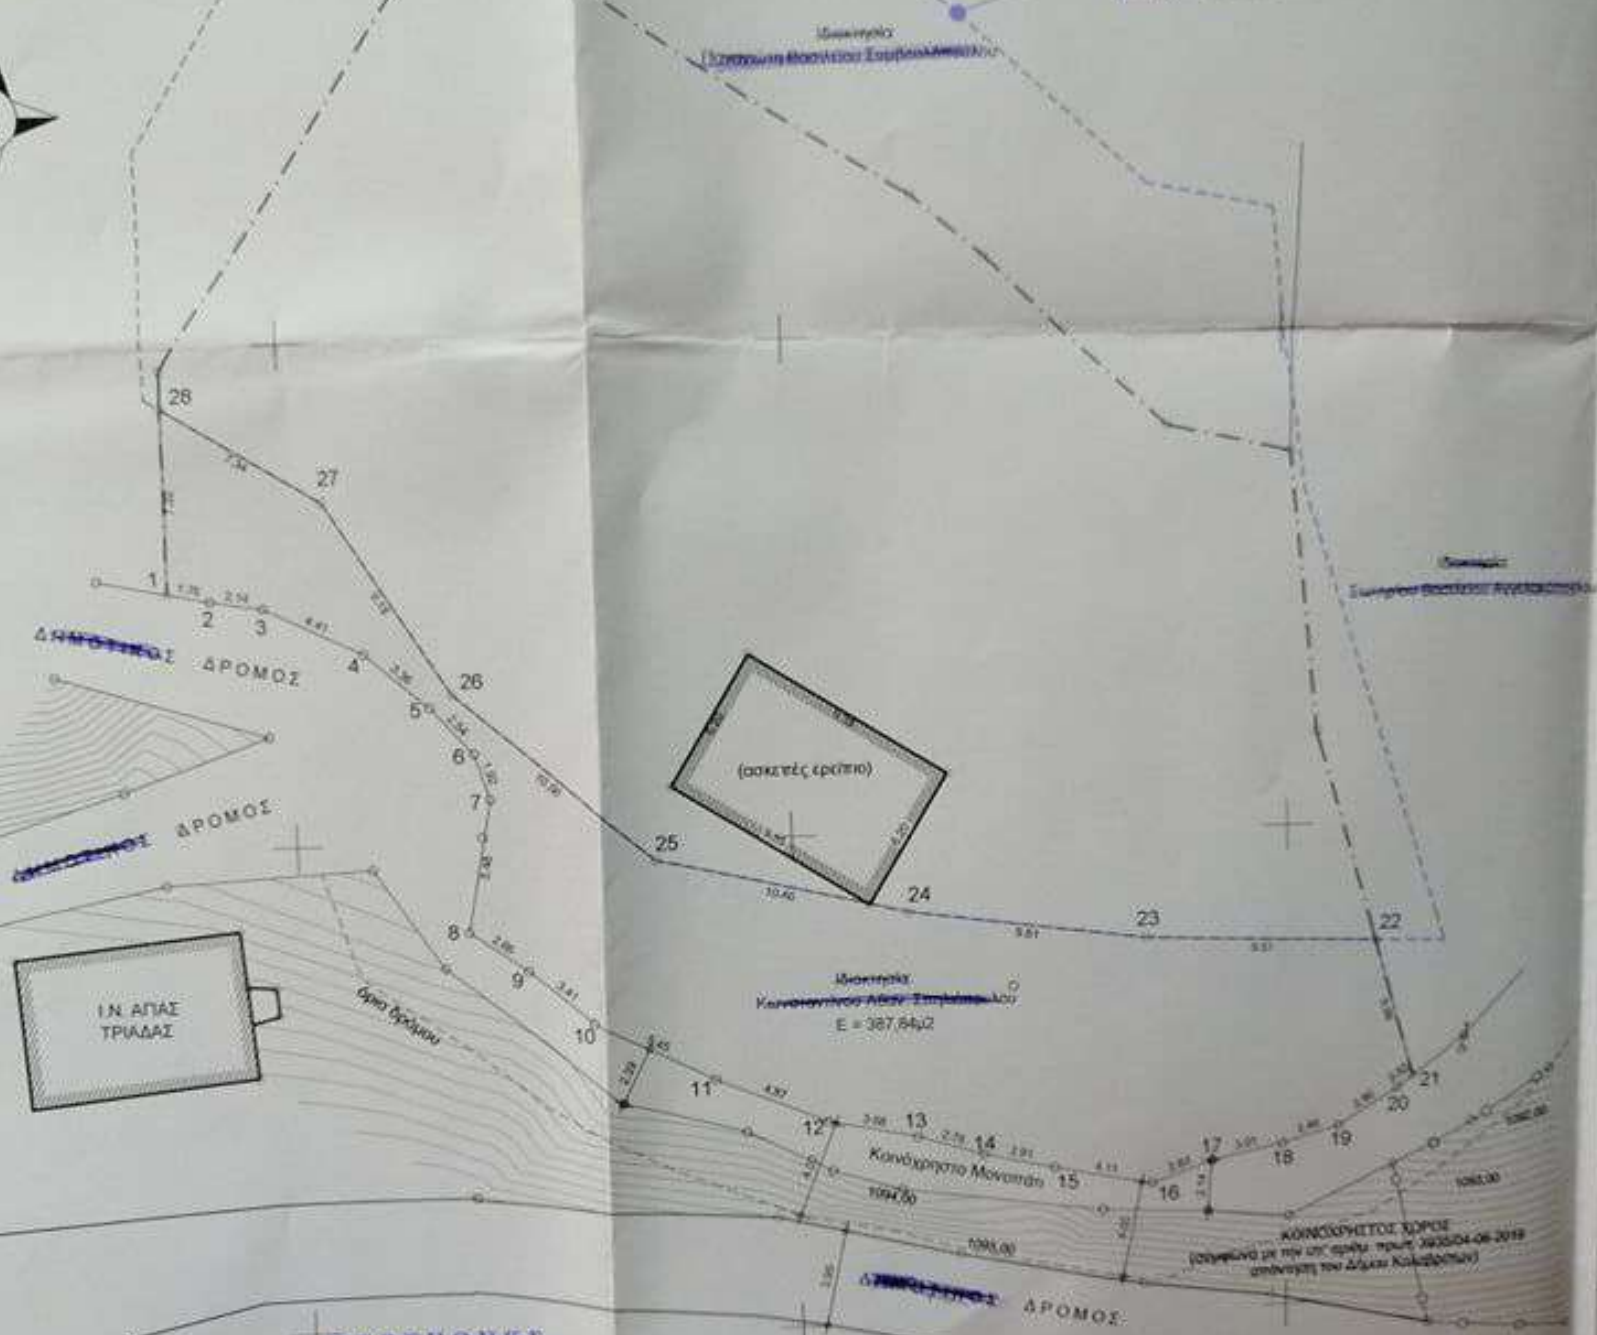

ΙΝ ΑΓΙΑΣ ΤΡΙΑΔΑΣ

(σκαπές εργασία)

Κατακλιση
Αξονας Σημείο Λ00
E = 387,64μ2

ΘΕΩΡΗΘΗΚΕ

Σύμφωνα με το αρθρ. 172960

1-10-90



ΤΣΑΛΙΚΙΔΟΥ ΕΛΕΝΗ
ΔΑΣΟΛΟΓΟΣ

4. ΟΡΟΙ Δ

ΟΙΚΙΣΜΟΣ

Διάταξη

Π.Δ. 14-2

ΑΡΤΙΟΤΗ

Πρόσωση

Κόλυση

Σ.Δ. Για

Για

Για

Υψος Μ

Αποστάσε

ΠΑΡΕΚΚΛ

ΠΑΡΕΚΚΛ

5. ΔΗΛΩΣΗ Υ

6. ΔΗΛΩΣΗ Μ

Η εκτός ύπνου

με το αρθρ. 5 ο

1. Το άρθρο 5 με

Συγκρίνεται το

Κατάστημα της

Απόφασης Χ. 1190

2. Η άνωθεν έκτ

καταρτάς με γή

4. Η άνωθεν έκτ

5. Η άνωθεν έκτ

6. Επί της άνωθεν

άρθρ. 5 οδός της

7. Επί της έκτ

8. Η άνωθεν έκτ

έκτ. της άνωθεν

Ν. 4030/2011 (Φ.Ε.