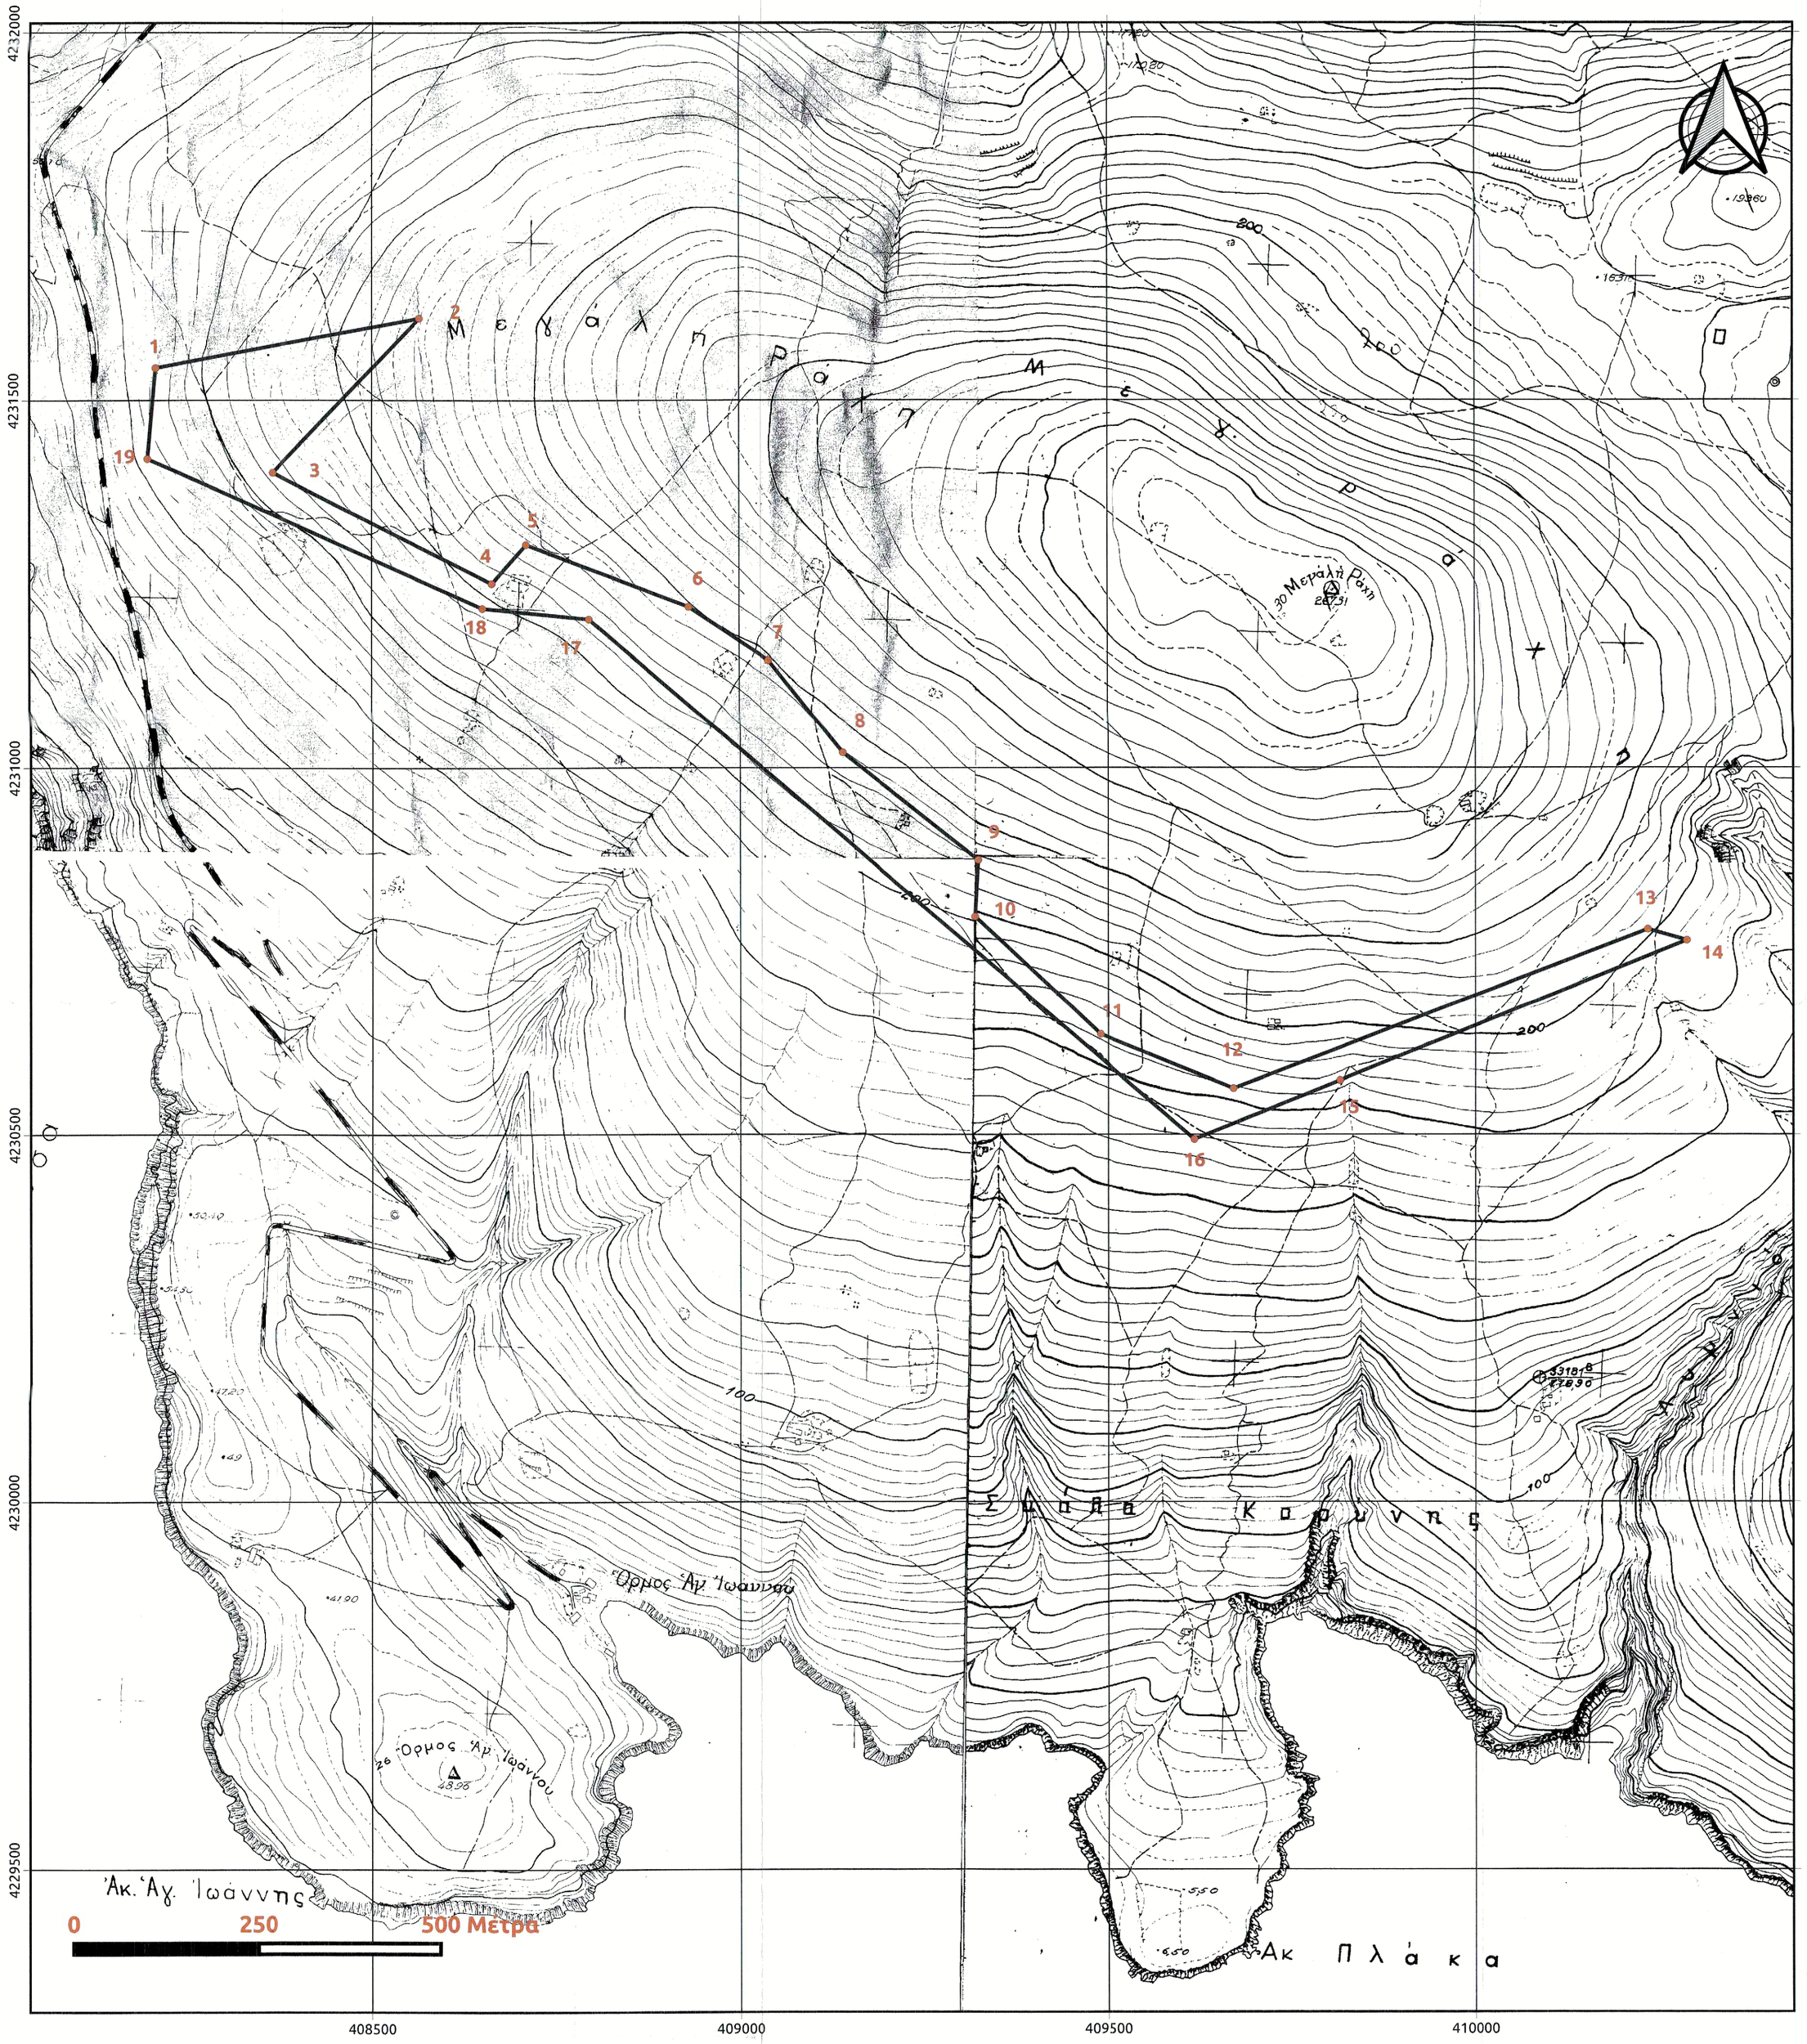

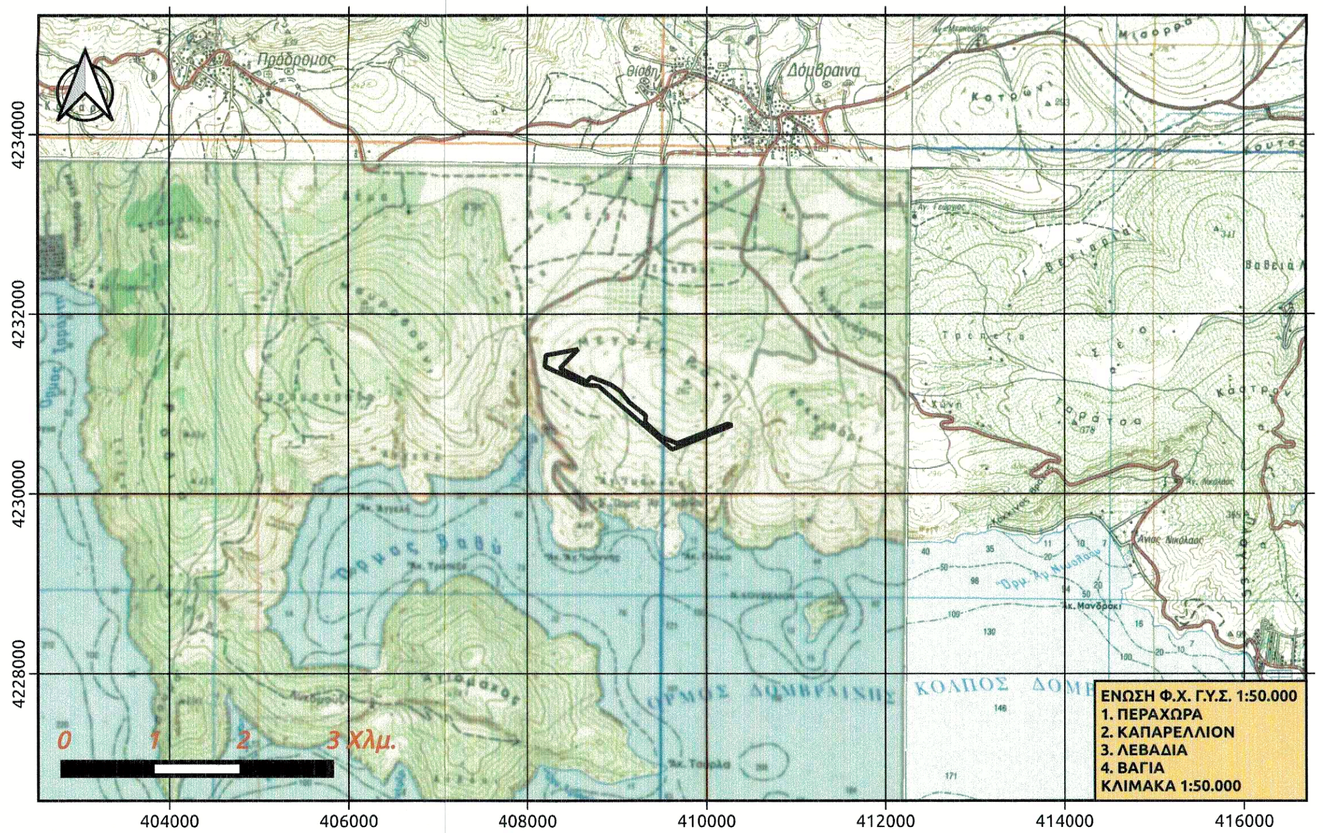

ΥΠΟΜΝΗΜΑ

ΠΕΡΙΟΧΗ ΠΡΟΣ ΧΑΡΑΚΤΗΡΙΣΜΟ

ΠΕΡΙΜΕΤΡΙΚΑ ΣΗΜΕΙΑ ΠΕΡΙΟΧΗΣ ΠΡΟΣ ΧΑΡΑΚΤΗΡΙΣΜΟ			
α/α	ΕΓΣΑ '87		ΑΠΟΣΤΑΣΗ
	X (m)	Y (m)	(m)
1	408205,6600	4231544,5400	---
2	408564,6982	4231611,9197	1 – 2: 365,3060
3	408364,5500	4231401,3900	2 – 3: 290,4859
4	408663,4500	4231250,9400	3 – 4: 334,6288
5	408709,9500	4231304,0400	4 – 5: 70,5823
6	408931,8900	4231219,2300	5 – 6: 237,5923
7	409039,6800	4231145,9900	6 - 7:130.32
8	409138,8400	4231021,0500	7 - 8:159.51
9	409323,0400	4230874,2700	8 - 9:235.53
10	409318,8200	4230797,1900	9 - 10:77.2
11	409489,3500	4230636,6600	10 - 11:234.2
12	409670,2600	4230562,5000	11 - 12:195.52
13	410234,4500	4230779,7400	12 - 13:604.57
14	410287,8216	4230764,8399	13 - 14:55.41
15	409814,6440	4230573,2650	14 - 15:510.49
16	409617,4850	4230493,4410	15 - 16:212.71
17	408795,5390	4231202,6090	16 - 17:1085.59
18	408650,7030	4231217,0820	17 - 18:145.56
19	408194,7561	4231420,4668	18 - 19:499.25
1	408205,6600	4231544,5400	19 – 1:124.55
ΕΜΒΑΔΟ ΠΕΡΙΟΧΗΣ : 178.302,2268 m²			
ΠΕΡΙΜΕΤΡΟΣ: 5.568,9972m			

HELIOTHEMA ENERGY SINGLE MEMBER S.A.

ΤΟΠΟΓΡΑΦΙΚΟ ΔΙΑΓΡΑΜΜΑ

ΘΕΣΗ:	ΤΟΠΙΚΗ ΚΟΙΝΟΤΗΤΑ:	ΔΗΜΟΤΙΚΗ ΕΝΟΤΗΤΑ:	ΔΗΜΟΣ:
ΜΕΓΑΛΗ ΡΑΧΗ	ΘΙΣΒΗΣ & ΔΟΜΒΡΑΙΝΗΣ	ΘΙΣΒΗΣ	ΘΗΒΑΙΩΝ

ΠΕΡΙΦΕΡΕΙΑΚΗ ΕΝΟΤΗΤΑ:	ΠΕΡΙΦΕΡΕΙΑ:
ΒΟΙΩΤΙΑΣ	ΣΤΕΡΕΑΣ ΕΛΛΑΔΑΣ

ΠΡΑΞΗ ΧΑΡΑΚΤΗΡΙΣΜΟΥ ΕΚΤΑΣΗΣ

ΚΛΙΜΑΚΑ:	Α/Α ΣΧΕΔΙΟΥ:
1:5.000	1

ΕΛΕΓΧΟΣ

ΕΛΛΗΝΙΚΟ ΔΗΜΟΣΙΟ ΕΛΛΑΔΑΚΗ ΕΠΙΧΕΙΡΗΣΗ ΕΝΕΡΓΕΙΑΚΗ ΑΝΩΝΥΜΗ ΕΤΑΙΡΙΑ ΕΠΟΝΥΜΙΑ: ΕΛΛΑΔΑ ΑΝΕΜΟΣ Α.Ε. Α.Φ.Μ. 1442066 Δ.Ο.Υ. ΠΑΛΑΙΟΦΑΣΗΡΟΥ

«ΗΛΙΟΘΕΜΑ Ε.Ε.Ε.Π.Ε.» ΚΑΤΑΣΚΕΥΑΣΤΙΚΗ ΕΤΑΙΡΕΙΑ ΕΝΕΡΓΕΙΑΚΩΝ ΕΓΚΑΤΑΣΤΑΣΕΩΝ ΠΕΡΙΟΡΙΣΜΕΝΗΣ ΕΥΘΥΝΗΣ ΘΗΒΑΙΩΝ 32 ΑΓΙΟΣ ΔΗΜΗΤΡΙΟΣ ΑΡΓΥΡΟΥΠΟΛΗ

ΘΕΩΡΗΣΗ ΥΠΗΡΕΣΙΑΣ

Θεωρήθηκε και προσαρτάται στο υπ' αριθ. 161796 ενημερωτικό σημείωμα. Θήβα 21-9-2020

Ο Δασάρχης

ΣΑΒΒΑΣ ΚΑΤΣΙΑΝΗΣ
ΔΑΣΟΛΟΓΟΣ

ΙΟΥΛΙΟΣ 2020