
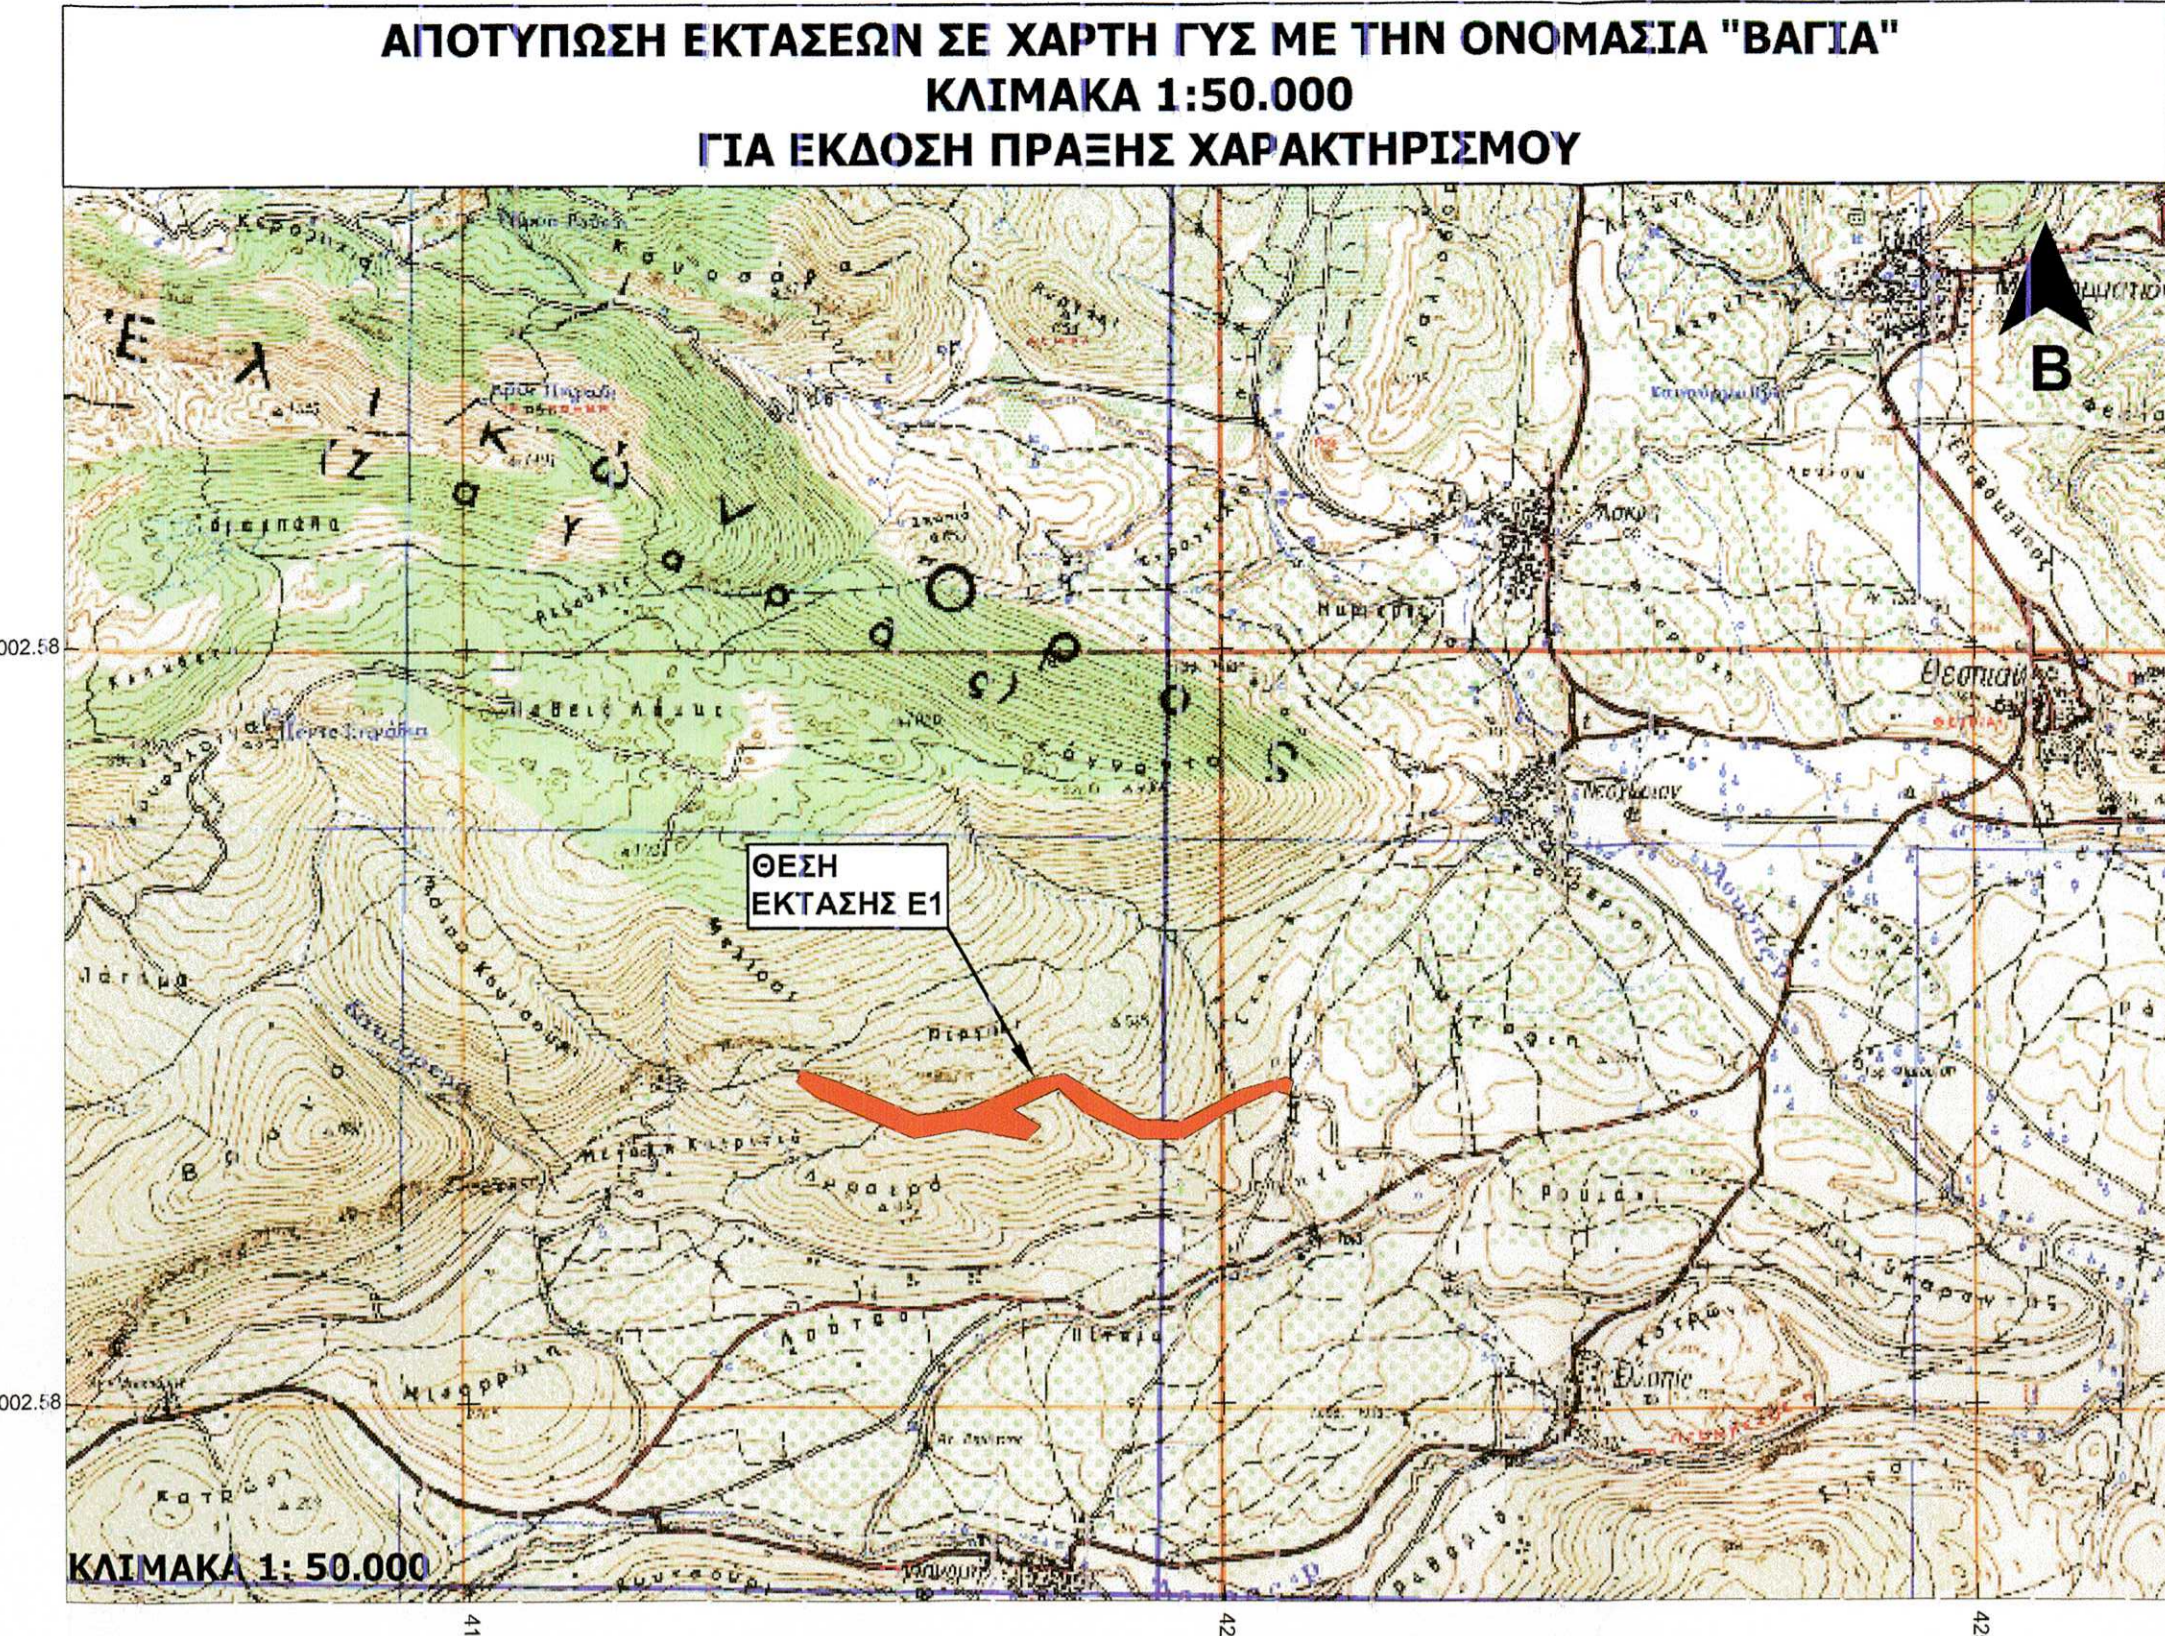


ΑΠΟΤΥΠΩΣΗ ΕΚΤΑΣΗΣ Ε1 (1,2,3,4,5,6,.....25,1) ΕΜΒΑΔΟΥ 491.929,16 τ.μ.,
ΣΕ ΧΑΡΤΕΣ ΓΥΣ ΥΠ' ΑΡ. 6328/1, 6328/2, 6328/3 ΚΑΙ 6328/4 ΓΙΑ ΕΚΔΟΣΗ ΠΡΑΞΗΣ ΧΑΡΑΚΤΗΡΙΣΜΟΥ

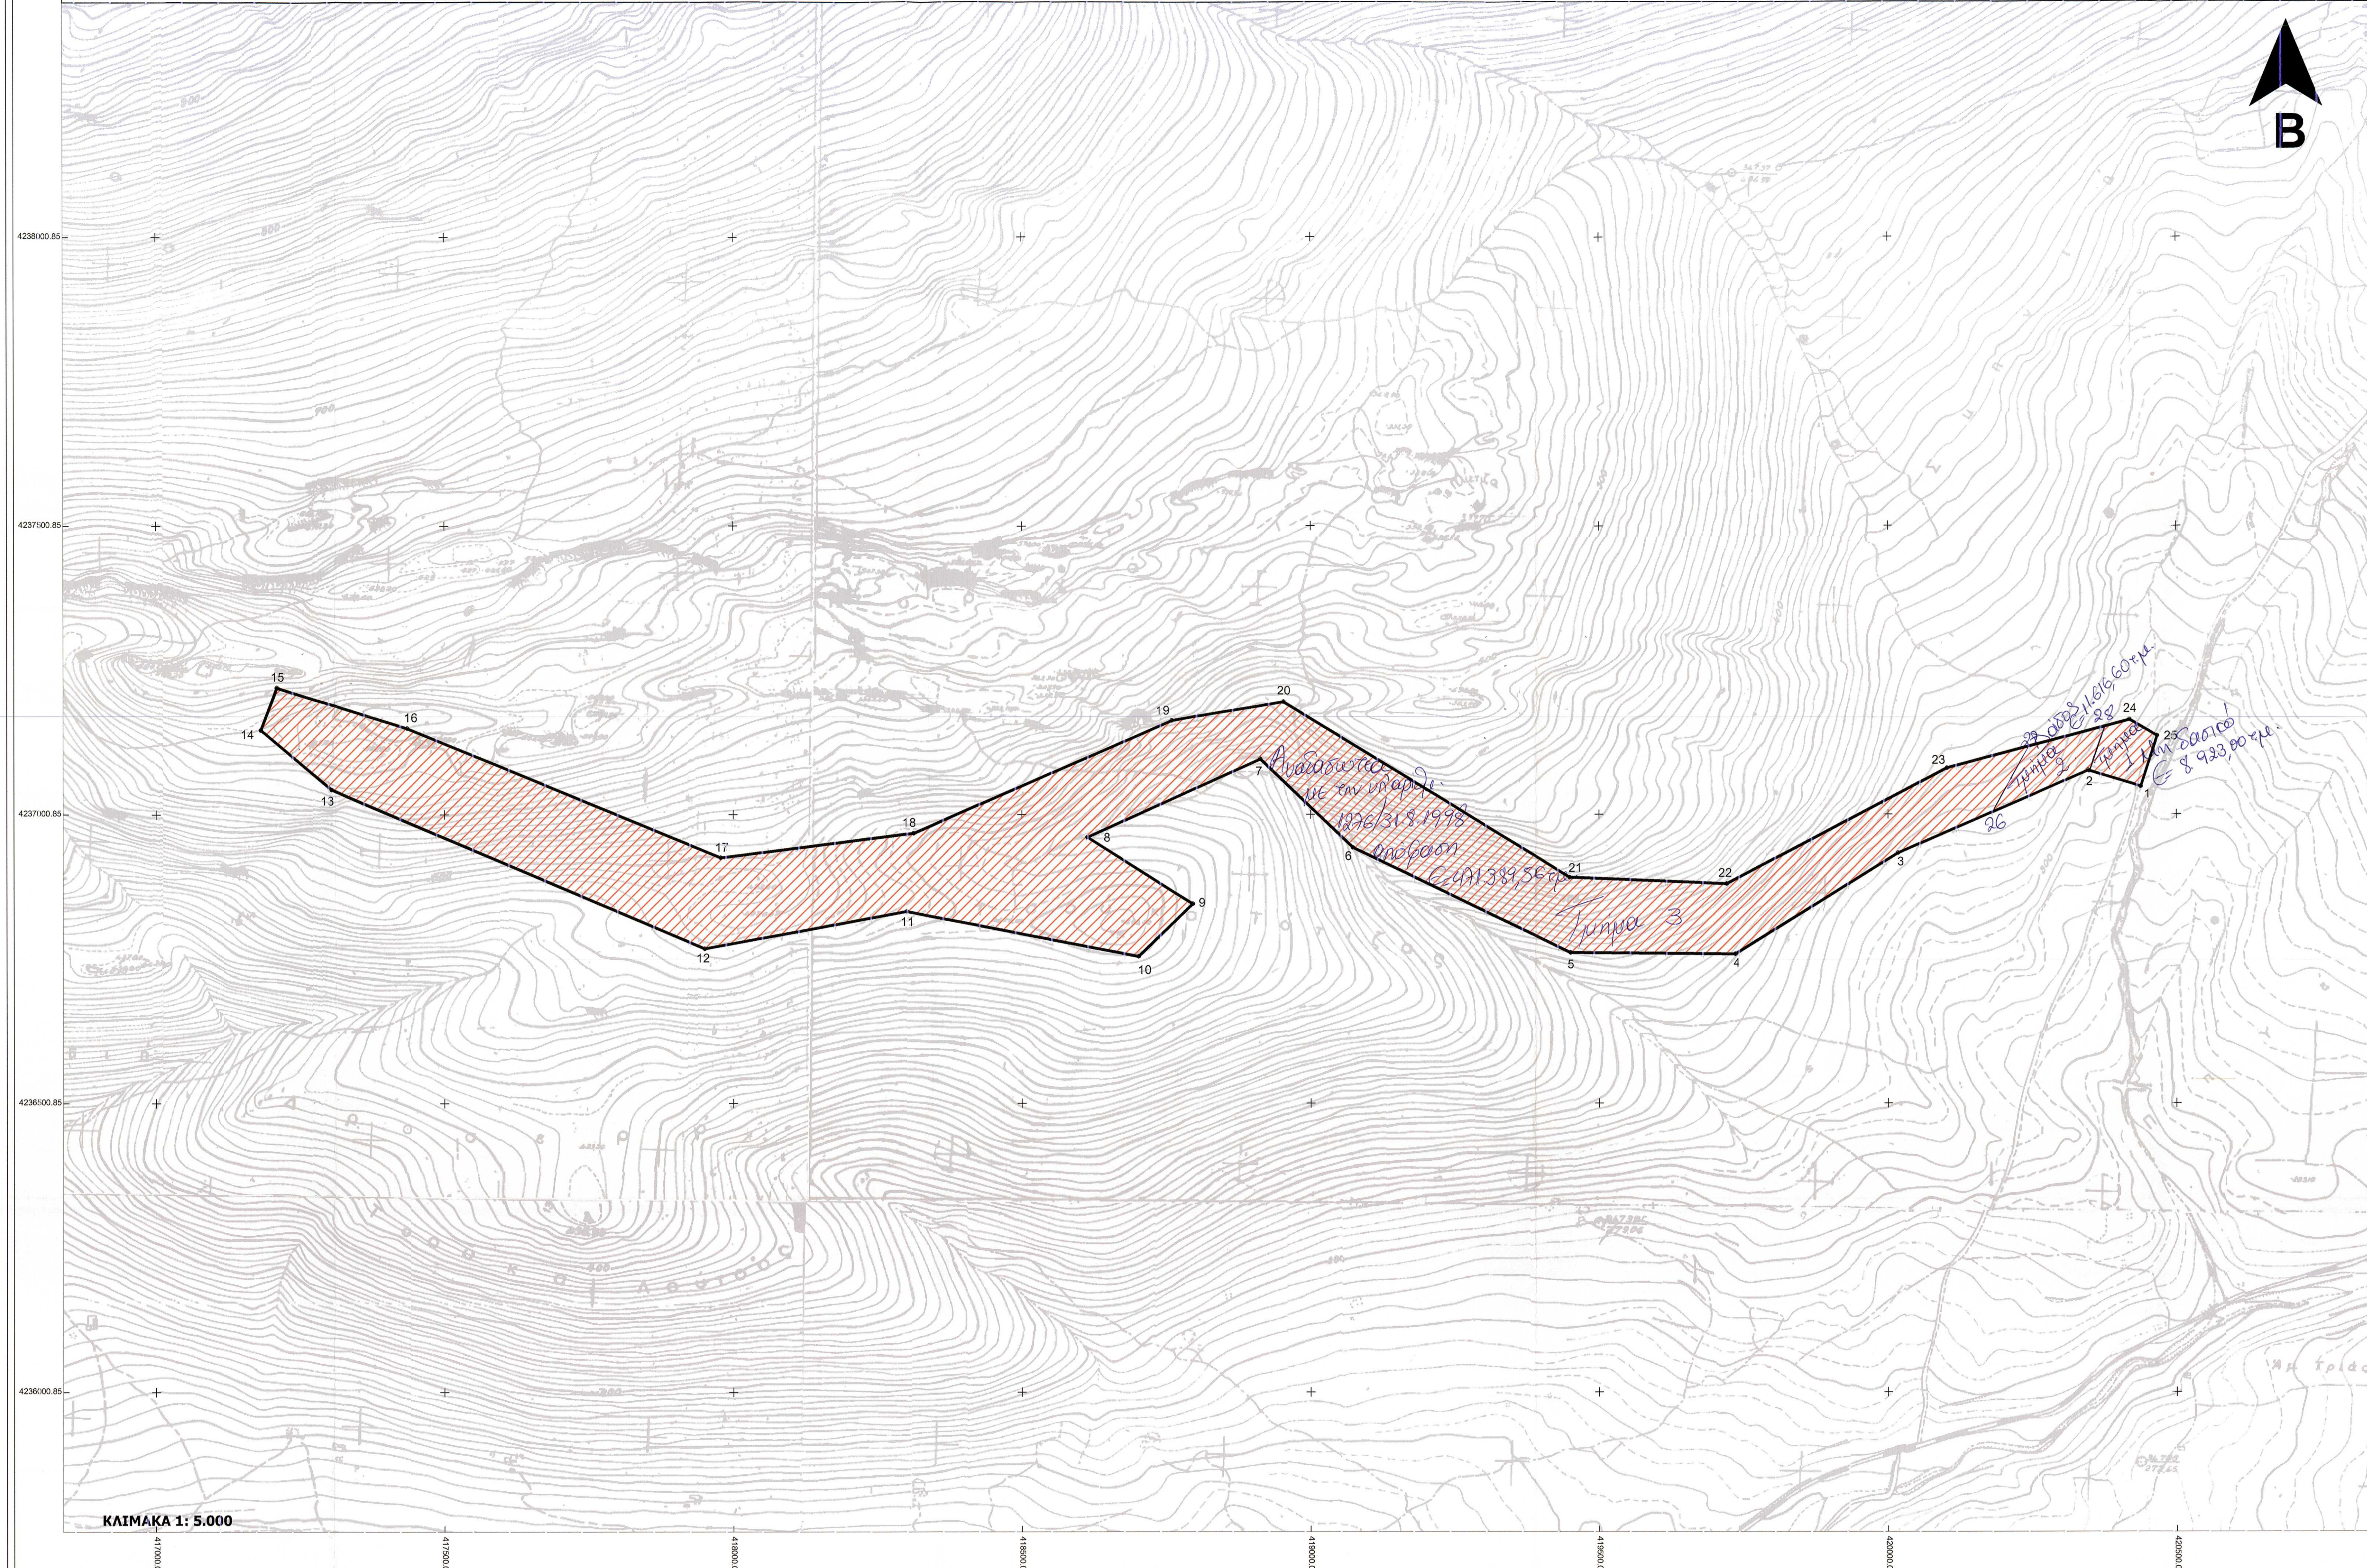


26 Χ=420182.320 Υ=4237005.535
27 Χ=420247.150 Υ=4237119.539
28 Χ=420377.827 Υ=4237154.340

ΥΠΟΜΝΗΜΑ
ΟΡΟ Ε1 (1,2,3,4,5,6,.....25,1) ΕΜΒΑΔΟΥ 491.929,16 τ.μ.,
ΓΙΑ ΕΚΔΟΣΗ ΠΡΑΞΗΣ ΧΑΡΑΚΤΗΡΙΣΜΟΥ

ΠΙΝΑΚΑΣ ΣΥΝΤΕΤΑΓΜΕΝΩΝ ΚΑΤΑ ΕΓΣΑ '87 ΕΚΤΑΣΗΣ Ε1 ΕΜΒΑΔΟΥ 491.929,16 τ.μ.

ΚΟΡΥΦΗ	X	Y
1	420437.91	4237049.33
2	420347.15	4237076.79
3	420017.49	4236934.29
4	419735.42	4236759.31
5	419455.19	4236761.76
6	419073.15	4236943.59
7	418913.12	4237097.09
8	418813.63	4236961.76
9	418795.67	4236846.32
10	418701.70	4236755.31
11	418300.62	4236933.38
12	417950.67	4236769.07
13	417324.56	4237044.44
14	417181.07	4237147.32
15	417208.60	4237221.49
16	417436.02	4237150.90
17	417978.60	4236926.42
18	418312.32	4236968.90
19	418759.38	4237163.90
20	418953.02	4237195.80
21	419449.50	4236992.33
22	419720.45	4236880.77
23	420101.88	4237080.83
24	420416.47	4237165.17
25	420466.72	4237137.25

ΑΠΟΤΥΠΩΣΗ ΕΚΤΑΣΕΩΝ ΣΕ ΟΡΘΟΦΩΤΟΧΑΡΤΕΣ
ΤΗΣ ΕΚΧΑ ΑΕ 2007-2009 ΓΙΑ ΕΚΔΟΣΗ ΠΡΑΞΗΣ ΧΑΡΑΚΤΗΡΙΣΜΟΥ

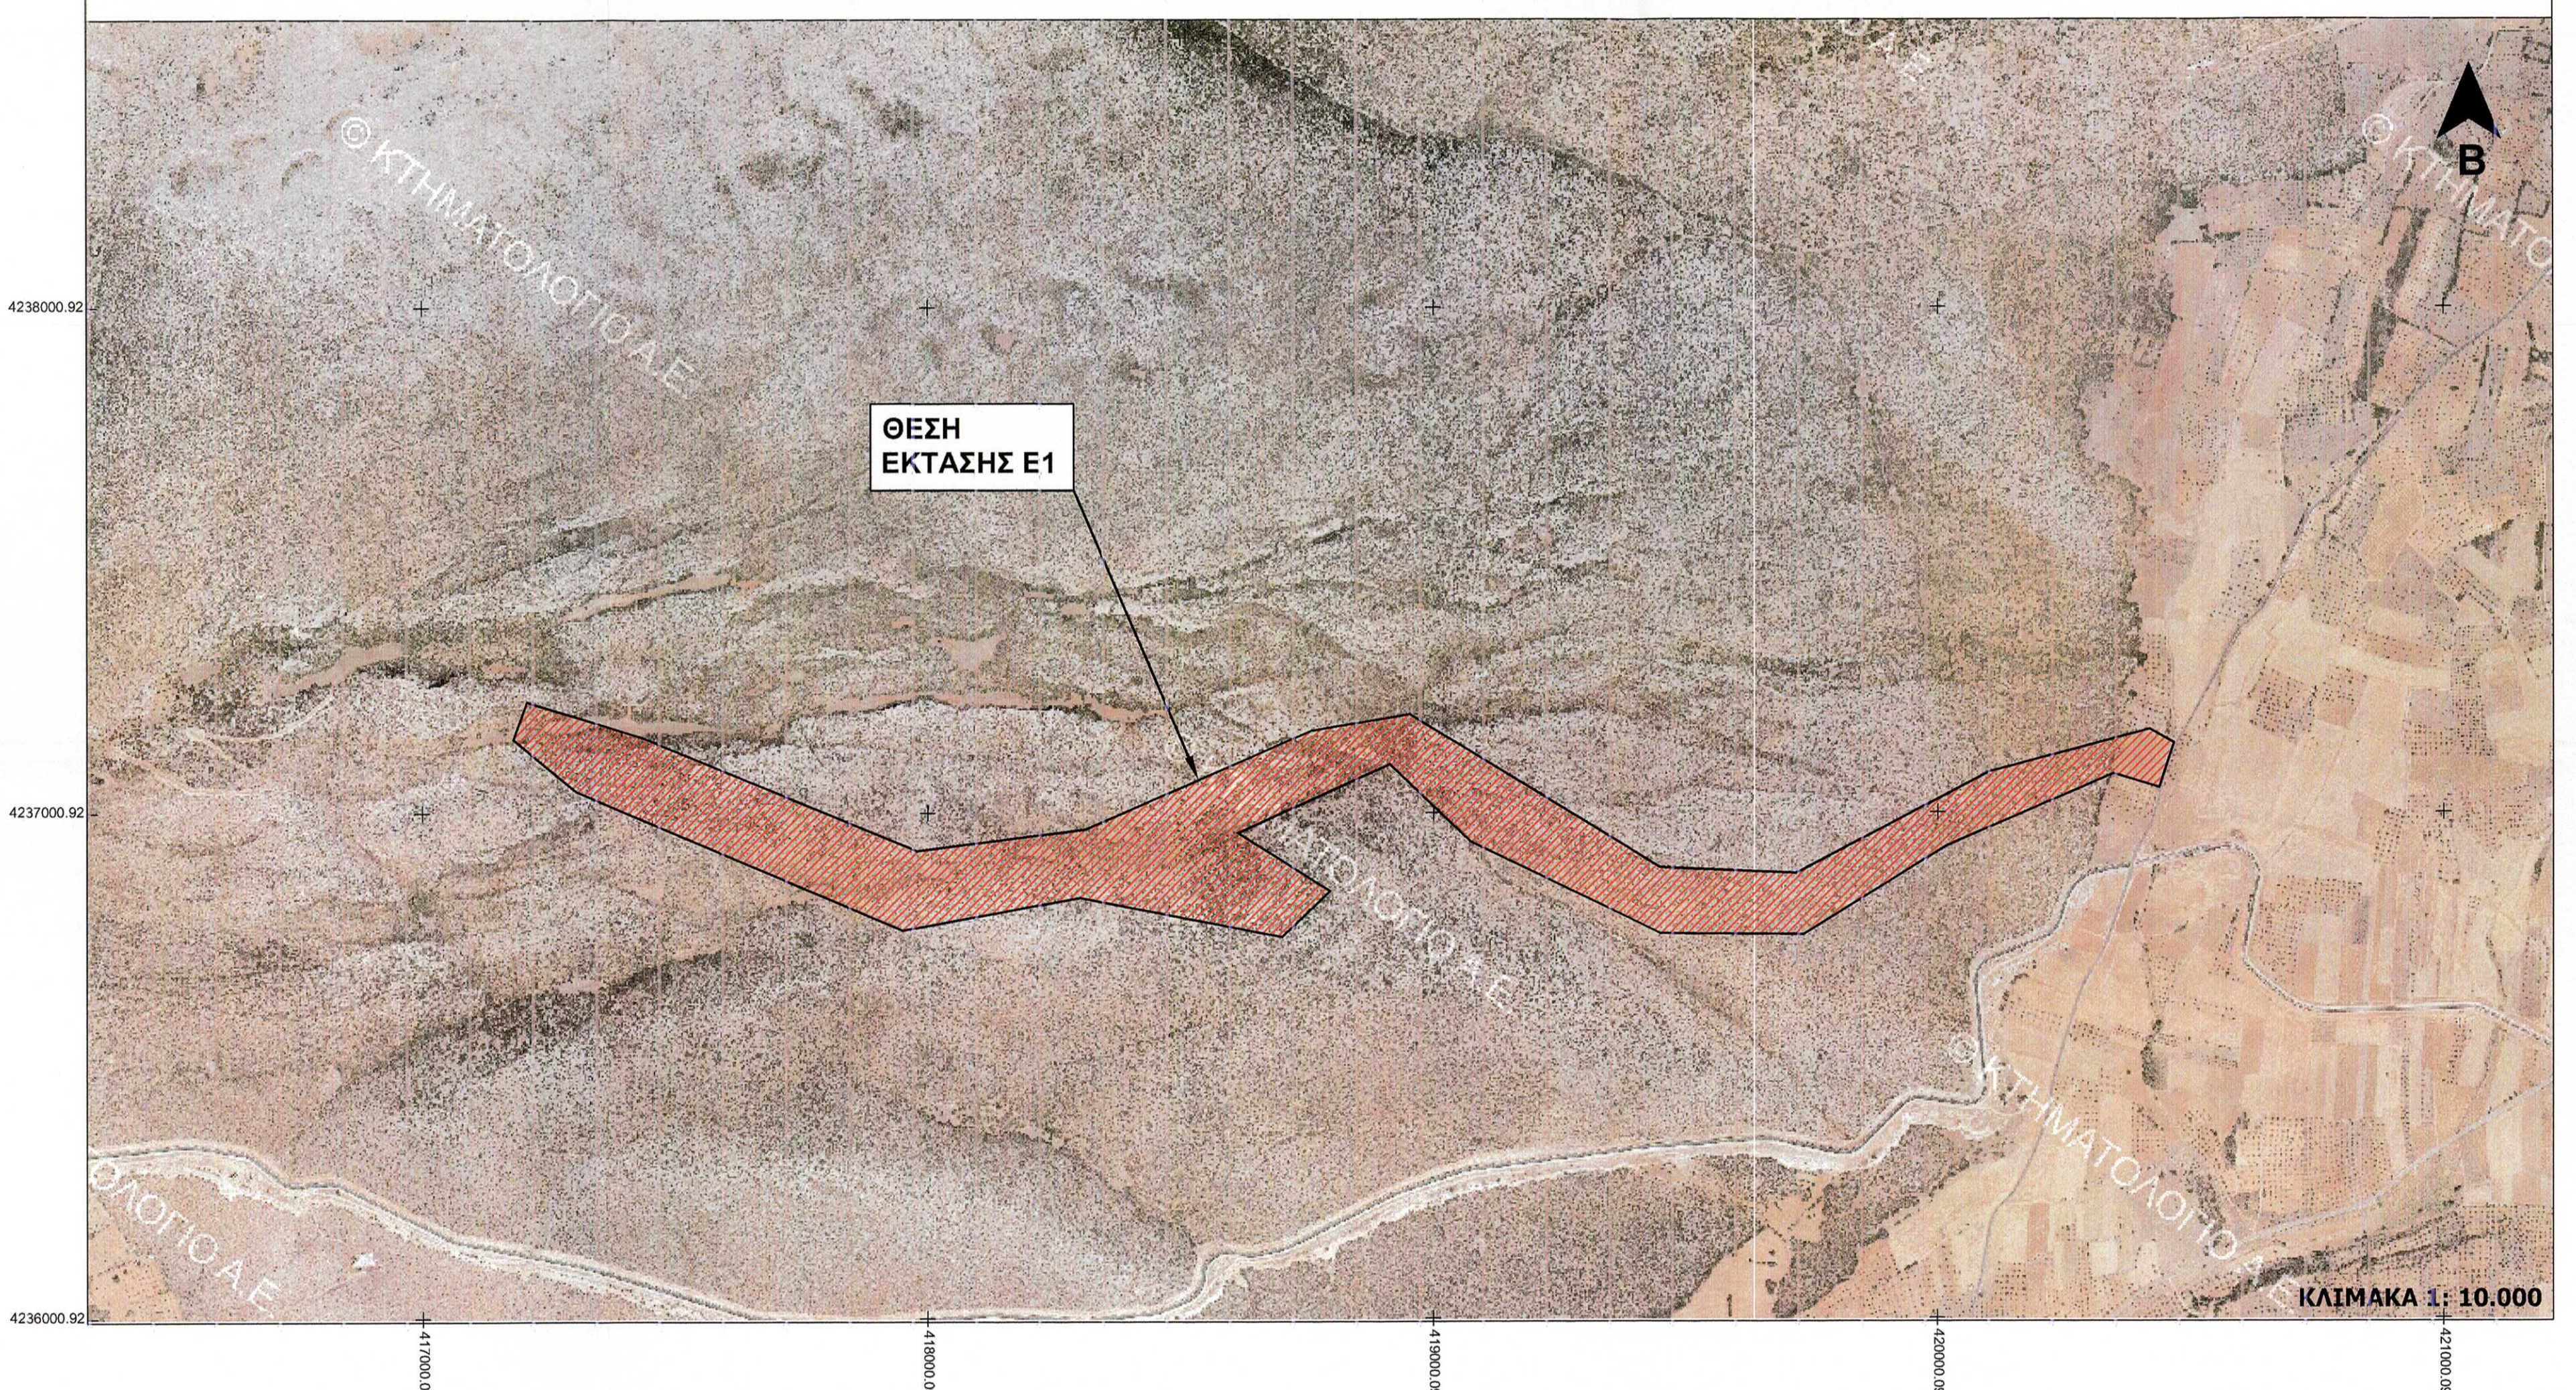

ΦΟΡΕΑΣ ΕΡΓΟΥ:
ΤΕΡΝΑ ΕΝΕΡΓΕΙΑΚΗ ΑΒΕΤΕ

ΕΡΓΟ - ΘΕΣΗ:
«ΚΑΤΑΣΚΕΥΗ ΚΑΙ ΛΕΙΤΟΥΡΓΙΑ ΔΙΟΛΙΚΟΥ ΣΤΑΘΜΟΥ ΠΑΡΑΓΩΓΗΣ ΗΛΕΚΤΡΙΚΗΣ ΕΝΕΡΓΕΙΑΣ (ΑΣΠΗ) ΙΣΧΥΟΣ 12,6ΜW ΣΤΗ ΘΕΣΗ «ΑΡΟΣΕΡΟ» ΚΑΙ ΤΩΝ ΣΥΝΟΔΩΝ ΤΟΥ ΕΡΓΩΝ, ΣΤΙΣ Δ.Ε. ΘΙΣΒΗΣ & Δ.Ε. ΒΑΓΙΩΝ ΤΟΥ ΔΗΜΟΥ ΘΗΒΑΙΩΝ ΚΑΙ ΣΤΗ Δ.Ε. ΘΕΣΠΙΩΝ ΤΟΥ ΔΗΜΟΥ ΑΛΙΑΡΤΟΥ - ΘΕΣΠΙΩΝ, Π.Ε. ΒΟΙΩΤΙΑΣ»

ΘΕΜΑ ΣΧΕΔΙΟΥ:
**ΤΟΠΟΓΡΑΦΙΚΟ ΔΙΑΓΡΑΜΜΑ
ΕΚΤΑΣΗΣ Ε1
ΓΙΑ ΕΚΔΟΣΗ ΠΡΑΞΗΣ ΧΑΡΑΚΤΗΡΙΣΜΟΥ**

ΑΡΙΘΜΟΣ ΣΧΕΔΙΟΥ:
T.01

ΚΛΙΜΑΚΑ: 1:5.000
1:10.000
1:50.000

ΙΟΥΛΙΟΣ 2020

ΜΕΛΕΤΗΤΗΣ:
ΕΛΕΥΘΕΡΙΟΣ ΚΑΡΑΠΙΔΑΚΗΣ
ΔΑΣΟΛΟΓΟΣ - ΠΕΡΙΒΑΛΛΟΝΤΟΛΟΓΟΣ
Δ/ΝΣΗ: ΡΑΪΔΕΣΤΟΥ 7
Τ.Κ.: 122 41, ΑΙΓΑΛΕΟ
ΤΗΛ: 210-5900785
FAX: 210-5900396
Email: karapidakis@ecomind.gr

ΥΠΟΓΡΑΦΗ / ΣΦΡΑΓΙΔΑ:
ΕΛΕΥΘΕΡΙΟΣ ΚΑΡΑΠΙΔΑΚΗΣ
ΔΑΣΟΛΟΓΟΣ - ΠΕΡΙΒΑΛΛΟΝΤΟΛΟΓΟΣ
ΜΕΛΕΤΕΣ - ΣΧΗΜΑΤΑ
ΜΕΛΕΤΕΣ ΕΡΓΩΝ ΚΑΙ ΠΡΟΒΛΕΨΕΙΣ
ΡΑΪΔΕΣΤΟΥ 7, ΑΙΓΑΛΕΟ, Τ.Κ. 122 41
ΤΗΛ: 210 5900785 FAX: 210 5900396
ΑΦΜ: 998323333 - ΔΟΥ: ΑΡ.Α.Ε.05