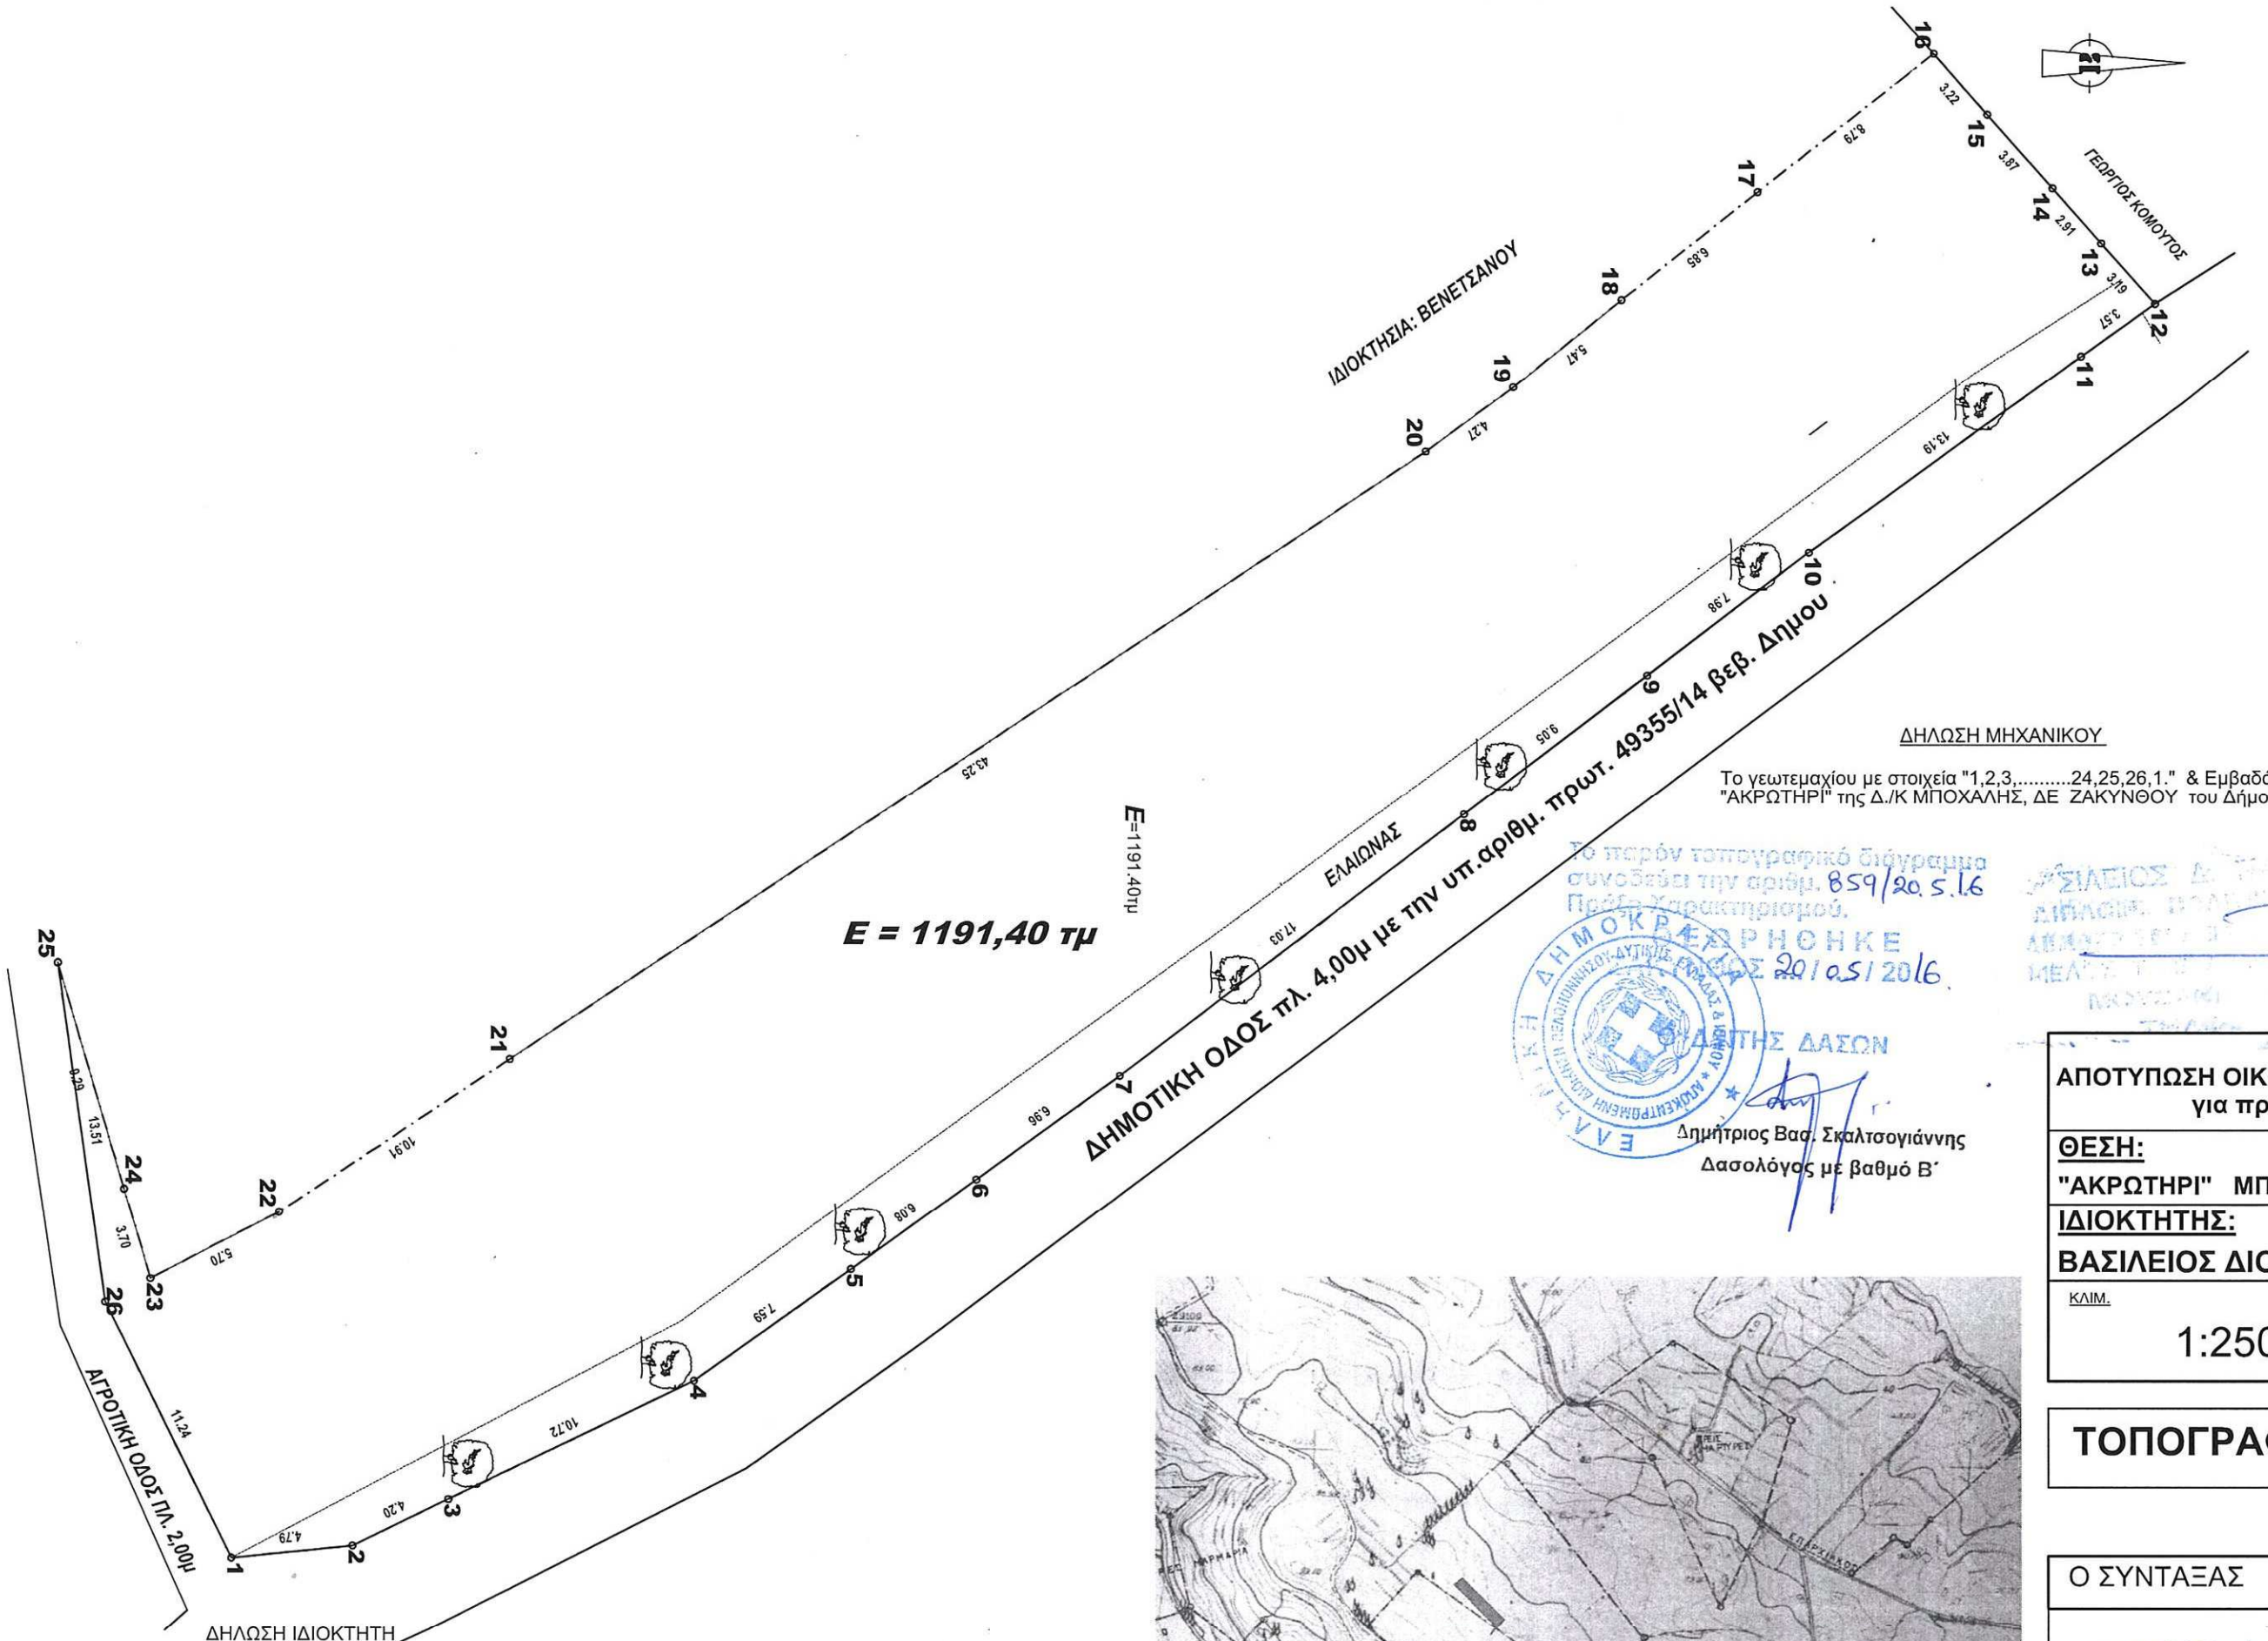

πιν. ΣΥΝΤΕΤΑΓΜΕΝΩΝ σε ΕΓΣΑ 87

Σημείο	X	Z
1	225940.13	4188331.29
2	225939.65	4188336.06
3	225937.82	4188339.85
4	225933.17	4188349.50
5	225928.76	4188355.68
6	225925.21	4188360.62
7	225921.12	4188366.26
8	225910.81	4188379.80
9	225905.33	4188387.00
10	225900.50	4188393.35
11	225892.76	4188404.04
12	225890.68	4188406.94
13	225888.29	4188404.83
14	225886.11	4188402.90
15	225883.21	4188400.34
16	225880.80	4188398.21
17	225886.26	4188391.32
18	225890.52	4188385.96
19	225893.97	4188381.70
20	225896.51	4188378.28
21	225920.46	4188342.26
22	225926.50	4188333.18
23	225929.13	4188328.12
24	225925.58	4188327.08
25	225916.67	4188324.47
26	225930.05	4188326.34

ΔΗΛΩΣΗ ΜΗΧΑΝΙΚΟΥ

Το γεωτεμαχίου με στοιχεία "1,2,3,.....24,25,26,1." & Εμβαδόν Ε= 1191,40 τμ, βρίσκεται στη θέση "ΑΚΡΩΤΗΡΙ" της Δ./Κ ΜΠΟΧΑΛΗΣ, ΔΕ ΖΑΚΥΝΘΟΥ του Δήμου ΖΑΚΥΝΘΟΥ σε ΕΚΤΟΣ Σχεδίου περιοχή.

Ο ΜΗΧΑΝΙΚΟΣ

Το παρόν τοπογραφικό διάγραμμα συνοδεύει την αριθμ. 859/20.5.16 Πράξη Χαρακτηρισμού.

ΔΗΜΟΚΡΑΤΙΑ ΕΛΛΗΝΙΚΗ ΔΗΜΟΚΡΑΤΙΑ