




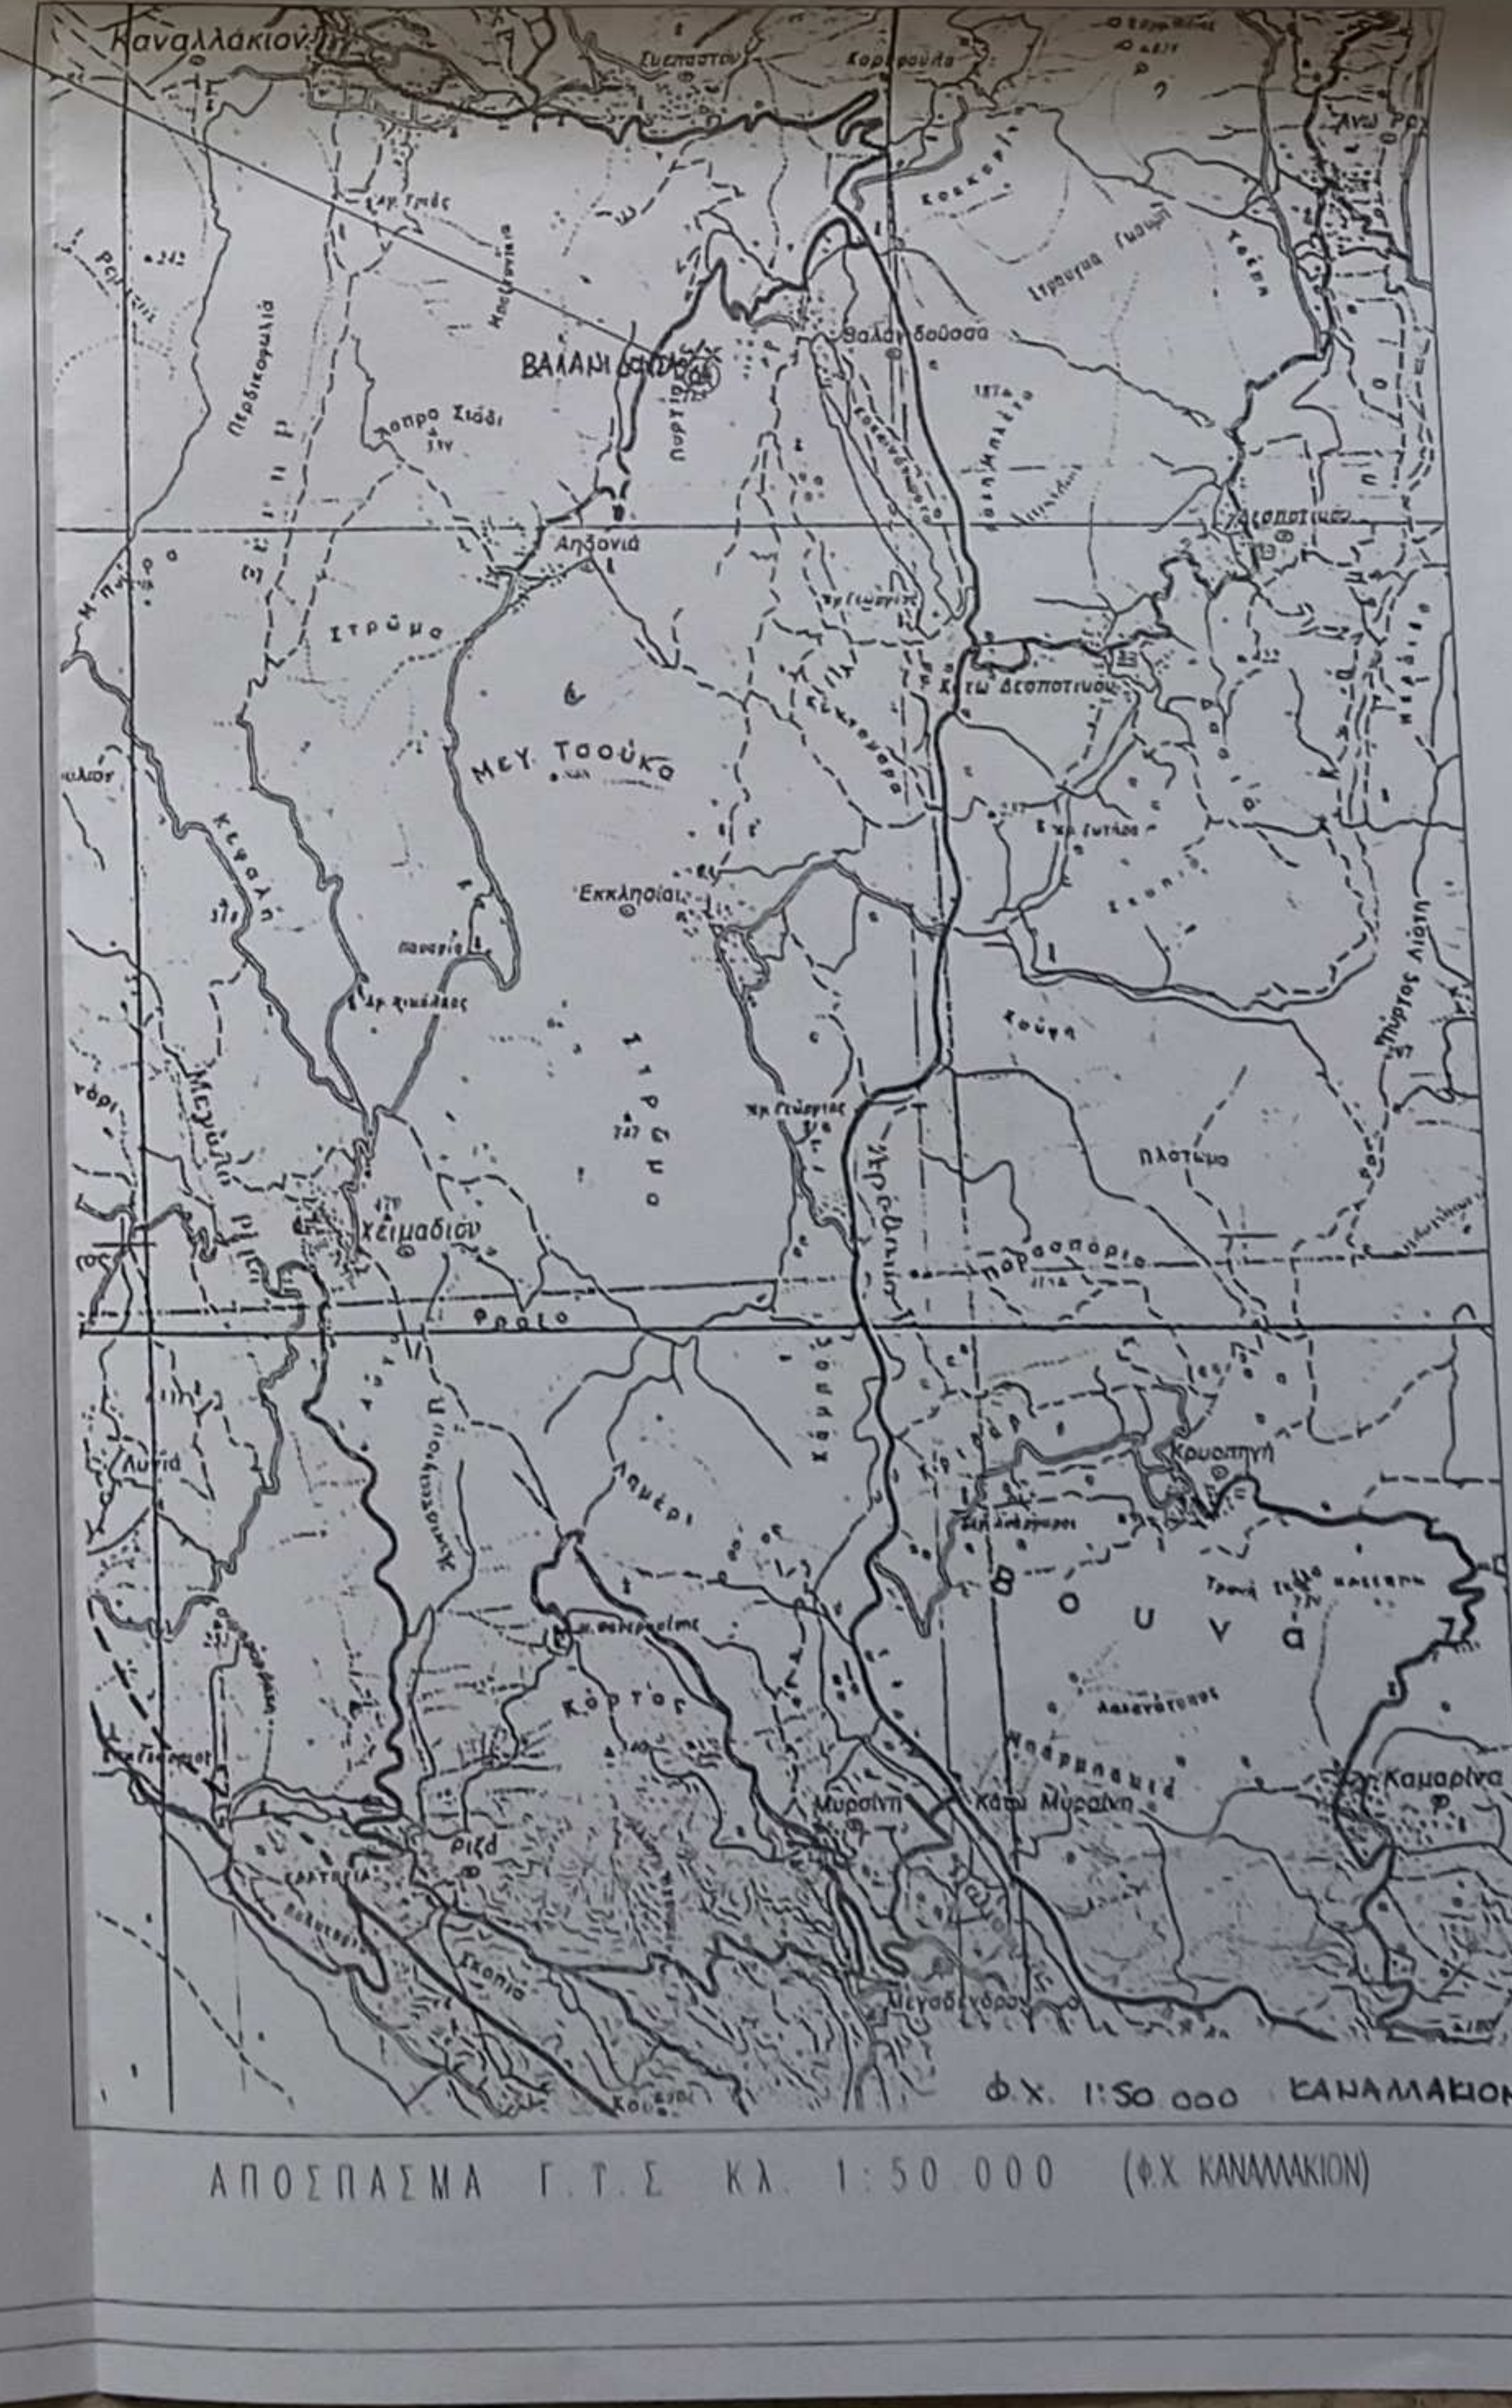

 Η Ελεγκτρια
Βασιλική
 ΟΔΓΑ Γ' ΣΤΡΑΤΑΧΗ
 ΠΕ ΔΑΣΥΛΟΓΟΣ Α ΒΑ

Στοιχεία επί αριθ. 123765/02.10.2020
 Πράξη του Πρωτοδικού Αθηνών Περιφέρειας
 Πρωτόκολλο 02.10.2020
 Οριστικός Κοιτώντας
 Δασολόγος

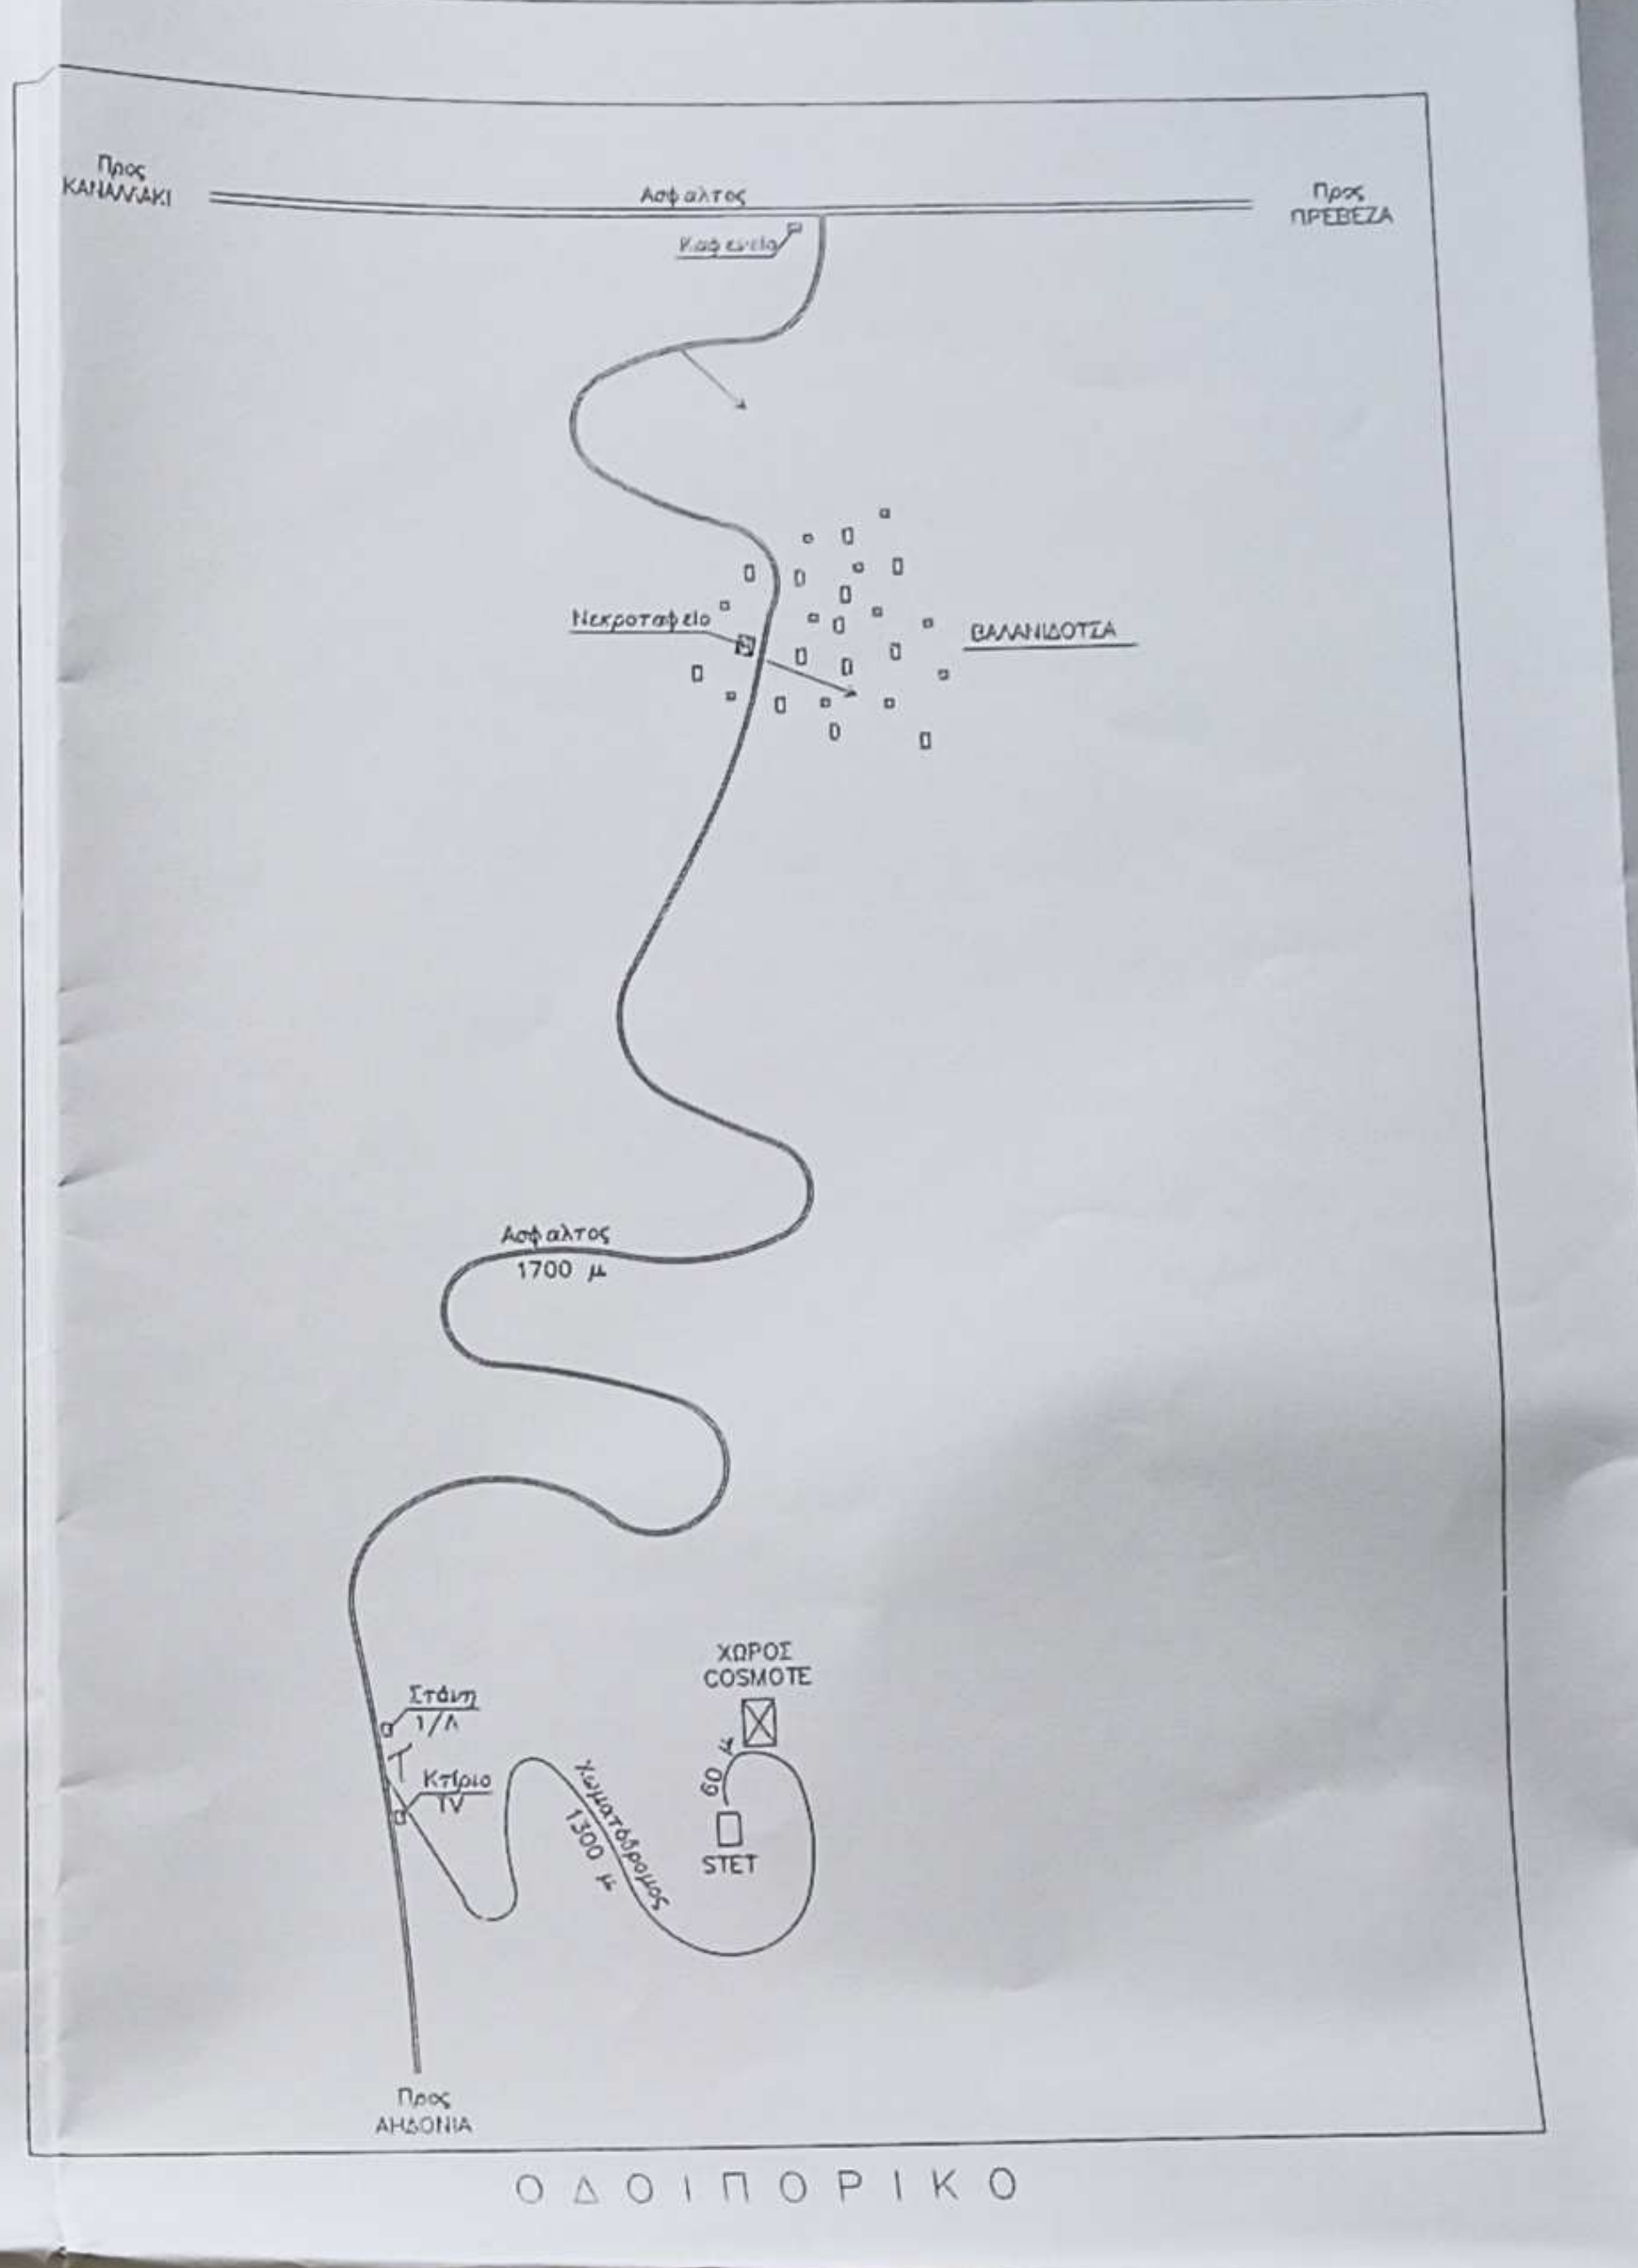

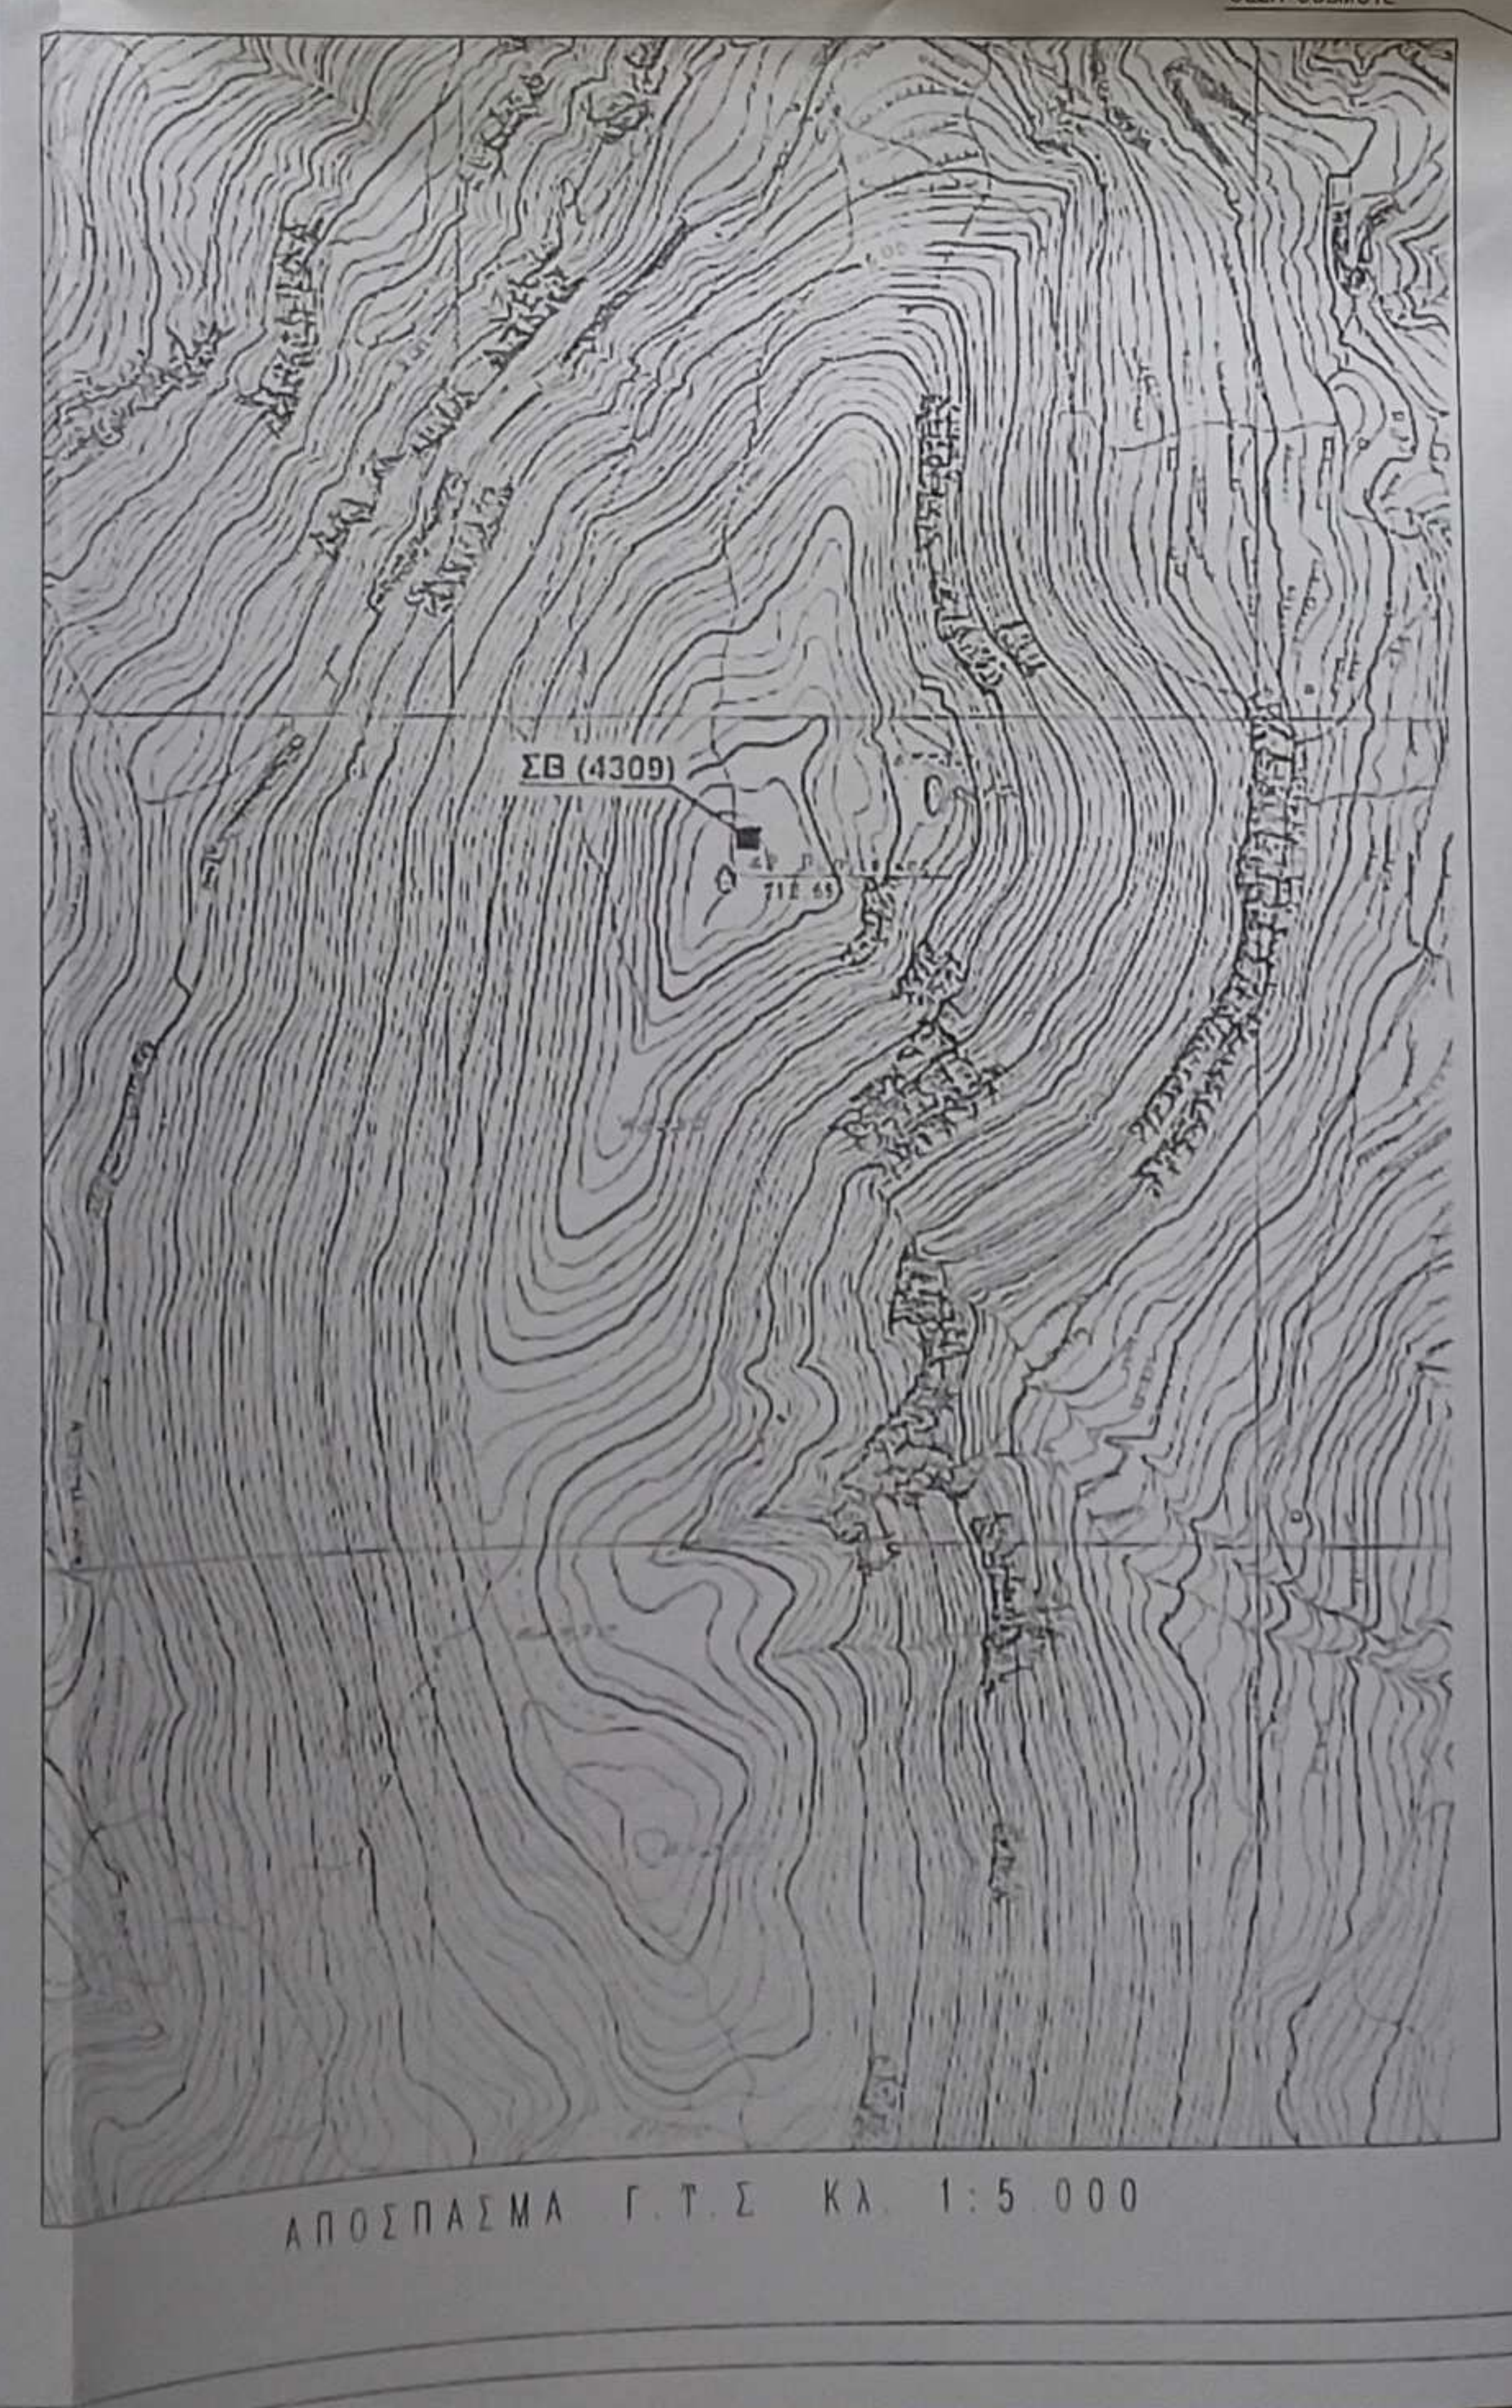

ΤΑ ΜΗΚΗ ΤΩΝ ΠΛΕΥΡΩΝ ΚΑΙ ΤΟ ΕΜΒΑΔΟΝ ΤΥΓΩΝΟΜΕΤΡΙΚΗΣ ΑΝΑΓΡΑΦΗΣ ΑΠΟ ΤΙΣ ΣΥΝΤΕΤΑΓΜΕΝΕΣ ΤΩΝ ΣΗΜΕΙΩΝ

ΣΥΝΤΕΤΑΓΜΕΝΕΣ ΟΡΙΩΝ ΟΙΚΟΠΕΔΟΥ			
A/A	X	Y	H
A	208627.40	4345688.52	707.02
B	208633.64	4345712.73	704.07
Γ	208653.01	4345707.74	701.02
Δ	208646.77	4345683.53	706.89

$\phi = 39^{\circ} 12' 41''$ $\gamma = 20^{\circ} 37' 31''$ (ΕΓΣΑ 87)
 $\phi = 39^{\circ} 12' 50''$ $\lambda = 20^{\circ} 37' 37''$ (WGS '84)
 $\phi = 39^{\circ} 12' 54''$ $\lambda = 20^{\circ} 37' 39''$ (ED 50-ΕΛΛΑΣ)

Τ Π Ο Μ Ν Η Μ Α

ΟΡΟΙ ΔΟΜΗΣΗΣ

1) ΝΟΜΟΙ ΠΕΡΙ ΚΙΝΗΤΗΣ ΤΗΛΕΦΩΝΙΑΣ
 ΝΟΜΟΙ Ν 2075/92 Ν 3431/06
 Ν 2145/93 Ν 4053/12
 Ν 2867/00 Ν 4070/12
 Ν 2801/00


ΕΓΚΤΚΛΟΙ ΕΓΚ 12/94
 ΕΓΚ 34/93
 ΕΓΚ (32342) /93

2) ΕΜΒΑΔΟΝ (Α-Β-Γ-Δ-Α) = 500.00 τ.μ

4) ΟΙ ΣΥΝΤΕΤΑΓΜΕΝΕΣ ΚΑΙ ΤΑ ΤΥΟΜΕΤΡΑ ΑΝΑΦΕΡΟΝΤΑΙ ΣΤΟ ΚΡΑΤΙΚΟ ΣΥΣΤΗΜΑ ΣΥΝΤΕΤΑΓΜΕΝΩΝ (ΕΓΣΑ'87)


5) ΕΠΙΝΕ ΕΞΑΡΤΗΣΗ ΑΠΟ ΤΑ ΤΡΙΓΩΝΟΜΕΤΡΙΚΑ ΣΗΜΕΙΑ ΤΗΣ (Γ.Τ.Σ.)

ΚΩΔΙΚΟΣ Γ.Τ.Σ.	X	Y
135042 ΠΥΡΓΙΣΚΟΣ	208.607,13	4.345.653,55
135041 ΑΣΠΡΟ ΣΙΑΔΙ	206.916,87	4.345.427,35
135026 ΣΤΡΩΜΑ	207.861,18	4.341.061,67

ΕΡΓΟΔΟΤΗΣ  ΚΙΝΗΤΕΣ ΤΗΛΕΠΙΚΟΙΝΩΝΙΕΣ Α.Ε.

ΕΡΓΟ ΕΓΚΑΤΑΣΤΑΣΗ ΣΤΑΘΜΟΥ ΚΙΝΗΤΗΣ ΤΗΛΕΦΩΝΙΑΣ ΒΑΛΑΝΙΔΟΤΣΑ - X (140 4309)

ΘΕΣΗ ΤΨΩΜΑ "ΠΥΡΓΙΣΚΟΣ" - ΧΩΡΙΟ ΒΑΛΑΝΙΔΟΤΣΑ ΔΗΜΟΣ ΠΑΡΓΑΣ, ΝΟΜΟΣ ΠΡΕΒΕΖΗΣ

ΑΝΑΔΟΧΟΣ  **INTRAKAT**

ΜΕΛΕΤΗΤΗΣ ΑΝΤ. ΣΩΤΗΡΕΤΗΣ ΠΟΛΥΜΗΧΑΝΙΚΟΣ



ΘΕΜΑ ΣΧΕΔΙΟΥ ΤΟΠΟΓΡΑΦΙΚΟ ΔΙΑΓΡΑΜΜΑ

ΑΡΙΘΜΟΣ ΣΧΕΔΙΟΥ 0001

ΚΩΔΙΚΟΣ ΕΡΓΟΥ 140 4309

ΚΛΙΜΑΚΑ 1:200

ΧΡΟΝΟΣ ΜΕΛΕΤΗΣ ΜΑΪΟΣ 2013

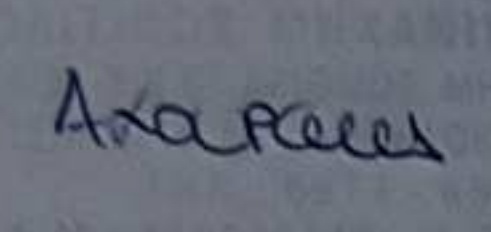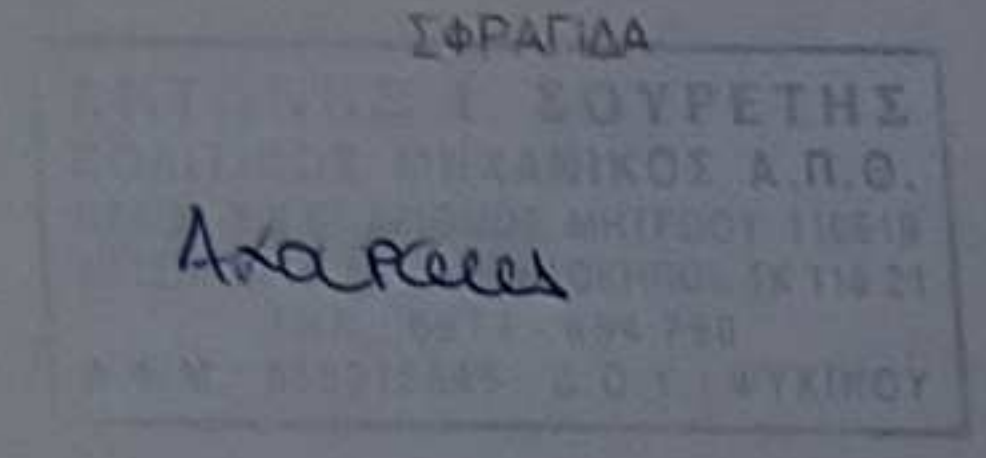ΤΠΟΓΡΑΦΗ  ΣΦΡΑΓΙΔΑ 

Α/Α ΑΝΑΦΕΡΘΕΙΣ ΗΜ/ΝΙΑ ΣΧΕΔΙΑΣΗ ΕΓΚΡΙΣΗ