
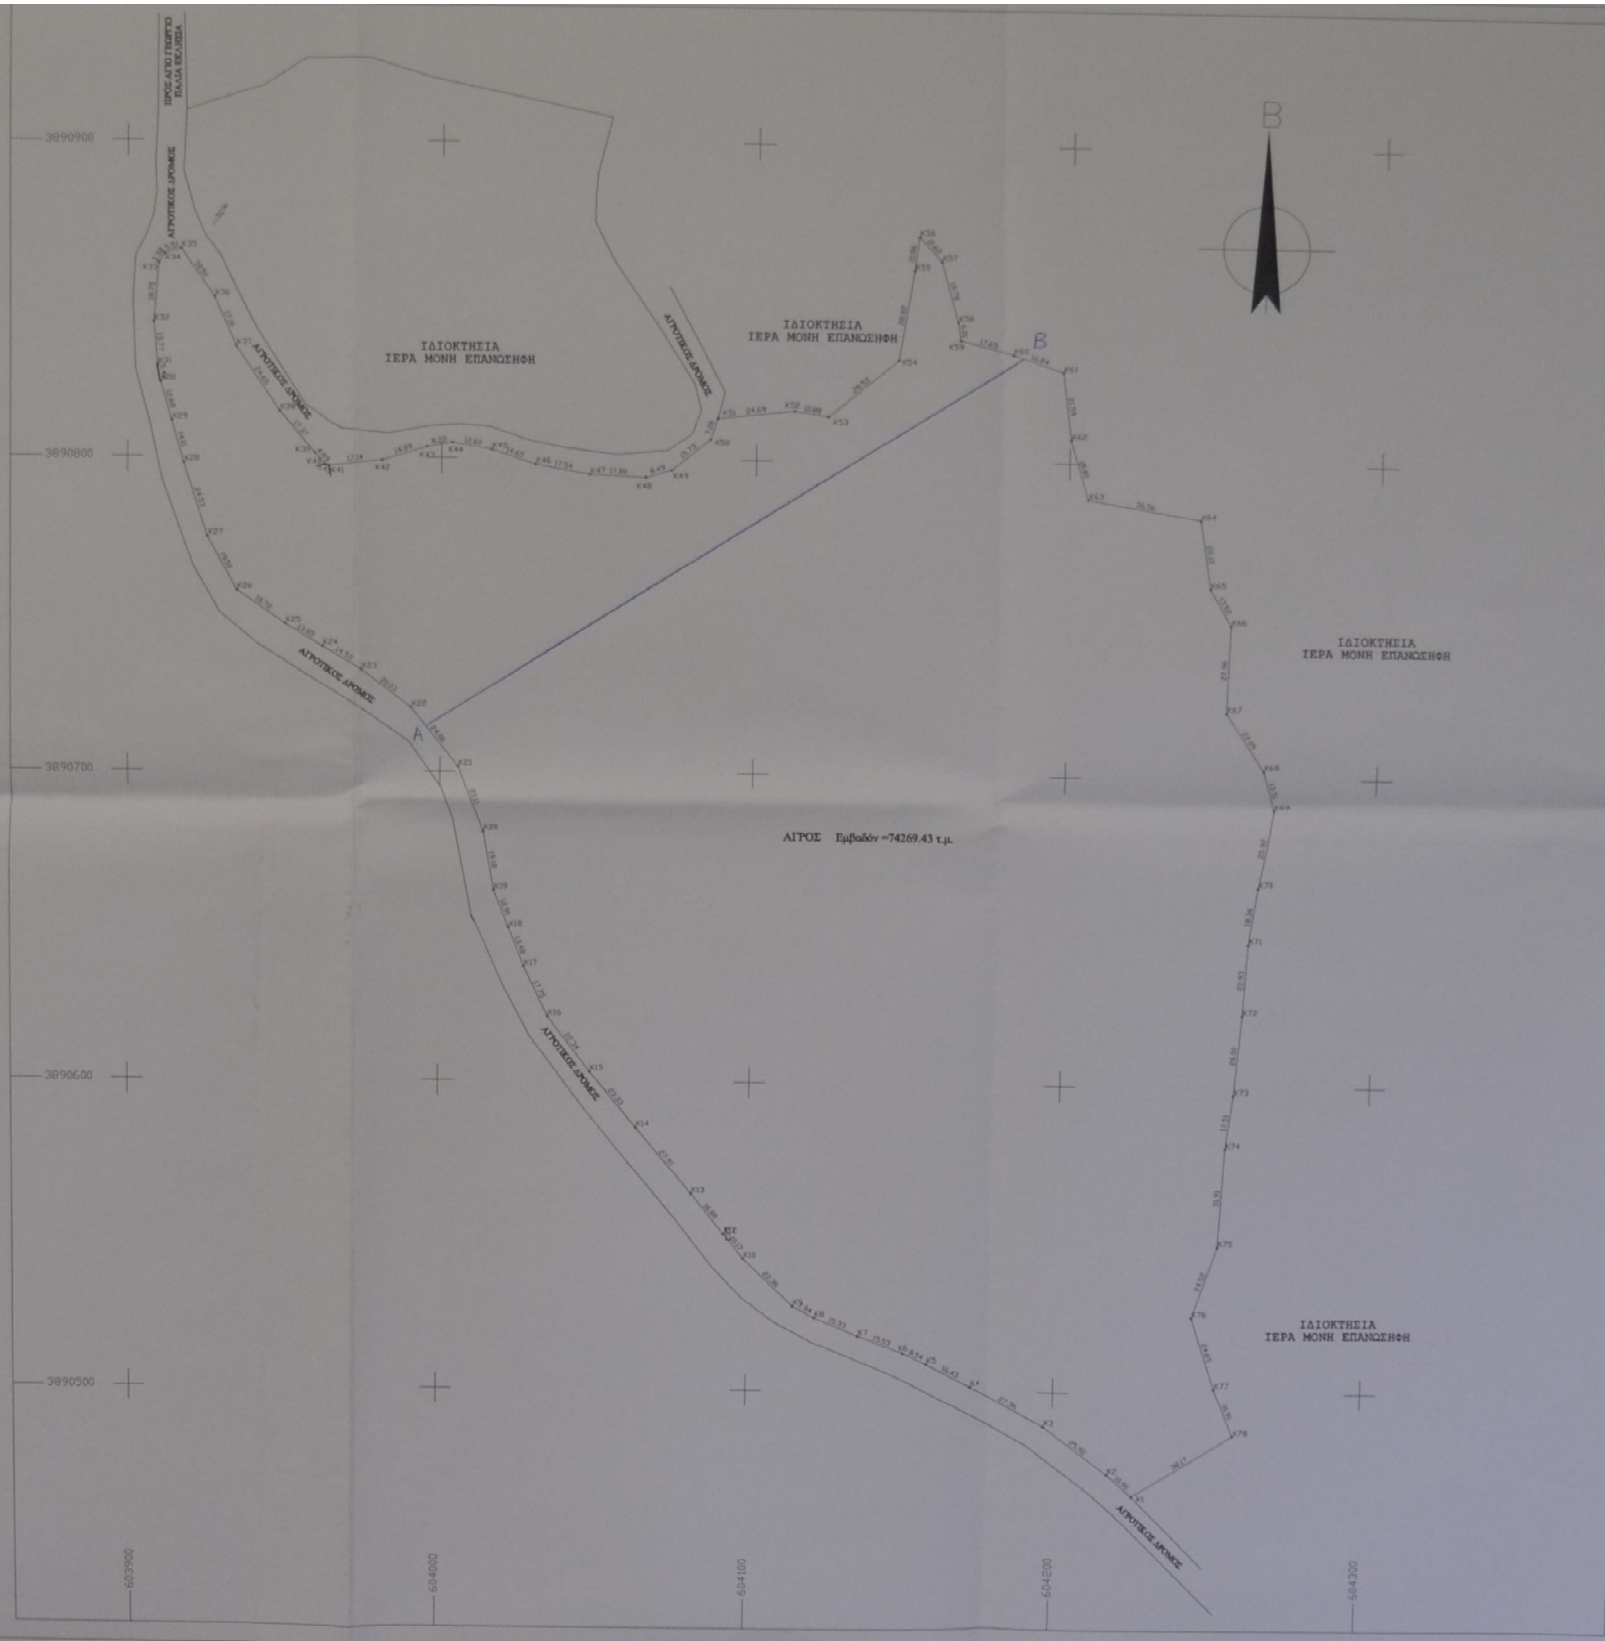


σημ	X	Y	Αριθμός (α.)
K1	604226.08	3890466.02	K1-K2=10.90
K2	604217.92	3890473.23	K2-K3=25.92
K3	604191.12	3890488.71	K3-K4=37.36
K4	604172.87	3890501.37	K4-K5=16.43
K5	604158.33	3890509.02	K5-K6=8.54
K6	604150.57	3890512.59	K6-K7=15.53
K7	604136.03	3890518.05	K7-K8=13.33
K8	604121.83	3890523.80	K8-K9=7.94
K9	604114.83	3890527.56	K9-K10=22.36
K10	604098.65	3890543.00	K10-K11=10.17
K11	604092.23	3890550.88	K11-K12=0.03
K12	604082.23	3890558.85	K12-K13=16.80
K13	604081.59	3890563.83	K13-K14=27.91
K14	604063.58	3890585.16	K14-K15=23.33
K15	604048.61	3890603.06	K15-K16=22.34
K16	604035.05	3890620.81	K16-K17=17.75
K17	604027.26	3890636.76	K17-K18=13.48
K18	604022.31	3890649.31	K18-K19=12.91
K19	604017.55	3890661.30	K19-K20=19.18
K20	604014.04	3890680.16	K20-K21=23.11
K21	604005.77	3890701.75	K21-K22=24.06
K22	603990.64	3890720.45	K22-K23=20.03
K23	603974.68	3890752.55	K23-K24=14.53
K24	603962.14	3890790.88	K24-K25=13.85
K25	603950.24	3890746.96	K25-K26=18.72
K26	603934.79	3890757.53	K26-K27=19.50
K27	603925.44	3890774.65	K27-K28=24.53
K28	603917.87	3890797.97	K28-K29=14.01
K29	603914.01	3890811.44	K29-K30=12.68
K30	603910.45	3890823.41	K30-K31=5.42
K31	603909.40	3890828.93	K31-K32=13.77
K32	603908.12	3890842.64	K32-K33=18.75
K33	603909.73	3890861.32	K33-K34=3.38
K34	603911.56	3890864.16	K34-K35=5.51
K35	603916.83	3890868.78	K35-K36=18.50
K36	603927.43	3890850.62	K36-K37=17.16
K37	603934.39	3890834.93	K37-K38=24.65
K38	603940.25	3890814.54	K38-K39=17.37
K39	603959.47	3890801.28	K39-K40=4.89
K40	603962.74	3890797.64	K40-K41=1.45
K41	603964.00	3890797.10	K41-K42=17.14
K42	603991.12	3890799.06	K42-K43=14.89
K43	603995.36	3890803.42	K43-K44=4.22
K44	604003.44	3890804.86	K44-K45=12.60
K45	604012.87	3890802.76	K45-K46=14.65
K46	604025.78	3890798.16	K46-K47=17.54
K47	604040.00	3890785.12	K47-K48=17.80
K48	604064.83	3890794.36	K48-K49=8.49
K49	604073.00	3890796.68	K49-K50=15.73
K50	604085.24	3890806.55	K50-K51=9.08
K51	604087.44	3890813.27	K51-K52=24.69
K52	604111.99	3890815.87	K52-K53=10.88
K53	604122.73	3890814.12	K53-K54=28.52
K54	604144.79	3890821.19	K54-K55=28.82
K55	604149.49	3890800.62	K55-K56=10.86
K56	604150.82	3890871.40	K56-K57=10.62
K57	604158.10	3890863.67	K57-K58=19.78
K58	604163.55	3890844.66	K58-K59=6.01
K59	604164.43	3890838.72	K59-K60=17.65
K60	604181.56	3890834.43	K60-K61=16.84
K61	604197.49	3890828.98	K61-K62=21.59
K62	604200.32	3890807.58	K62-K63=19.80
K63	604206.01	3890788.61	K63-K64=36.56
K64	604242.06	3890782.54	K64-K65=22.12
K65	604245.44	3890760.68	K65-K66=13.52
K66	604252.28	3890749.02	K66-K67=27.96
K67	604251.18	3890721.08	K67-K68=22.09
K68	604263.53	3890702.77	K68-K69=13.51
K69	604287.48	3890689.83	K69-K70=25.92
K70	604282.14	3890664.48	K70-K71=18.36
K71	604259.38	3890646.33	K71-K72=22.93
K72	604257.94	3890623.44	K72-K73=26.00
K73	604255.78	3890597.53	K73-K74=17.51
K74	604253.55	3890580.17	K74-K75=31.91
K75	604251.96	3890548.30	K75-K76=24.52
K76	604244.11	3890523.07	K76-K77=24.65
K77	604252.04	3890501.73	K77-K78=16.91
K78	604258.56	3890486.11	K78-K79=38.17

Εμβαδόν = 74269.43 τ.μ.
 Α. 604245.05, 3890915.00
 Β. 604186.00, 3890832.92

ΧΑΡΑ ΤΖΑΝΑΚΗ
 ΤΕΧΝ. ΓΡΑΦΕΙΟ ΜΕΛΕΤΩΝ

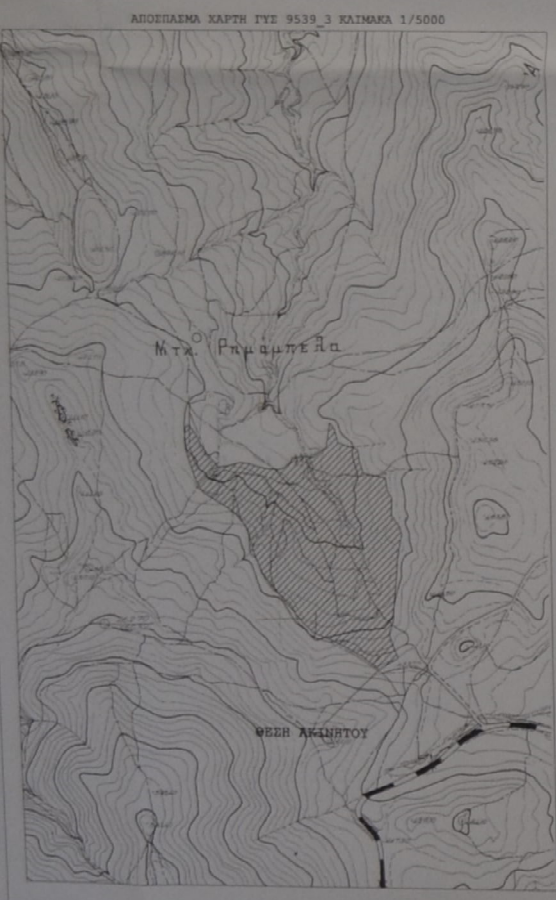

ΥΠΟΜΕΤΡΗΣΗ
 ΑΡΧΑΙΟΛΟΓΙΚΟ ΕΡΓΑΣΙΟ : 20564/25-4-2020
 ΑΡ. ΜΕΤΡΗΣΗΣ : 20613/6-7-2020

ΚΑΝΟΝΕΣ ΑΚΙΝΗΤΟΥ ΕΡΓΑΣΙΑΣ ΚΑΙ ΤΩΝ ΔΑΠΑΝΩΝ ΜΕΤΡΗΣΕΩΣ
 Εμβαδόν (K1, K2, K3, K4, K5, K6, K7, K8, K9, K10, K11, K12, K13, K14, K15, K16, K17, K18, K19, K20, K21, K22, K23, K24, K25, K26, K27, K28, K29, K30, K31, K32, K33, K34, K35, K36, K37, K38, K39, K40, K41, K42, K43, K44, K45, K46, K47, K48, K49, K50, K51, K52, K53, K54, K55, K56, K57, K58, K59, K60, K61, K62, K63, K64, K65, K66, K67, K68, K69, K70, K71, K72, K73, K74, K75, K76, K77, K78, K79, K80) = 74269.43 τ.μ.

ΟΡΟΙ ΔΑΠΑΝΩΝ ΕΡΓΟΥ ΟΡΙΩΝ ΟΙΚΙΣΜΟΥ


ΑΔΕΙΕΣ ΥΠΟΚΟΝΤΗΣ ΟΡΙΩΝ
 ΤΑ ΟΡΙΑ ΤΟΥ ΠΕΡΙΓΡΑΦΟΜΕΝΟΥ ΑΚΙΝΗΤΟΥ ΥΠΟΚΟΝΤΗΣΑΙ ΑΠΟ ΤΩΝ ΚΑΙ ΕΙΝΑΙ ΟΡΘΑ ΚΑΙ ΑΔΙΚΑ ΟΣΩΣ ΔΕ ΠΕΡΙΓΡΑΦΟΜΕΝΑ ΣΤΟ ΠΑΡΩΝ ΤΟΠΟΓΡΑΦΙΚΟ ΔΙΑΓΡΑΜΜΑ.








6. ΟΙ ΜΕΤΡΗΣΕΙΣ ΕΙΝΑΙ ΕΚΑΡΤΗΜΕΝΕΣ ΚΑΤΑ ΕΡΓΑ '87










Ο ΜΕΧΑΝΙΚΟΣ