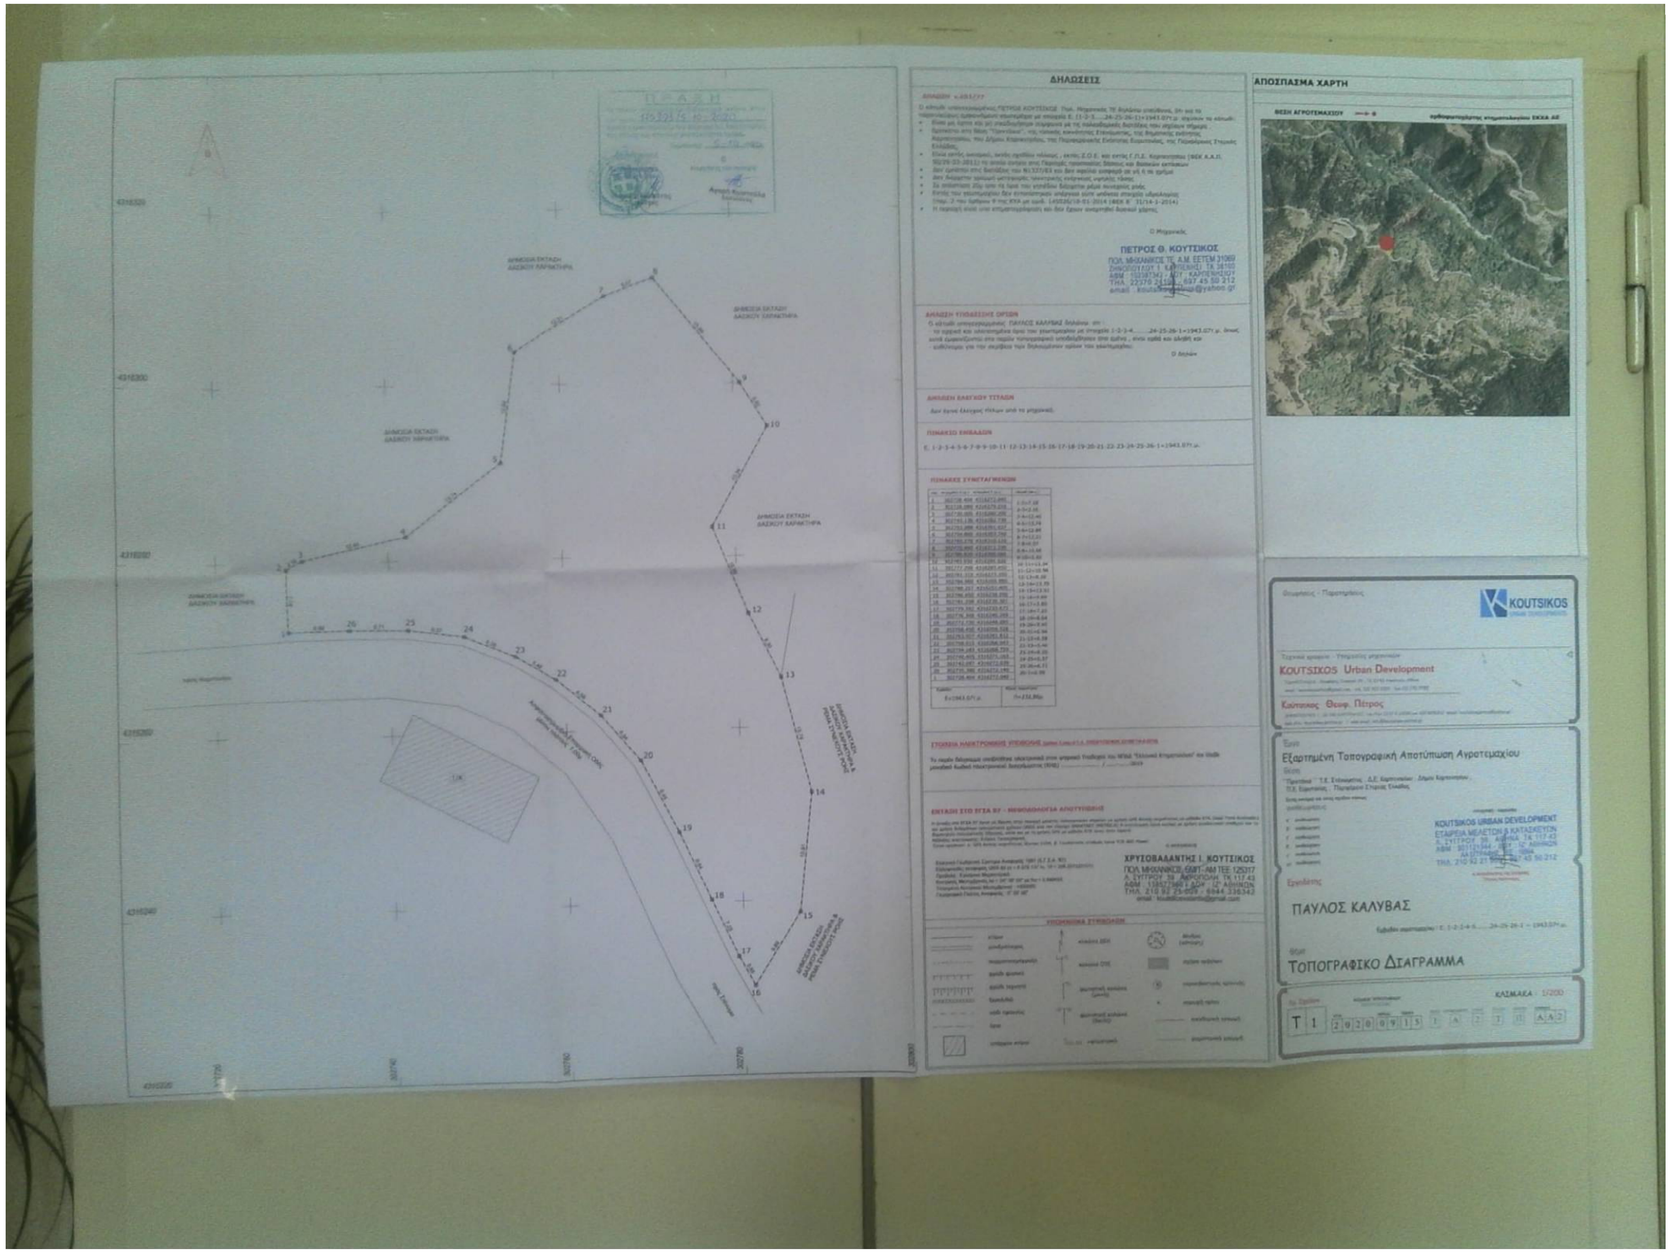
ΔΗΛΩΣΕΙΣ
ΠΕΤΡΟΣ Θ. ΚΟΥΤΣΙΚΟΣ
ΑΠΟΣΠΑΣΜΑ ΧΑΡΤΗ
ΘΕΣΗ ΑΓΡΟΤΕΜΑΧΙΟΥ
KOUTSIKOS Urban Development
Εξαρτημένη Τοπογραφική Αποτύπωση Αγροτεμαχίου
ΠΑΥΛΟΣ ΚΑΛΥΒΑΣ
ΤΟΠΟΓΡΑΦΙΚΟ ΔΙΑΓΡΑΜΜΑ
ΔΗΜΟΣΙΑ ΕΚΤΑΣΗ ΔΑΣΙΚΟΥ ΧΑΡΑΚΤΗΡΑ